




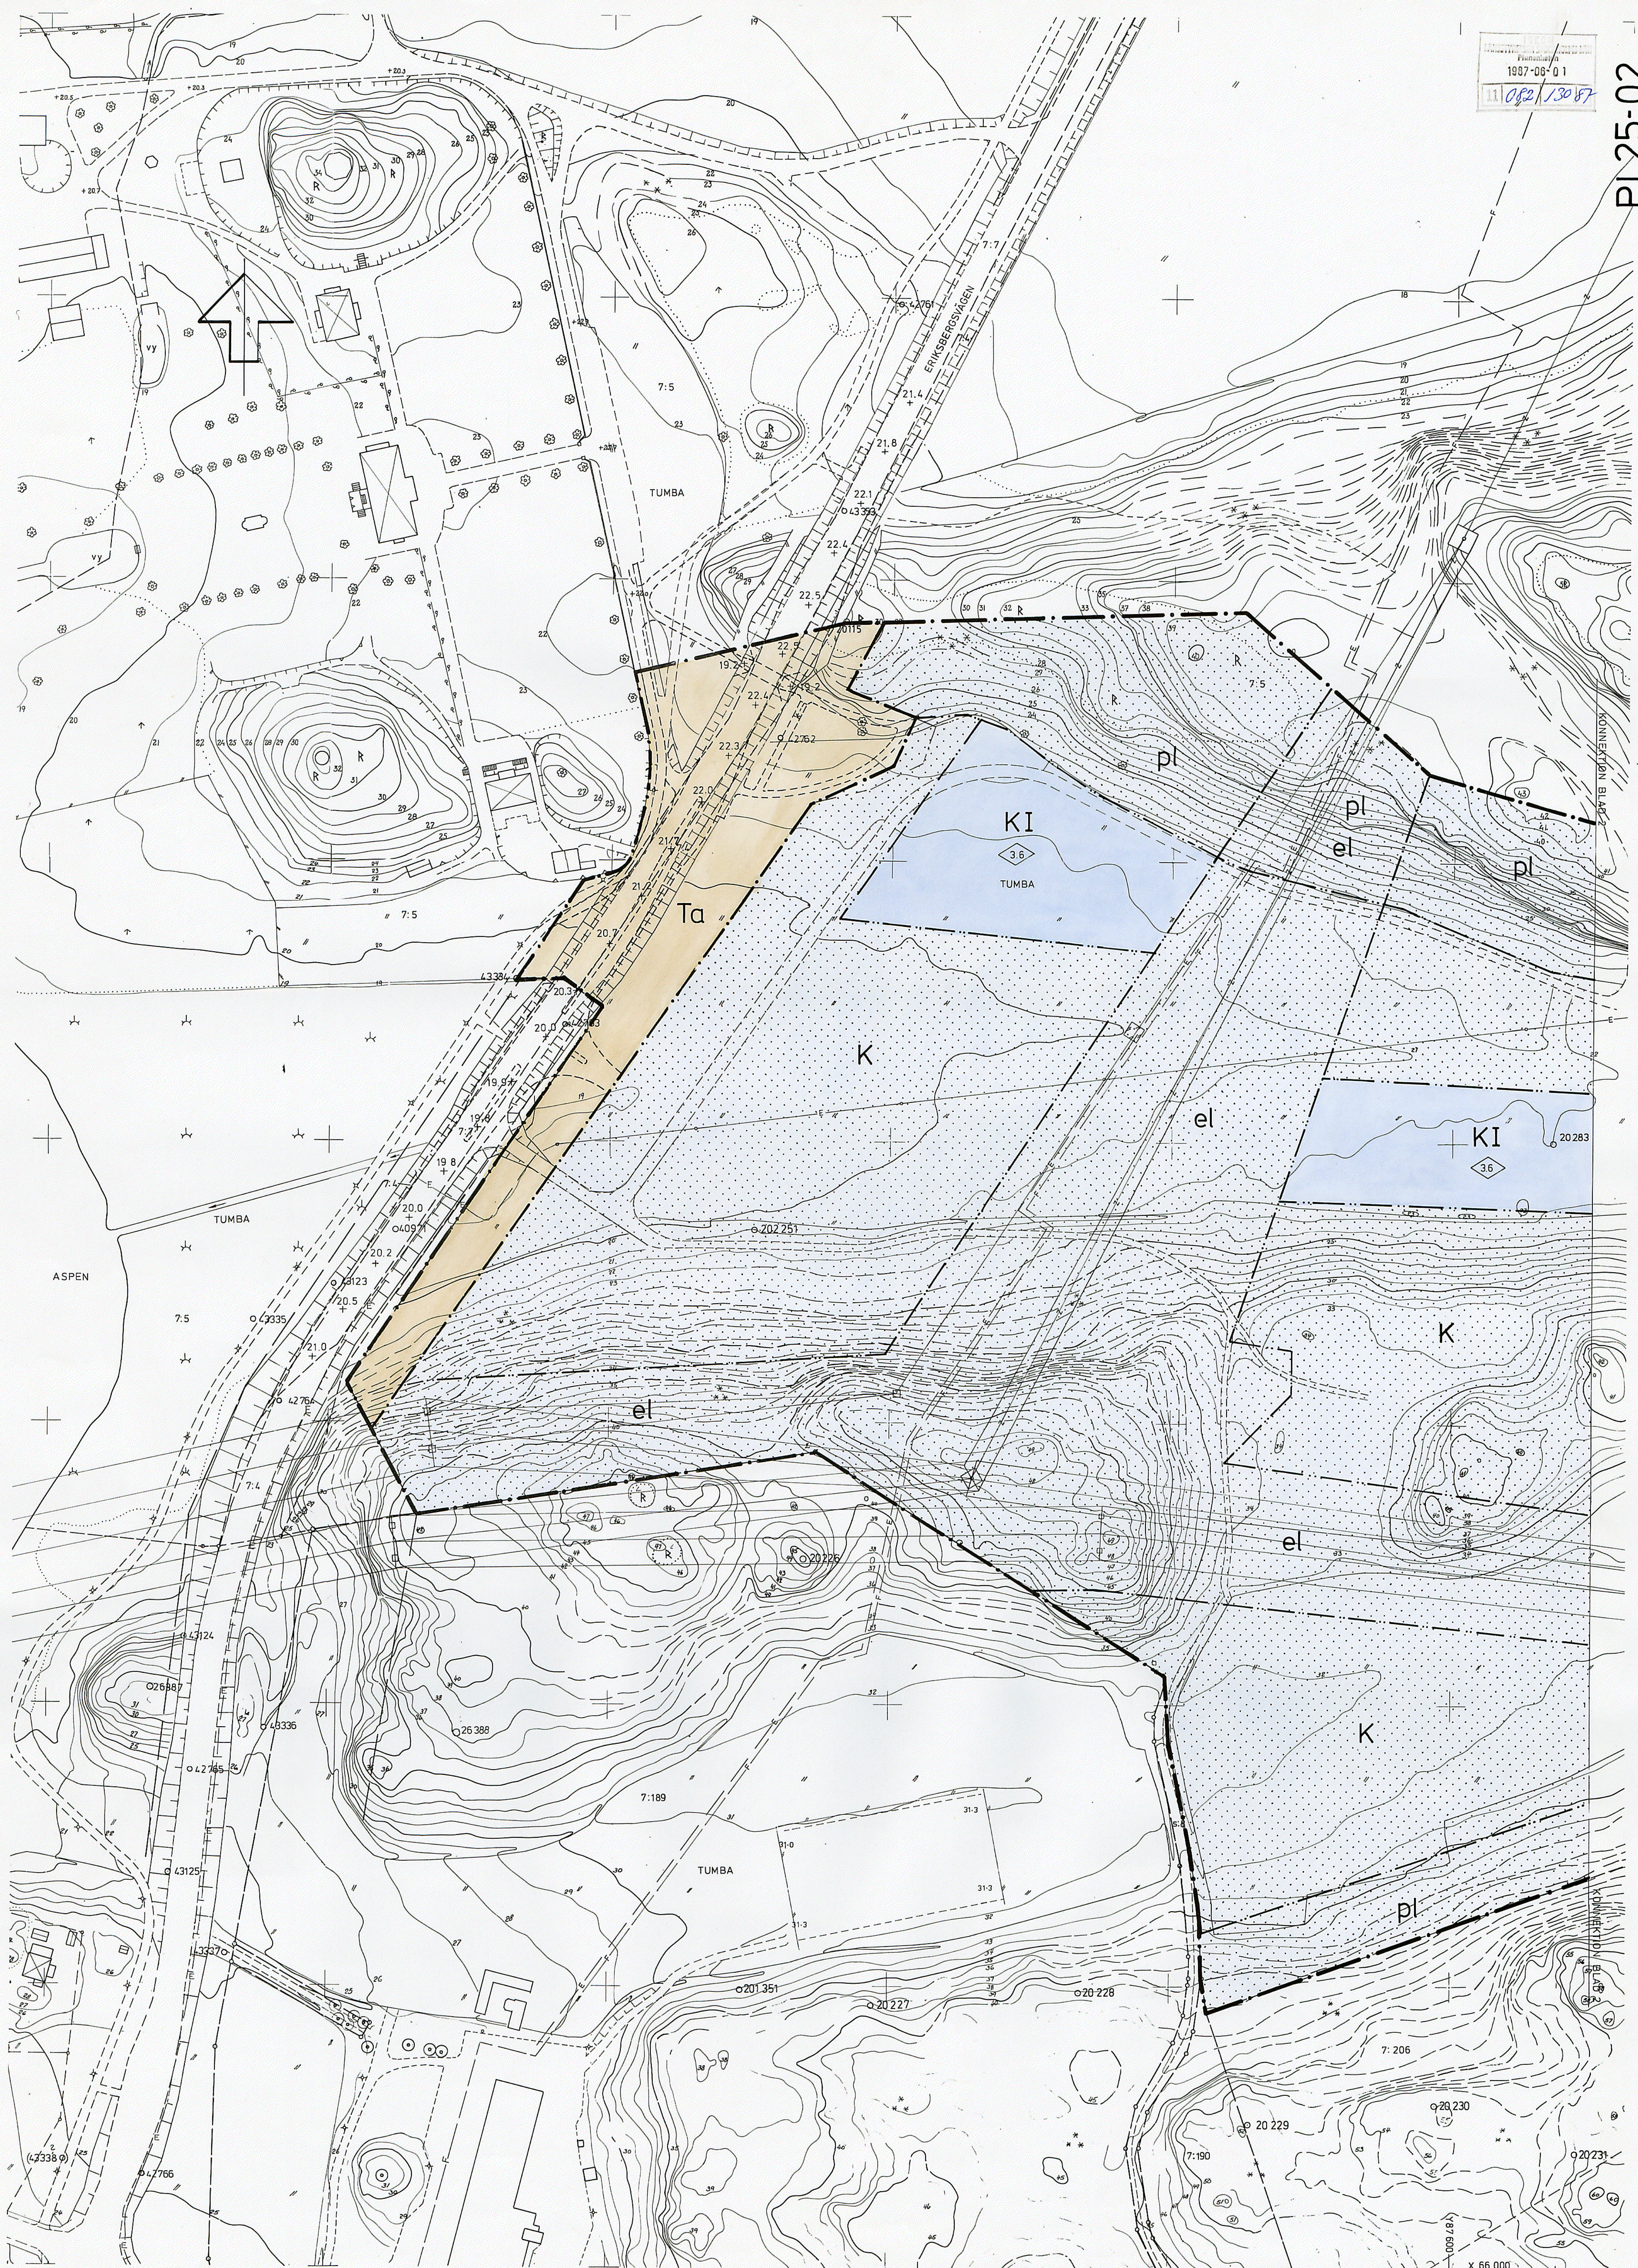

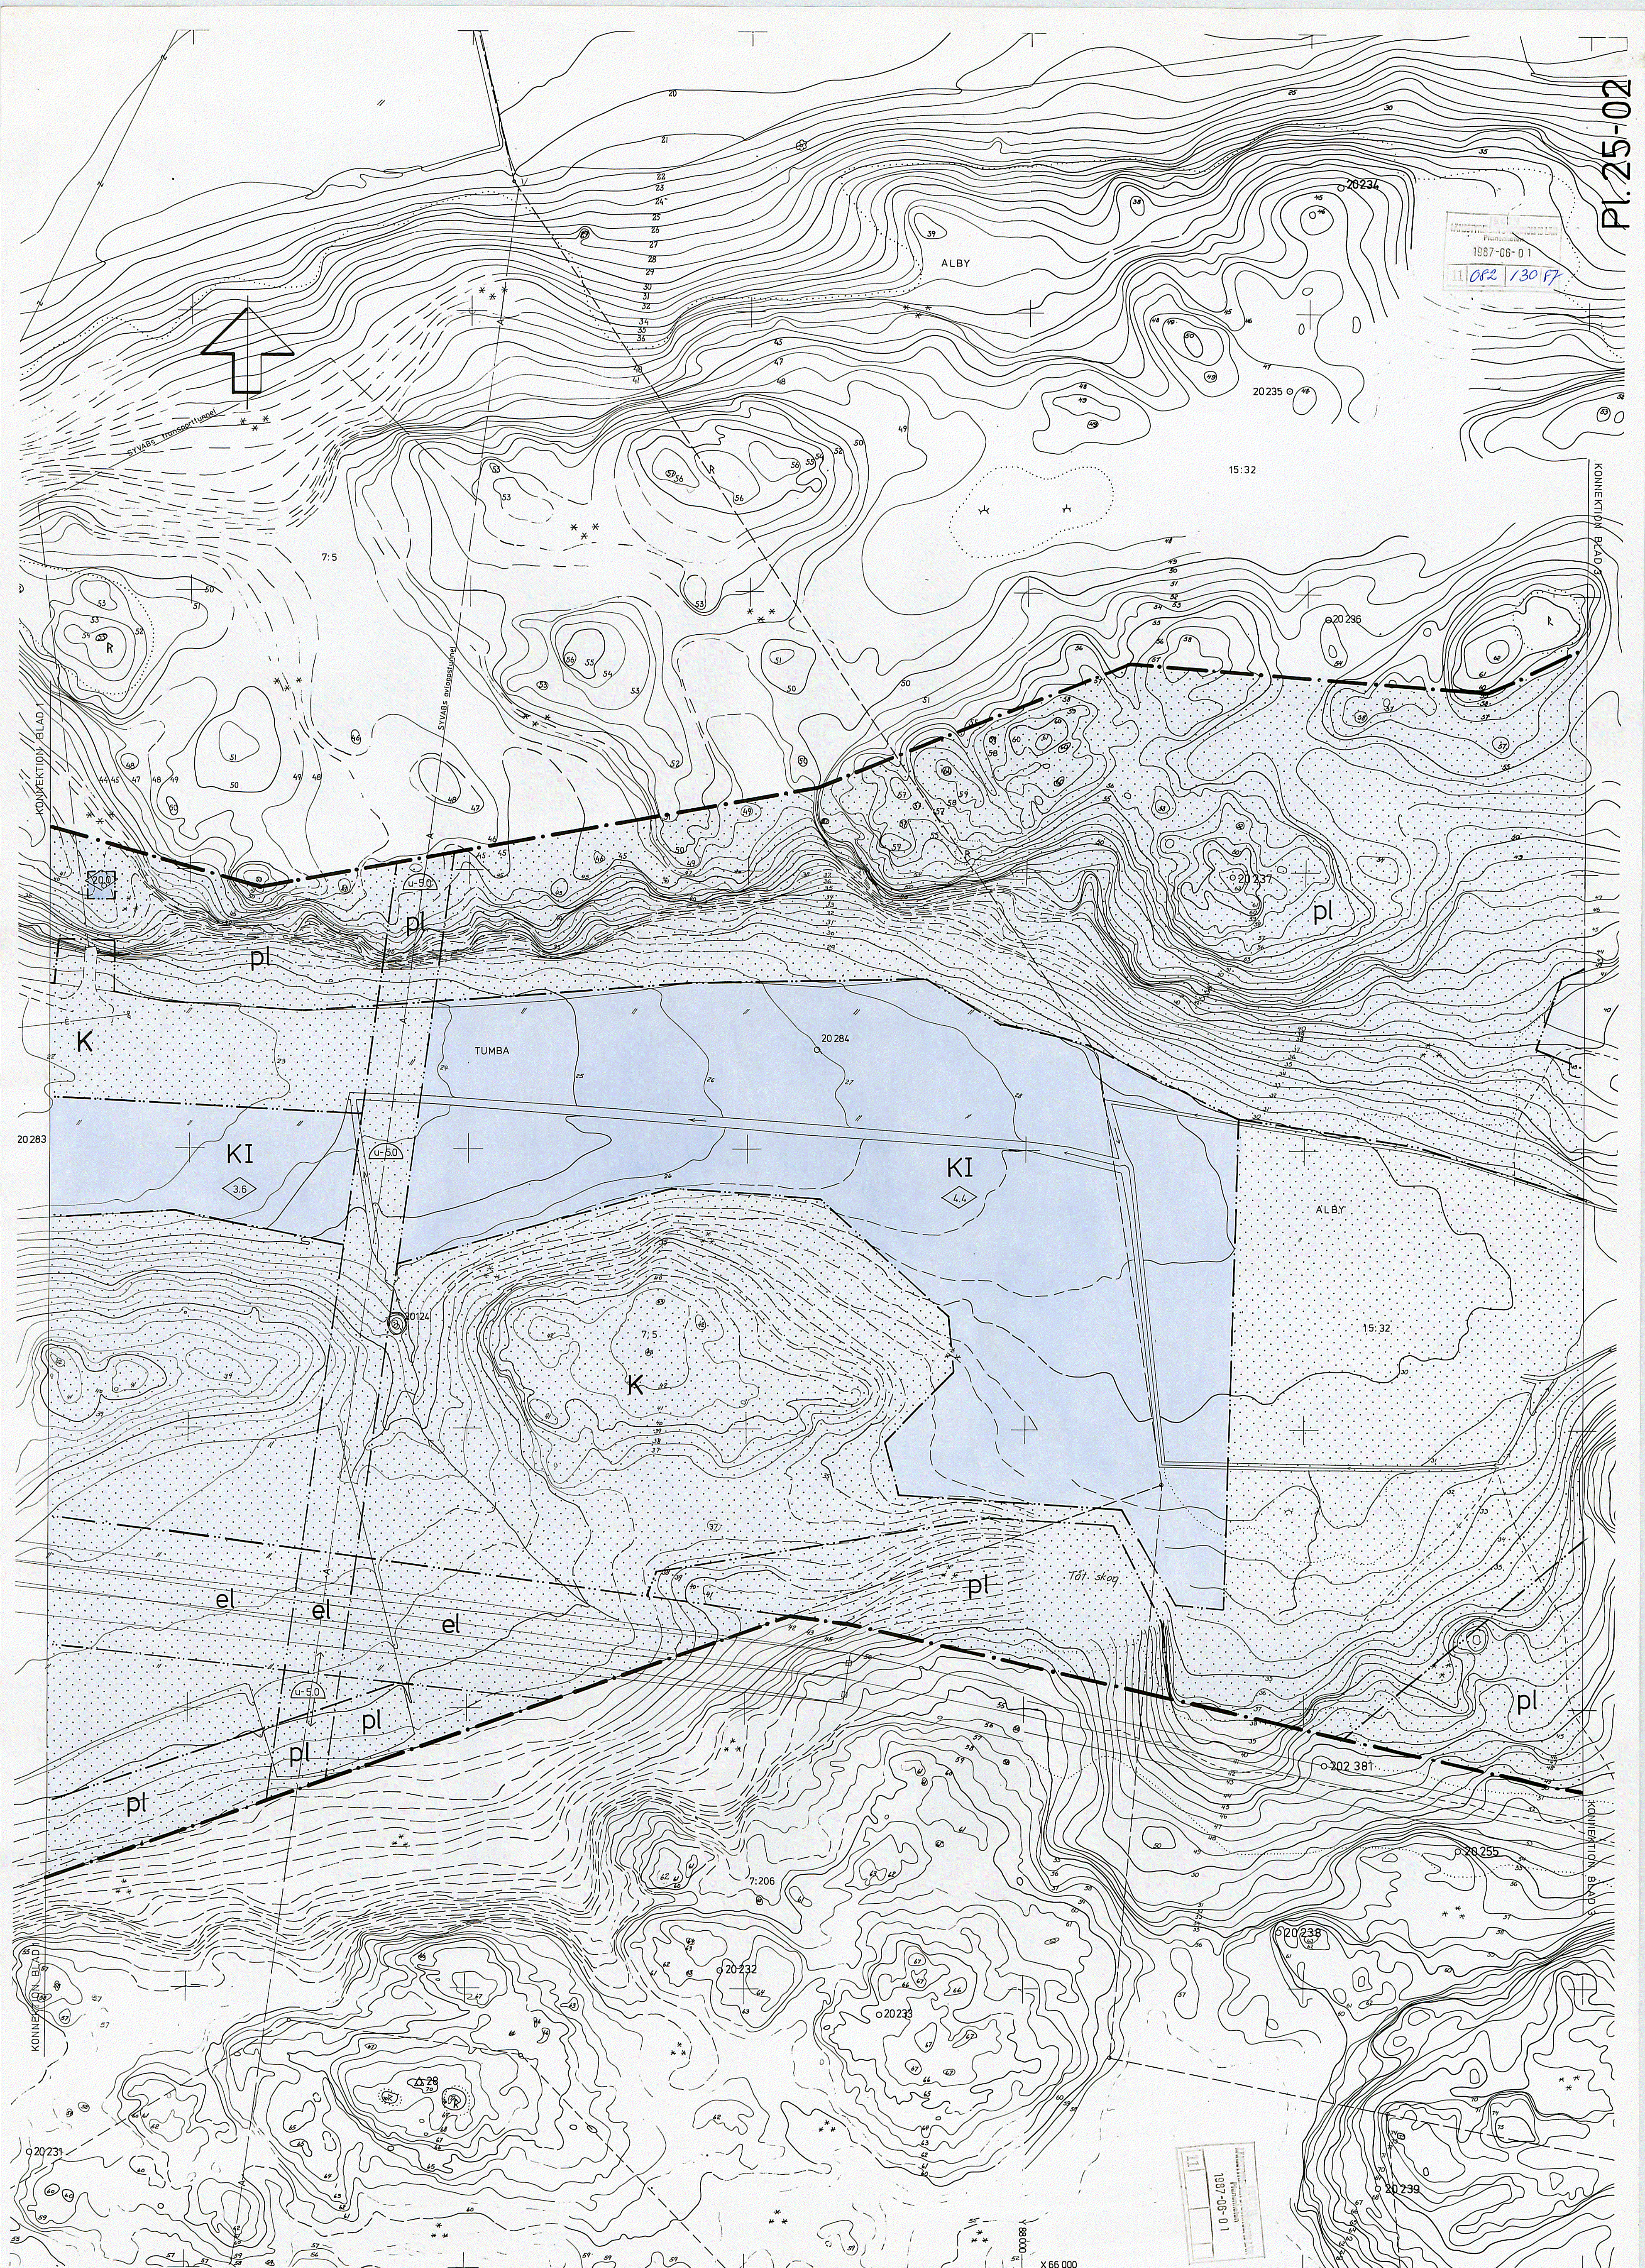

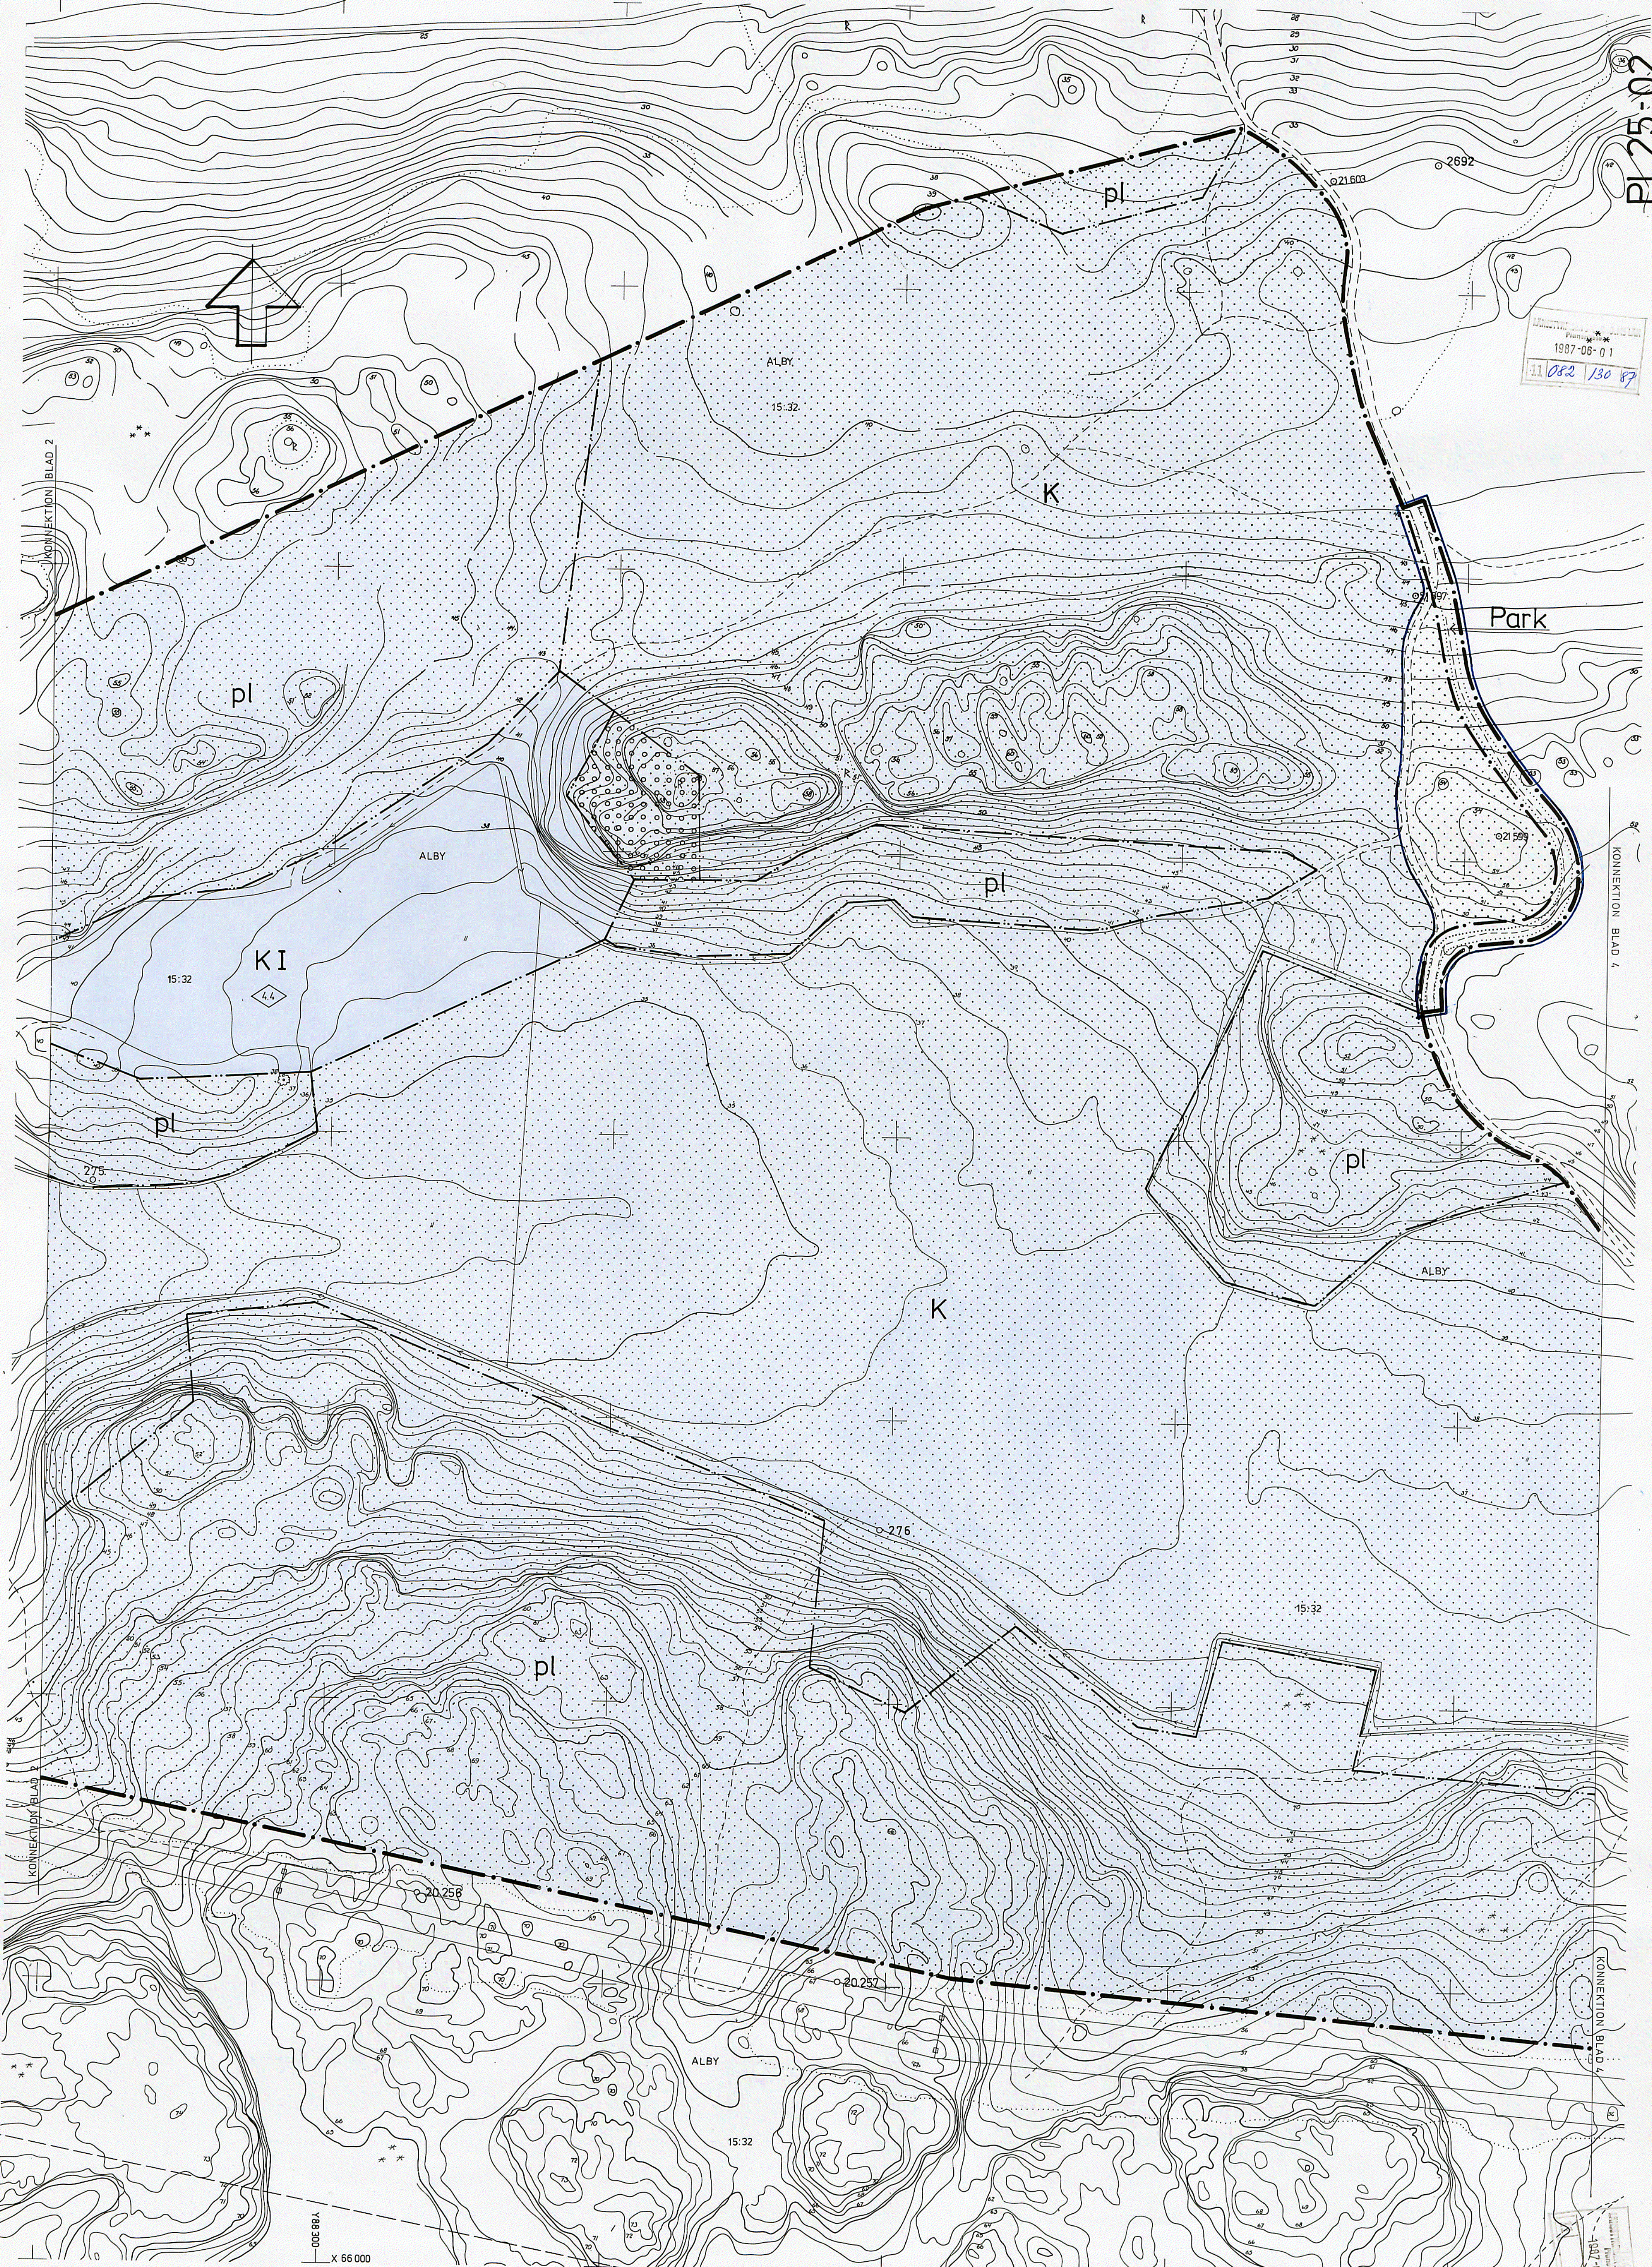

1987-06-01
11 082 130 87

KONNEKTION BLAD 4

KONNEKTION BLAD 4

1:56 000

FÖRSLAG TILL STADSPLAN FÖR BEGRAVNINGSPLATS PÅ DELAR AV ALBY 15:32, TUMBA 7:5 OCH TUMBA 7:206 I BÖTKYRKA KOMMUN, Pl.25-02 BLAD 3(4)

Tumba 1986-08-05 Teckenförklaring se blad 4
Ändrat 1986-10-20

1987-06-01

Grundkarta

PI 25-02

FÖRSLAG TILL STADSPLAN FÖR BEGRAVNINGSPLATS PÅ DELAR AV ALBY 15:32 TUMBA 7:5 OCH TUMBA 7:206

1987-08-01
082/3018

UPPRÄTTAT 1986-08-05
ÄNDRAT 1986-10-20

Borwideröf
BO WIDEQVIST-KULL
arkitekt SAR

BETECKNINGAR STADSPLANEKARTA

- A. GRÄNSBETECKNINGAR
- STADSPLANEGRÄNS
 - OMRÅDESGRÄNS
 - BESTÄMMELSEGRÄNS

- B. OMRÅDESBETECKNINGAR
- ALLMÄN PLATS
- Park PARK
- SPECIALOMRÅDEN
- K BEGRAVNINGSPLATS
- Ta GATUTRAFIK

- C. ÖVRIGA BETECKNINGAR AVSEDDA ATT FASTSTÄLLAS
- MARK SOM INTE FÅR BEBYGGAS
 - SKYDDSBÄLTE, NATURMARK
 - MARK TILLGÄNGLIG FÖR ELEKTRISK HÖGSPÄNNINGSLEDNING
 - MARK FÖR BYGGNAD UNDER MARKPLANET
 - LEDNINGSGRÄNS
 - ANTAL VÅNINGAR
 - BYGGNADSHÖJD

- D. ILLUSTRATIONER OCH HÄNVISNINGAR
- ILLUSTRATIONS LINJER
 - +0.0 GATUHÖJD

GRÄNS FÖR OMRÅDE SOM UNDANTAGITS
ENL. KF:S BESLUT 1987-04-23 § 88

År 1987, den 1 DECEMBER fastställdes denna
stadsplaneändring på sätt länsstyrelsens beslut samma dag
närmare utvisar, och må enligt 160 § 3 st. byggnadslagen
sälja och fullföljas mot nämnda beslut, varför dessamma
omedelbart vunnit laga kraft.
Länsstyrelsen i Stockholms län som ovan
På tjänstens vägnar
A ÖHRN

GRUNDKARTA

- GRÄNS FÖR FASTIGHET ELLER SAMFÄLLT OMRÅDE
- GÄLLANDE KVARTERS- ELLER ANNAN OMRÅDESGRÄNS
- GÄLLANDE BESTÄMMELSEGRÄNS
- BYGGNAD
- VÄG
- STAKET
- HÄCK
- ELLEDNING
- FJÄRRVÄRMELEDNING

- DIKE
- STÖDMUR
- BRUNN
- NIVÅKURVOR
- AVVÄGD HÖJD
- POLYGONPUNKT
- PUNKT I RUTNÄT

FOTOGRAMMETRISKT FRAMSTÄLLD
KARTA FLYGFOTOGRAFERAD ÅR 1964.
KOORDINAT SYSTEM ST 74
HÖJDSYSTEM RH 00 MÄTKLASS II
KARTKONTROLL UTFÖRD
GRUNDKARTAN UPPRÄTTAD JAN. 1986...
GENOM UTDRAG UR
BOTKYRKA KOMMUNS PRIMÄRKARTA
SVEN-GUNNAR BROSTRÖM
INGENJÖR
STADSBYGGNADSKONTORET
MÄTNINGSÄVDELNINGEN

Tillhör kommunfullmäktiges i Botkyrka
kommun beslut 1987.04.23. § 88
betygar
GERTRUD MONTIN
Kommunfullm. Sekr.
Godkänd av BN 1987.03.10. § 45
Antagen av KF 1987.04.23
Fastställd av LS 1987.12.01

SKALA 1:1000
20 10 0 10 20 30 40 50 60 70 80 90 100m

Rit. E.A