


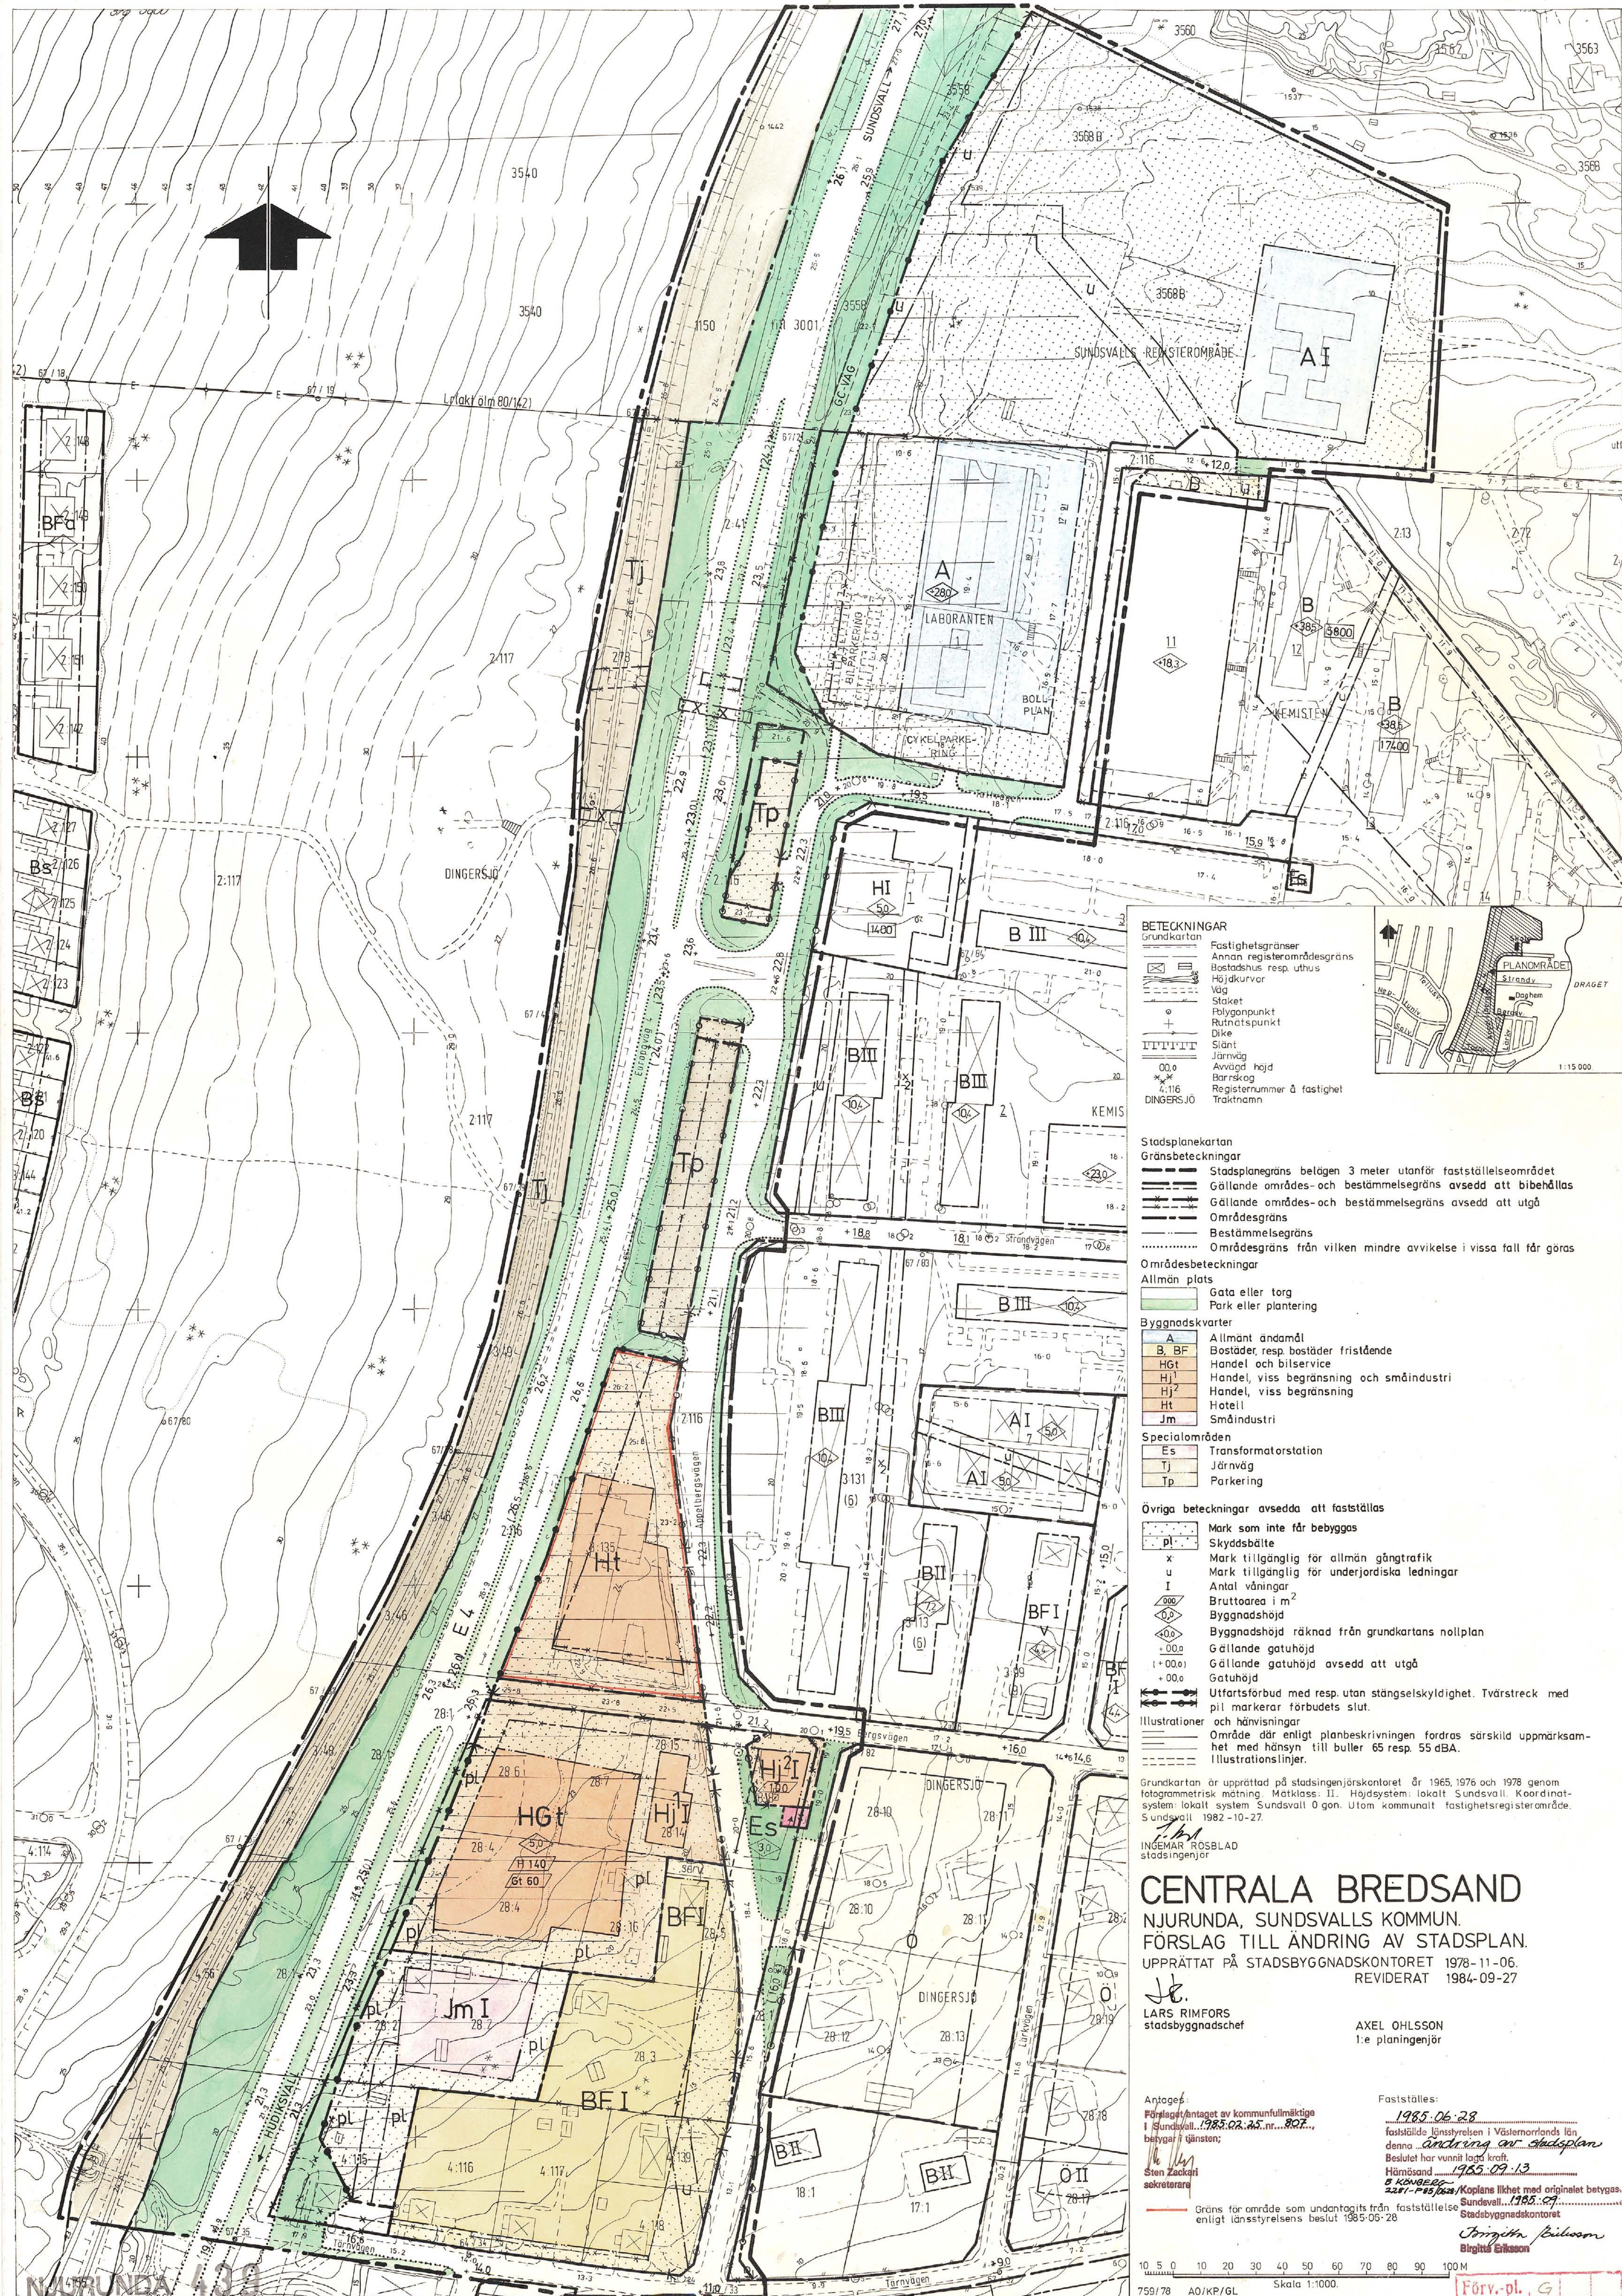

BETECKNINGAR

- Grundkartan
- Fastighetsgränser
 - Annan registerområdesgrän
 - Bostadshus resp. uthus
 - Höjdcyklus
 - Väg
 - Staket
 - Polygonpunkt
 - Rutningspunkt
 - Dike
 - Sten
 - Järnväg
 - Avvägd höjd
 - Barrskog
 - Registernummer å fastighet
 - Traktnamn

Stadsplanekarten

- Gränsbeteckningar
- Stadsplanegräns belägen 3 meter utanför fastställelseområdet
 - Gällande områdes- och bestämmelsegräns avsedd att bibehållas
 - Gällande områdes- och bestämmelsegräns avsedd att utgå
 - Områdesgräns
 - Bestämmelsegräns
 - Områdesgräns från vilken mindre avvikelse i vissa fall får göras

Områdesbeteckningar

- Allmän plats
- Gata eller torg
 - Park eller plantering
- Byggnadskvarter
- A Allmänt ändamål
 - B, BF Bostäder, resp. bostäder fristående
 - Hgt Handel och bilservice
 - Hj1 Handel, viss begränsning och småindustri
 - Hj2 Handel, viss begränsning
 - Ht Hotell
 - Jm Småindustri

Specialområden

- Es Transformatorstation
- Tj Järnväg
- Tp Parkering

Övriga beteckningar avsedda att fastställas

- pl Mark som inte får bebyggas
- Skyddsåballe
- x Mark tillgänglig för allmän gångtrafik
- u Mark tillgänglig för underjordiska ledningar
- I Antal våningar
- Bruttoarea i m²
- Byggnadshöjd
- Byggnadshöjd räknad från grundkartans nollplan
- Gällande gatuhöjd
- Gällande gatuhöjd avsedd att utgå
- Gatuhöjd
- Utfartsförbud med resp. utan stängelskyldighet. Tvärstreck med pil markerar förbuds slut.
- Illustrationer och hänvisningar
- Område där enligt planbeskrivningen förordas särskild uppmärksamhet med hänsyn till buller 65 resp. 55 dBA.
- Illustrationslinjer.

Grundkartan är upprättad på stadsingenjörskontoret år 1965, 1976 och 1978 genom fotogrammetrisk mätning. Matklass: II. Höjdsystem: lokalt Sundsvall. Koordinat-system: lokalt system Sundsvall 0 gon. Utom kommunalt fastighetsregisterområde. Sundsvall 1982-10-27.

INGEMAR ROSBLAD
stadsingenjör

CENTRALA BREDSAND

NJURUNDA, SUNDSVALLS KOMMUN.

FÖRSLAG TILL ÄNDRING AV STADSPLAN.

UPPRÄTTAT PÅ STADSBYGGNADSKONTORET 1978-11-06. REVIDERAT 1984-09-27

LARS RIMFORS

stadsbyggnadschef

AXEL OHLSSON

i.e. planingenjör

Antages:

Förslaget antaget av kommunfullmäktige i Sundsvall... 1983-02-25 nr... 807... betygat i tjänsten;
Sven Zackari
sekreterare

Fastställes:

1985-06-28
fastställdes i Västerbottens län, denna ändring av stadsplan. Beslutet har vunnit laga kraft.
Härnäs... 1985-09-13
Sundsvall... 1985-09-27
Stadsbyggnadskontoret

Gräns för område som undantagits från fastställelse enligt länsstyrelsens beslut 1985-05-28

Stadsbyggnadschef
Birgitta Eriksson