

ORIGINAL

Detaljplan för del av KV KRASSEN

Flickskolan

Vänersborgs kommun

Planeringsenheten 1 maj 1995

Karin Wolff
Karin Wolff

Jan-Irvis Scheynius
Jan-Irvis Scheynius

UPPLYSNINGAR

Till planen hör:
- plankarta med bestämmelser
- planbeskrivning
- genomförandebeskrivning

GRUNDKARTANS BETECKNINGAR

	Traktgräns
	Fastighetsgräns
	Ruhälspunkt
KRASSEN	Kvartersnamn
8	Registreringsnummer för fastighet med kvartersnamn
HUVUDNÄS	Traktnamn
2:14	Registreringsnummer för fastighet med traktnamn
	Boningshus karterade efter huslivet resp. takkonturen
	Byggnad i allmänhet karterad efter takkonturen
	Staket
	Stödmur
	Väggkant
	Nivåkurvor
	Lövträd
	Avvägd höjd
	Koordinatvärden

ANTAGANDEHANDLING

- plankarta med bestämmelser
- planbeskrivning
- genomförandebeskrivning
- fastighetsförteckning
- program (finns på planeringsenheten)
- illustrationskarta
- samrådsredogörelse
- utlåtande

Antagen av SBN 1995-09-06 §104

Laga kraft 1995-10-10

390

PLANBESTÄMMELSER

Följande gäller inom områden med nedanstående beteckningar. Där beteckning saknas gäller bestämmelsen inom hela planområdet. Endast angiven användning och utformning är tillåten.

GRÄNSBETECKNINGAR

- Linje belägen 3 meter utanför planområdets gräns
- Användningsgräns
- Egenskapsgräns

ANVÄNDNING AV KVARTERSMARK

- Centrumverksamhet som är förenlig med byggnadens kulturhistoriska värde

BEGRÄNSNING AV MARKENS BEBYGGANDE

- Marken får inte bebyggas
- u Marken skall vara tillgänglig för allmänna underjordiska ledningar
- y Marken skall vara tillgänglig för utfart från angränsande fastighet

MARKENS ANORDNANDE

- n Trädet skall vårdas
- ej parkering Parkeringsplats får inte finnas
- Utfart får inte anordnas

SKYDDSBESTÄMMELSER

- q Byggnaden får inte rivas. Utformningen av fasader och yttertak får inte förändras. Vid ombyggnad och underhåll skall användas material och färg som överensstämmer med byggnadens karaktär och originalutförande

ADMINISTRATIVA BESTÄMMELSER

- Genomförandetid
- Genomförandetiden är fem år från den dag planen vinner laga kraft

- Utökad lovplikt
- Bygglöv krävs för underhållsätgard på byggnadens yttre

Grundkartan upprättad som utdrag ur Vänersborgs kommuns primärkartverk


Koordinatsystem Lokalt VBG-83.
Höjdsystem RH00
Standardklass III

Vänersborg 1995-01-18


Sven Lindstedt
Sven Lindstedt
Stadsingenjör

Reviderad 1995-02-07

Skala 1:400
0 4 8 12 16 20 40 60

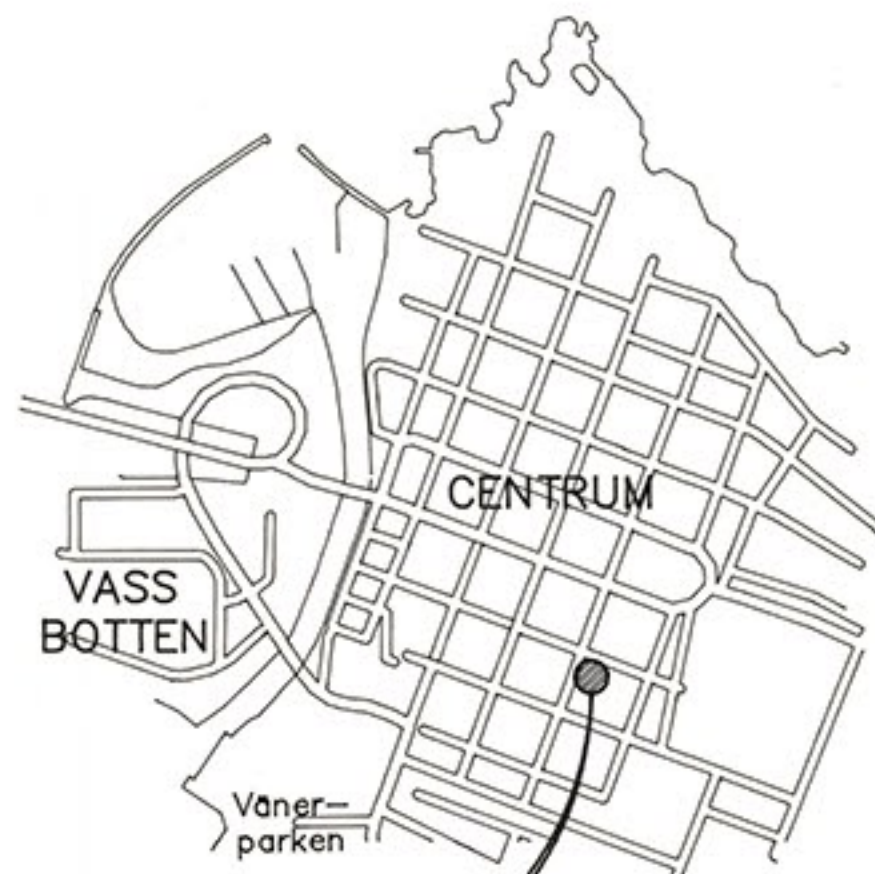

Kv Krassen

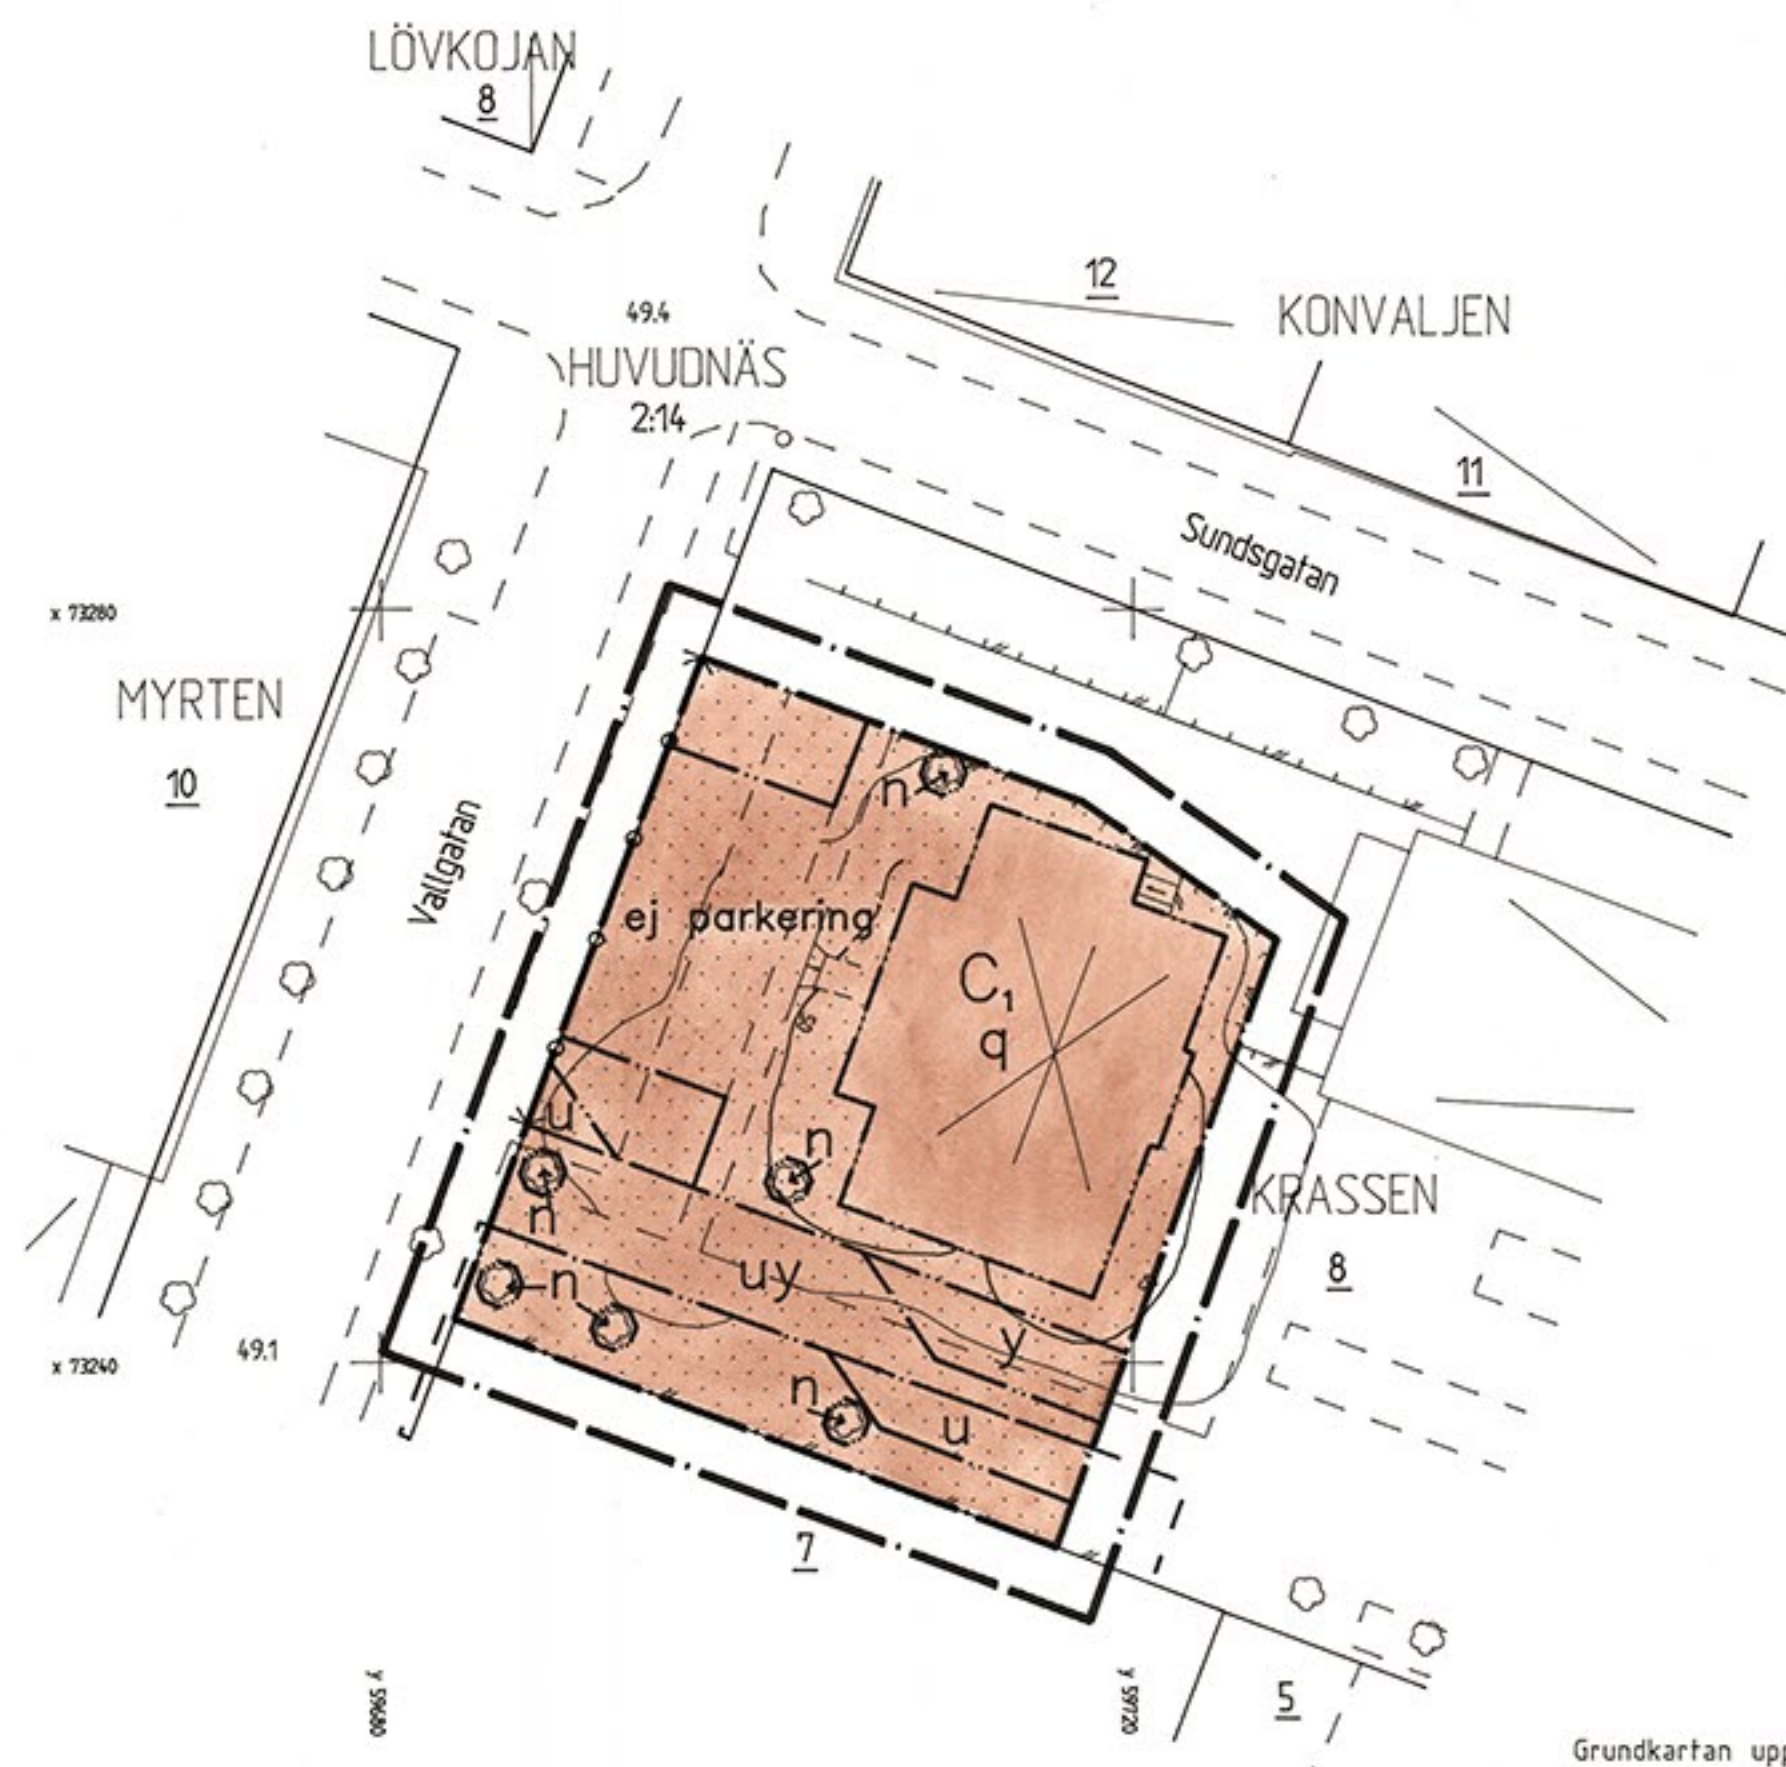

ORIGINAL

ILLUSTRATIONSKARTA

Detaljplan för del av KV KRASSEN


Flickskolan

Vänersborgs kommun

Planeringsenheten i maj 1995

Karin Wolff
Karin Wolff

Jan-Irvis Scheynius
Jan-Irvis Scheynius

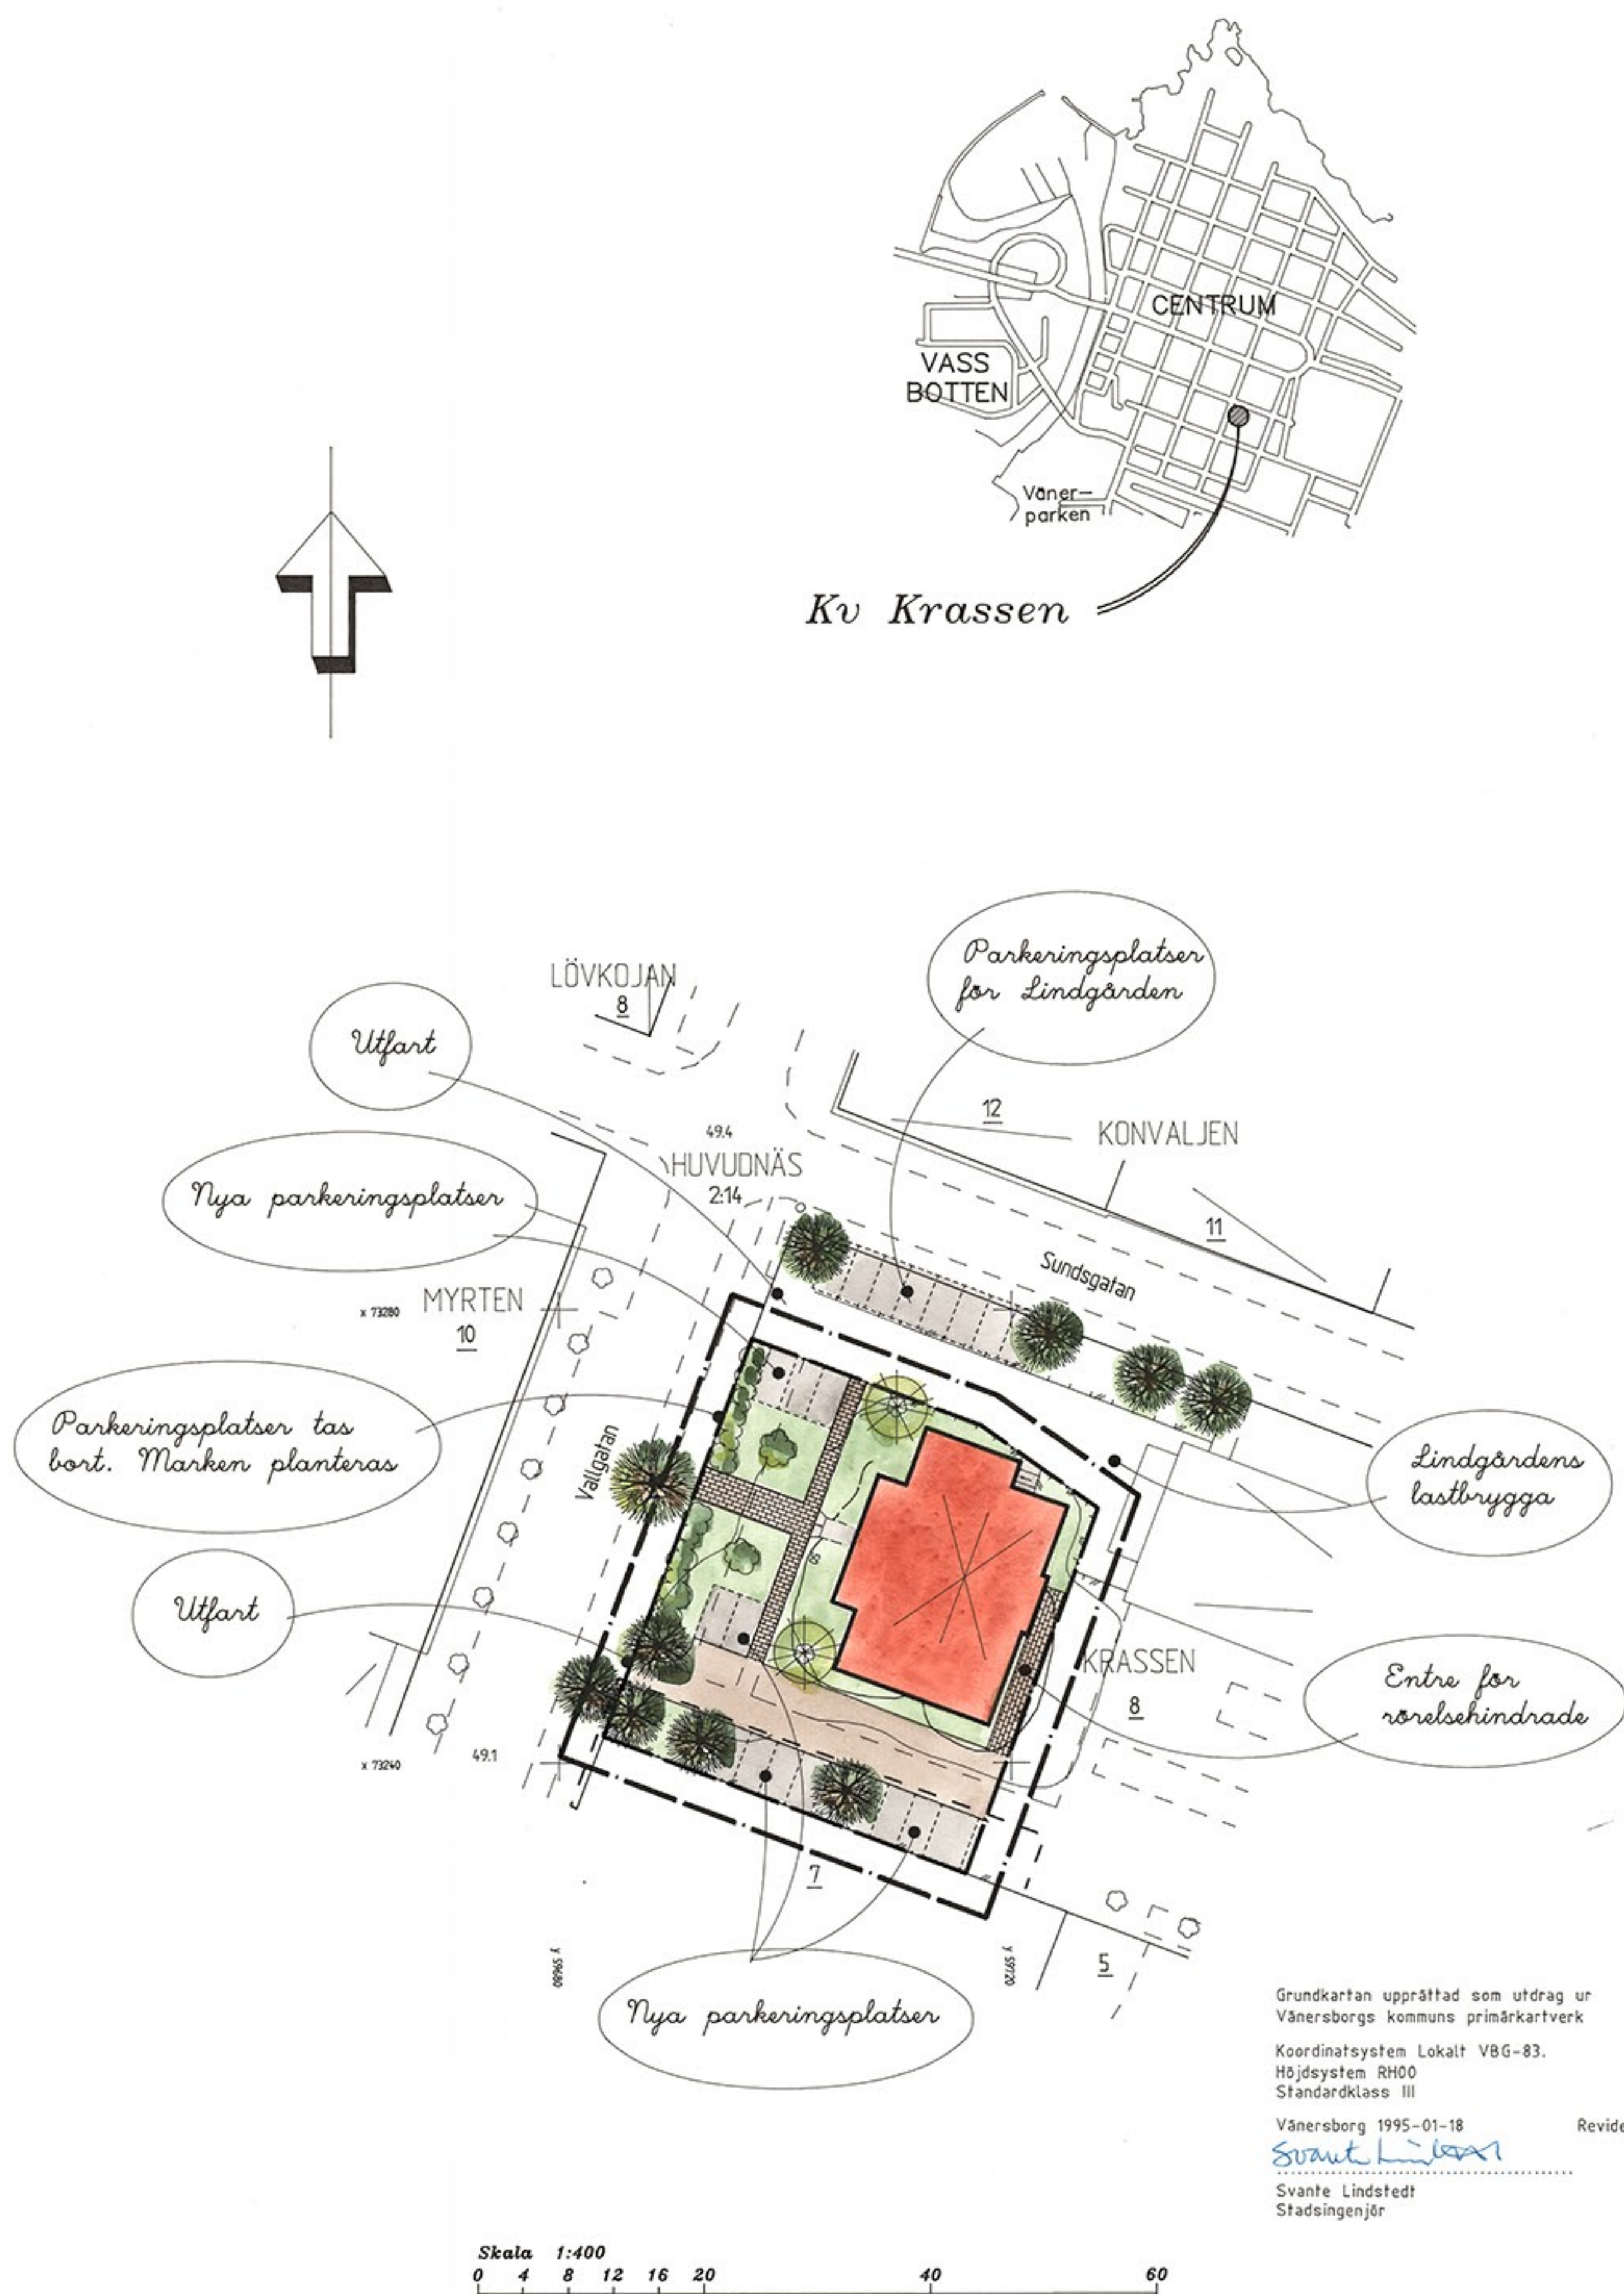

GRUNDKARTANS BETECKNINGAR

	Traktgräns
	Fastighetsgräns
	Rutnätspunkt
	Kvarternamn
	Registreringsnummer för fastighet med kvartersnamn
	Traktnamn
	Registreringsnummer för fastighet med traktnamn
	Bonningshus karterade efter huslivet resp. takkonturen
	Byggnad i allmänhet karterad efter takkonturen
	Staket
	Stödmur
	Väggkant
	Nivåkurvor
	Lövträd
	Avvägd höjd
	Koordinatvärden

Antagen av SBN 1995-09-06 §104

Laga kraft 1995-10-10