

FÖRSLAG TILL BYGGNADSPLAN
för del av fastigheterna

SLOTTÖN 1¹ och 1²

i BRUNFLO socken och kommun, JÄMTLANDS län;
upprättat år 1965 av:

Sture Nihlén
(Sture Nihlén)
Distriktslantmätare

Skala 1:2000



Tillhör Brunflo kommunfullmäktiges handlingar
den 27 juni 1967, § 63, betygat:
Brunflo den 8 aug. 1967

Arne Jakobsson
Kommunfullmäktiges ordförande

Fastställt genom länsstyrelsens i Jämtlands län
resolution denna dag; betygat:
Östersund i landskansliet den 20 mars 1968.
På länsstyrelsens vägnar:

Ulf Jörnwall
Ulf Jörnwall

□ Område undantaget från fastställelse

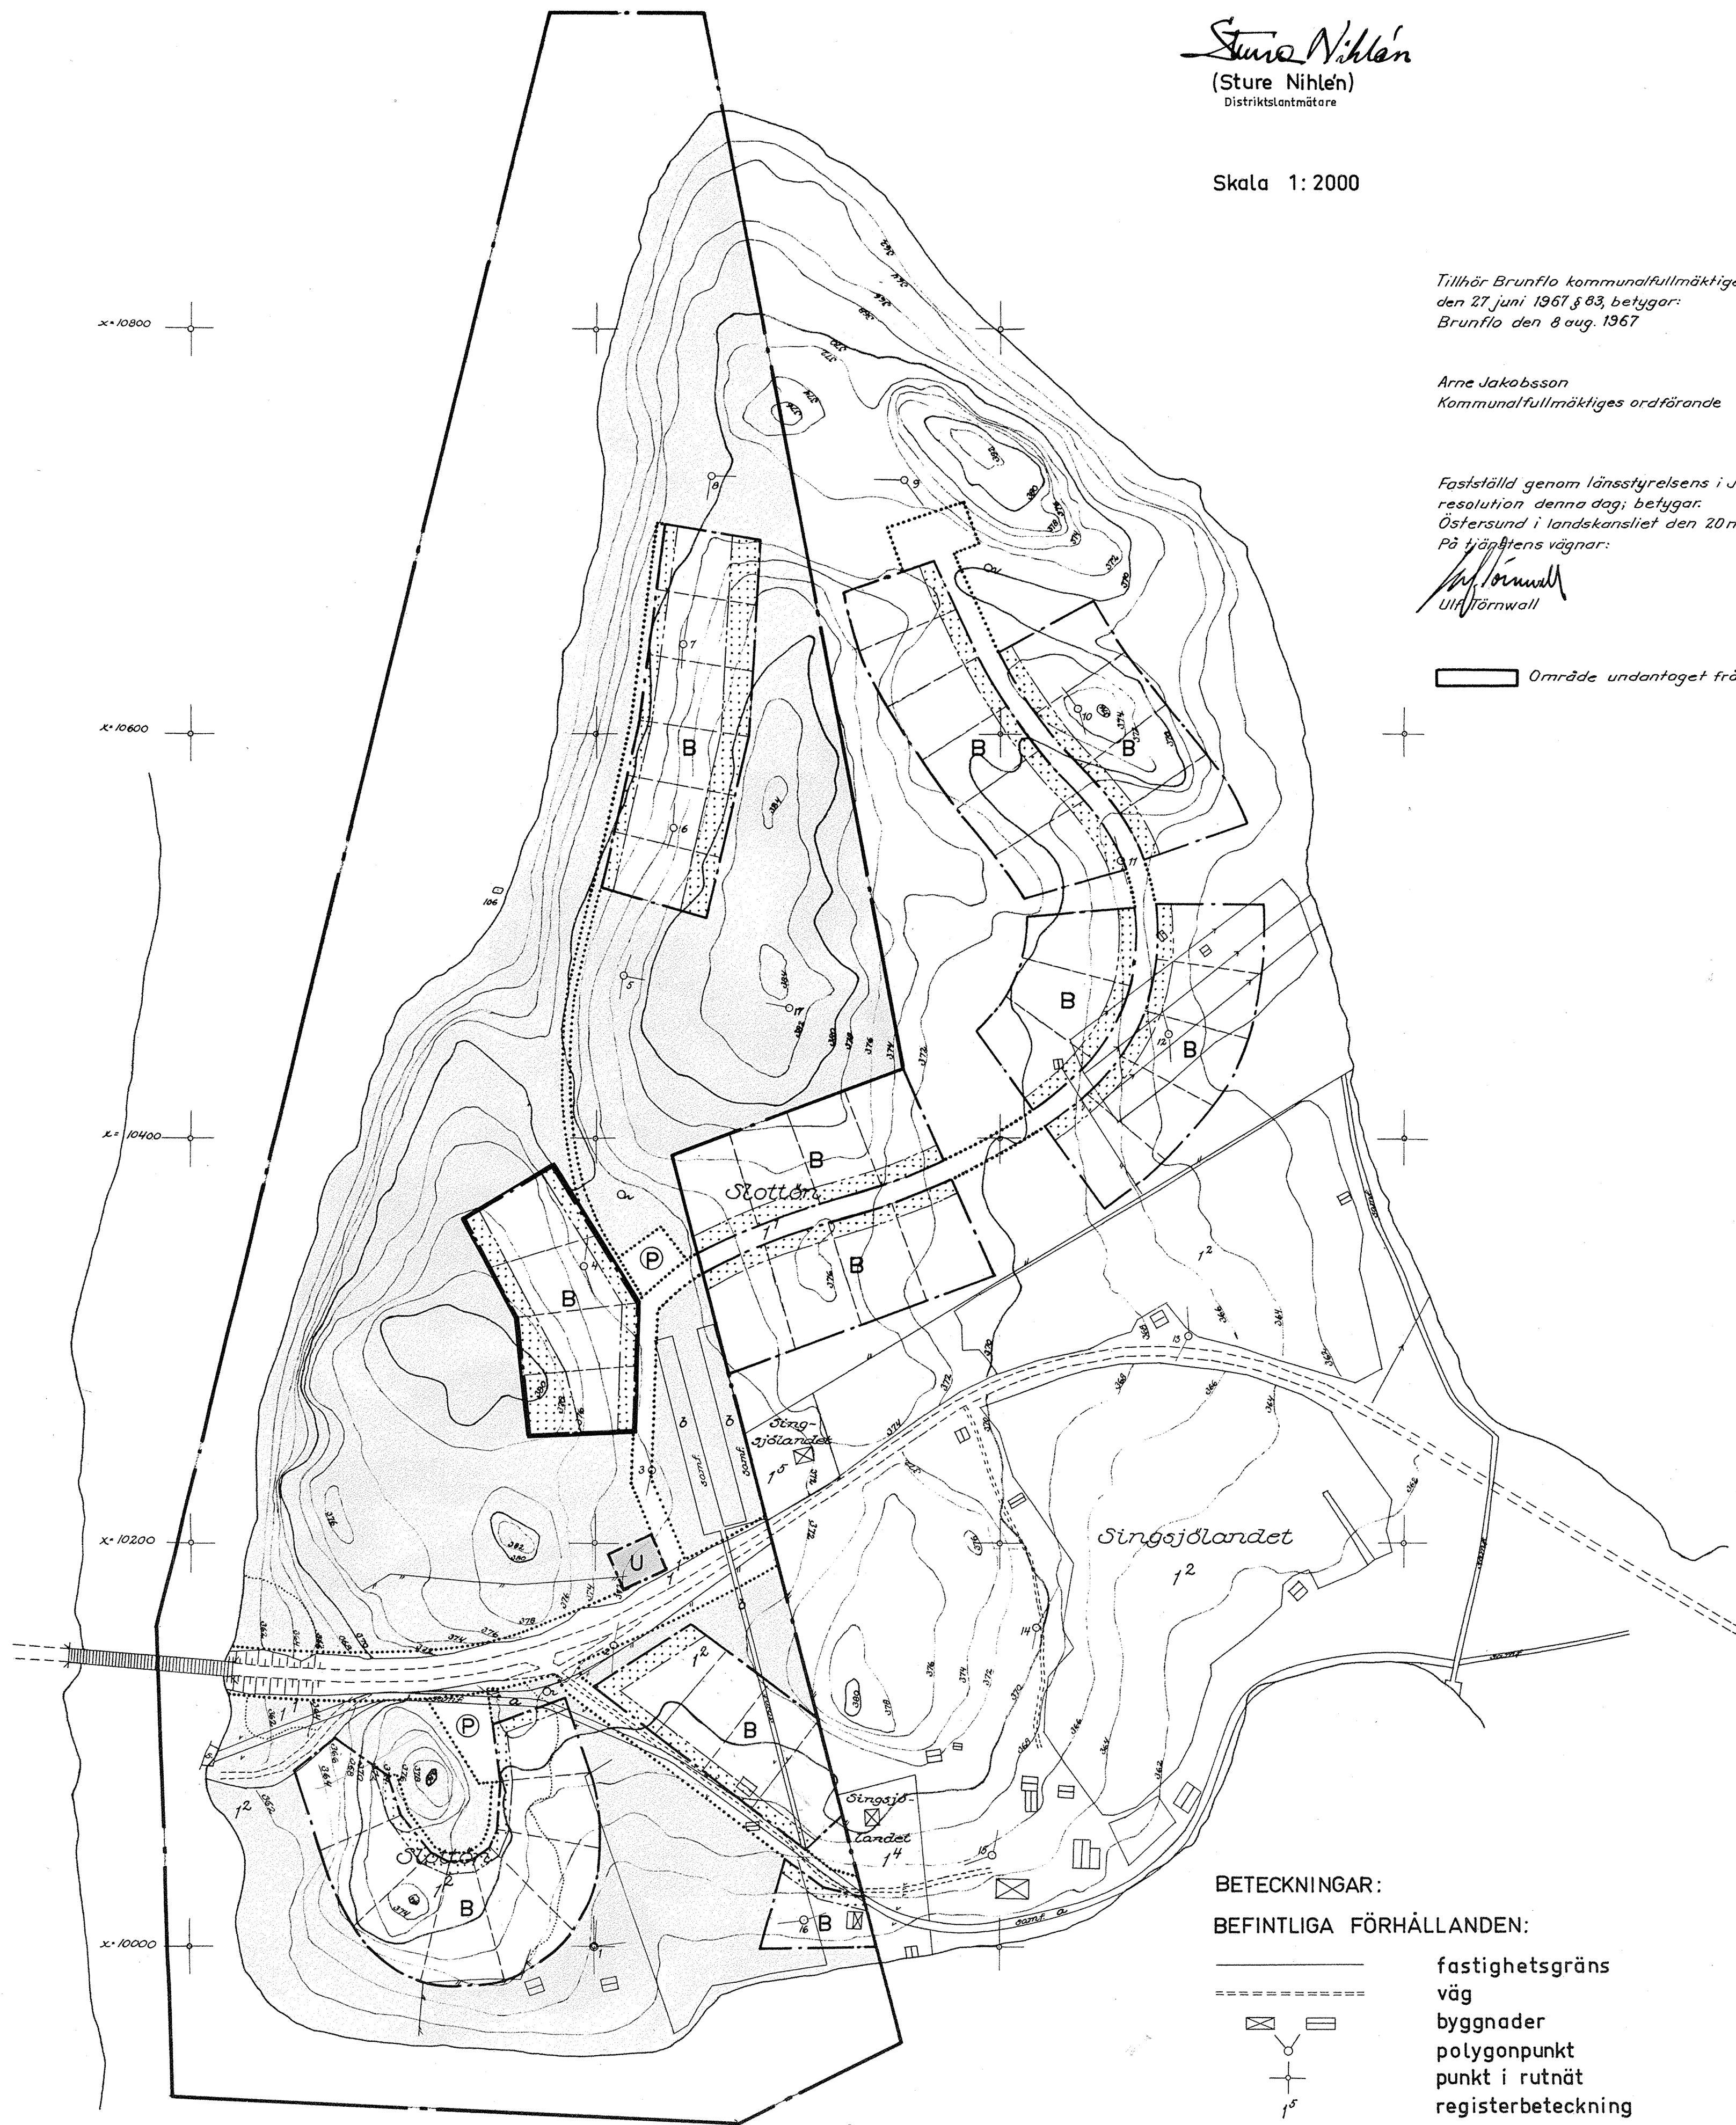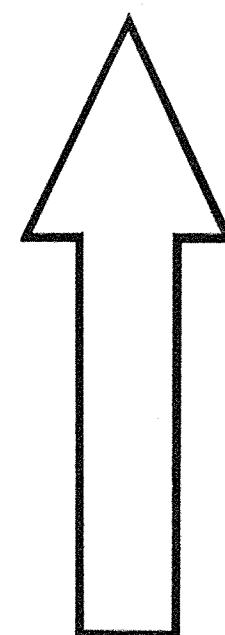

BETECKNINGAR:

BEFINTLIGA FÖRHÅLLANDEN:

—	fastighetsgräns
- - -	väg
□	byggnader
○	polygonpunkt
+	punkt i rutnät
12	registerbeteckning

BYGGNADSPLANEFÖRSLAGET:

—	byggnadsplanegräns
- - -	föreslagen kvarters- eller områdesgräns
· · ·	" bestämmelsegräns
· · ·	gräns mellan gata och parkering eller plantering, ej avsedd att fastställas
- - -	gräns för tomtpåts, ej avsedd att fastställas
□ B	område för bostadsbebyggelse för fritidsändamål
□ C	" serverings- och samlingstokal
□	" som ej får bebyggas
□ U	" för sop- och latrinstation
□	naturområde

Grundkartan upprättad åren 1964-1965 av
distriktslantmätaren Sture Nihlén.
Fastighetsredovisningen aktuell den 1 mars 1965.

Dnr 118/63:Z7