


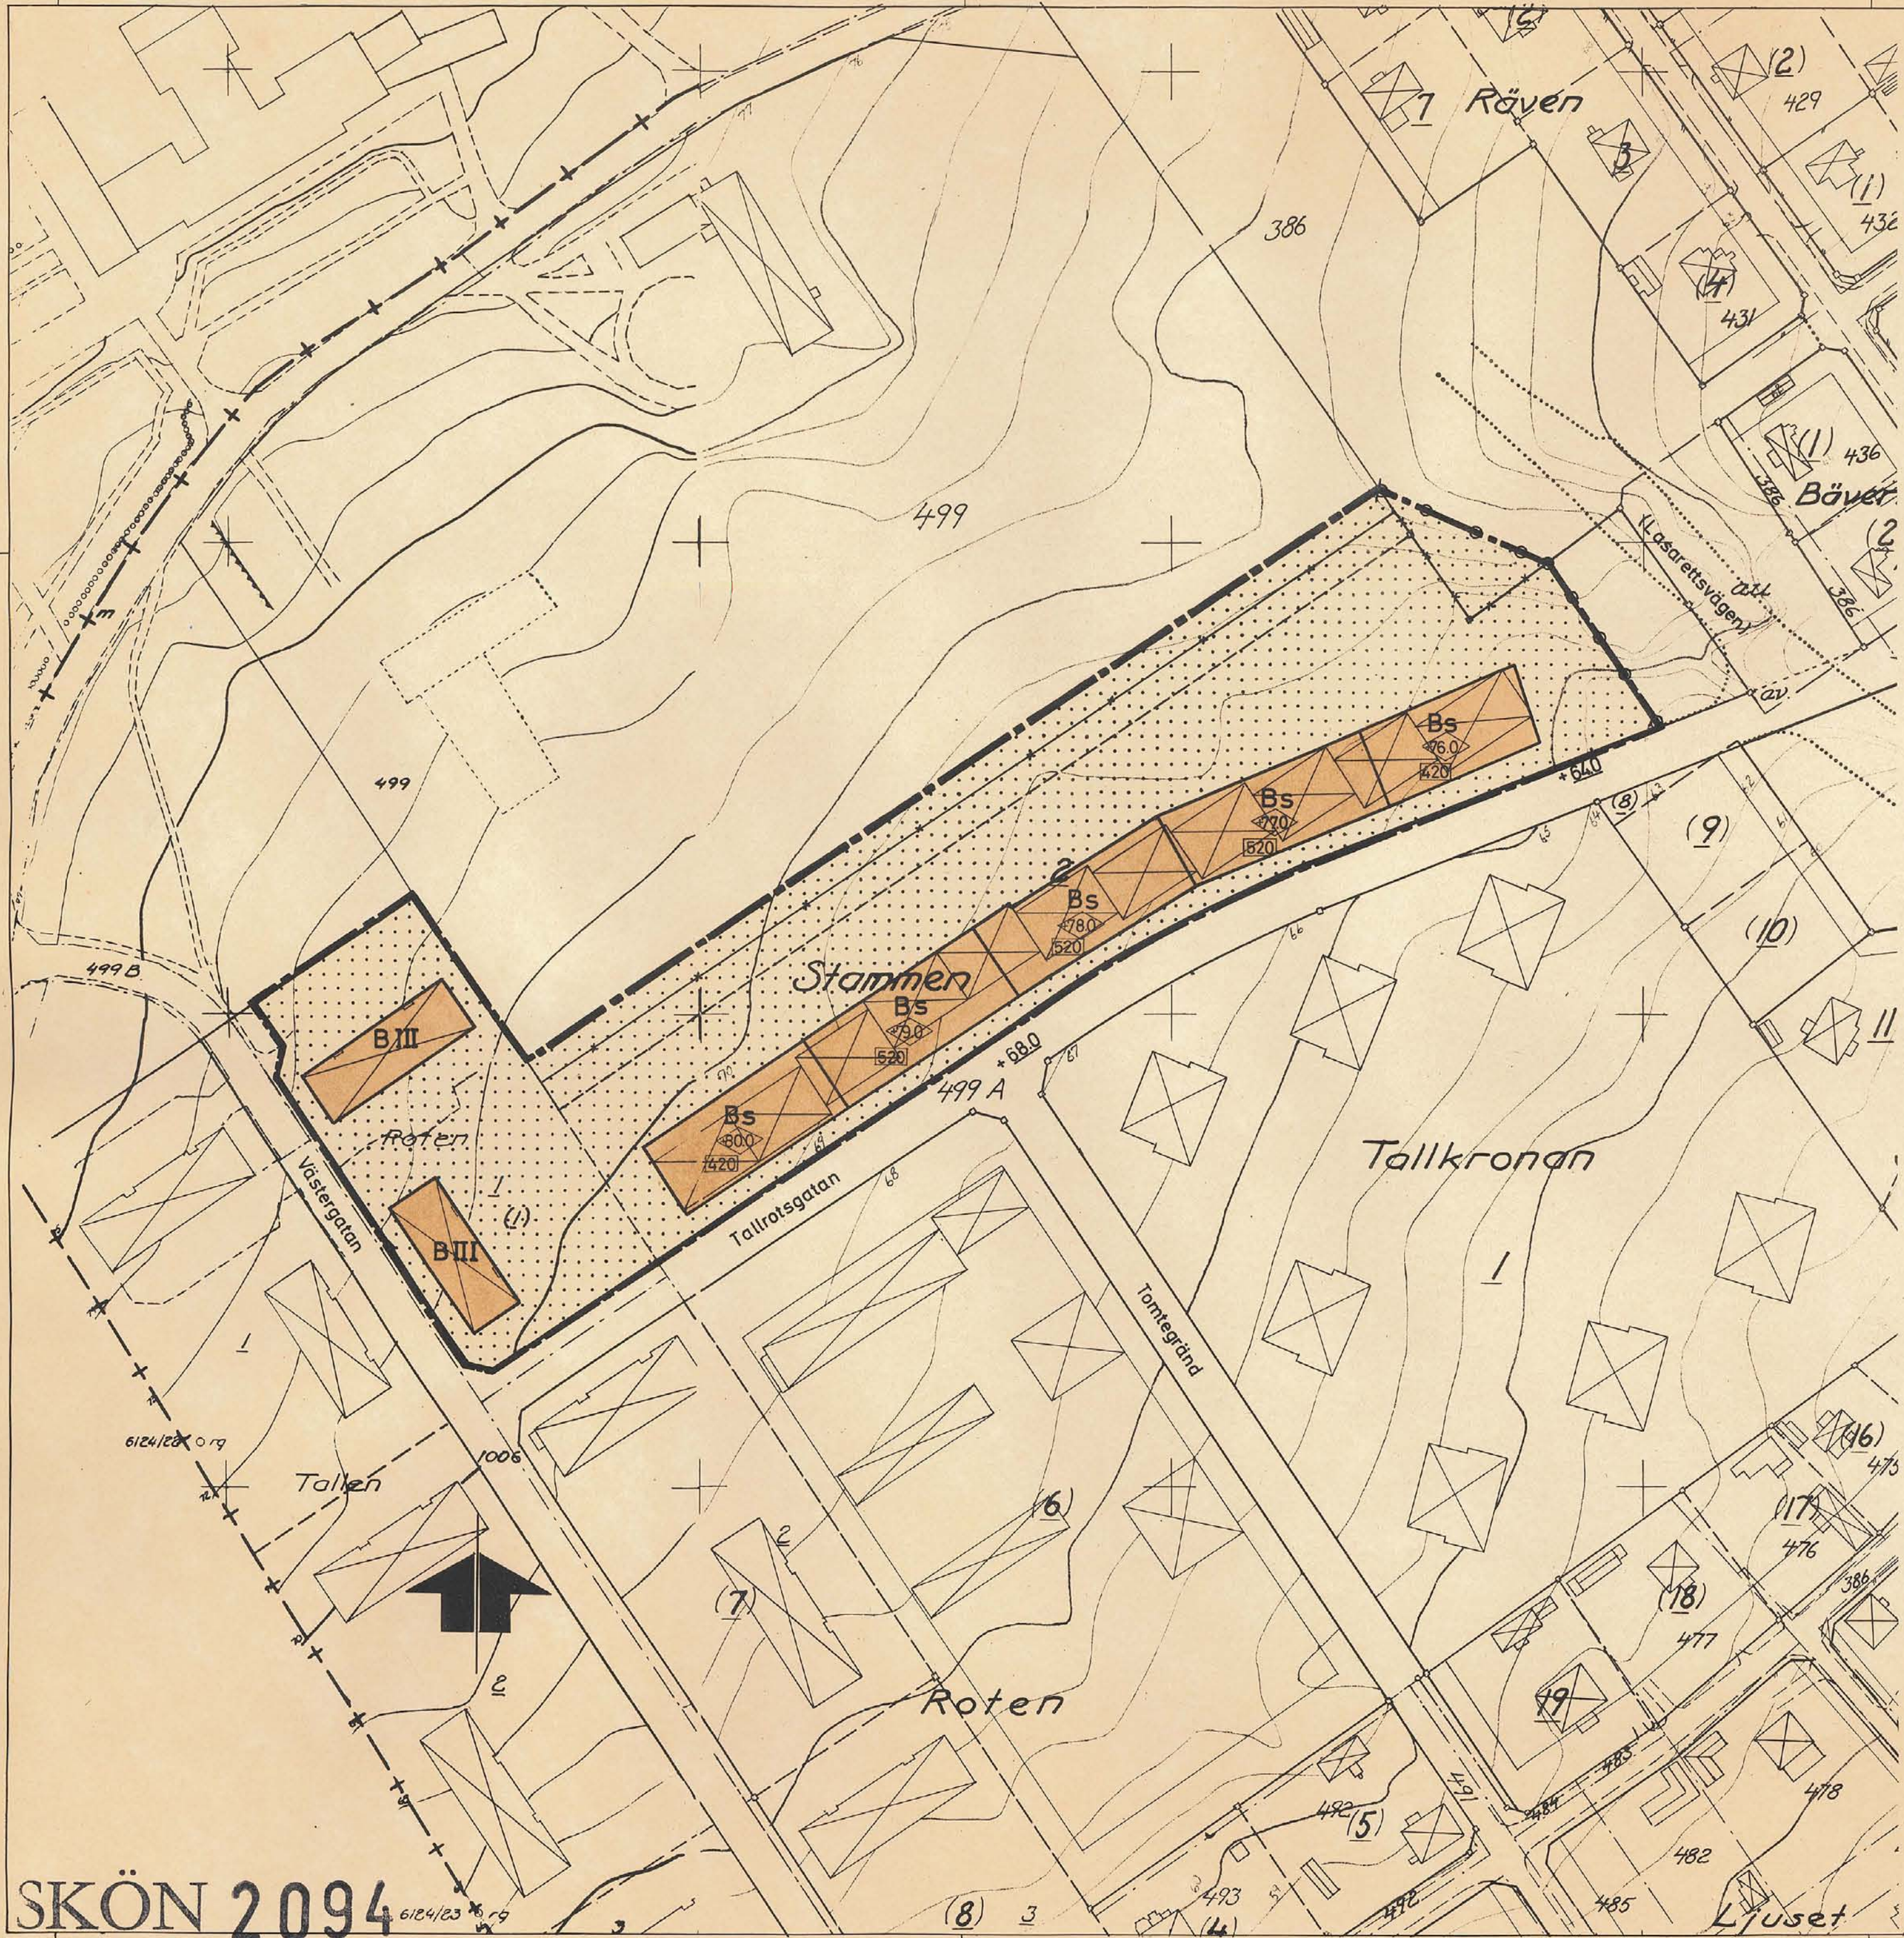

BETECKNINGAR

Grundkartan.

- Kvarterigräns sammanfallande med fastighetsgräns
- - - Fastighetsgräns
- Bostadshus
- ~ Höjdkurvor
- + Rutnätspunkt
- 2 Nummer å rättsligen bestående tomt
- (1) Nummer å administrativt bildad tomt

Stadsplanekartan

Gränsbeteckningar

- Stadsplanegräns
- Gällande områdes- resp bestämmelsegräns
- - - Gällande områdesgräns avsedd att utgå
- - - Kvarter- och annan områdesgräns
- Särskild områdesgräns, utfartsförbud

Byggnadskvarter

- B Område för bostadsändamål
- Bs Område för bostadsändamål, sammanbyggda hus

Övriga beteckningar

- Mark som icke får bebyggas
- III Antal våningar
- Byggnadshöjd räknad från stadens nollplan
- 520 Max. byggnadsyta

Grundkartan upprättad av lantmäteriets förrättningsorganisation

i december 1961.

Kompletterad år 1969.

Sundsvall den 4 augusti 1969

Mats Westling
MATS WESTLING
t.f. stadsingenjör

År 1970 den 19.3 fastställde länsstyrelsen i Västernorrlands län den å denna karta upptagna ändring i stadsplan byggnadsplan, vilket beslut, då klagan däremot till följd av stadgandet i 150 § 3 st. byggnadslagen den 30 juni 1947 ej må föras, vunnit laga kraft, betygat, Härnösand i landskansliet som ovan.
På tjänstens vägnar:
Leif Alenius

Förslaget antaget av byggnadsnämnden i Sundsvall
den 26 januari 1970, nr 47 betygat i tjänsten;

Bengt Wiklander
BENGT WIKLANDER
Sekreterare

Kopians likhet med original betygat.
Stockholm den 22.4.1970
SVENSKA REPRODUKTIONS AB
G. Lundberg

Förslag till ändring av stadsplanen för
Sundsvall beträffande kv. ROTEN och
STAMMEN, Hagaområdet

Upprättat på stadsbyggnadskontoret, planavdelningen
den 1 augusti 1969

Clas Breitholtz
CLAES BREITHOLTZ
Planarkitekt

Carl Eskil Wallrudh
CARL ESKIL WALLRUDH
Planingenjör

SKÅLA 1:1000

10 5 0 10 20 30 40 50 60 70 80 90 100 m 746/69-095-313,3 CEW/LM