


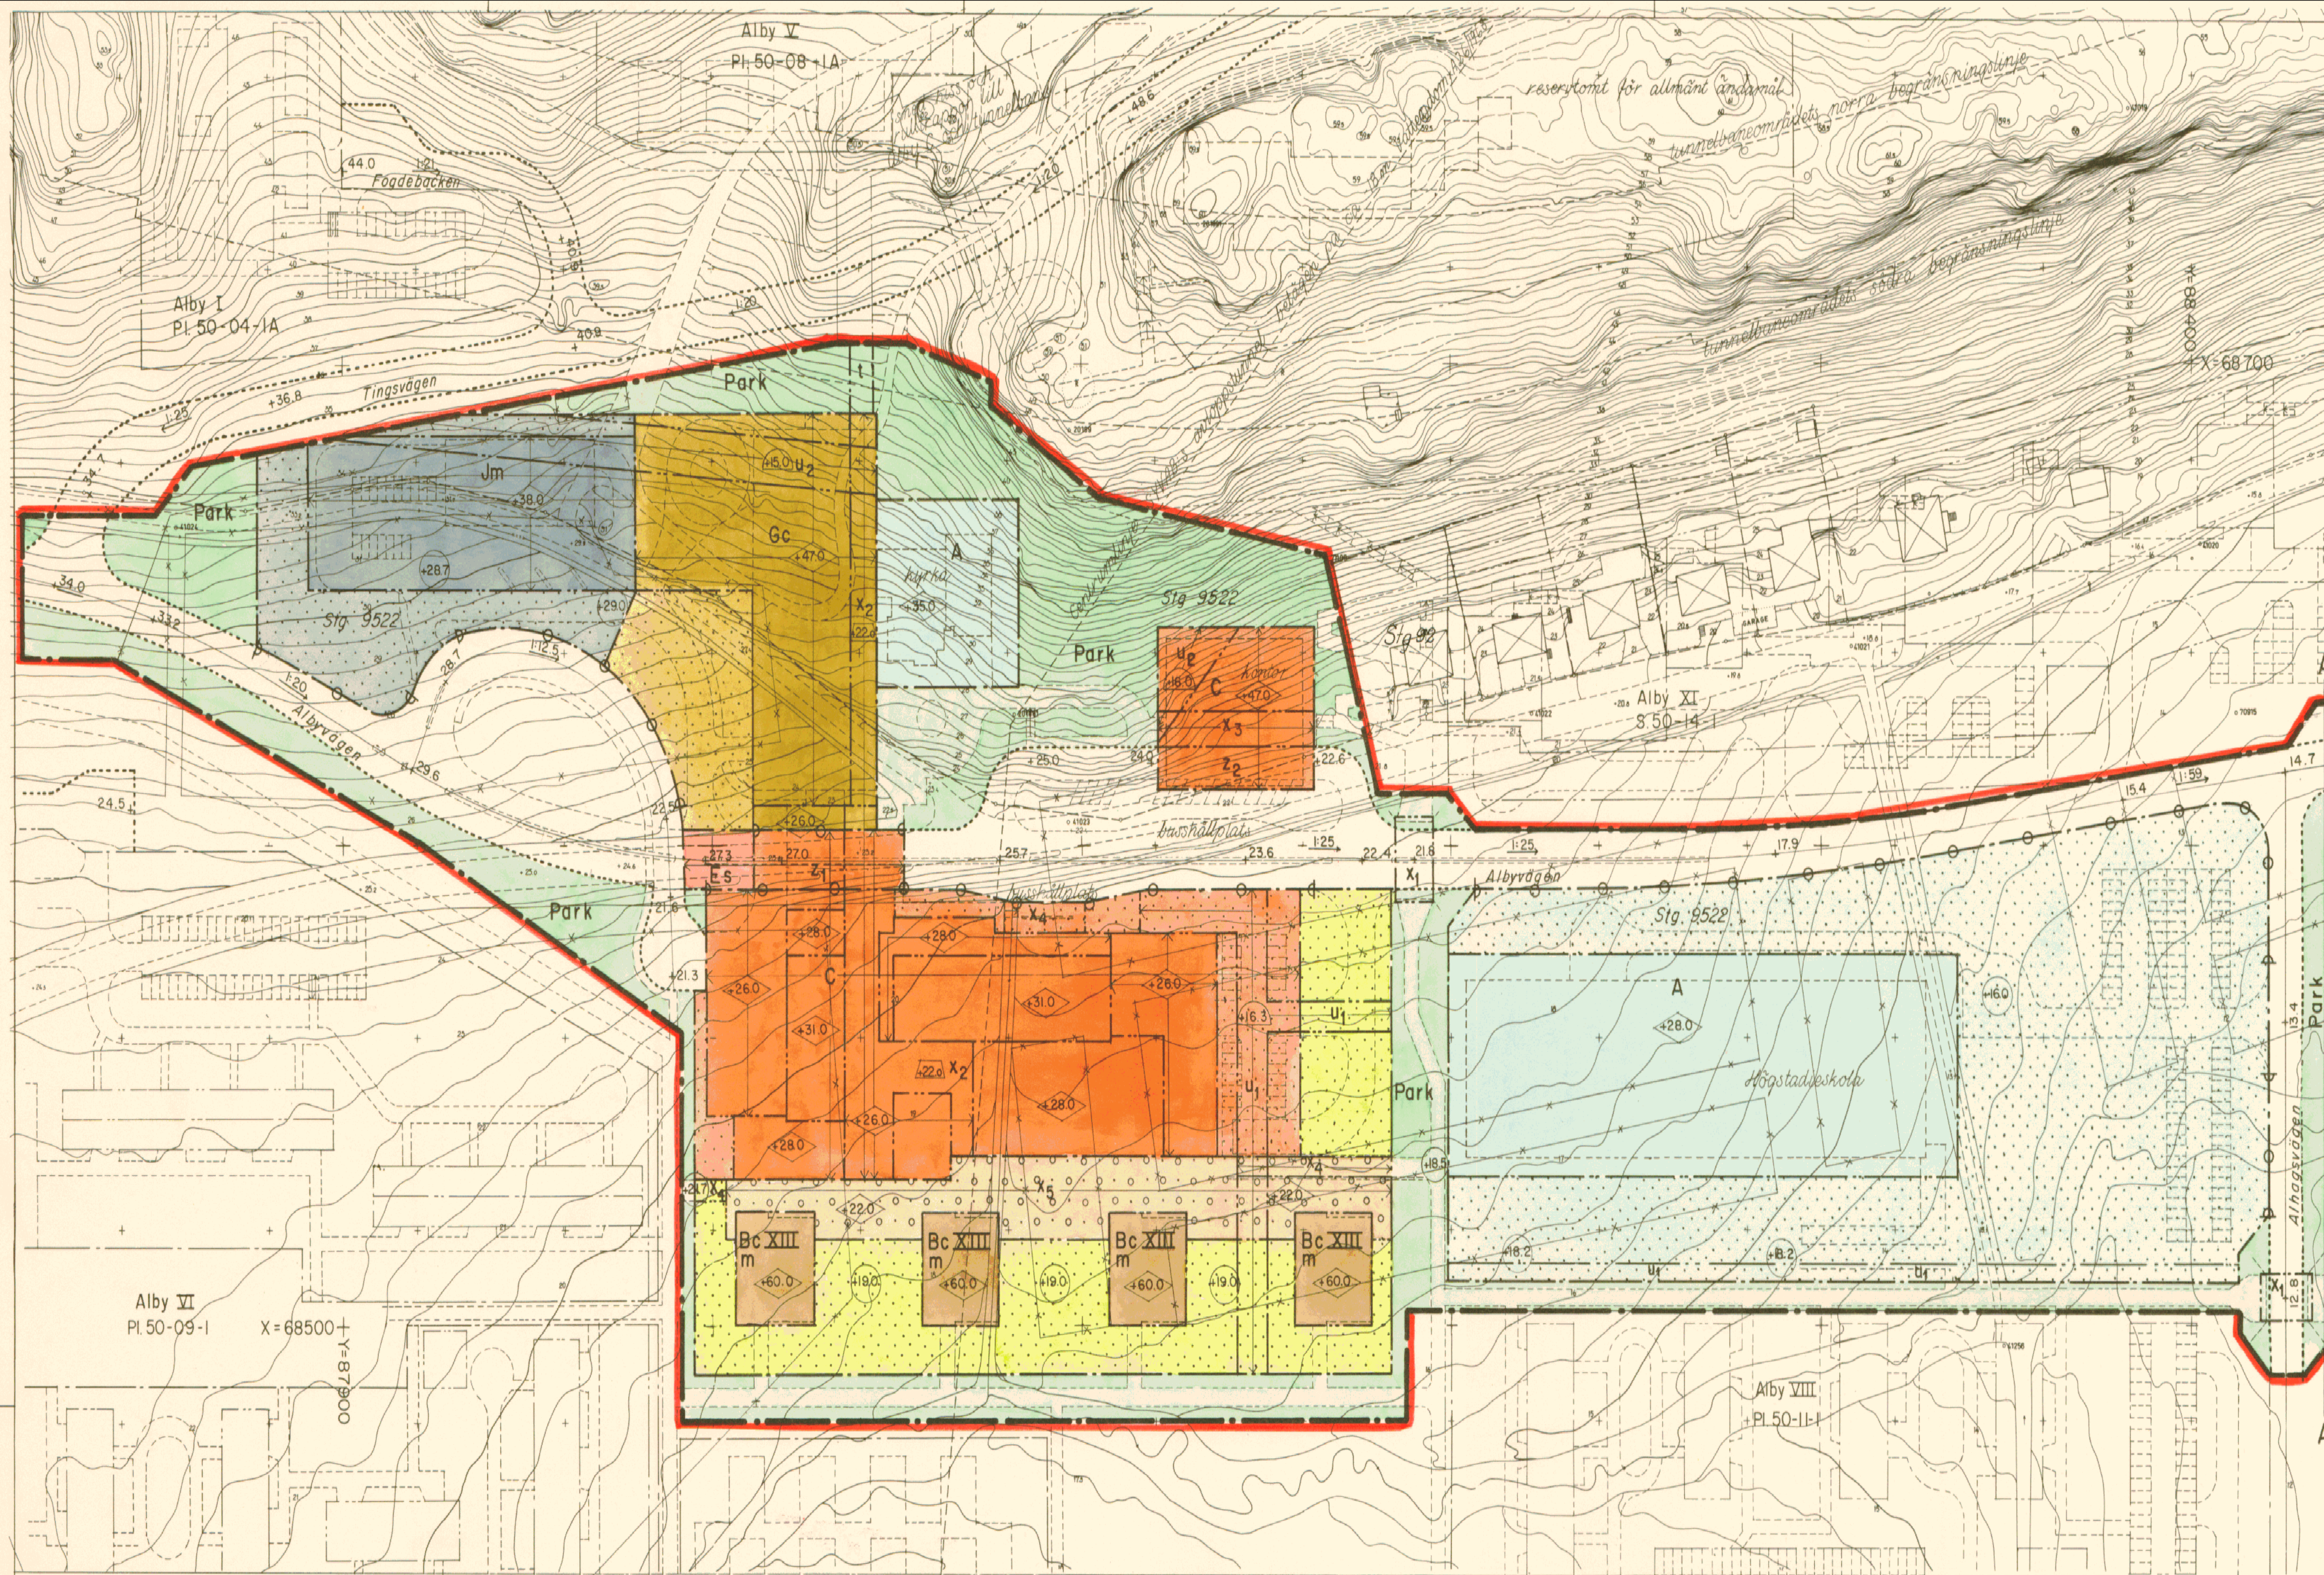

Grundkarta upprättad som utdrag ur Botkyrka kommuns primärkartverk

Tumba i augusti 1968

Carl-Johan Roos
Stadsingenjör

10 0 50 100m
Skala 1:1000


Gränser
 — stadspanegräns
 - - - områdesgräns
 --- bestämmelsegräns
 x gällande områdesgräns, avsedd att utgå
 gränslinje, fastställes ej
 - - - - - illustrationslinje

Områden
 gatemark
 parkmark
 A allmänt ändamål, byggnadskvarter
 Bc bostäder, centrumlokaler, byggnadskvarter
 C butiker, kontor, centrumlokaler, byggnadskvarter
 Gc garage, butiker, centrumlokaler, byggnadskvarter
 Jm bensinstation, bilservice, centrumlokaler, byggnadskvarter
 Es elenstation, specialområde

Övriga beteckningar
 område som ej får bebyggas
 underbyggnad
 högsta byggnadshöjd över kommunens nollplan
 ny gatuhöjd resp. tidigare fastställd gatuhöjd
 gatutulning
 annan markhöjd avsedd att fastställas
 höjd på gångtrafikområde
 tunnelområde, lägsta schaktningsdjup
 våningsantal
 ledningsområde
 x gångtrafikområde
 t tunnelområde för allmän gångtrafik
 z biltrafikområde
 m entréväning
 utfartsförbud
 A-A konnektionslinje

Tillhör sammanläggningsdelegerades för Botkyrka kommun
 beslut den 25.11.1970, betyg

Åke Blomqvist
 sammanläggningsdelegerades sekr.

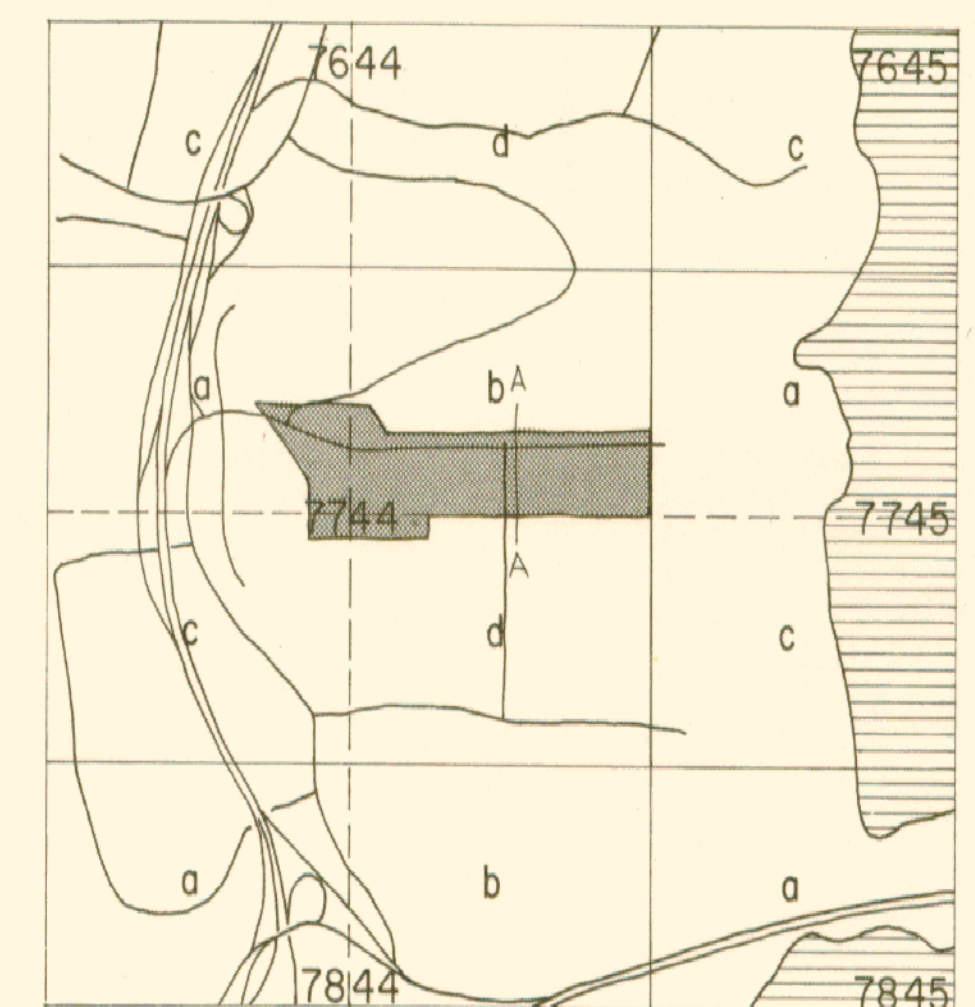

Stadsplan för del av Alby

Alby X

inom Botkyrka kommun

i Stockholms län

Upprättad den 4 september 1970

J.Höjer & S.Ljungqvist
 Arkitekter SAR

Jon Höjer Sture Ljungqvist
 Arkitekter SAR

Ar 1971 den 19-4
 fastställdes denna ändring av stadsplan/byggnadsplan
 på sätt länsstyrelsens beslut samma dag närmare
 utvisat. Länstyrelsen i Stockholms län som ovan.
 På tjänstens vägnar
 Eva Söderlund

Kopians likhet med original
 bekräftar i tjänsten
 G. Berg

Godkänd av BN den 27.10.1970
 Antagen av SD den 26.11.1970
 Fastställd av

PI. 50-13-1

