


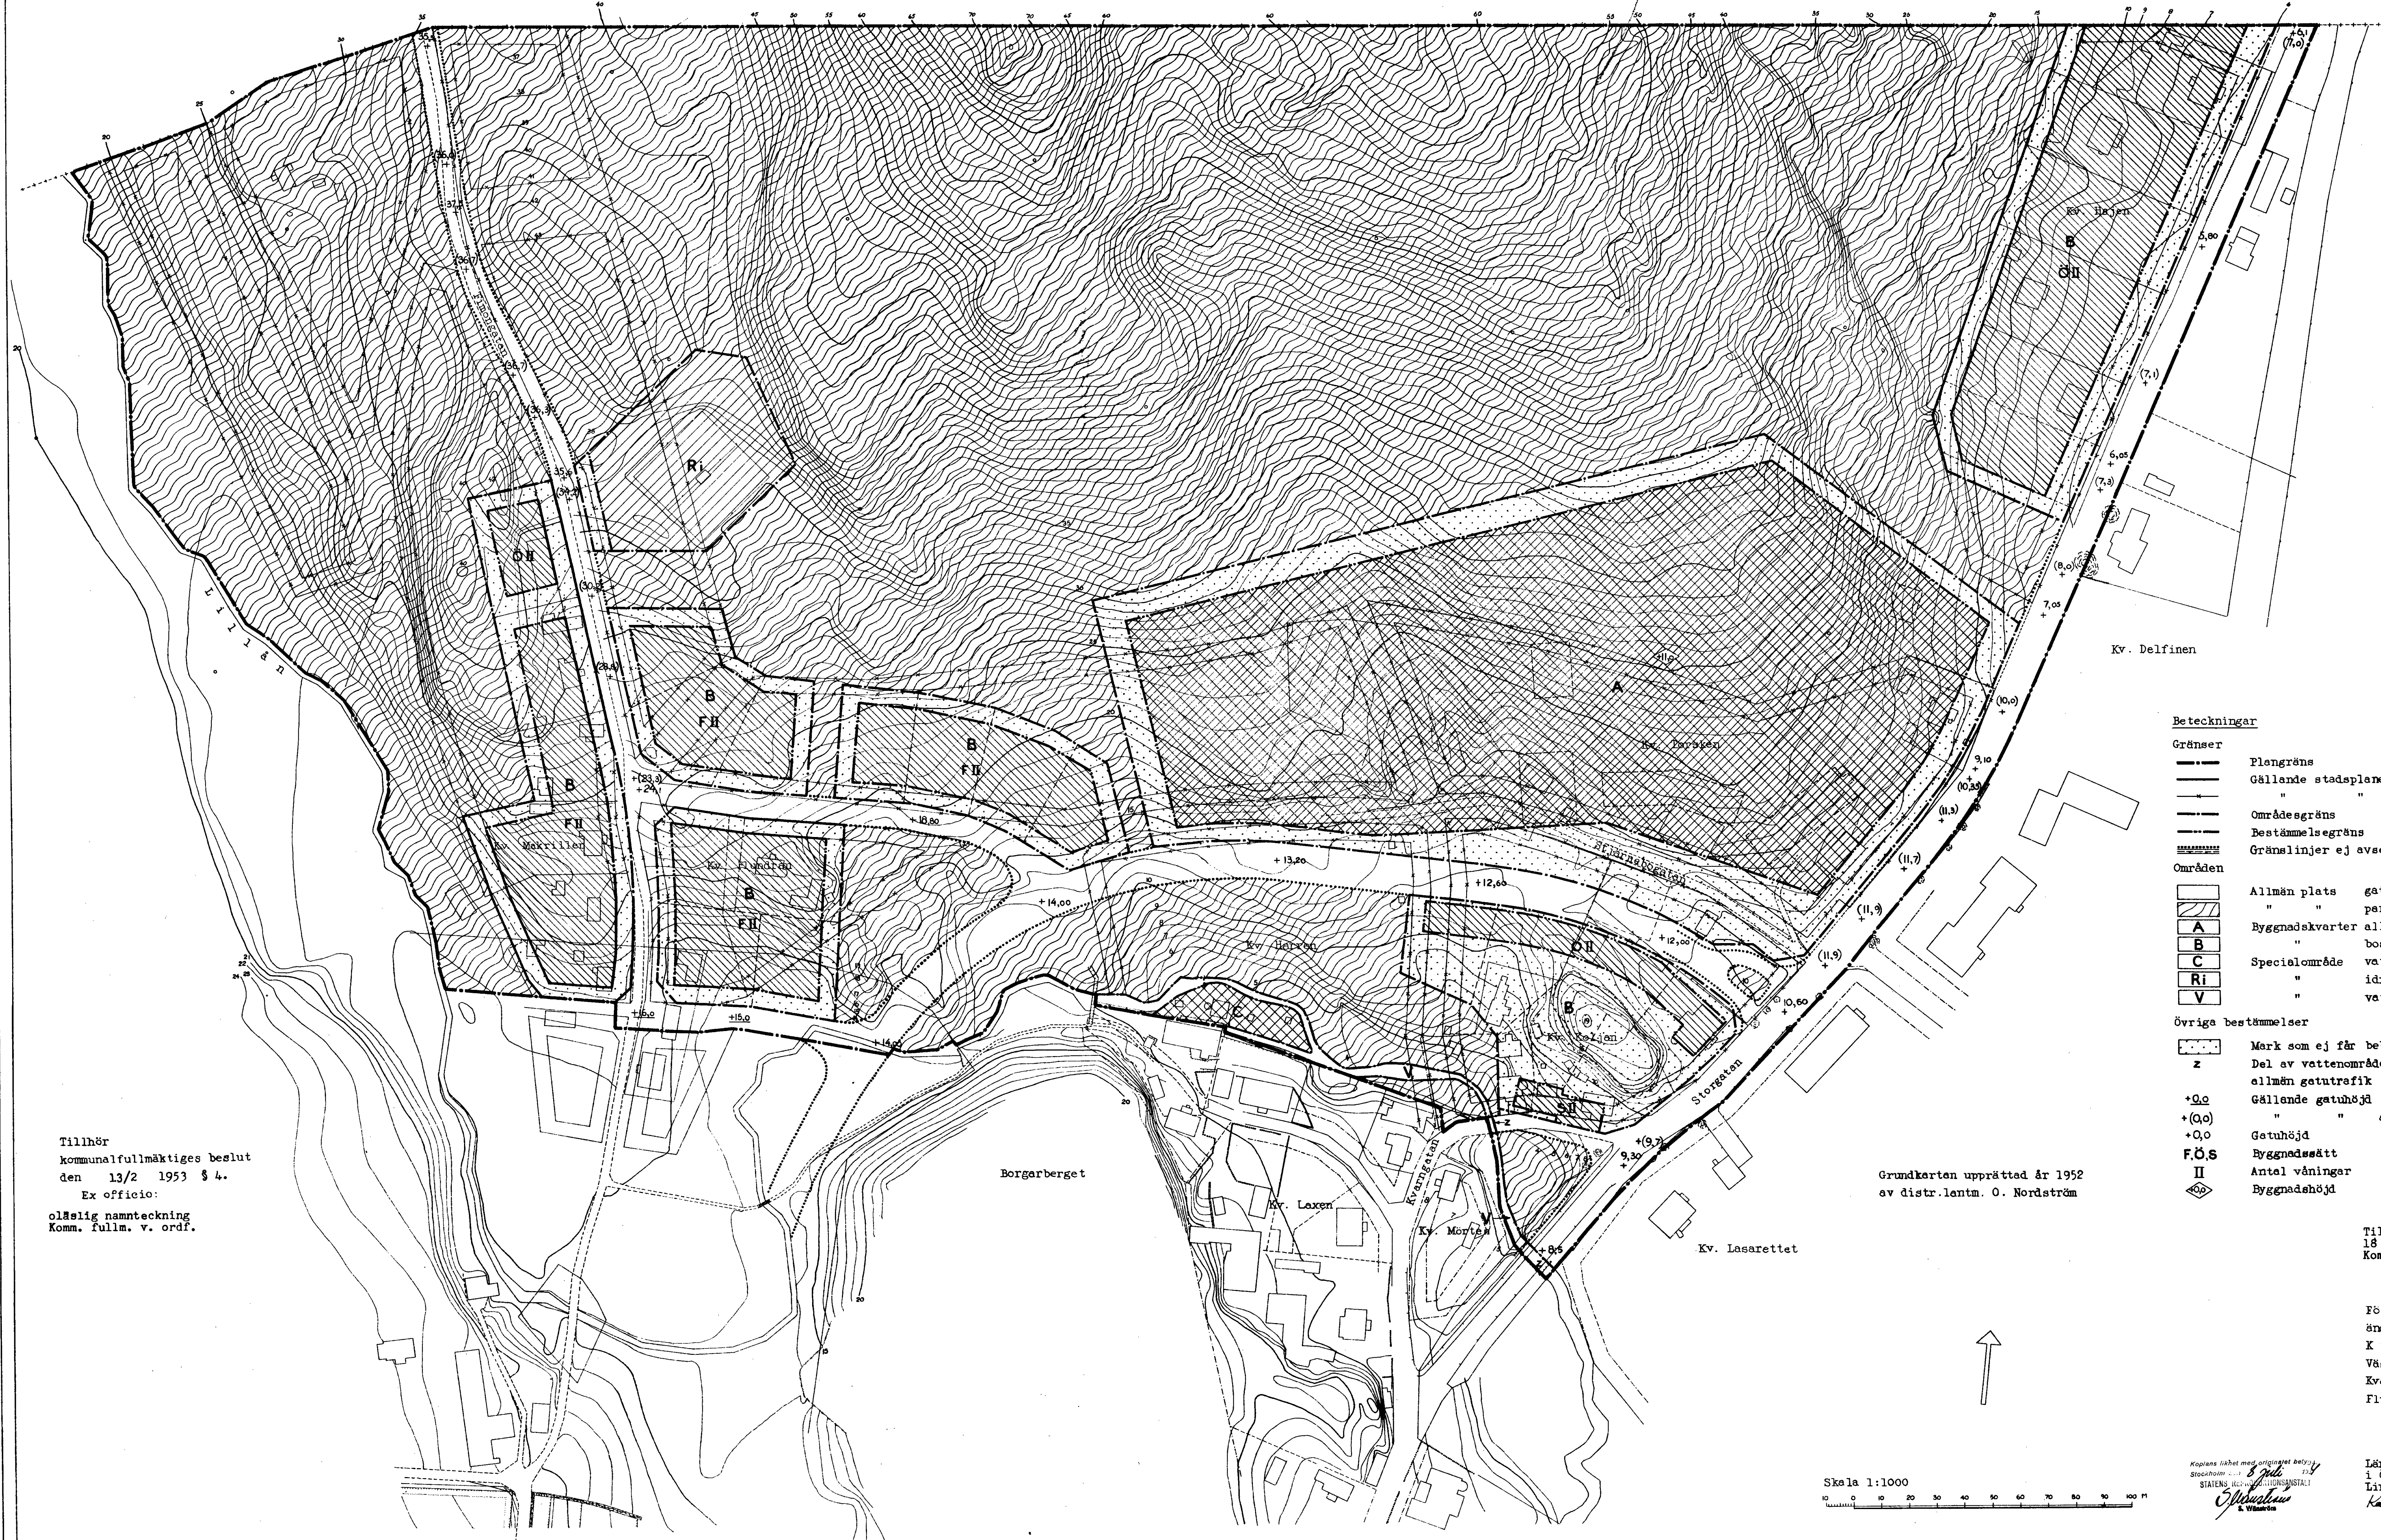

Tillhör
kommunfullmäktiges beslut
den 13/2 1953 § 4.
Ex officio:
oläslig namnteckning
Komm. fullm. v. ordf.

Grundkorten upprättad år 1952
av distr.lantm. O. Nordström

- Beteckningar**
- Gränser**
- Plangräns
 - Gällande stadsplanelinje
 - " " avsedd att utgå
 - Områdesgräns
 - Bestämmelsegräns
 - Gränslinjer ej avsedda att fastställas
- Områden**
- Allmän plats gata
 - " " park
 - Byggnadskvarter allmänt ändamål
 - " bostadsändamål
 - Specialområde vattenverksändamål
 - " idrottsändamål
 - " vattenområde
- Övriga bestämmelser**
- Mark som ej får bebyggas
 - z Del av vattenområde tillgänglig för allmän getutrefik
 - +0.0 Gällande gatuhöjd
 - +0.0 " " avsedd att utgå
 - +0.0 Gatuhöjd
 - FÖS Byggnadsätt
 - II Antal våningar
 - Byggnadshöjd

Tillhör Kungl. Maj:ts beslut den 18 december 1953 Stockholm i Kommunikationsdepartementet
Ex officio:
Torsten Josephson

Förslag till
ändring av stadsplanen för
K i s a samhälle,
Västra Kinda kommun.
Kvarteren Torsken, Koljan,
Flundren m.m.

Skala 1:1000

Kopierat från original med tillägg
STATENS BEHÖRIGHETSLÖSNINGSSTÄLL
Karl Albert Larsson
L. W. W. W.

Länsarkitektkontoret
i Östergötlands län
Linköping 12.9.1952
Karl Albert Larsson