


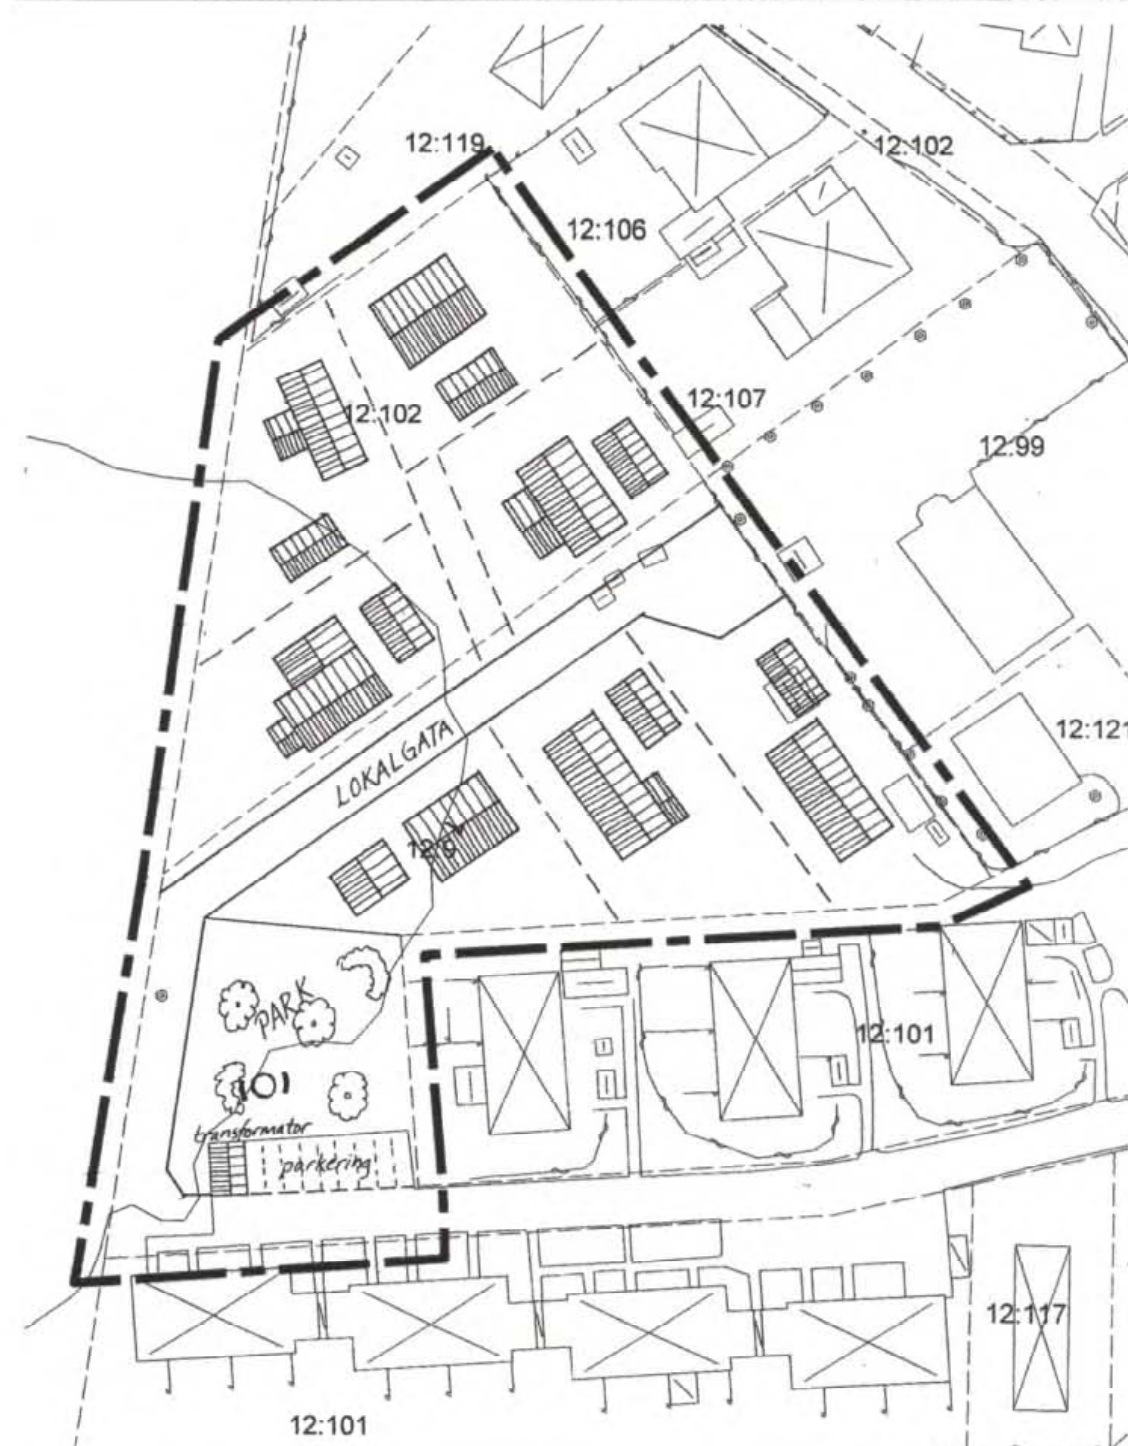

- | | |
|--|----------------------------|
| | Kvarter- och traktgräns |
| | Fastighetsgräns |
| | Stödmur |
| | Mur |
| | Staket |
| | Häck |
| | Väg med resp utan kantsten |
| | GC-väggkant |
| | Ägoslagsgräns |
| | Höjdkurva |
| | Avvägd höjd |
| | Bostadshus |
| | Uthus |
| | Skärmtak |
| | Offentlig byggnad |
| | Lövträd |
| | Polygonpunkt |
| | Fastighetsbeteckning |
| | Vattenledning |
| | Dagvattenledning |
| | Spillvattenledning |
| | Belysningsstolpe |

Grundkartan är upprättad i juni 2007 av Kart o Mät, Tekniska förvaltningen i Höganäs genom kopiering av digital primärkartan framställd med fotogrammetrisk metod under 1992, flyghöjd 800 m. Fältkomplettering av grundinformation och fastighetsutredning i juni 2007.

Skala 1:1000

Standard 1

Koordinatsystem i plan SWEREF 99 13 30

Höjdsystem: RH2000

Upphovsrätt/kontaktperson: Kart o Mät,

Tekniska förvaltningen i Höganäs/Claes Rosberg

Höganäs 2007-06-20



HÖGANÄS 1284-P462