


FÖRSLAG TILL ÄNDRING AV STADSPLANEN FÖR HORNSBERGS MUNICIPALSAMHÄLLE DEL II

upprättat år 1937-38 av

Per Kollin
länssarkitekt

Kopians likhet med originalet betygas.
Stockholm den 30 nov. 1939
STATENS REPRODUKTIONSANSTALT
P. Samuelson

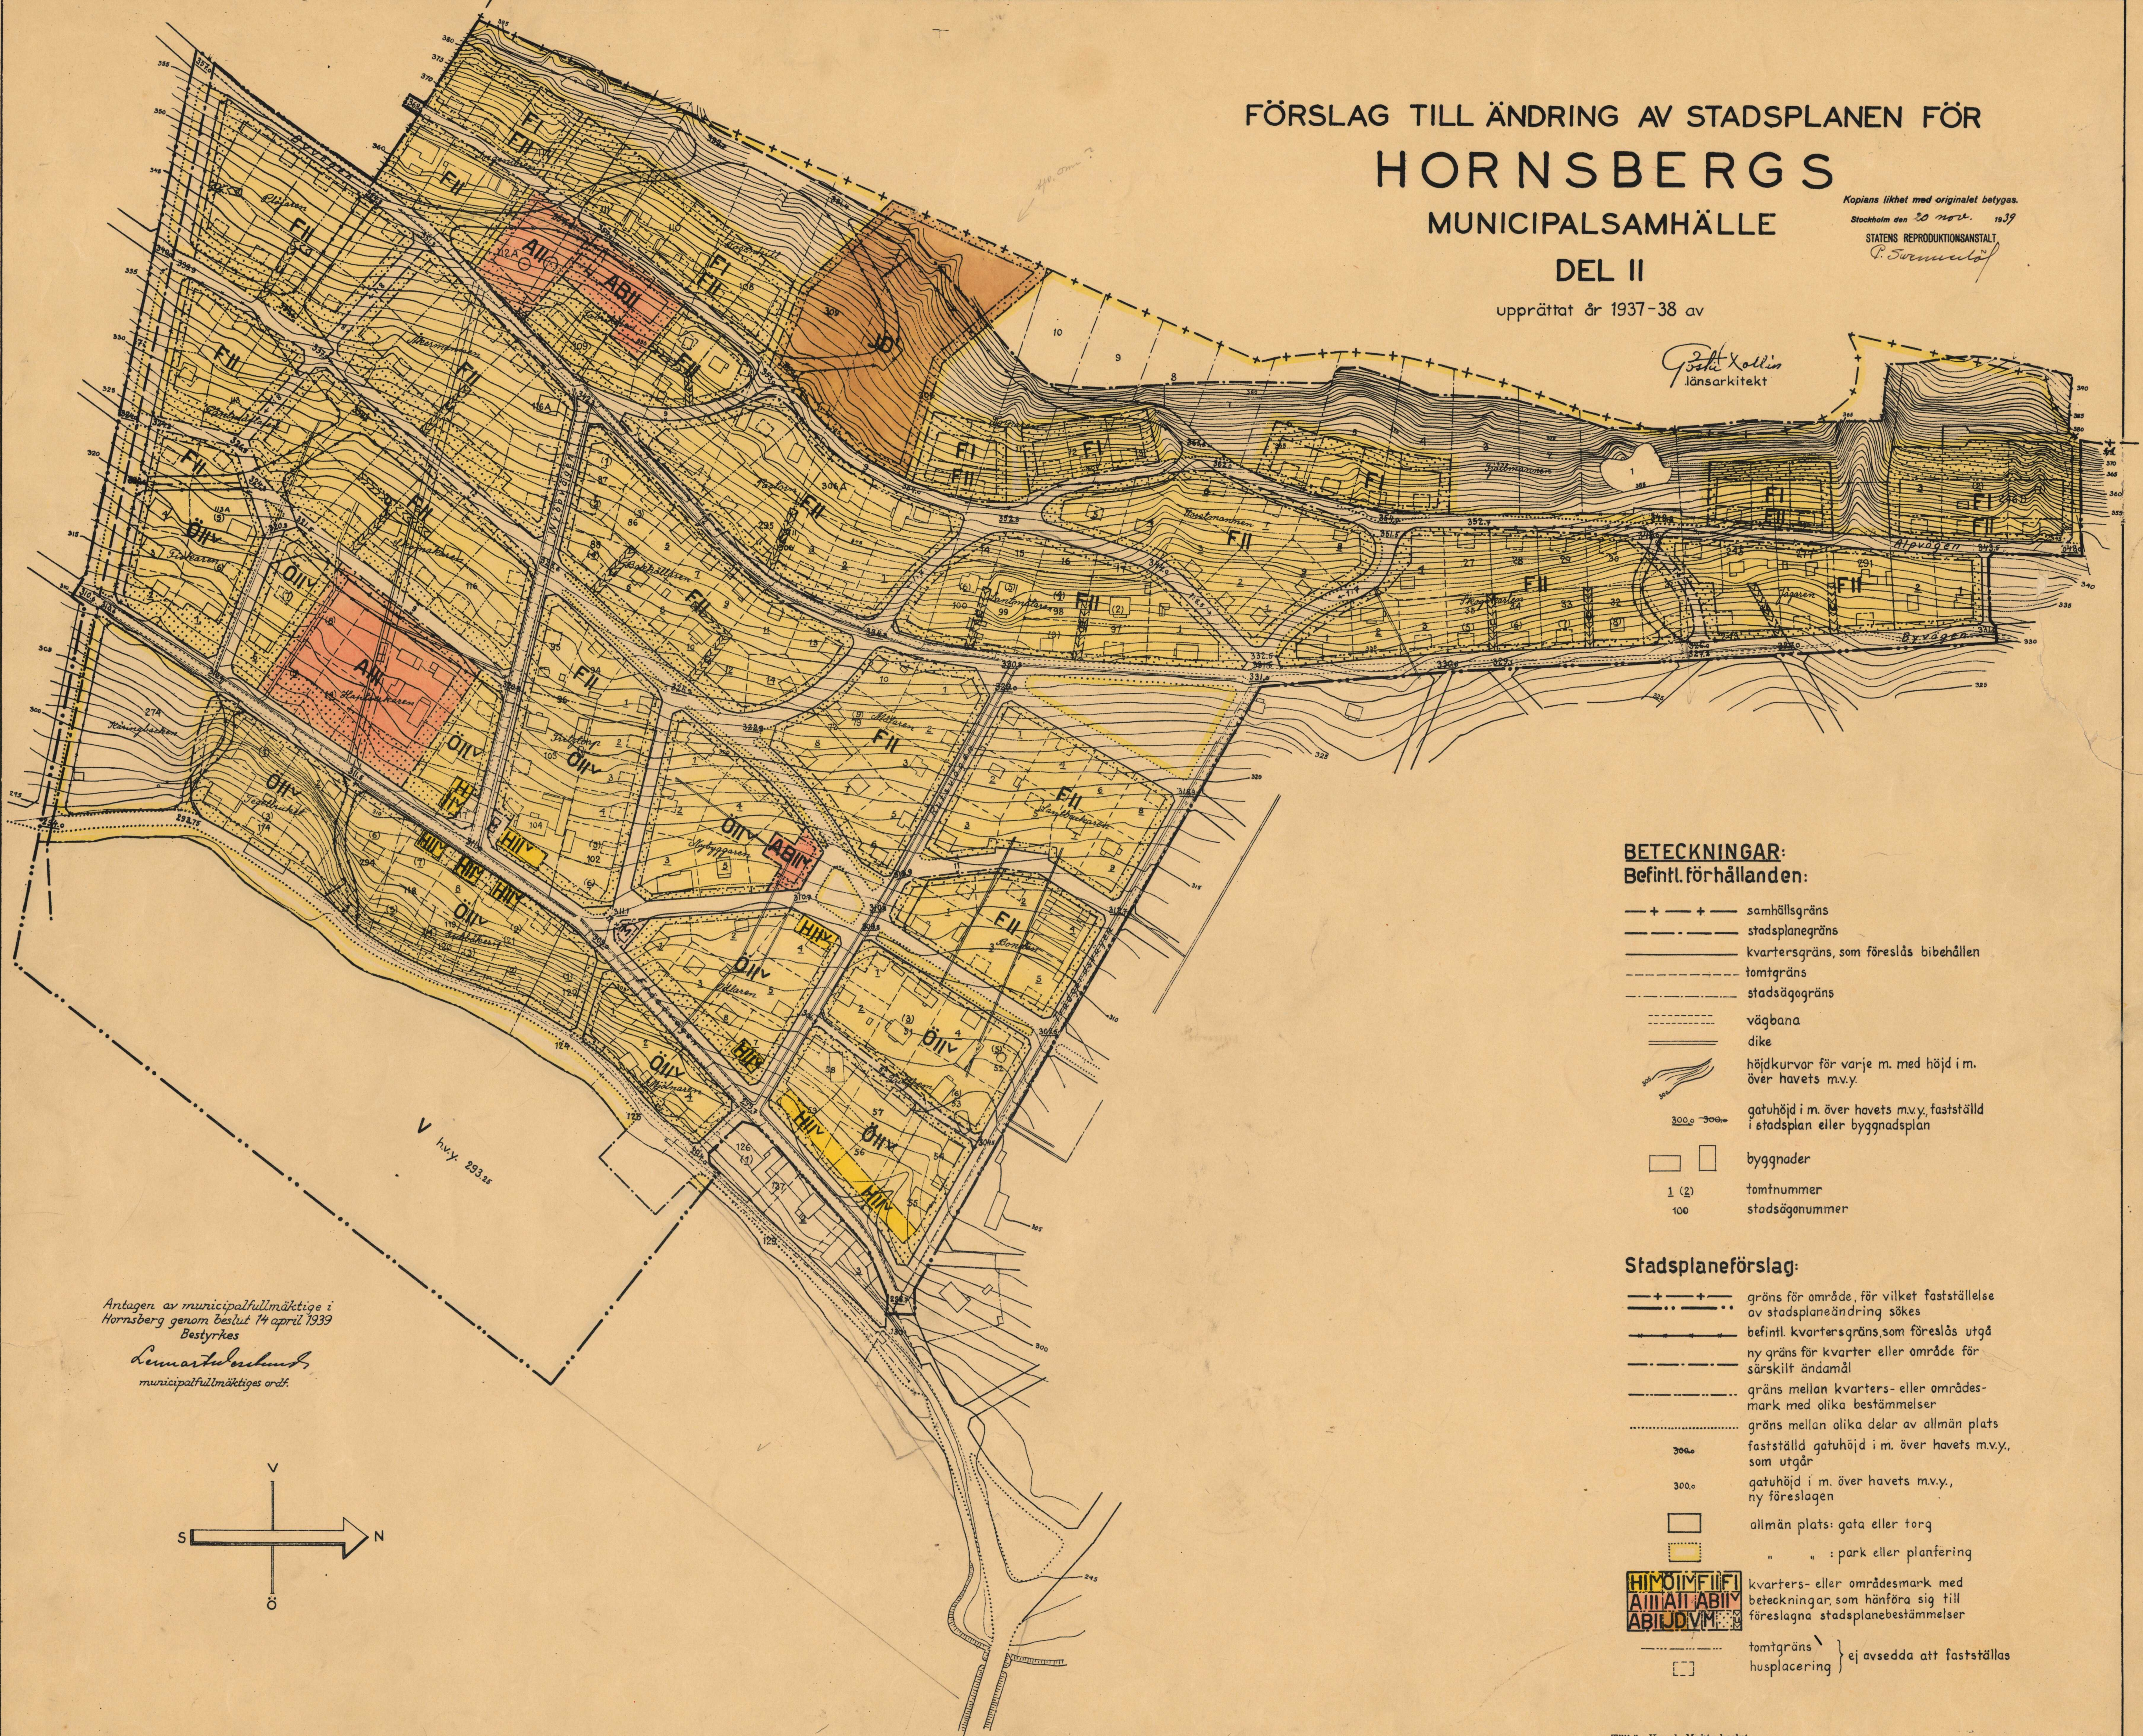

BETECKNINGAR: Befintl. förhållanden:


- + — + — samhällsgräns
- — — — — stadsplanegräns
- — — — — kvartersgräns, som föreslås bibehållen
- — — — — tomtgräns
- — — — — stadsägogräns
- — — — — väg bana
- — — — — dike
- — — — — höjddkurvor för varje m. med höjd i m. över havets m.v.y.
- — — — — gatuhöjd i m. över havets m.v.y., fastställd i stadsplan eller byggnadsplan
- □ byggnader
- 1 (2) tomtnummer
- 100 stadsägnummer

Stadsplaneförslag:

- + — + — gräns för område, för vilket fastställelse av stadsplaneändring sökes
- — — — — befintl. kvartersgräns, som föreslås utgå
- — — — — ny gräns för kvarter eller område för särskilt ändamål
- — — — — gräns mellan kvarters- eller områdesmark med olika bestämmelser
- — — — — gräns mellan olika delar av allmän plats fastställd gatuhöjd i m. över havets m.v.y., som utgår
- — — — — gatuhöjd i m. över havets m.v.y., ny föreslagna
- allmän plats: gata eller torg
- " " : park eller plantering
- kvarters- eller områdesmark med beteckningar, som hänföra sig till föreslagna stadsplanebestämmelser
- tomtgräns } ej avsedda att fastställas
- husplacering }

Antagen av municipalfullmäktige i
Hornsberg genom beslut 14 april 1939
Bestyrkes

Lennart Andersson
municipalfullmäktiges ordf.

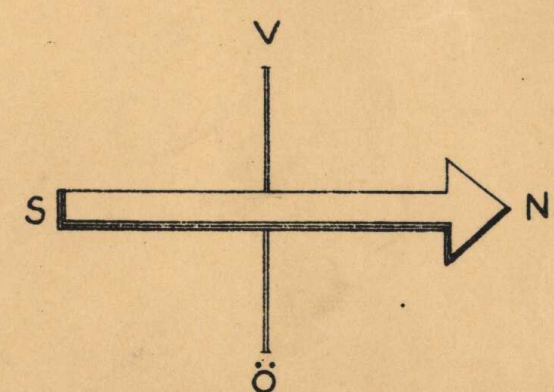

Skala 1:2000
m 20 10 0 50 100 200 300 400 500 m.

Tillhör Kungl. Maj:ts beslut
den 31 augusti 1939.
Stockholm i Kommunikationsdepartementet
Ex officio:
Nils Aurén

23-FRJ-779