

FÖRSLAG TILL ÄNDRING AV STADSPLANEN FÖR MOTORVÄGEN VID ÖSTRA STRANDEN I HALMSTAD

UPPGJORT 1 SEPTEMBER 1958
STADSPLANEKARTA

Halmstad den 2 september 1958


Ragnar Rönborn
stadsplanearkitekt

- Beteckningar:
- A. Gränsbeteckningar:
- Linje belägen 3 meter utanför det område som förslaget avser.
 - Gällande områdesgräns.
 - Gällande områdesgräns, avsedd att utgå.
 - Områdesgräns.
 - Bestämmelsegräns.
 - Annan gräns ej avsedd att fastställas.
- B. Områdesbeteckningar:
- Allmän plats.
- Gata.
- Park, plantering eller parkering.
- Specialområden
- Trafikområden
- Område för trafikändamål.
 - Område för järnvägsändamål.
 - Rekreatiomsområde.
 - Område för sommarstugor.
- Vattenområde
- Vattenområde
- C. Övriga beteckningar:
- Mark som icke får bebyggas.
 - Mark eller del av vattenområde tillgänglig för allmän trafik.
 - Gällande gatuhöjd.
 - Gällande gatuhöjd, avsedd att utgå.
 - Gatuhöjd.
 - Antal stugor.
- +— Stadsgräns.
- Sockengräns.
- Befintlig ägräns.
- Befintlig byggnad.

Grundkartan uppgjord 1 augusti 1958

Ulf Johansson
mättningsman

Skala 1:2000

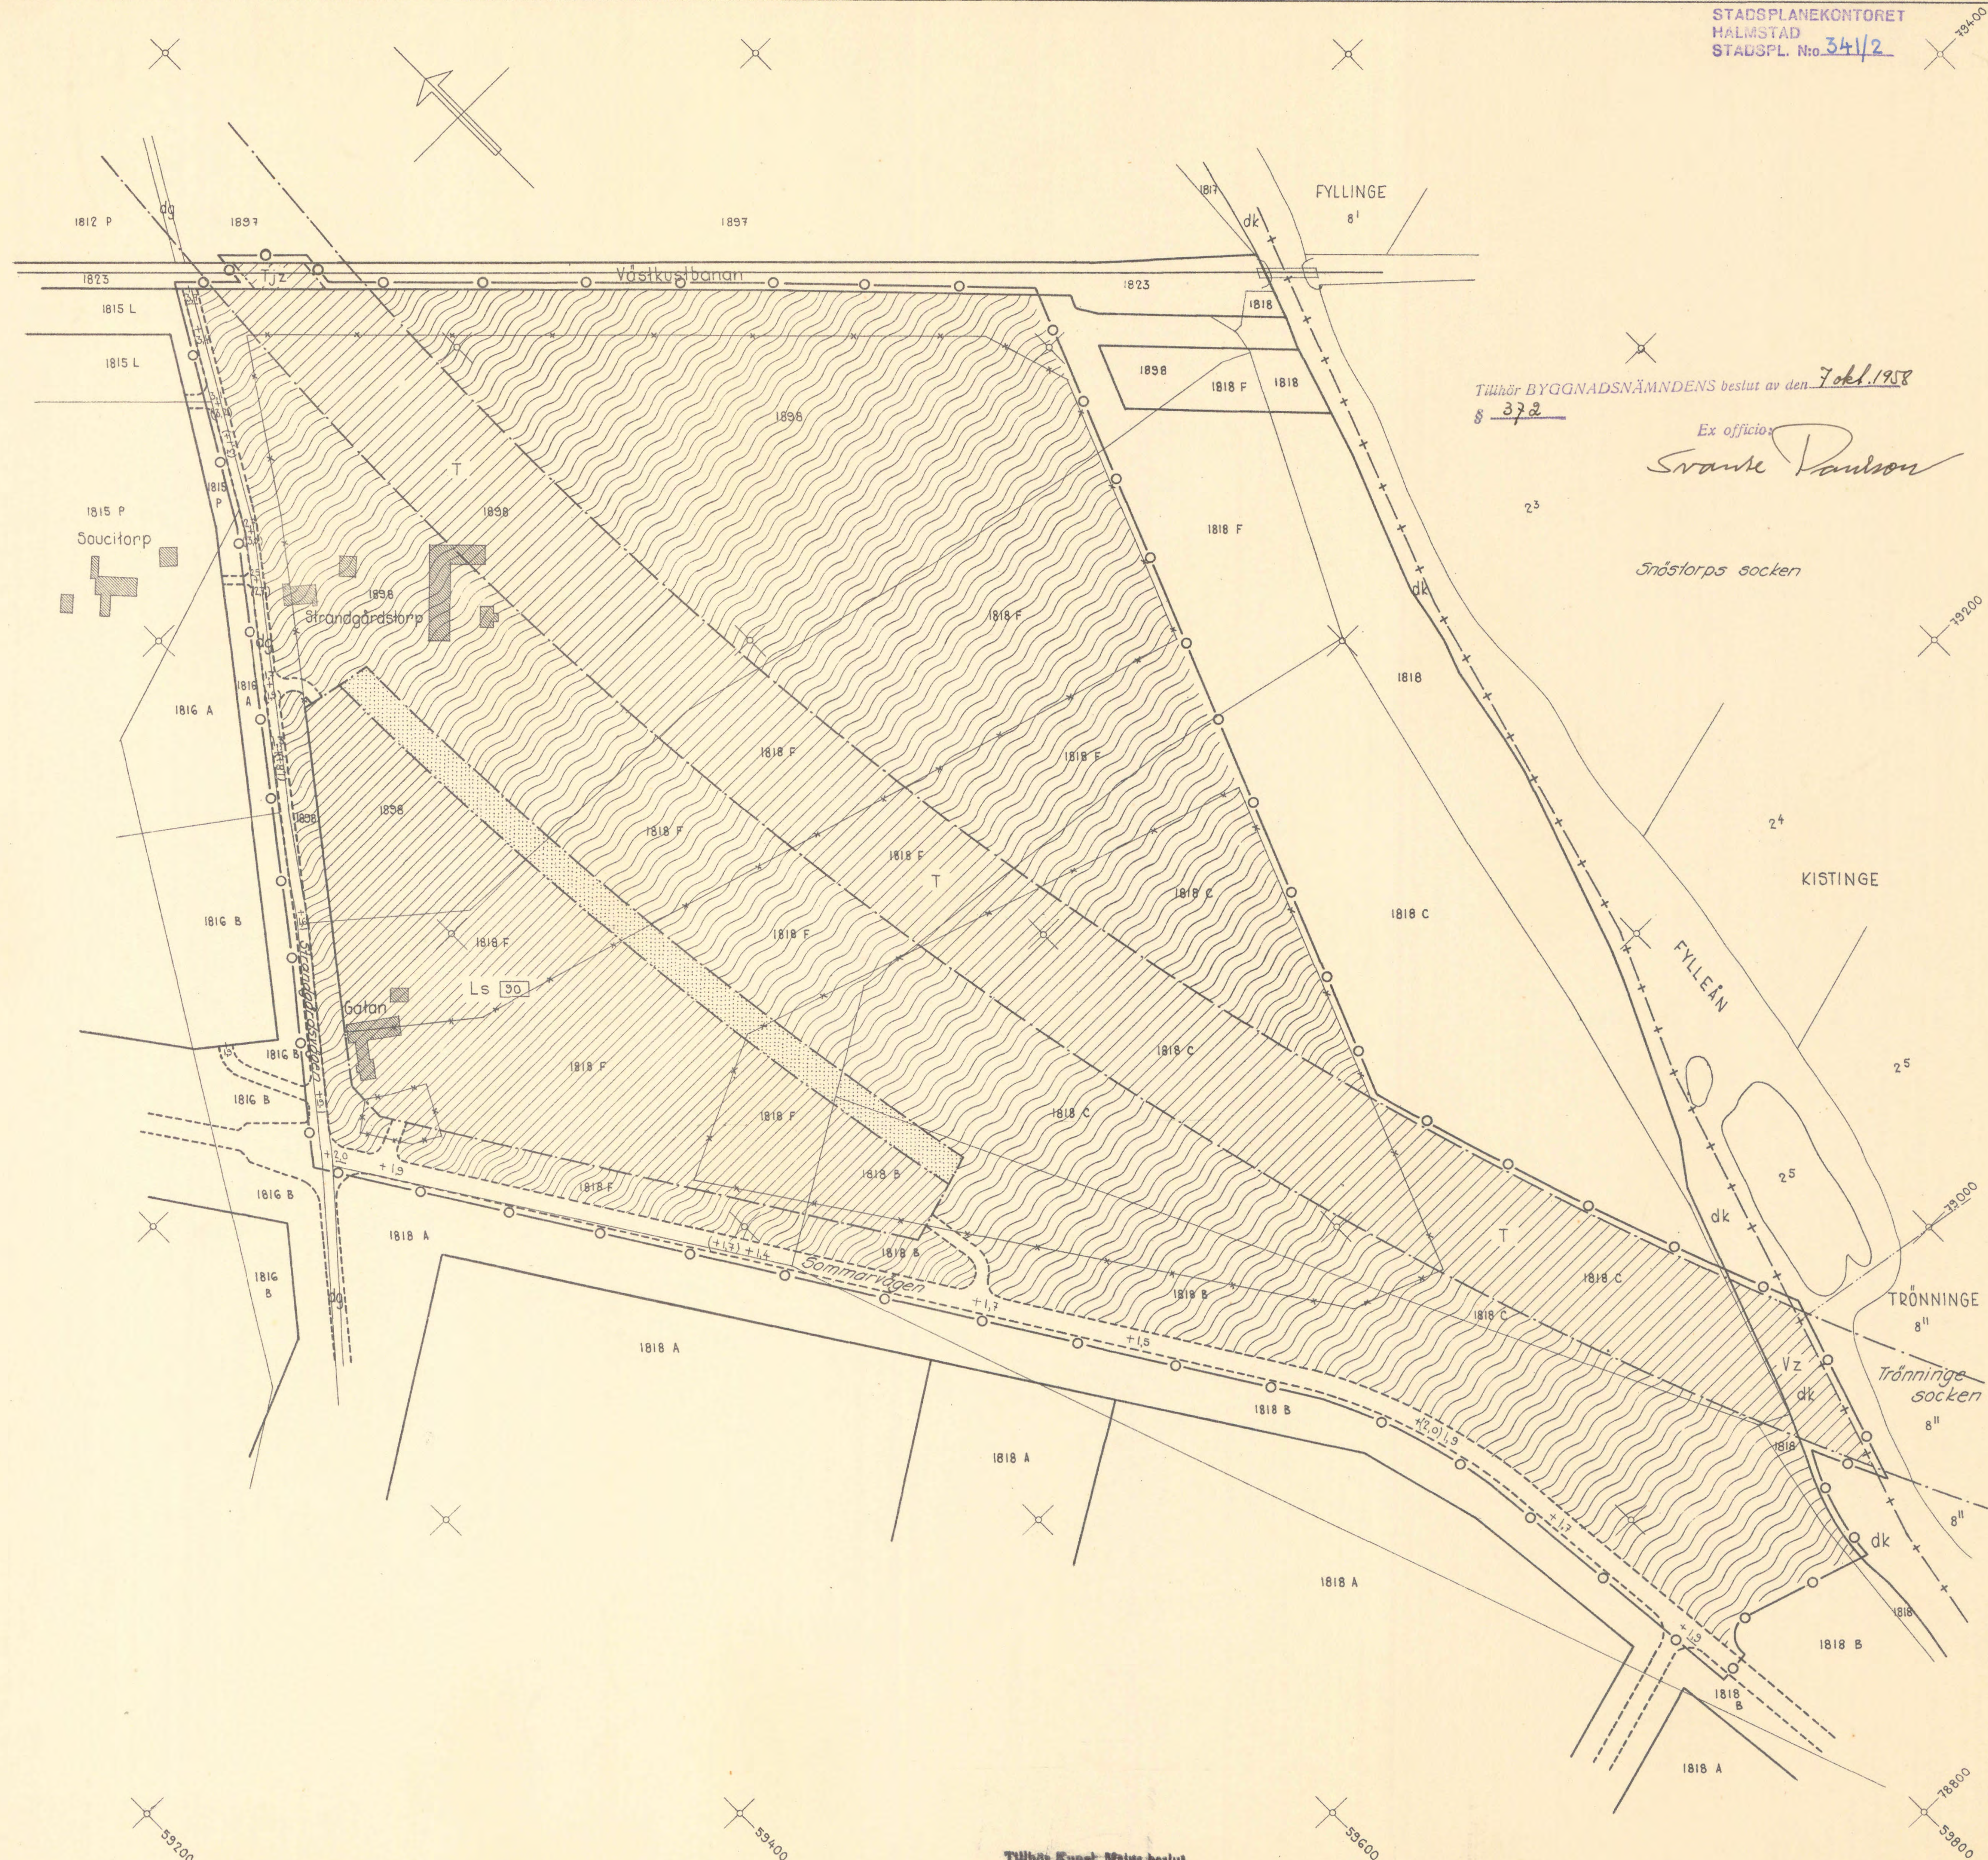

STADSPLANEKONTORET
HALMSTAD
STADSPL. No 341/2

Tillhör BYGGNADSNÄMNDENS beslut av den 7 okt. 1958
§ 372

Ex officio
Sven Paulson

Söndertorps socken

KISTINGE

TRÖNNINGE

Trönninge socken

Tillhör Kungl. Maj:ts beslut
den 24 oktober 1958
Stockholm: Kommunikationsdepartementet
Ex officio
M. H. H.