


BYGGNADSPLAN FÖR GLOMMERSTRÄSK I ARVIDSJAURS S:N, NORRBOTTENS LÄN

Upprättad 1946-47 av
Per Frick
arkitekt SAR

Terrängkartan upprättad 1945-46 av distriktslantmätaren Torsten E. Bågenholm

Skala 1:2000

Utgångspunkt för höjdmätning: S.J:s fästpunkt +362,701 m.
vid km-p 34,690 (km-p 32 är belägen mitt för Glommersträsk station)

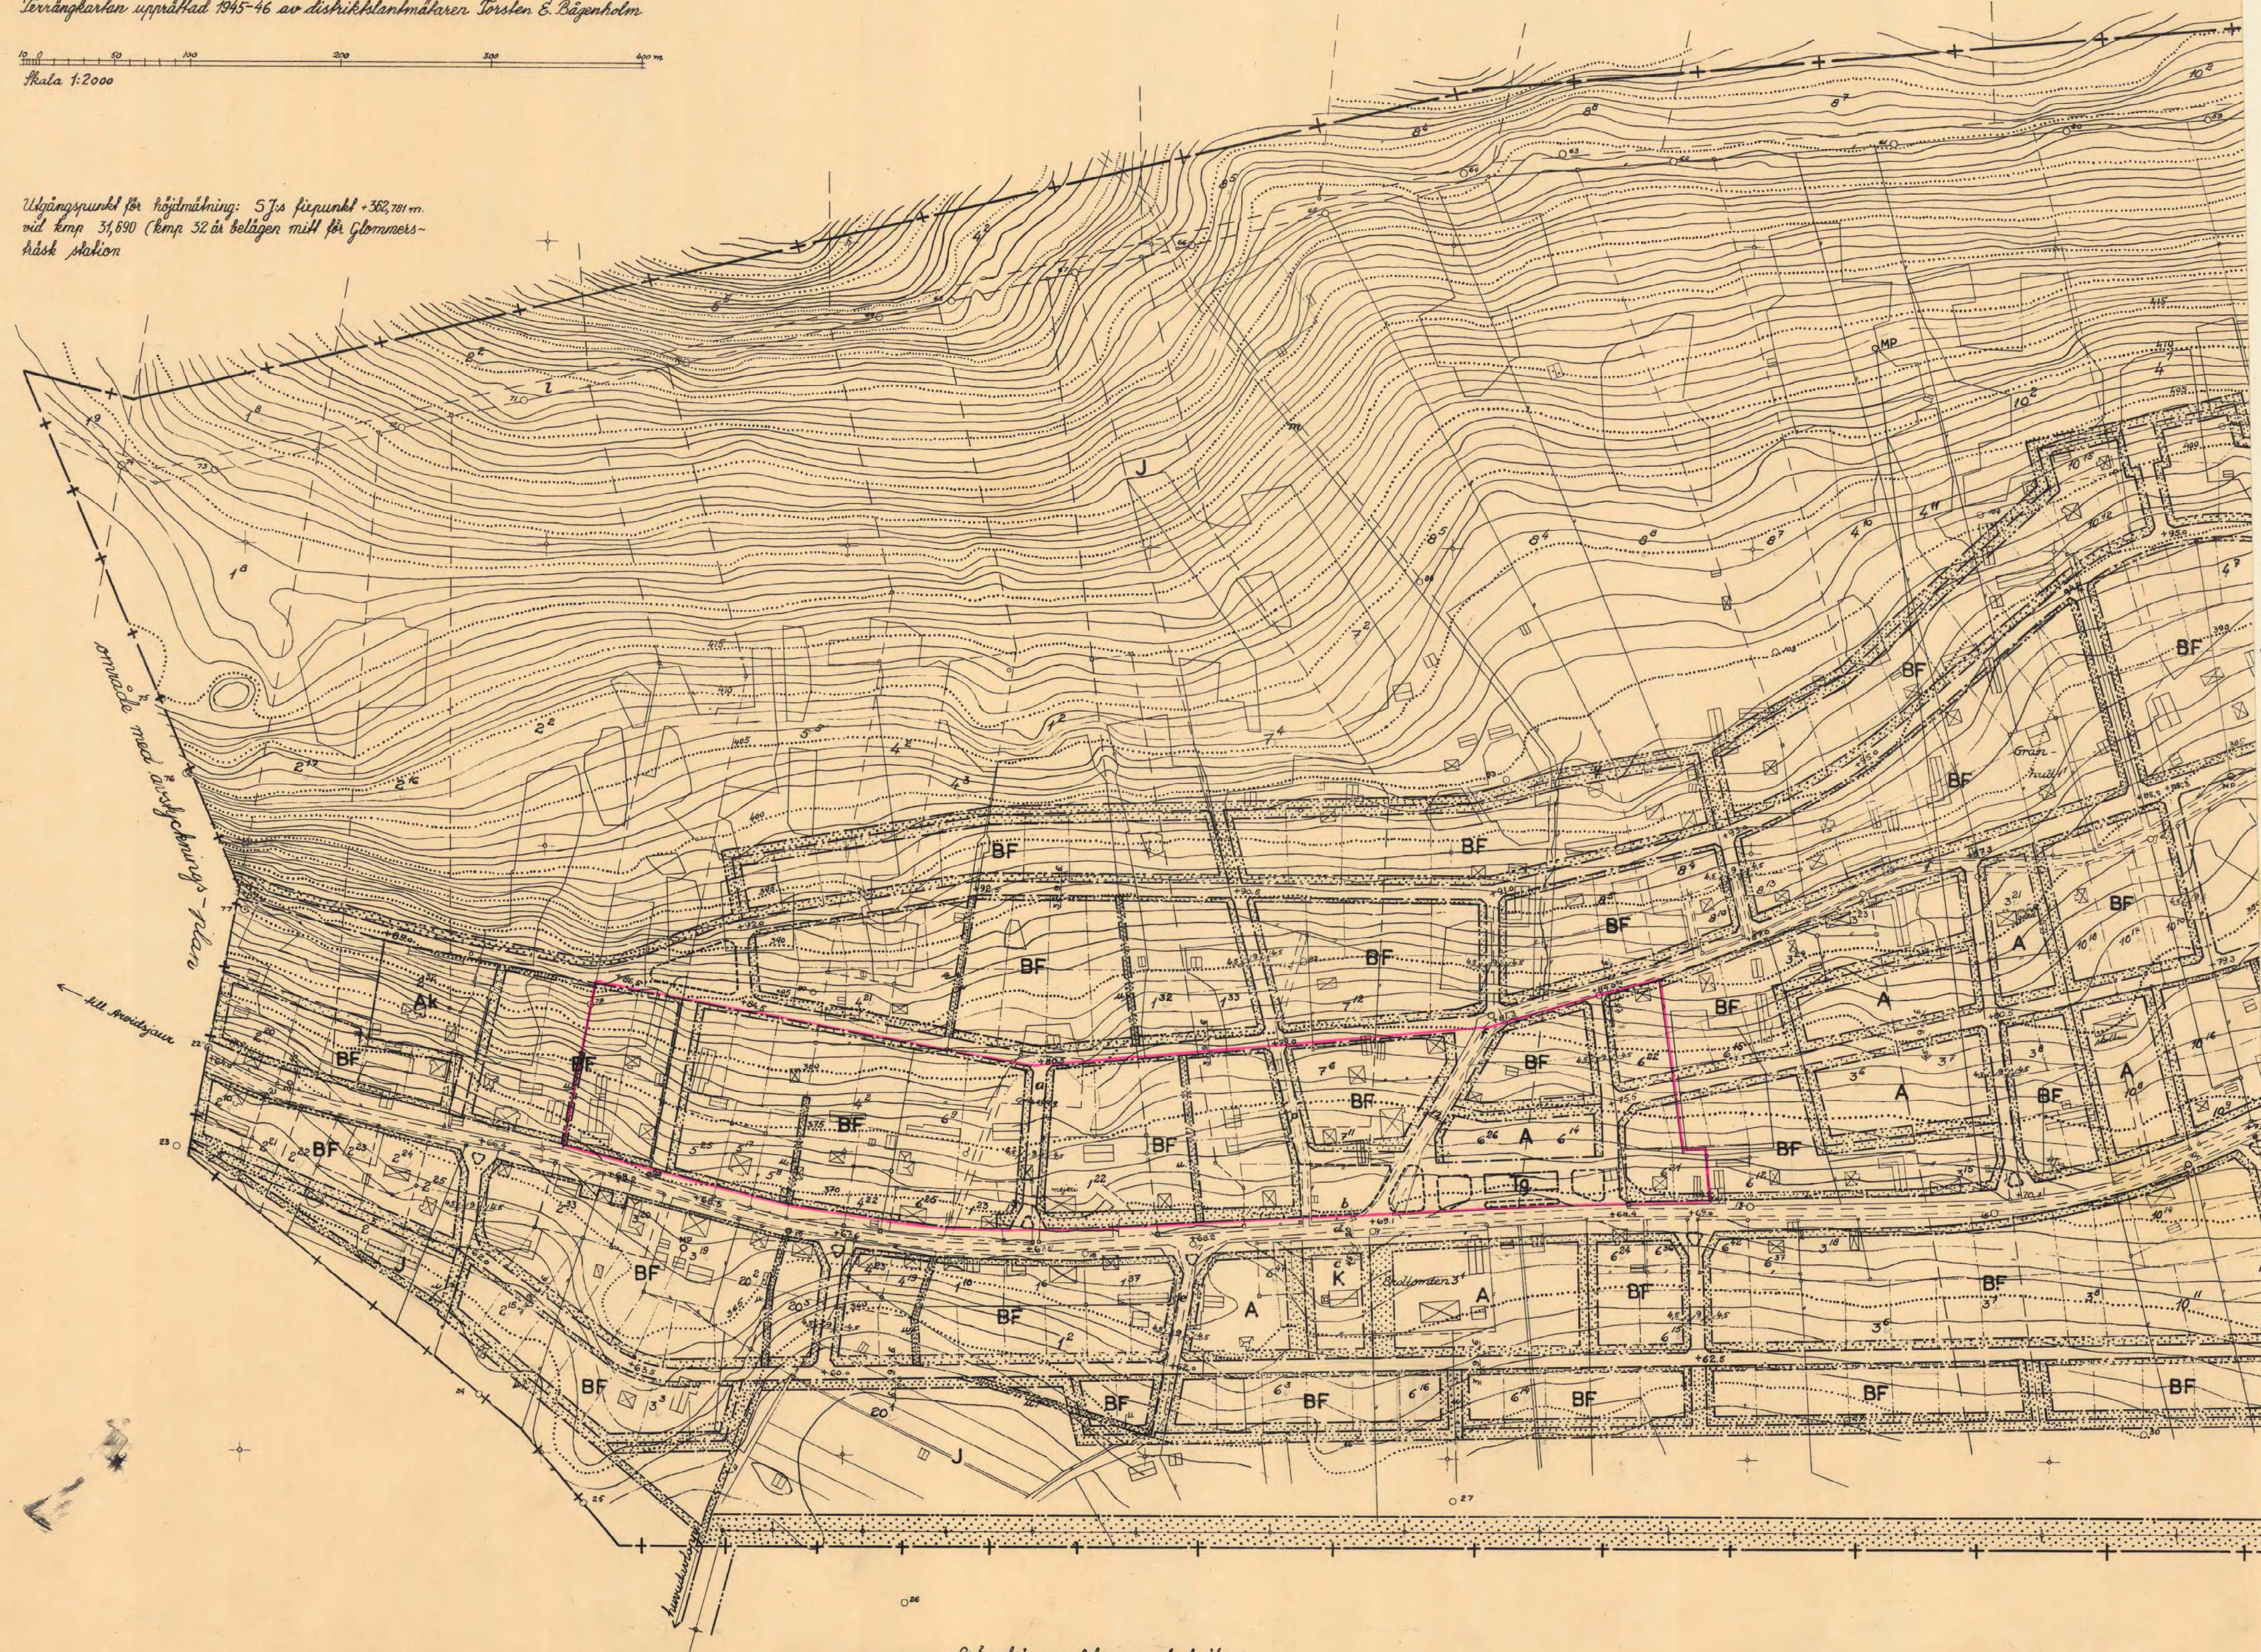

Gräns för byggnadsplanens fastställande.