


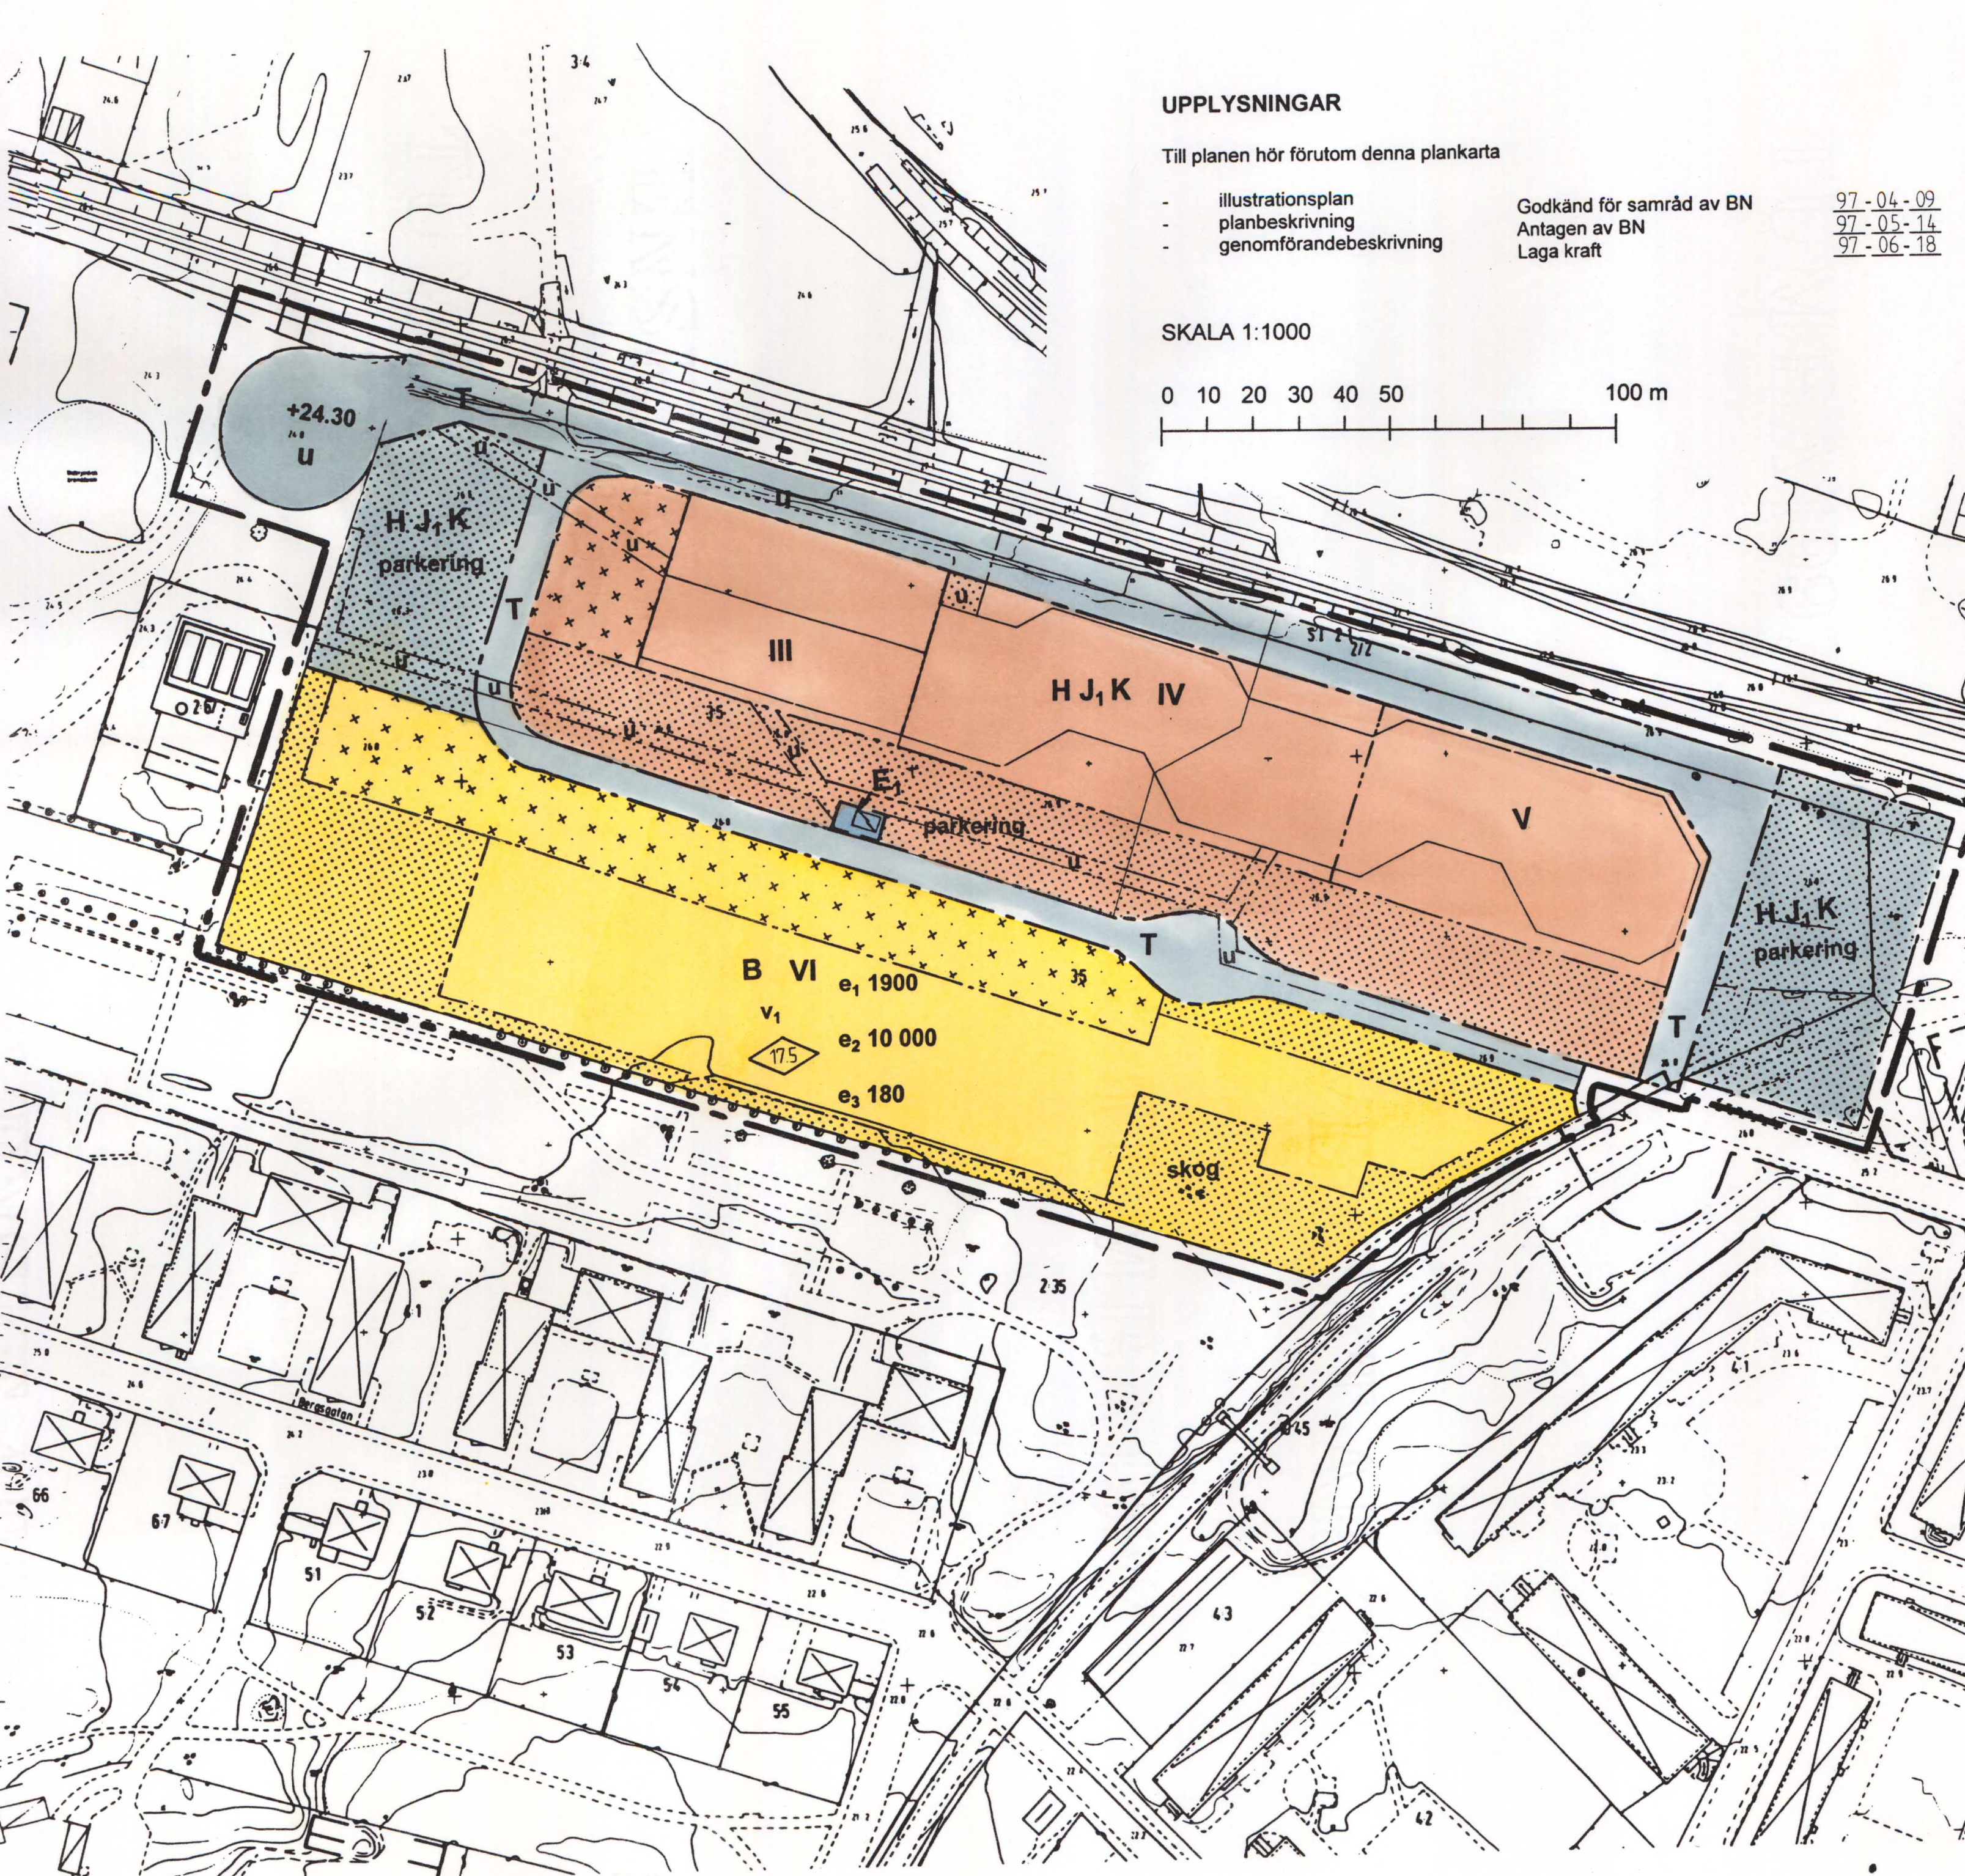

UPPLYSNINGAR


Till planen hör förutom denna plankarta

- illustrationsplan
- planbeskrivning
- genomförandebeskrivning

Godkänd för samråd av BN
Antagen av BN
Laga kraft

97-04-09
97-05-14
97-06-18

SKALA 1:1000

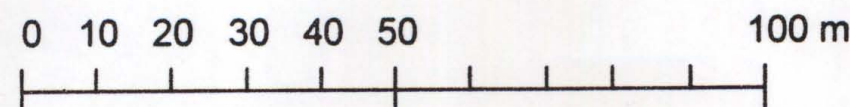

PLANBESTÄMMELSER

Följande gäller inom områden med nedanstående beteckningar. Där beteckning saknas gäller bestämmelsen inom hela planområdet. Endast angiven användning och utformning är tillåten.

GRÄNSBETECKNINGAR

- Linje ritad 3 m utanför detaljplanegräns
- Användningsgräns
- Egenskapsgräns

ANVÄNDNING AV MARK OCH VATTEN

Kvartersmark

- B Bostäder
- E₁ Transformatorstation
- H Handel
- J₁ Industri, ej störande för omgivningen
- K Kontor
- T Trafikområde

UTNYTTJANDEGRAD

- e₁ 000 Största byggnadsarea för bostäder exkl. gårdsbyggnader
- e₂ 000 Största totala bruttoarea i kvm ovan mark för bostäder
- e₃ 000 Största bruttoarea gårdsbyggnader exkl. garage

BEGRÄNSNINGAR AV MARKENS BEBYGGANDE

- Marken får ej bebyggas
- Marken får endast bebyggas med skärmtak
- Marken får endast bebyggas med garage och soprum
- u Marken skall vara tillgänglig för allmänna underjordiska ledningar

MARKENS ANORDNANDE

- + 0.0 Föreskriven höjd över nollplanet
- skog Skogsdungen skall bevaras
- parkering Parkering

PLACERING; UTFORMNING; UTFÖRANDE

- III, IV, V, VI Högsta antal våningar
- Högsta byggnadshöjd i meter
- Högsta byggnadshöjd för gårdhus är 4,7 meter
- v₁ Suterrängvåning får anordnas

ADMINISTRATIVA BESTÄMMELSER

Genomförandetiden är 10 år från den dag planen vinner laga kraft

ANTAGANDEHANDLING

DETALJPLAN FÖR
GALGVRETEN 3:5-6
KV TJÄDERN, ENKÖPINGS KOMMUN

P97/22

Upprättad på stadsbyggnadskontoret i Enköping 1997-03-24
Reviderad 1997-05-14

Ake Nordström
Stadsbyggnadschef

Patrik Holm
Planingenjör

Kopians likhet med originalet betygas.
Stockholm den 1997-08-14
LANTMÄTERIET/KartCentrum
Maria Raski