

Förslag till
ändring av stadsplanen
för del av



FRÖSÖN (Kv. Korpralen m. m.)

upprättat av stadsarkitekten i Östersunds kommun
i oktober 1971.

STADSPLANEKARTA

Östersund den 12 oktober 1971.

Anders Hemmendorff
Stadsarkitekt

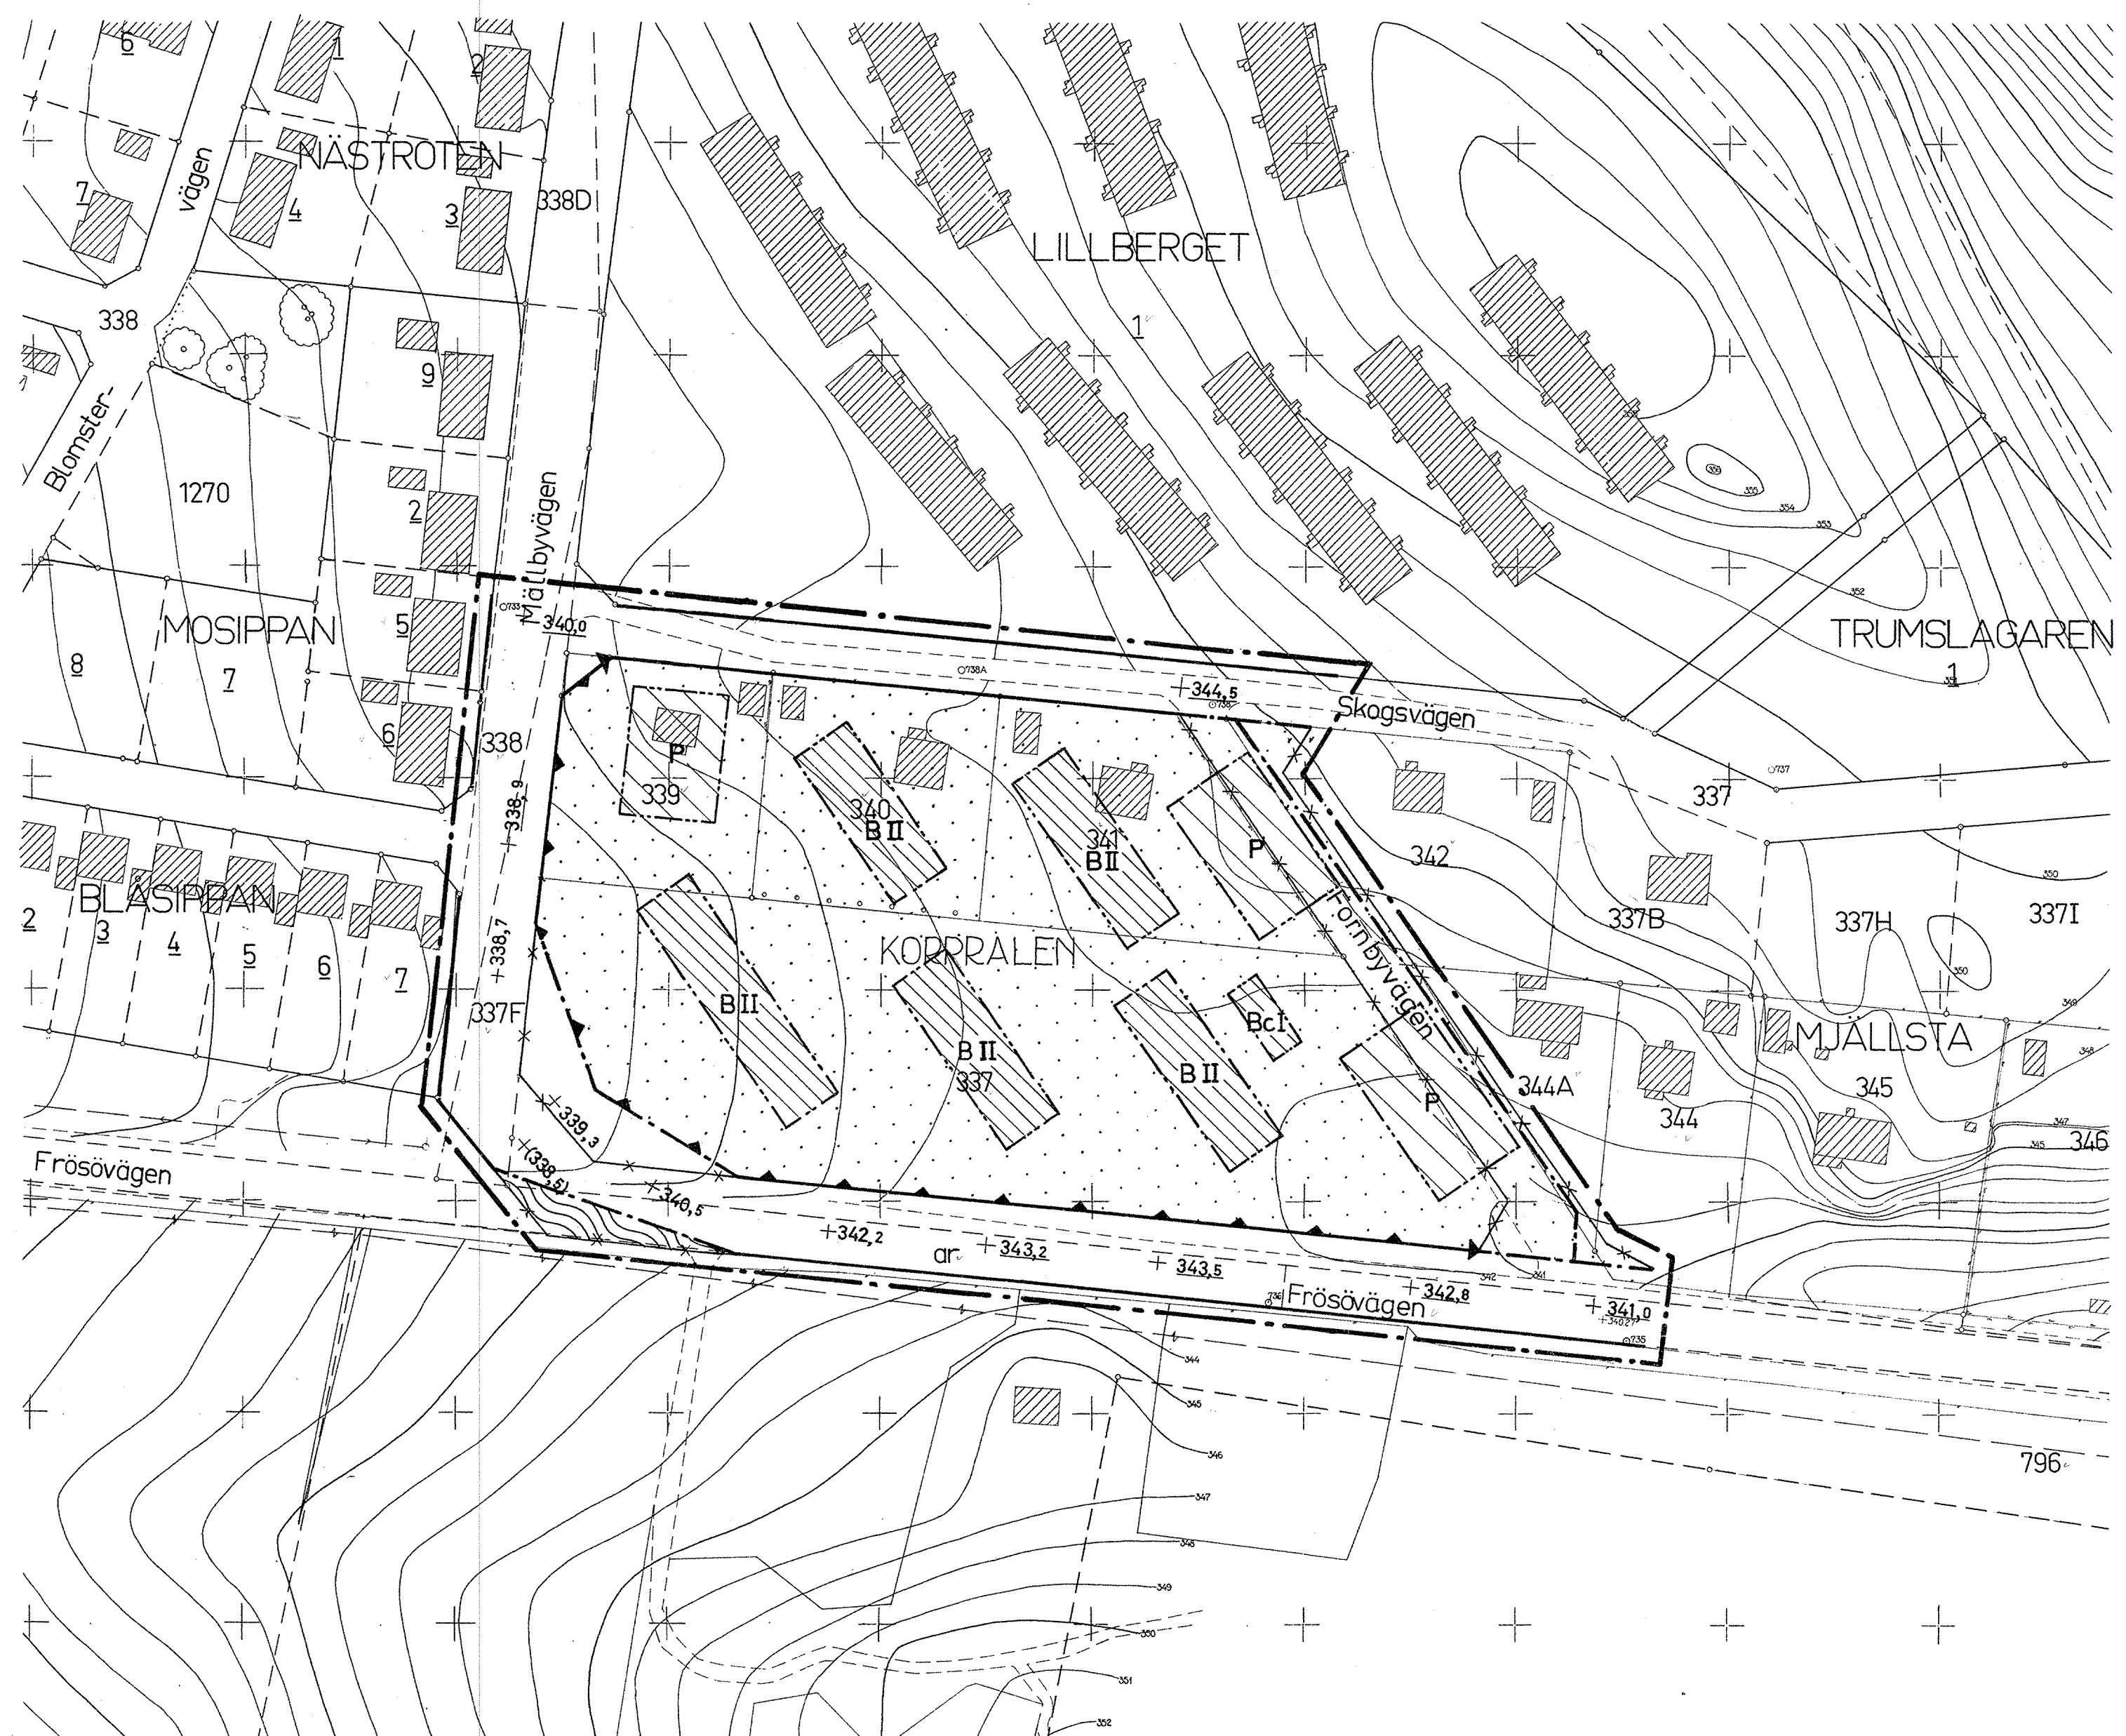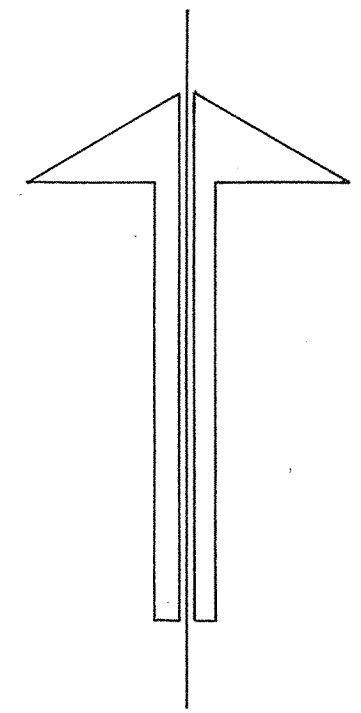

BETECKNINGAR

GRUNDKARTAN:

- Kvarteregräns sammanfallande med fastighetsgräns
- - - Fastighetsgräns
- ▨ Byggnad
- Staket
- Häck
- Högsäddningsledning
- o Träd, ägostagsgräns
- Väg
- Dike
- Nivåkurva
- o 000 Polygonpunkt
- + Rutnätspunkt
- 000, 1 Fastighetsbeteckningar


STADSPLANEFÖRSLAGET:

- Linje belägen tre (3) meter utanför det område förslaget avser
- Gällande områdesgräns
- x - Gällande områdesgräns avsedd att utgå
- - - Gatur, kvarters- eller områdesgräns
- - - Bestämmelsegräns
- Särskild områdesgräns (förbud mot utfart)
- Allmän plats:
 - Gata
 - Park
- Byggnadskvarter:
 - B Område för bostadsändamål
 - Bc Område för tvättstuga och dylik gemensam anordning

Övriga beteckningar:

- P Område för parkerings- och garageändamål
- Mark som ej får bebyggas
- + 000,0 Gällande gathöjd
- + 000,0 Föreslagen gathöjd
- + (000,0) Gällande gathöjd avsedd att utgå
- I II Antal våningar

SKALA 1:1 000

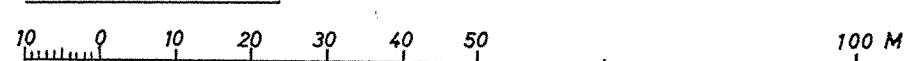

Grundkarta upprättad i augusti 1971
genom distriktslantmätare T. Hemmendorff
Fastighetsredovisningen kompletterad till
den 29 november 1971.
Anders Hemmendorff
Distriktslantmätare

Fastställt genom länsstyrelsens be-
slut denna dag, betygar.
Östersund 13.10.1972
Anders Hemmendorff

F 62