


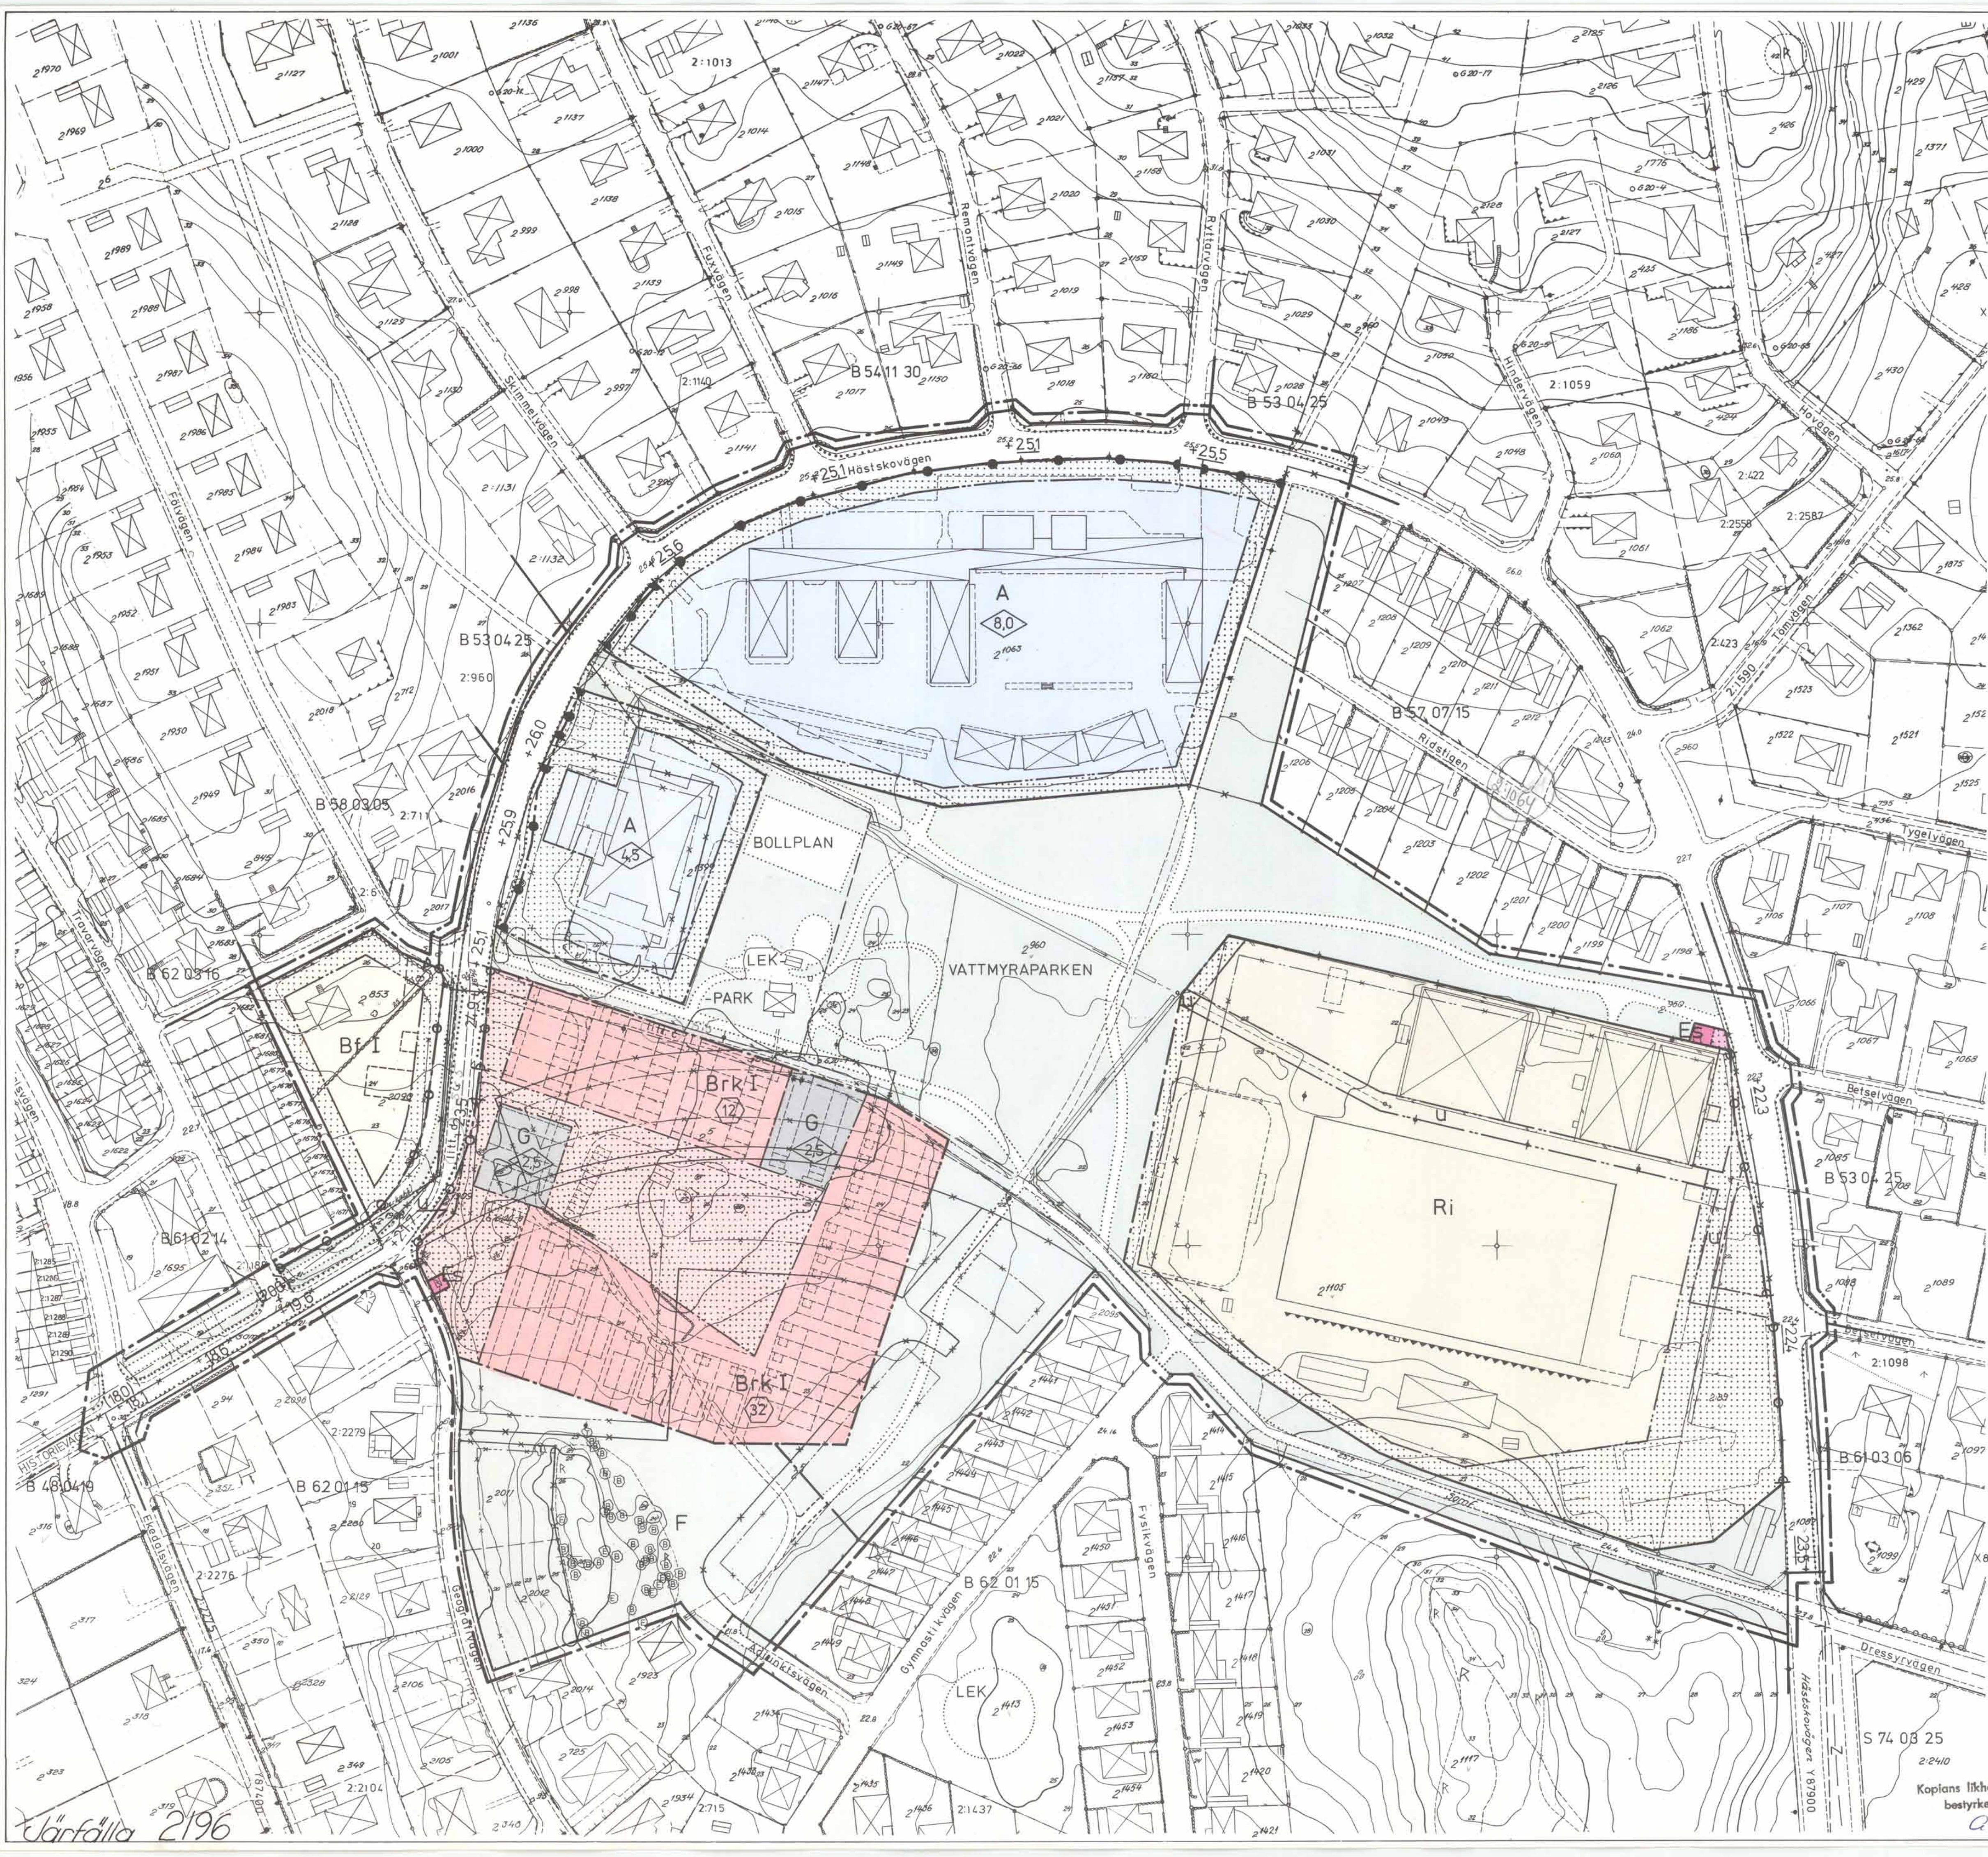

FÖRSLAG TILL ÄNDRING OCH
UTVIDGNING AV STADSPLAN FÖR
VATTMYRA

OMFATTANDE FASTIGHETERNA
JAKOBSBERG 2:5, 2:1399 M.FL.
JÄRFÄLLA KOMMUN, STOCKHOLMS LÄN

STADSARKITEKTKONTORET I JÄRFÄLLA
DEN 30 MARS 1976. REVIDERAT DEN 23 SEPT. 1976.

TÖRE MAGNI
STADSARKITEKT

BIRGIT LUNDEBERG
PLANARKITEKT

BETECKNINGAR
STADSPLANEKARTA
GRÄNSER

- Linje belägen 3 meter utanför det område förslaget avser
- Gällande områdesgräns
- Gällande områdesgräns avsedd att utgå
- Föreslagen områdesgräns
- Gällande bestämmelsegräns avsedd att utgå
- Bestämmelsegräns
- Utfartsförbud
- Utfartsförbud, stängselskyldighet
- Illustrationslinjer ej avsedda att fastställas

ALLMÄN PLATS

- Gatemark
- Parkmark

BYGGNADSKVARTER

- A Område för allmänt ändamål
- B Område för bostadsändamål
- G Område för garageändamål

SPECIALOMRÅDEN

- Ri Område för idrottsändamål
- Es Område för transformatorstation
- F Område för fornminne

BYGGNADSSÄTT

- f Fristående hus, villor
- rk Rad- eller kedjehus
- 44 Antal lägenheter
- 0,0 Antal våningar
- Byggnadshöjd

ÖVRIGA BETECKNINGAR

- Mark som icke får bebyggas
- Gällande gathöjd
- Gällande gathöjd avsedd att utgå
- Föreslagen gathöjd
- Mark tillgänglig för underjordiska ledningar

Antagen av Järfälla kommunfullmäktige
den 15 november 1976 s 333
Sten Piehl

Nr 19 77-06-20
Fastställdes denna ändring av stadsplan/byggnadsplan
på sätt länsstyrelsens beslut samma dag närmare
aviser. Länsstyrelsen i Stockholms län som ovan.
På tjänstens vägnar.
Birgitta Aronsson

GRUNDKARTA UPPRÄTTAD DEN 8 MARS 1976.

EINAR FAGERLUND
LANTMÄTARE

GRUNDKARTA

- Gällande områdes- resp. bestämmelsegräns
- Fastighetsgräns
- Fastighetsbeteckning
- Byggnader
- Dike
- Staket
- Häck
- Stödmur
- Underjordiska ledningar
- Kraftledning
- Fornminnesområde
- Nivåkurvor
- Väg
- Stant
- Punkt i rutnät
- Polygonpunkt
- Avvägd höjd

HÖJDKURVOR FRAMSTÄLLDA FOTOGRAMMETRISKT
LÄGET AV BYGGNADER AVSER TAKUTSPRÅNG
STANDARDKLASS II
KOORDINATSYSTEM: STOCKHOLMS KOMMUN
HÖJDSYSTEM: STOCKHOLMS KOMMUN

SKALA 1:1000



Kopians likhet med originalet
betyrkas i tjänsten
A. Ohlin