


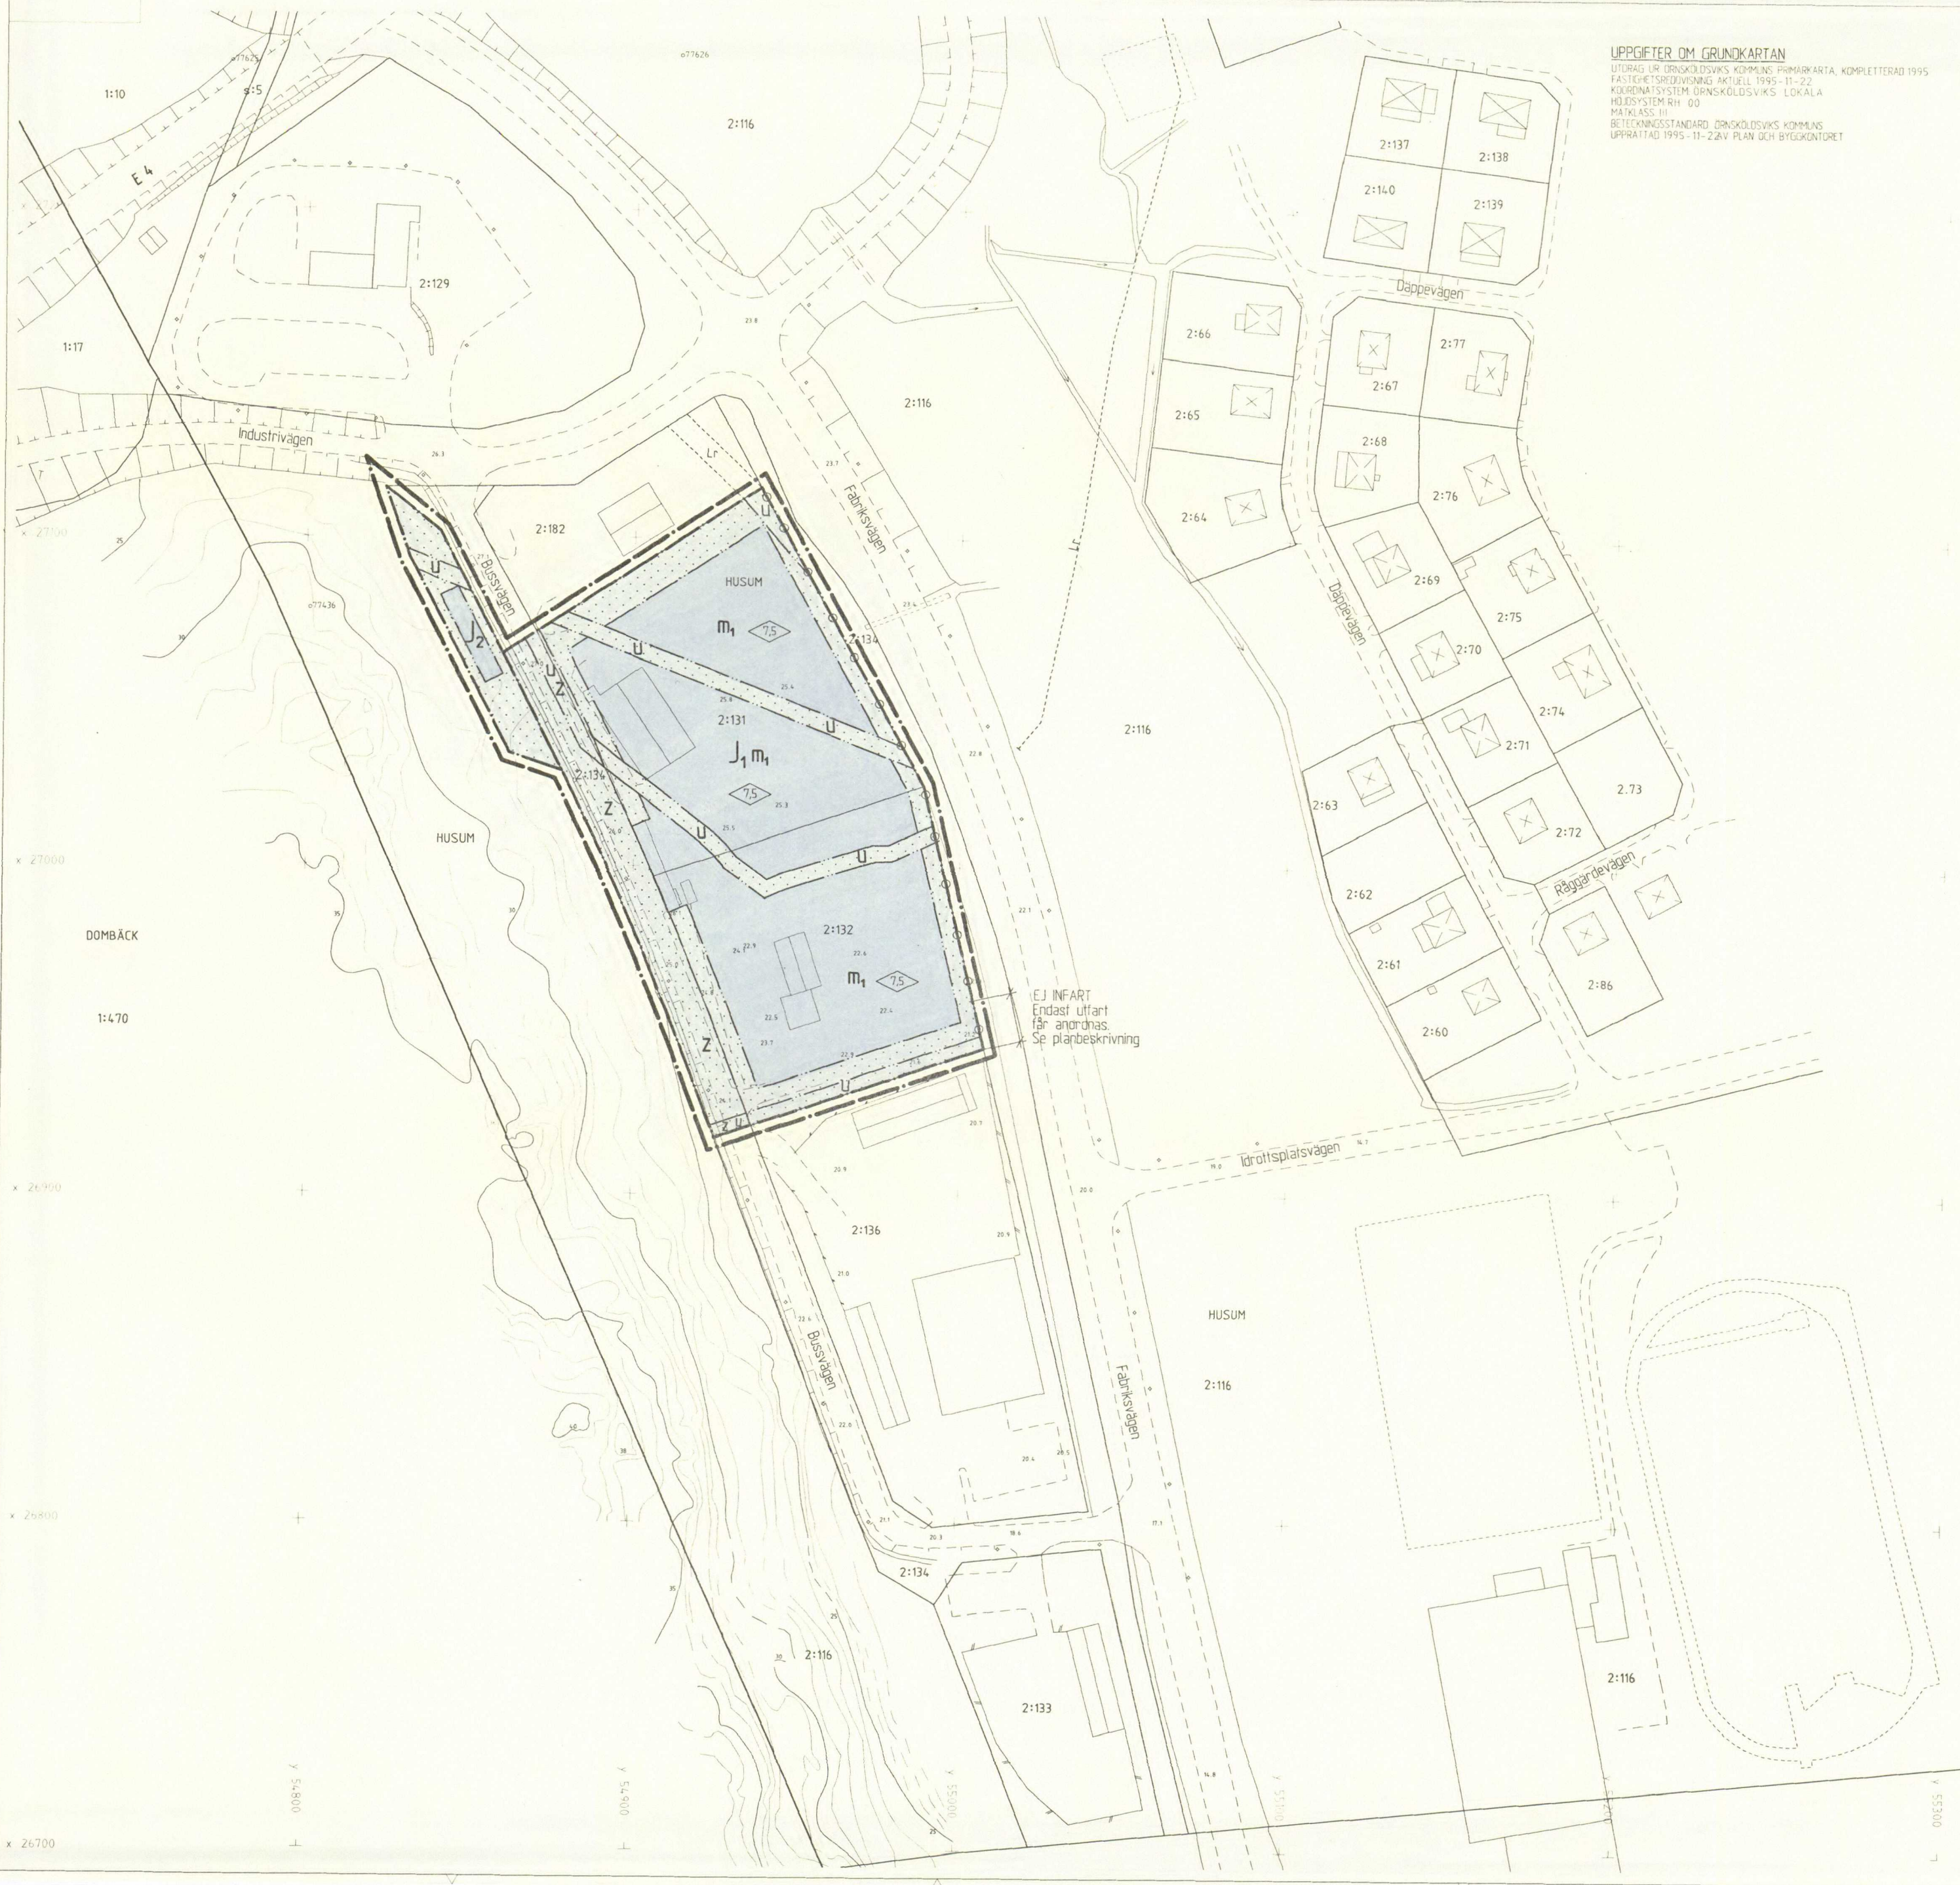

UPPGIFTER OM GRUNDKARTAN

UTDRAG UR ÖRNSKÖLDSVIKS KOMMUNS PRIMÄRKARTA, KOMPLETTERAD 1995
FASTIGHETSREDOVISNING AKTUELL 1995-11-22
KOORDINATSYSTEM ÖRNSKÖLDSVIKS LOKALA
HÖJDSYSTEM RH 00
MÄTKLASS III
BETECKNINGSTANDARD ÖRNSKÖLDSVIKS KOMMUNS
UPPRÄTTAD 1995-11-22 AV PLAN OCH BYGGKONTORET

GRUNDKARTANS BETECKNINGAR

- | | |
|---|---|
|  | Fastighetsgräns |
|  | Traktgräns |
|  | Fastighetsbeteckning. |
|  | Byggnader, fasadlinjer redovisade |
|  | Byggnader, takens begränsningslinjer redovisade |
|  | Slätt |
|  | Väg |
|  | Dike |
|  | Nivåkurvor |
|  | Avvägd höjd |
|  | Rutnätspunkt |
| HUSUM | Traktnamn |
|  | Lyktsfole |



PLANBESTÄMMELSER

FÖLJANDE GÄLLER INOM OMRÅDEN MED NEDANSTÅENDE BETECKNINGAR. DÄR BETECKNING SAKNAS GÄLLER BESTÄMMELESEN INOM HELA PLANOMRÅDET. ENDAST ANGIVEN ANVÄNDNING OCH UTFORMNING ÄR TILLÅTEN.

GRÄNSBETECKNINGAR

- GRÄNS FÖR PLANDMRÅDET (TRE METER UTANFÖR)
 ANVÄNDNINGSGRÄNS
 EGENSKAPSGRÄNS

ANVÄNDNING AV MARK

- KVARTERSMARK
 VIRKESMÄTNING
 FÖRDRONSVÅG

BEGRÄNSNINGAR AV MARKENS BEBYGGANDE

- | | |
|---|---|
|  | MARKEN FÅR INTE BEBYGGAS |
| U | MARKEN SKA VARA TILLGÄNGLIG FÖR ALLMÄNNA UNDERJORDSKA LEDNINGAR |
| Z | MARKEN SKA VARA TILLGÄNGLIG FÖR ALLMÄN TRAFIK |

MARKENS ANORDNANDE

- UTFART
- IN- OCH UTFART FÅR INTE ANDRDNAS

UTFORMNING

- 0,0 HÖGSTA BYGGNADSHÖJD I METER

STÖRNINGSSKYDD

- m_1 BULLERNÄVN VID INTELLEKTUELLA BÖSTÄDER FÄR INTE ÖVERSKRIDA FÖLJANDE VÄRDEN
- | | | |
|--------|-----------------|-----------------------------|
| 50 dBA | EKVIVALENT NIVÅ | KL 07.00 - 18.00 |
| 45 dBA | EKVIVALENT NIVÅ | KL 18.00 - 22.00 |
| | | SÄMT SÖNDAGAR 07.00 - 18.00 |
| 40 dBA | EKVIVALENT NIVÅ | KL 22.00 - 07.00 |
| 55 dBA | MAXIMAL NIVÅ | KL 22.00 - 07.00 |
- VID INTELLEKTUELLA ARBETSPLATSER FÄR BULLERNIVÅN INTE ÖVERSTIGA
- | | | |
|--------|-----------------|------------------|
| 60 dBA | EKVIVALENT NIVÅ | KL 07.00 - 18.00 |
|--------|-----------------|------------------|

ADMINISTRATIVA BESTÄMMELSER

- GENOMFÖRANDETIDEN ÄR FEM ÅR FRÅN DET PLANEN VUNNIT LAGA KRAFT

ANTAGEN: Byggnadsnämnden 1997-01-22, § 8
LAGA KRAFT: 1997-08-14

PLANKARTA
DETALJPLAN FÖR
HUSUM 2:131 M FL

ÖRNSKÖLDSVIKS KOMMUN
VÄSTERNORRLANDS LÄNUPPRÄTTAD 1996-11-20
PLAN- OCH BYGGKONTORET, ÖRNSKÖLDSVIK

HÅKAN HELDNER
PLANARKITEKT

Kerstin Rungstad
KERSTIN RUNGSTAD
ARKITEKT

