III G 2 - 50 - 54

Karta
över
Trönninge kyrkby och stationssamhälle
i Trönninge socken, Eldsberga kommun och Hallands län;
upprättad år 1953 av
Ragnar Ribing
Jurkandidat.

FÖRSLAG TILL
BYGGNADSPLAN FÖR TRÖNNINGE SAMHÄLLE
I ELDSBERGA KOMMUN, HALLANDS LÄN

UPPRÄTTAT ÅR 1948 SAMT REVIDERAT ÅR 1954 AV

ARKITEKT SAR

REVIDERAT DEN 12 APRIL 1957

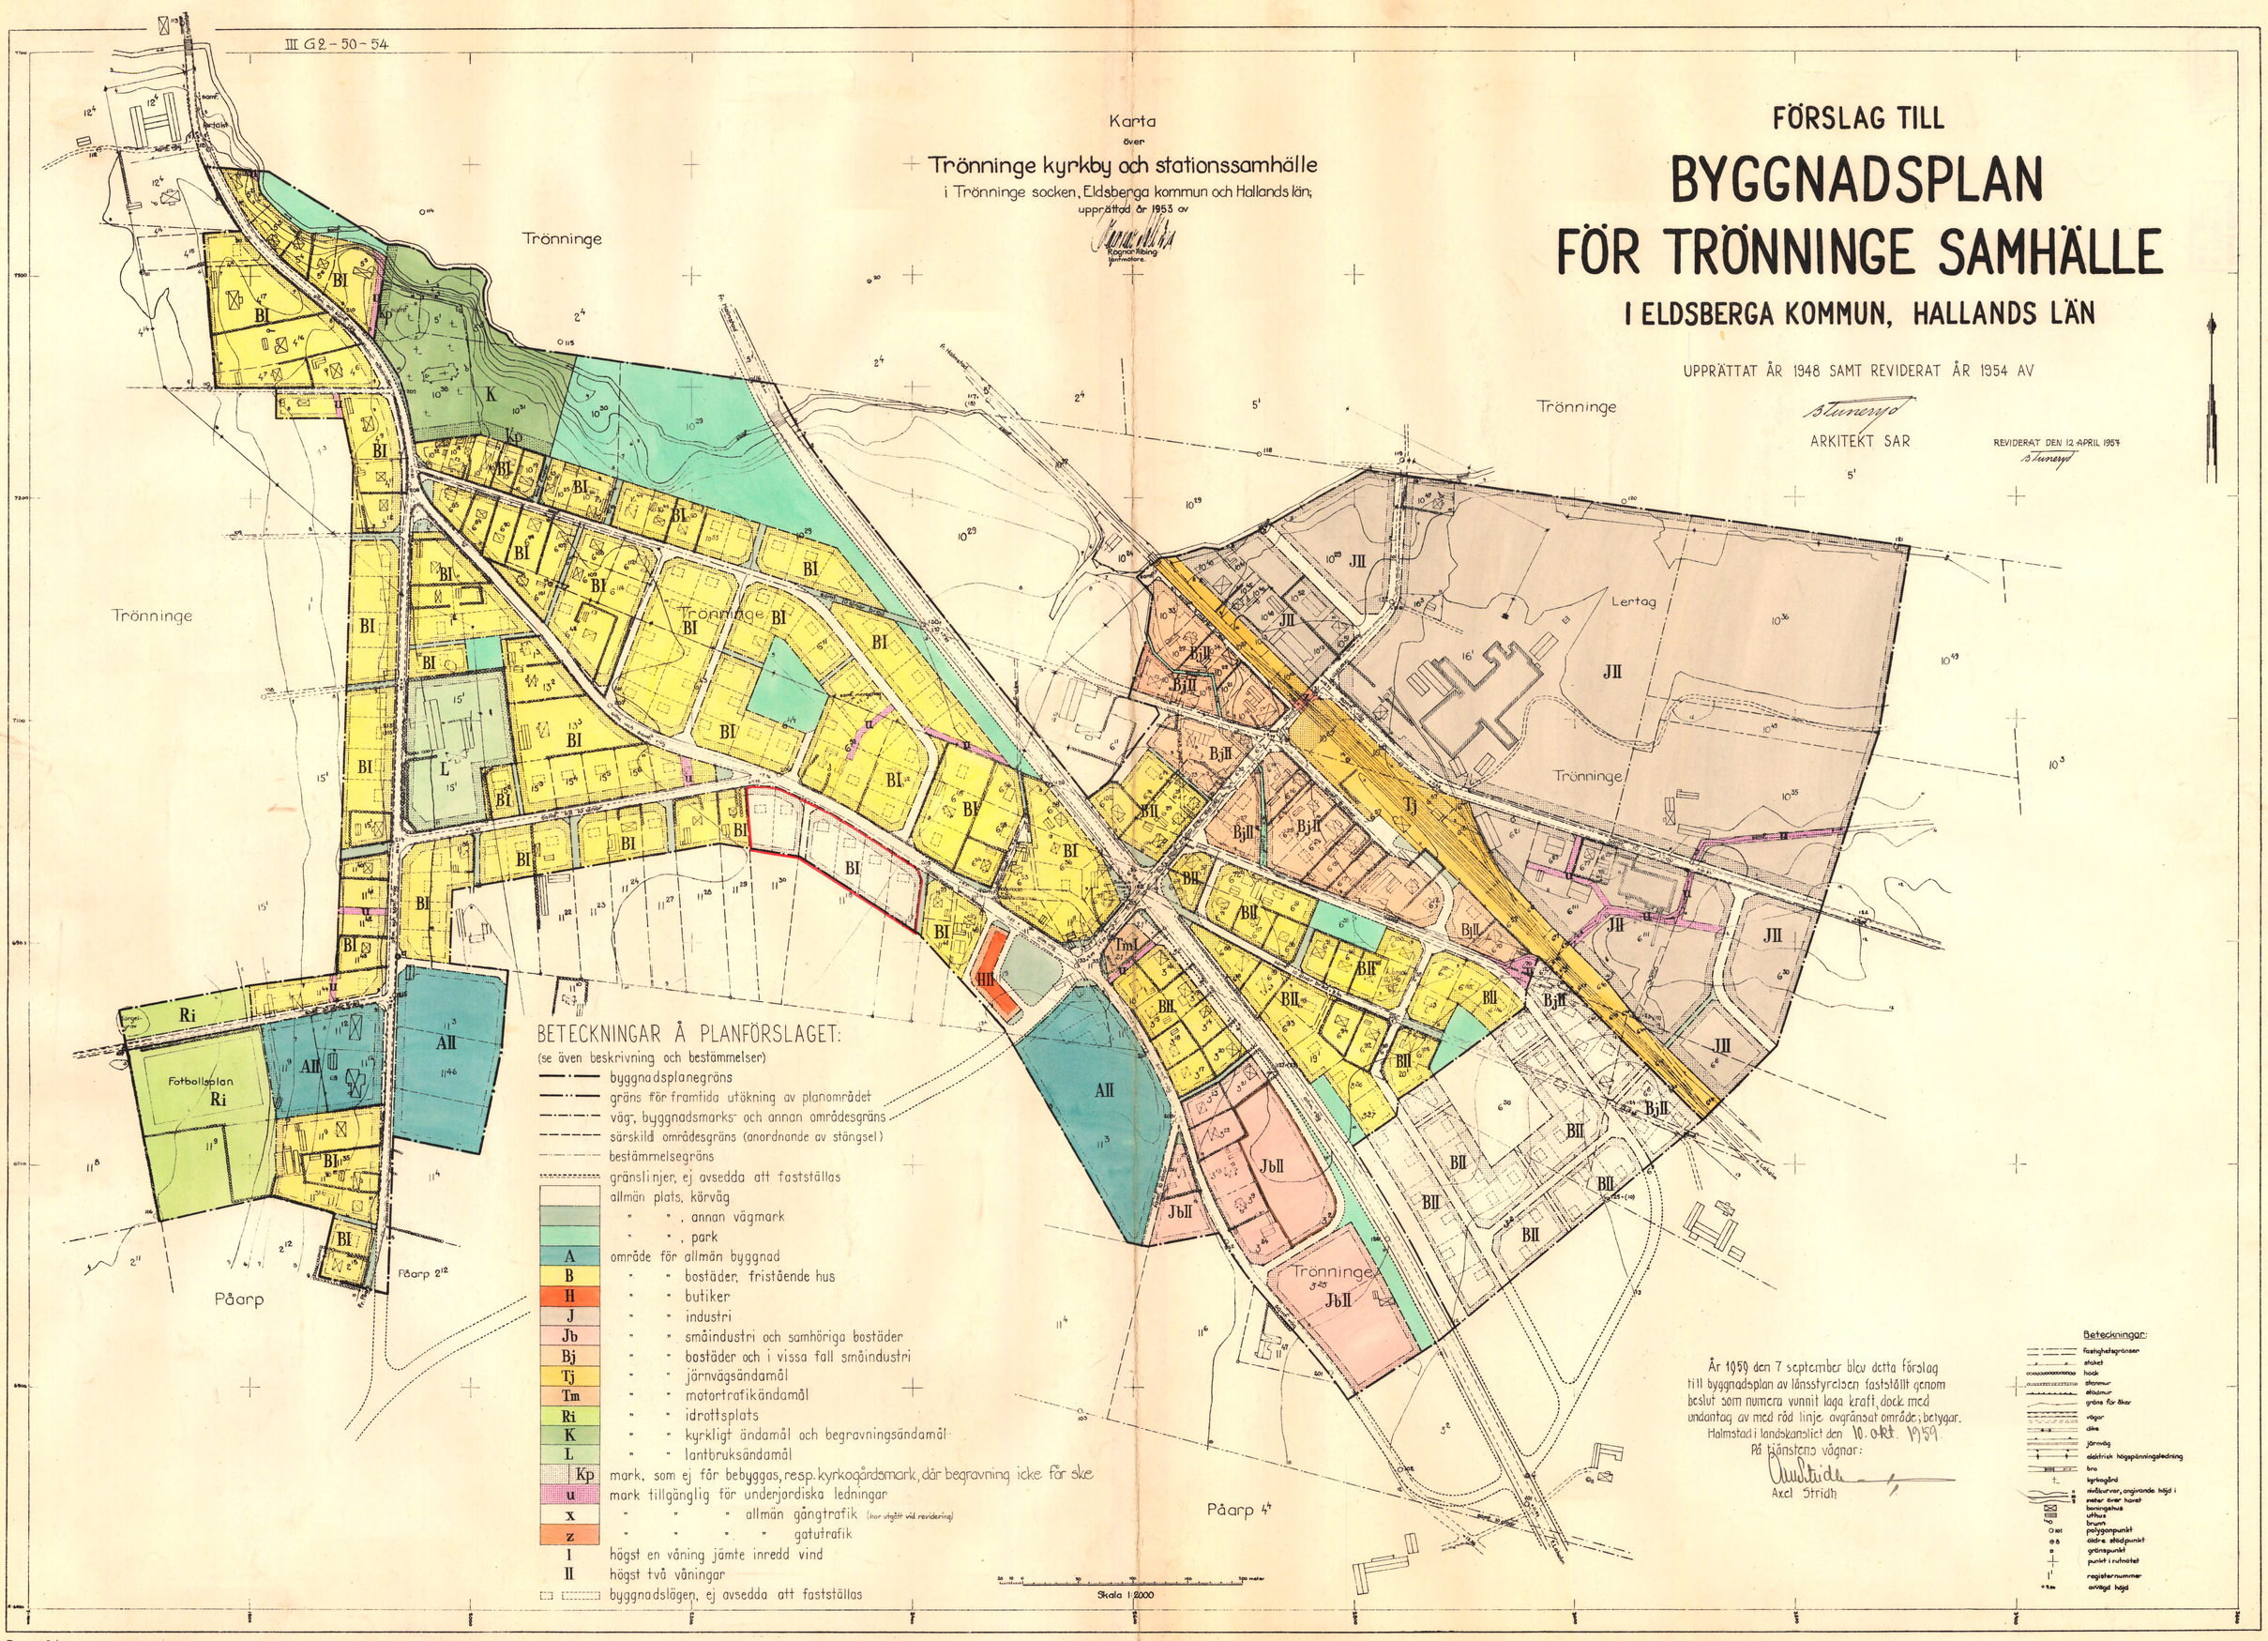

År 1959 den 7 september blev detta förslag till byggnadsplan av länsstyrelsen fastställt genom beslut som numera vunnit laga kraft, dock med undantag av med röd linje avgränsat område; betygar.
Halmstad i landskansliet den 10. okt. 1959
På länsstyrelsens vägnar:
Axel Stridh

Dnr 18/52.

TRÖ
Original 8