

2039-P/1985/2



X= 90 600

X= 90 500

X= 90 400

X= 90 300

X= 90 200

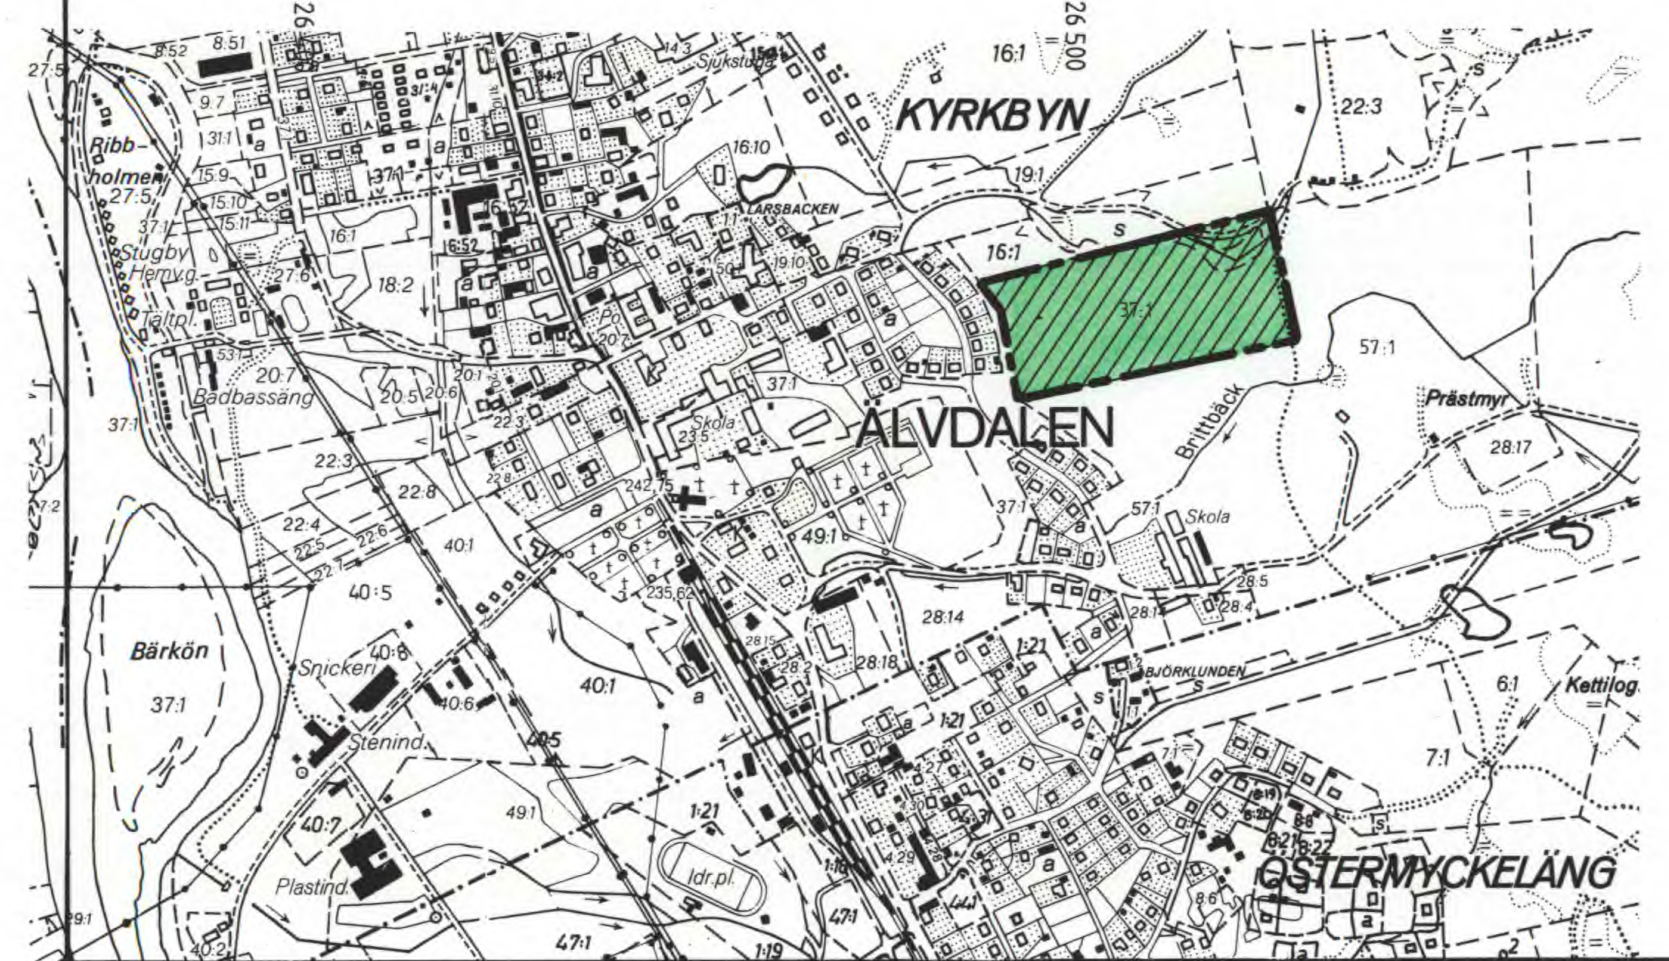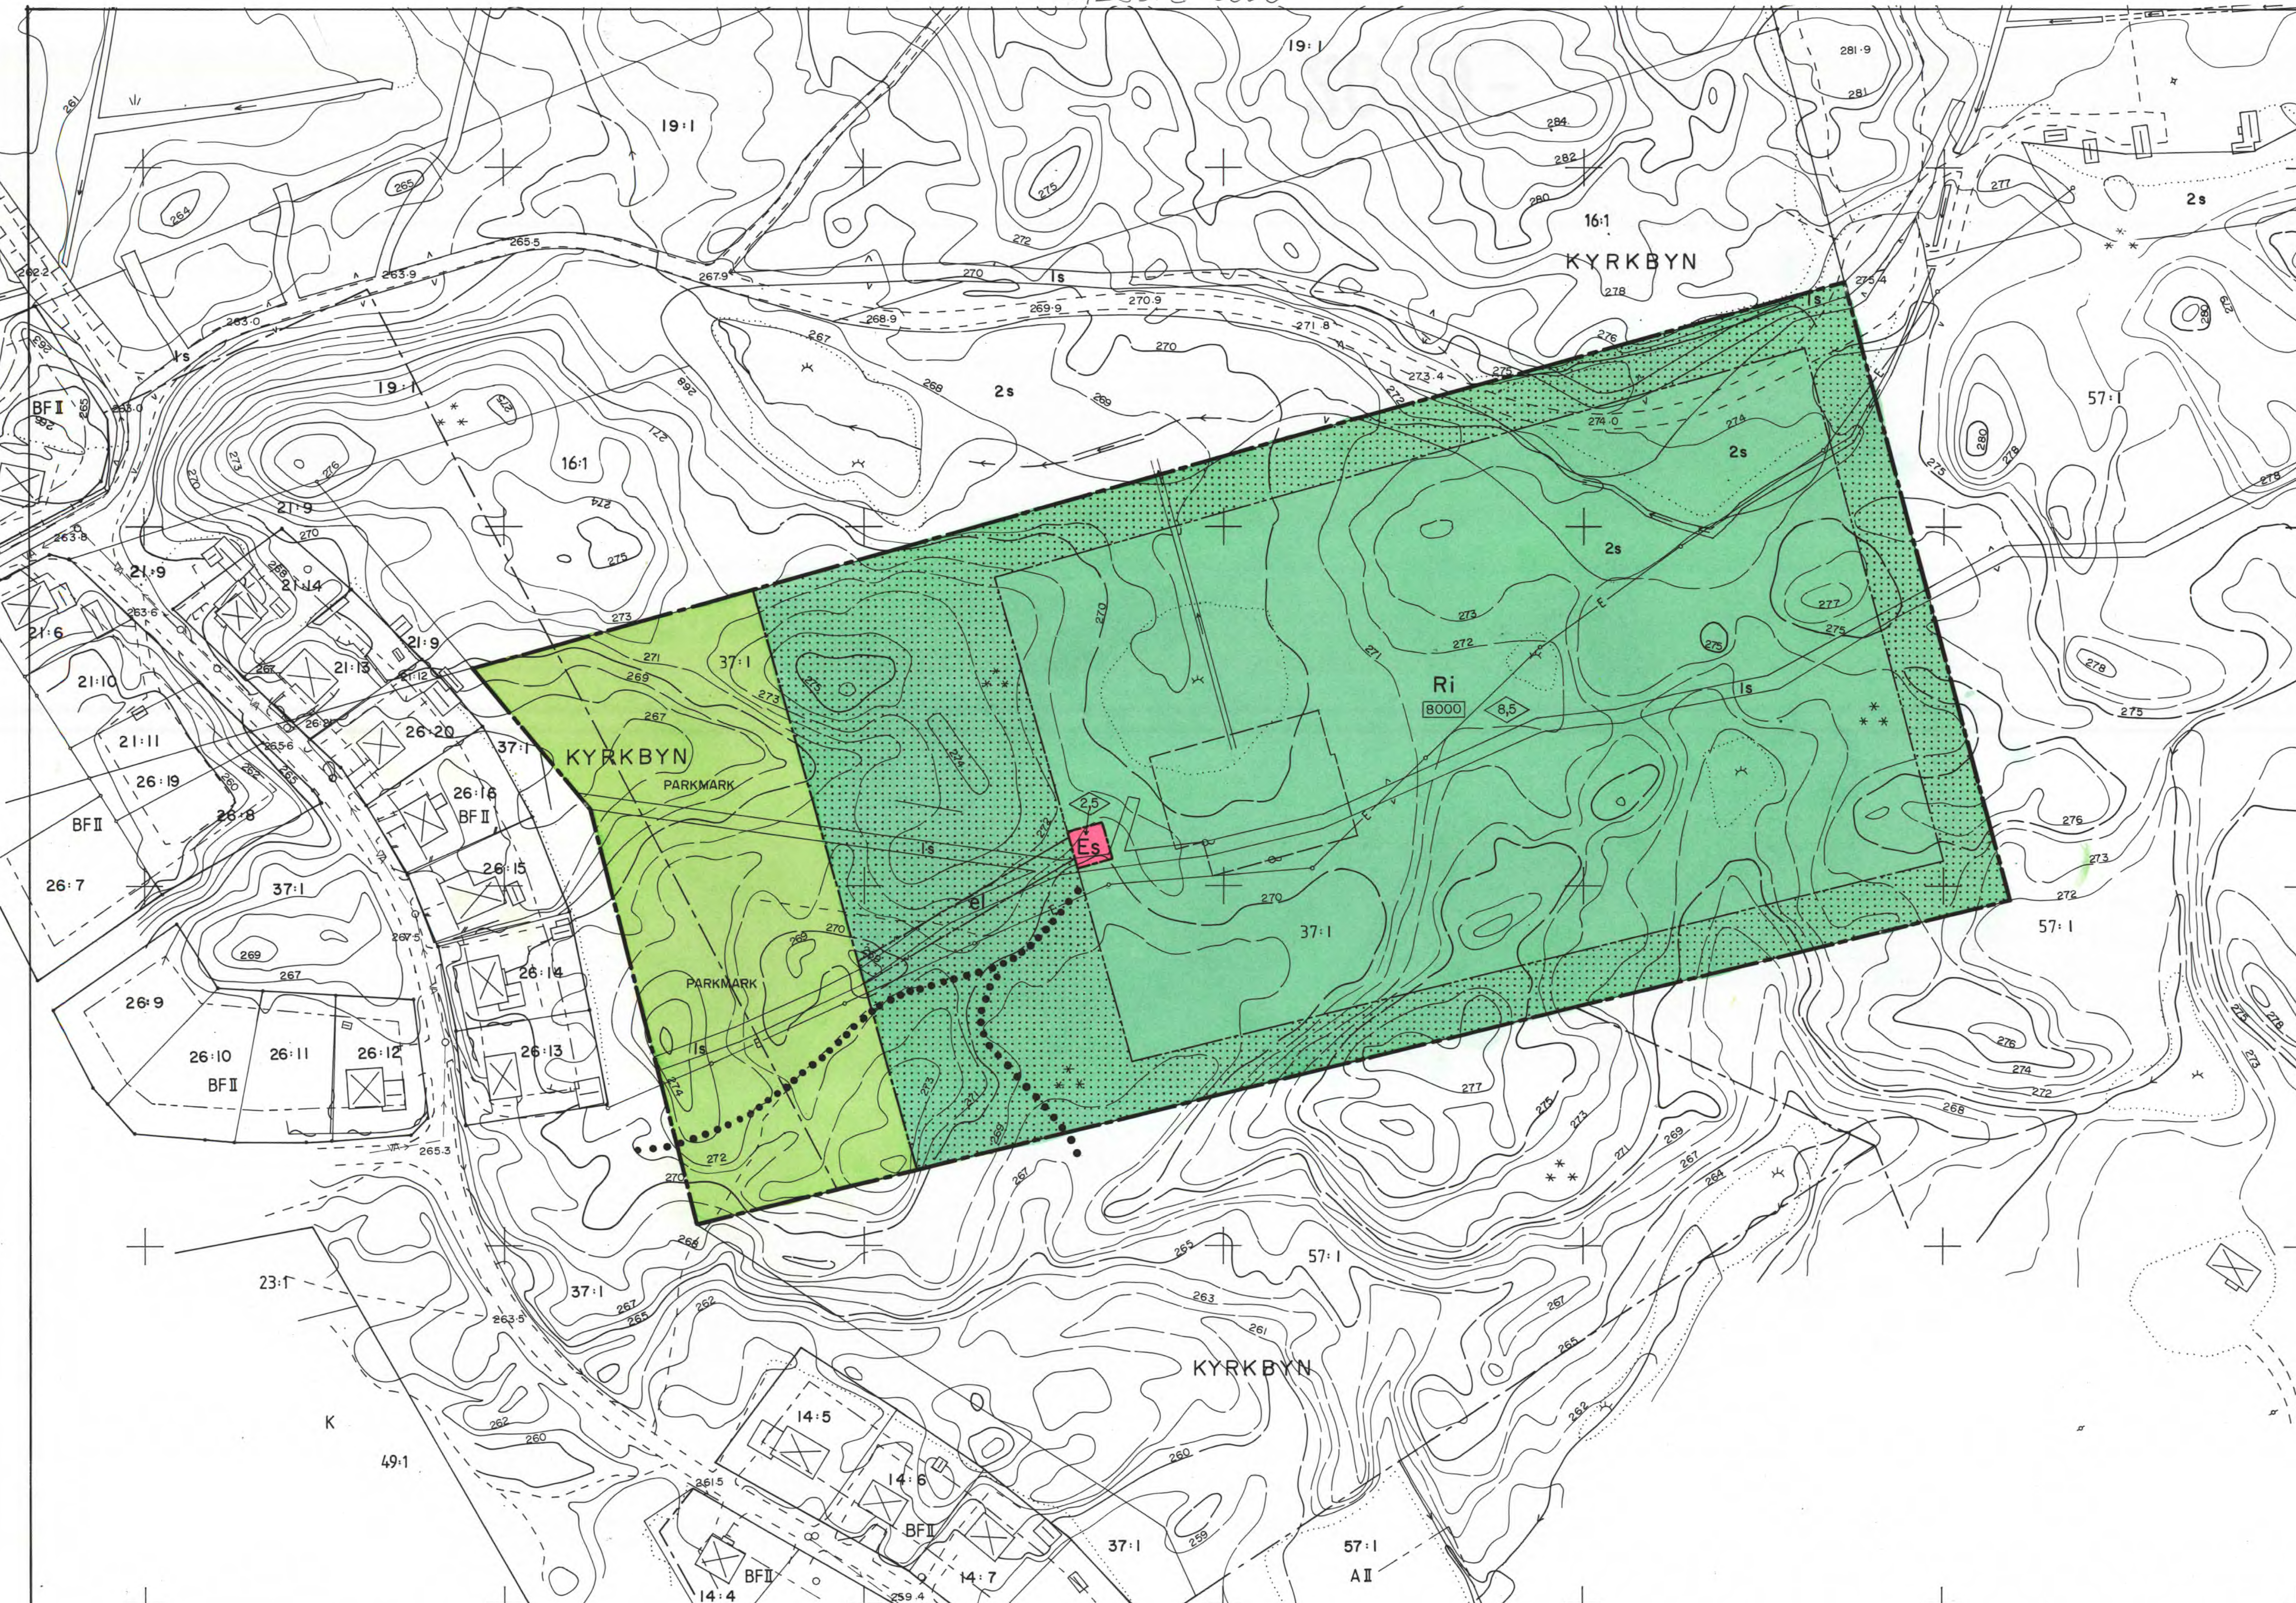

FASTIGHETSBLONINGSMYNDIGHETEN
Mora lantmäteridistrikt
Dnr 23838:7
GRUNDKARTA
över Kyrkbyn 37:1 m.fl.
Älvdalens socken och kommun
Kopparbergs län
Upprättad i september 1983 genom
nämning och kopiering av befintlig
primärkarta
Per-Olof Boström
Per-Olof Boström
Ingenjör

Skala 1:1000
Måtklass III
Koordinatsystem i plan: 5 gon V 67.00 reg 10
Koordinatsystem i höjd: RH 70
Hustaken har karterats
Fastighetsredovisning: 1983-09-01
" reviderad 1984-04-10
enligt lagakraftvunna lantmateriföränd-
ringar

FÖRSLAG TILL BYGGNADSPLAN FÖR DEL AV KYRKBYN 37:1 (GYMNASTIKHALL MM) I ÄLVDALENS KOMMUN, KOPPARBERGS LÄN.

UPPRÄTTAT 1984-01-31
K-KONSULT, PLANAVDELNINGEN.

LARS INGELSTRÖM
ARKITEKT SAR
PER GRUNDSTRÖM
ARKITEKT SAR

BETECKNINGAR GRUNDKARTA

- KYRKBYN**
23:1
- FASTIGHETSGRÄNS
 - TRAKTNAMN
 - REGISTERNUMMER
 - GRÄNSPUNKT
 - POLYGONPUNKT
 - BOSTADSHUS
 - UTHUS
 - STAKET
 - HÄCK
 - VÄG
 - GÅNGSTIG
 - SLÄNT
 - VATTENDRAG
 - VATTEN- OCH AVLOPPSLEDNING
 - ELLEDNING OVAN MARK
 - ÄGOSLAGSGRÄNS
 - BARRSKOG
 - SANKMARK
 - NIVÅKURVOR
 - STRECKADE KURVOR OSÄKRA
 - AVVÄGD HÖJD
 - RUTNÄTSPUNKT
 - PROVHÅL FÖR GRUNDVATTEN
 - OMRÄDESGRÄNS
 - BESTÄMMELSGRÄNS

BYGGNADSPLANEN

- A. GRÄNSBETECKNINGAR**
BYGGNADSPLANEGRÄNS
OMRÄDESGRÄNS
BESTÄMMELSGRÄNS
- B. OMRÄDESBETECKNINGAR**
a. ALLMÄN PLATS
PARKMARK
- b. SPECIALOMRÅDEN**
RI IDROTTSOMRÅDE
Es TRANSFORMATORSTATION
- C. ÖVRIGA BETECKNINGAR AVSEDDA ATT FASTSTÄLLAS**
MARK SOM EJ FÅR BEBYGGAS
BYGGNADSAREA I KVADRATMETER
BYGGNADSHÖJD
ELEKTRISK LEDNING
- D. ILLUSTRATIONER OCH HÄNVISNINGAR**
GRÖNVÄG
ILLUSTRATIONS LINJER

TILLHÖR KOMMUNFULLMÄKTIGES
BESLUT DEN 1984 10 26 § 171

NILS HELLSTRÖM
sekreterare

Länsstyrelsen i Kopparbergs län har
fastställt denna plan genom beslut
den 29 mars 1985
Beslutet har vunnit laga kraft på
grund av stadgandet i 150 § tredje
stycket byggnadslagen.
Lars Berg

Kopparbergs län
Sveaborgs län
Liberkarter
Maria Kask
M. Kask

FÖRSLAG TILL BYGGNADSPLAN FÖR KYRKBYN 37:1 (GYMNASTIKHALL MM) I ÄLVDALENS KOMMUN, KOPPARBERGS LÄN.