


PLANKARTA

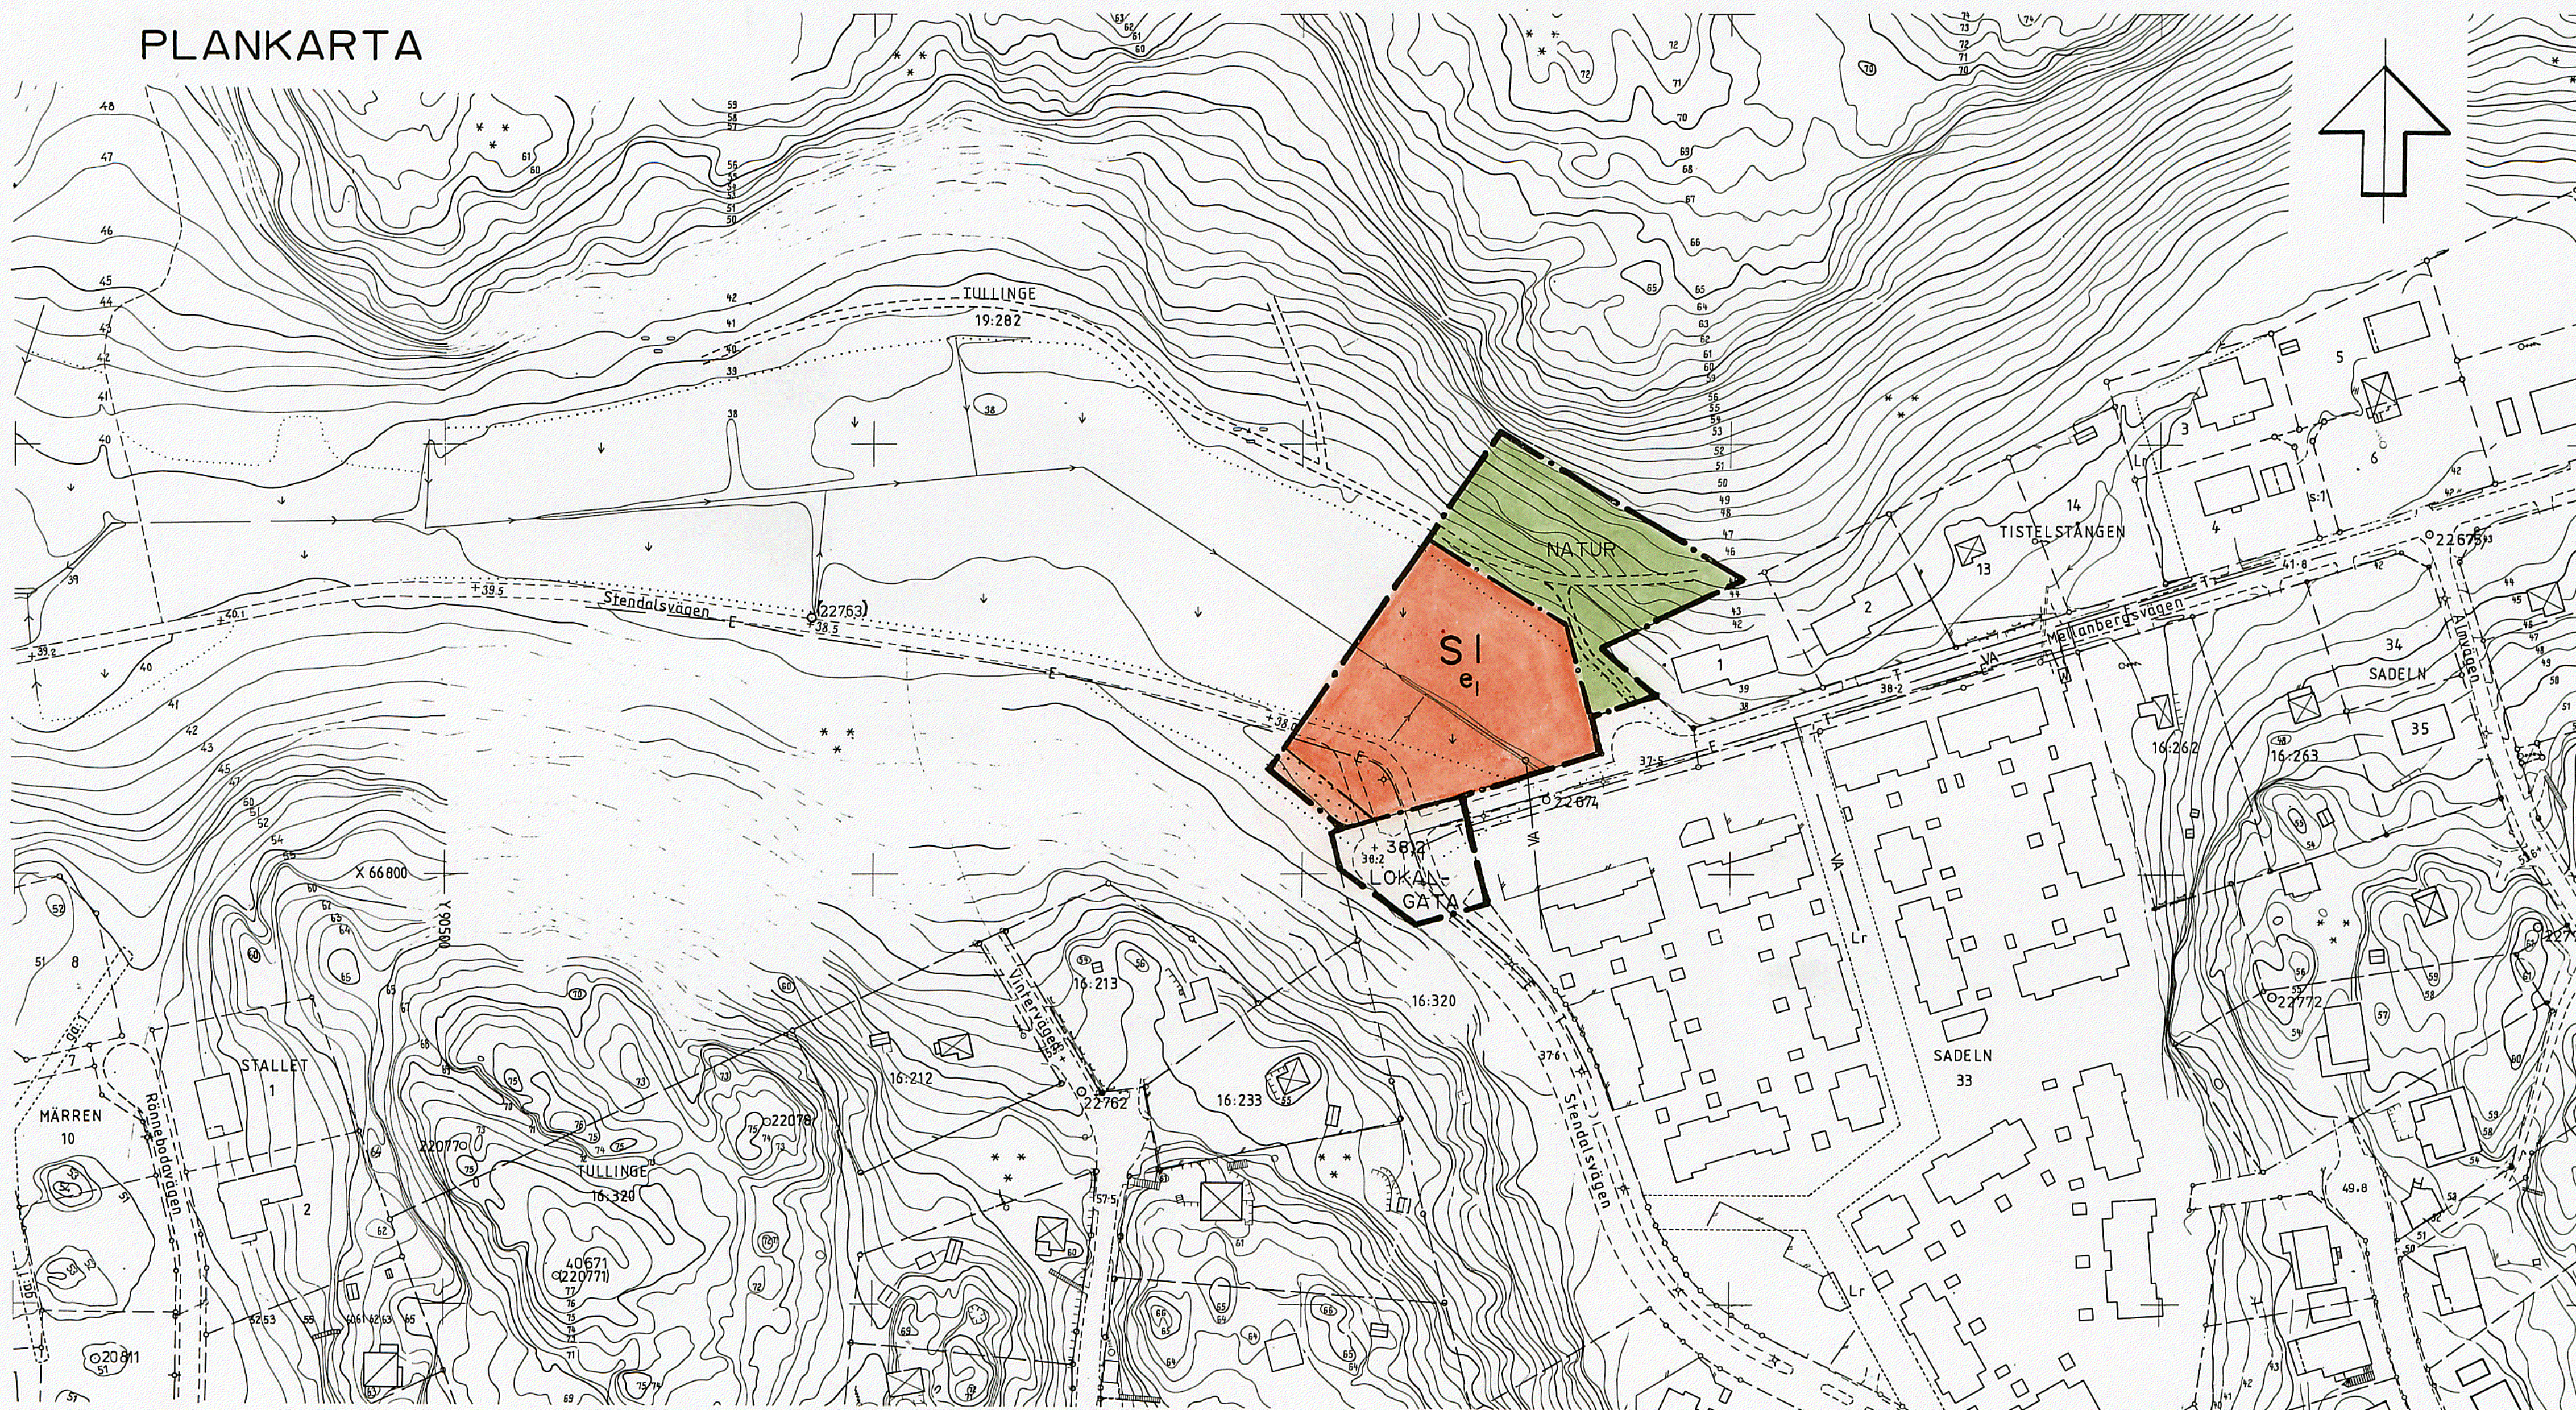

PLANBESTÄMMELSER

Följande gäller inom områden med nedanstående beteckningar. Endast angiven användning och utformning är tillåten. Bestämmelser utan beteckning gäller inom hela området.

GRÄNSER

- Planområdesgräns
- Användningsgräns
- Egenskapsgräns

ANVÄNDNING AV MARK

Allmänna platser

- LOKALGATA Lokaltrafik
- NATUR Naturområde

Kvartersmark

- S** Förskola

UTFORMNING AV ALLMÄNNA PLATSER

- + 0,0 Föreskriven höjd över nollplanet

UTNYTTJANDEGRAD

- e1** Största byggnadsarean 700 m² varav högsta byggnadsarean för uthus 100 m².

BEGRÄNSNINGAR AV MARKENS BEBYGGANDE

- Marken får inte bebyggas

PLACERING, UTFORMNING, UTFÖRANDE

Huvudbyggnad ska placeras minst 4,5 meter från gräns och uthus minst 1 meter från gräns.

- |** Högsta antal våningar

Dagvatten ska i största möjliga utsträckning tas omhand lokalt.

ADMINISTRATIVA BESTÄMMELSER

Genomförandetiden slutar 2005-12-31

ILLUSTRATIONSPLAN



Planen är upprättad enligt Plan- och Bygglagen

- instans datum
- godkänd för samråd
- godkänd för utställning
- godkänd för antagande
- antagen .. BN... 99.12.07...
- vunnit laga kraft 2000.01.04

GRUNDKARTA

Fotogrammetriskt framställd
Karta flygfotograferad år 1973
Koordinatsystem ST 74
Höjdsystem RH00 mätclass II
Grundkartan upprättad juli 93
genom utdrag ur
Botkyrka kommuns primärkarta

Sven-Gunnar Broström Riktad av
Ingenjör

DETALJPLAN FÖR

ÖVRE STENDAL

I TULLINGE PARKHEM, BOTKYRKA KOMMUN

UPPRÄTTAD AV TEKNISKA FÖRVALTNINGEN I OKTOBER 1999

Kjell Bagstevold
KJELL BAGSTEVOLD
Stadsarkitekt

Eva Kamp
EVA KAMP
Planarkitekt

Skala 1:1000