


Förslag till byggnadsplan för del av
FJÄLLEN 3¹ m. fl.

inom Frötuna kommun, Stockholms län,
upprättat i augusti 1968

av
Björn Cederström
Björn Cederström
arkitekt SAR


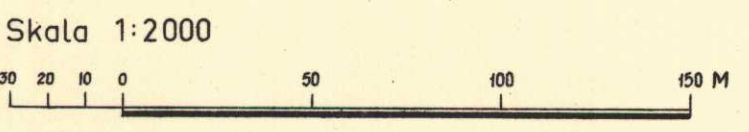


Grundkartan upprättad år 1968 av
Plankonsult AB, Stockholm.

Den här karta
Ätt 22:e årsstämmans beslut
i Frötuna kommun för
den 17:10 1968 betygat
byggnadsnämndens ordf.
Jan Holm

Den här karta
Ätt 22:e årsstämmans beslut
i Frötuna kommun för
den 17:10 1968 betygat
byggnadsnämndens ordf.
Jan Holm

Ar 19.69 den 31 okt
fastställdes denna byggnadsplan
på sitt lämnade beslut som dag nämnde
utvisar Länsstyrelsen i Stockholms län som ovan.
På tjänstens vägnar
Eva Andersson

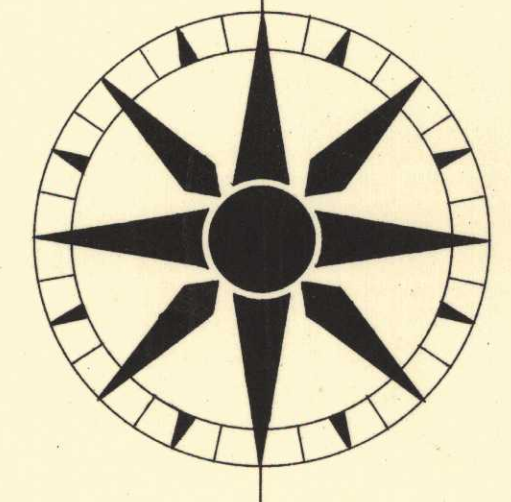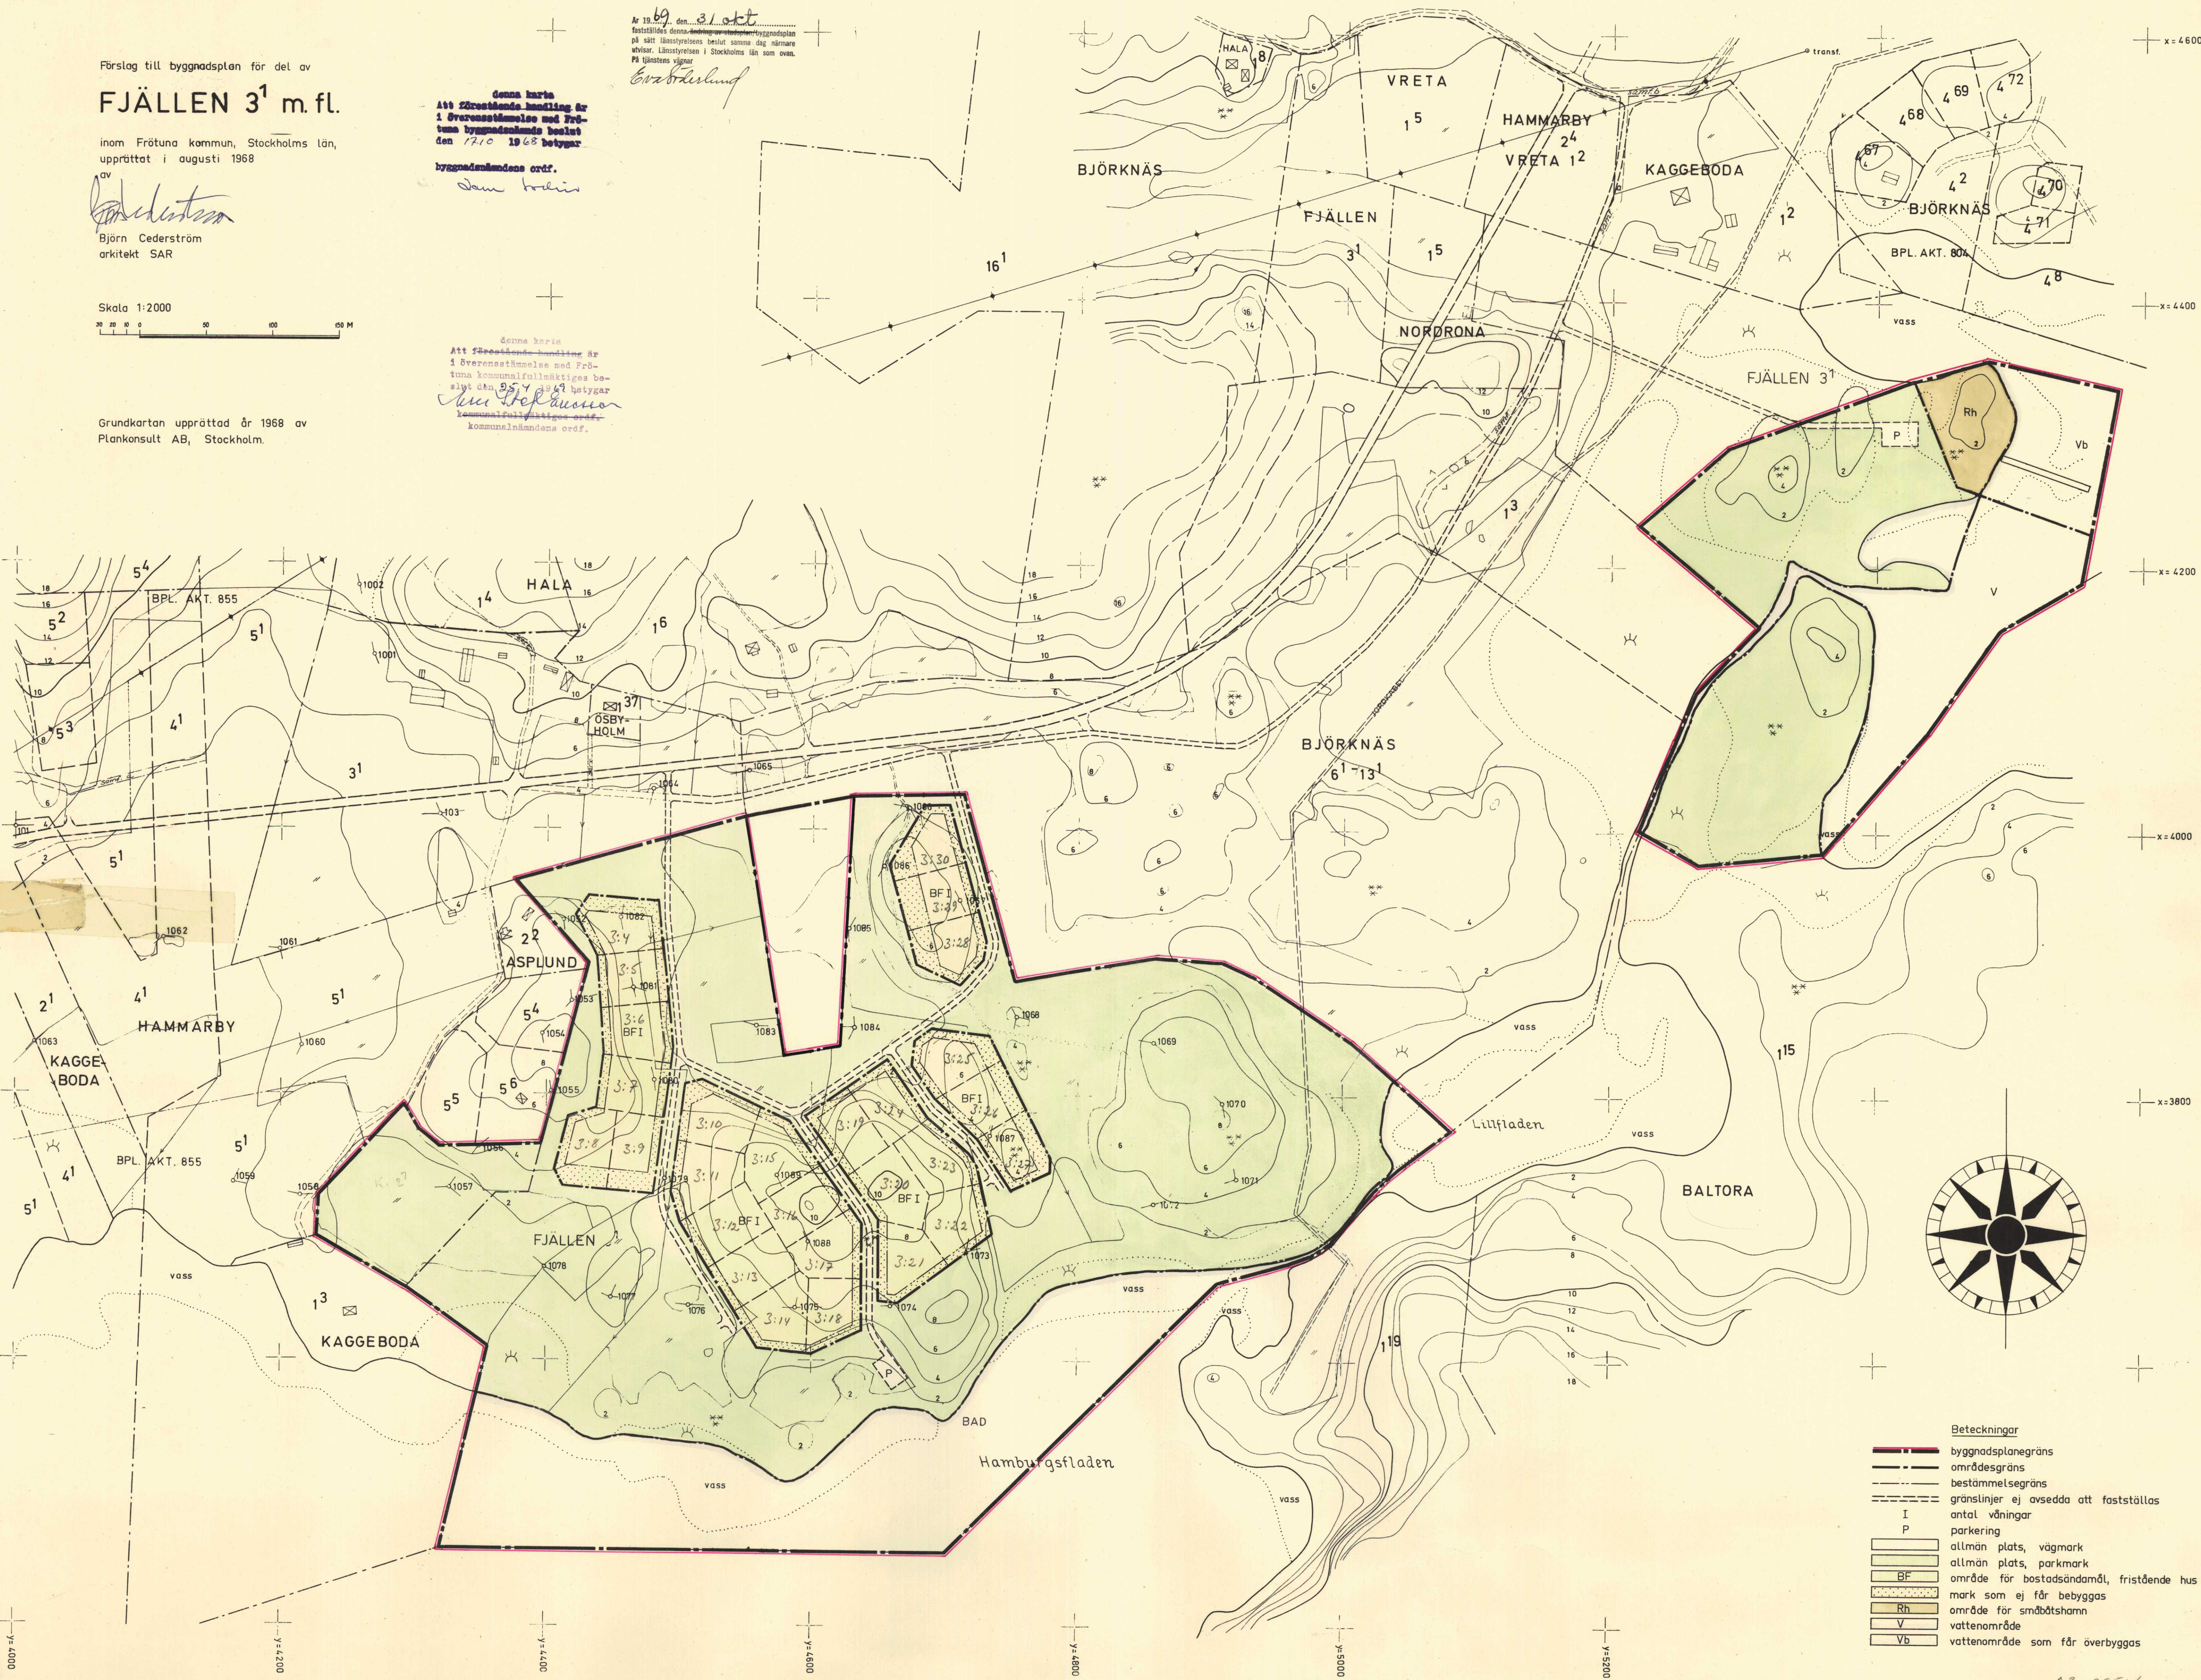

- Beteckningar
- byggnadsplanegräns
 - områdesgräns
 - bestämelsegräns
 - gränslinjer ej avsedda att fastställas
 - I antal våningar
 - P parkering
 - allmän plats, vägmark
 - allmän plats, parkmark
 - BF område för bostadsändamål, fristående hus
 - mark som ej får bebyggas
 - Rh område för småbåtshamn
 - V vattenområde
 - Vb vattenområde som får överbyggas