1 473

1.

FÖRSLAG TILL STADSPLANEÄNDRING FÖR OMRÅDET MELLAN ERIKSGATAN, VAGNMANSGATAN, SALPETERGATAN, S:T OLOVSGATAN, REGERINGSGATAN OCH SKOLALLÉN I LANDSKRONA.

KOPIA.


UPPRÄTTAT I MARS 1934

AV

[signature]
STADSARKITEKT

[signature]
STADSINGENJÖR.

Tillhör Kungl. Maj:ts beslut den 12 juli 1935.
Stockholm i Kommunikationsdepartementet.
Ex officio:
Erik Åberg.

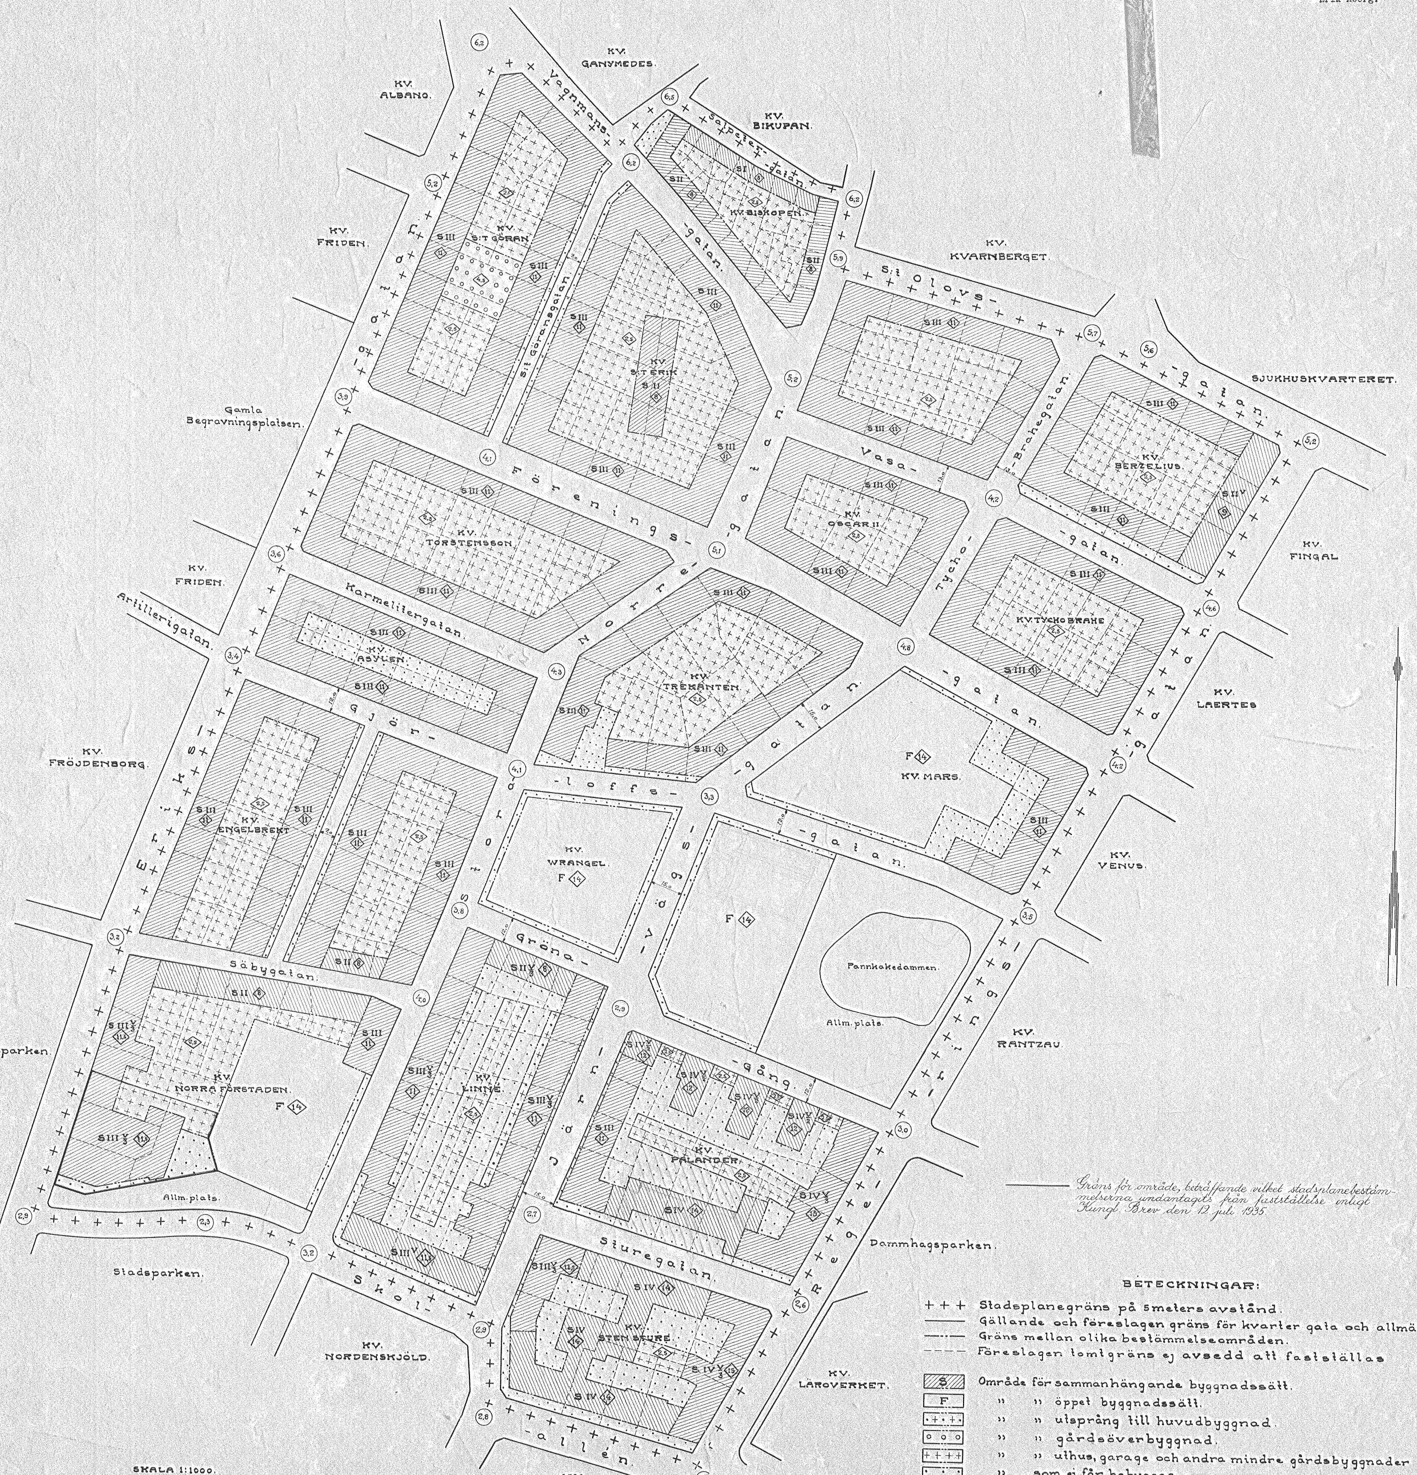

Gräns för område, beträffande vilket stadsplanebestämmelserna undantagits från fastställelse enligt Kungl. Brev den 12 juli 1935.

BETECKNINGAR:

- + + + Stadsplanegräns på 5 meters avstånd.
- Gällande och föreslagen gräns för kvarter gata och allmän plats.
- Gräns mellan olika bestämmelseområden.
- Föreslagen tomtgräns ej avsedd att fastställas.
- S Område för sammanhängande byggnadssätt.
- F " " öppet byggnadssätt.
- " " utsprång till huvudbyggnad.
- " " gårdsöverbyggnad.
- " " uthus, garage och andra mindre gårdsbyggnader som ej får bebyggas.
- Byggnadshöjd enligt stadsplanebestämmelserna.
- I.II.III.IV. Våningsantal " "
- V V/2 V/3 Vindsinredning " "
- (0,0) Gatuhöjd i meter över havets medelvattenyta.

Likheten med originalet intygar
Landskrona den 27 aug. 1935
[signature]
Stadsingenjör.

Stadsingenjörskontoret Arkivnummer 473 1935 Landskrona

STATENS REPRODUKTIONSANSTALT 1935