
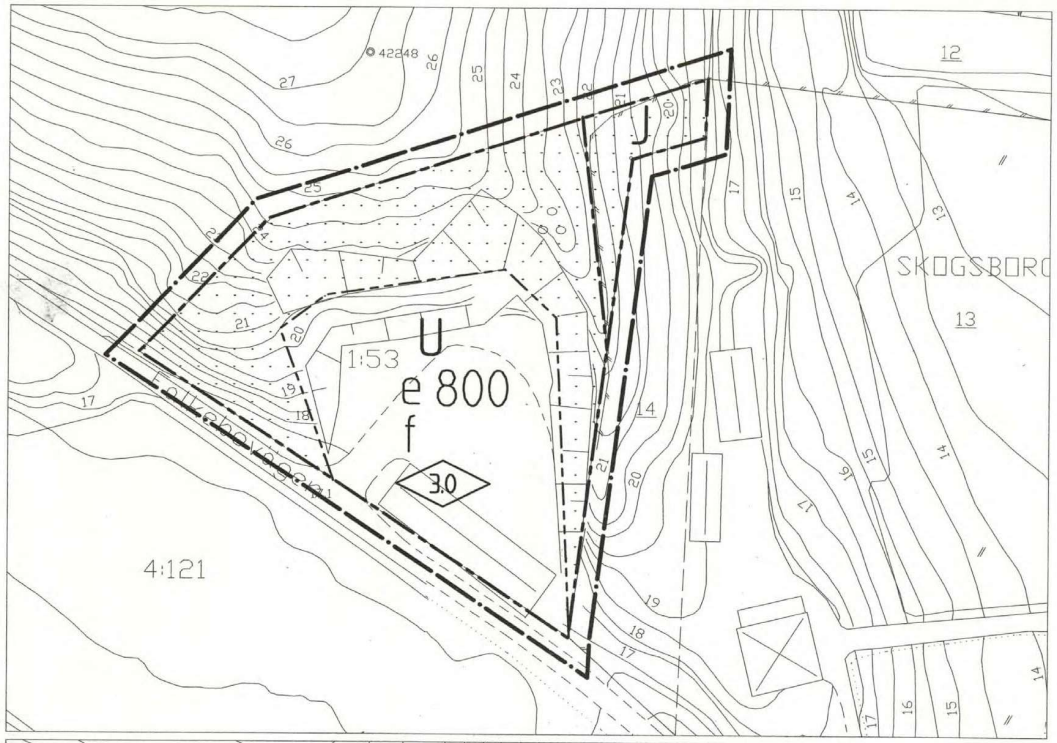


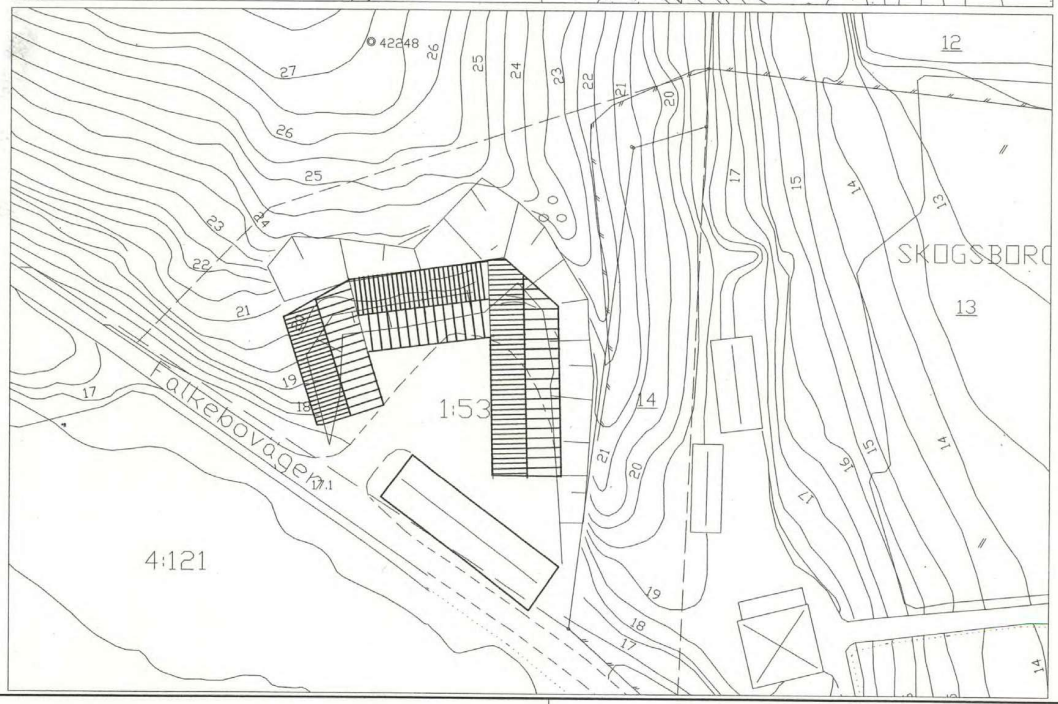

PLANBESTÄMMELSER

Följande gäller inom områden med nedanstående beteckningar. Endast angiven användning och utformning är tillåten. Bestämmelser utan beteckning gäller inom hela planområdet.

GRÄNSER

- Linje ritad 3 meter utanför planområdets gräns
- Användningsgräns
- Egenskapsgräns

Kvartersmark

- U — Lager och förråd
- J — Småindustri

UTNYTTJANDEGRAD/FASTIGHETSINDELNING

- e 00 — Största byggnadsarea 800 kvm

BEGRÄNSNING AV MARKENS BEBYGGANDE

- Marken får inte bebyggas

Utformning

- 0.0 — Högsta byggnadshöjd i meter över marken

Utseende (ny bebyggelse)

- f — Ny bebyggelse skall uppföras med röda fasader och tak av tegel eller svart plåt.

Genomförandetid

Genomförandetiden är 10 år från den dag planen vinner laga kraft

Huvudmannaskap

Kommunen är inte huvudman för allmän plats

Illustrationer

- Illustrationslinje
- Illustrerad byggnad

DETALJPLAN PLANKARTA MED BESTÄMMELSER	ANTAGANDEHANDLING ☒ Beskrivning ☒ Genomförande-beskrivning ☒ Samrådsredogörelse ☒ Illustrationskarta ☒ Fastighetsförteckning ☐ Utlåtande efter utställning
SLOTTSBRINKEN 1:53, DEL AV MARIEFRED STRÄNGNÄS KOMMUN	Beslutsdatum / Sign Ptn godkännande Antagande 2004-11-10 Lagakraftvinnande 2004-12-08
2004-08-11 Anders C Eriksson, Stadsarkitekt Anna Nilsson, Anna Nilsson Arkitektkontor	

Skala 1:500

0 10 20 30 40 50 m