


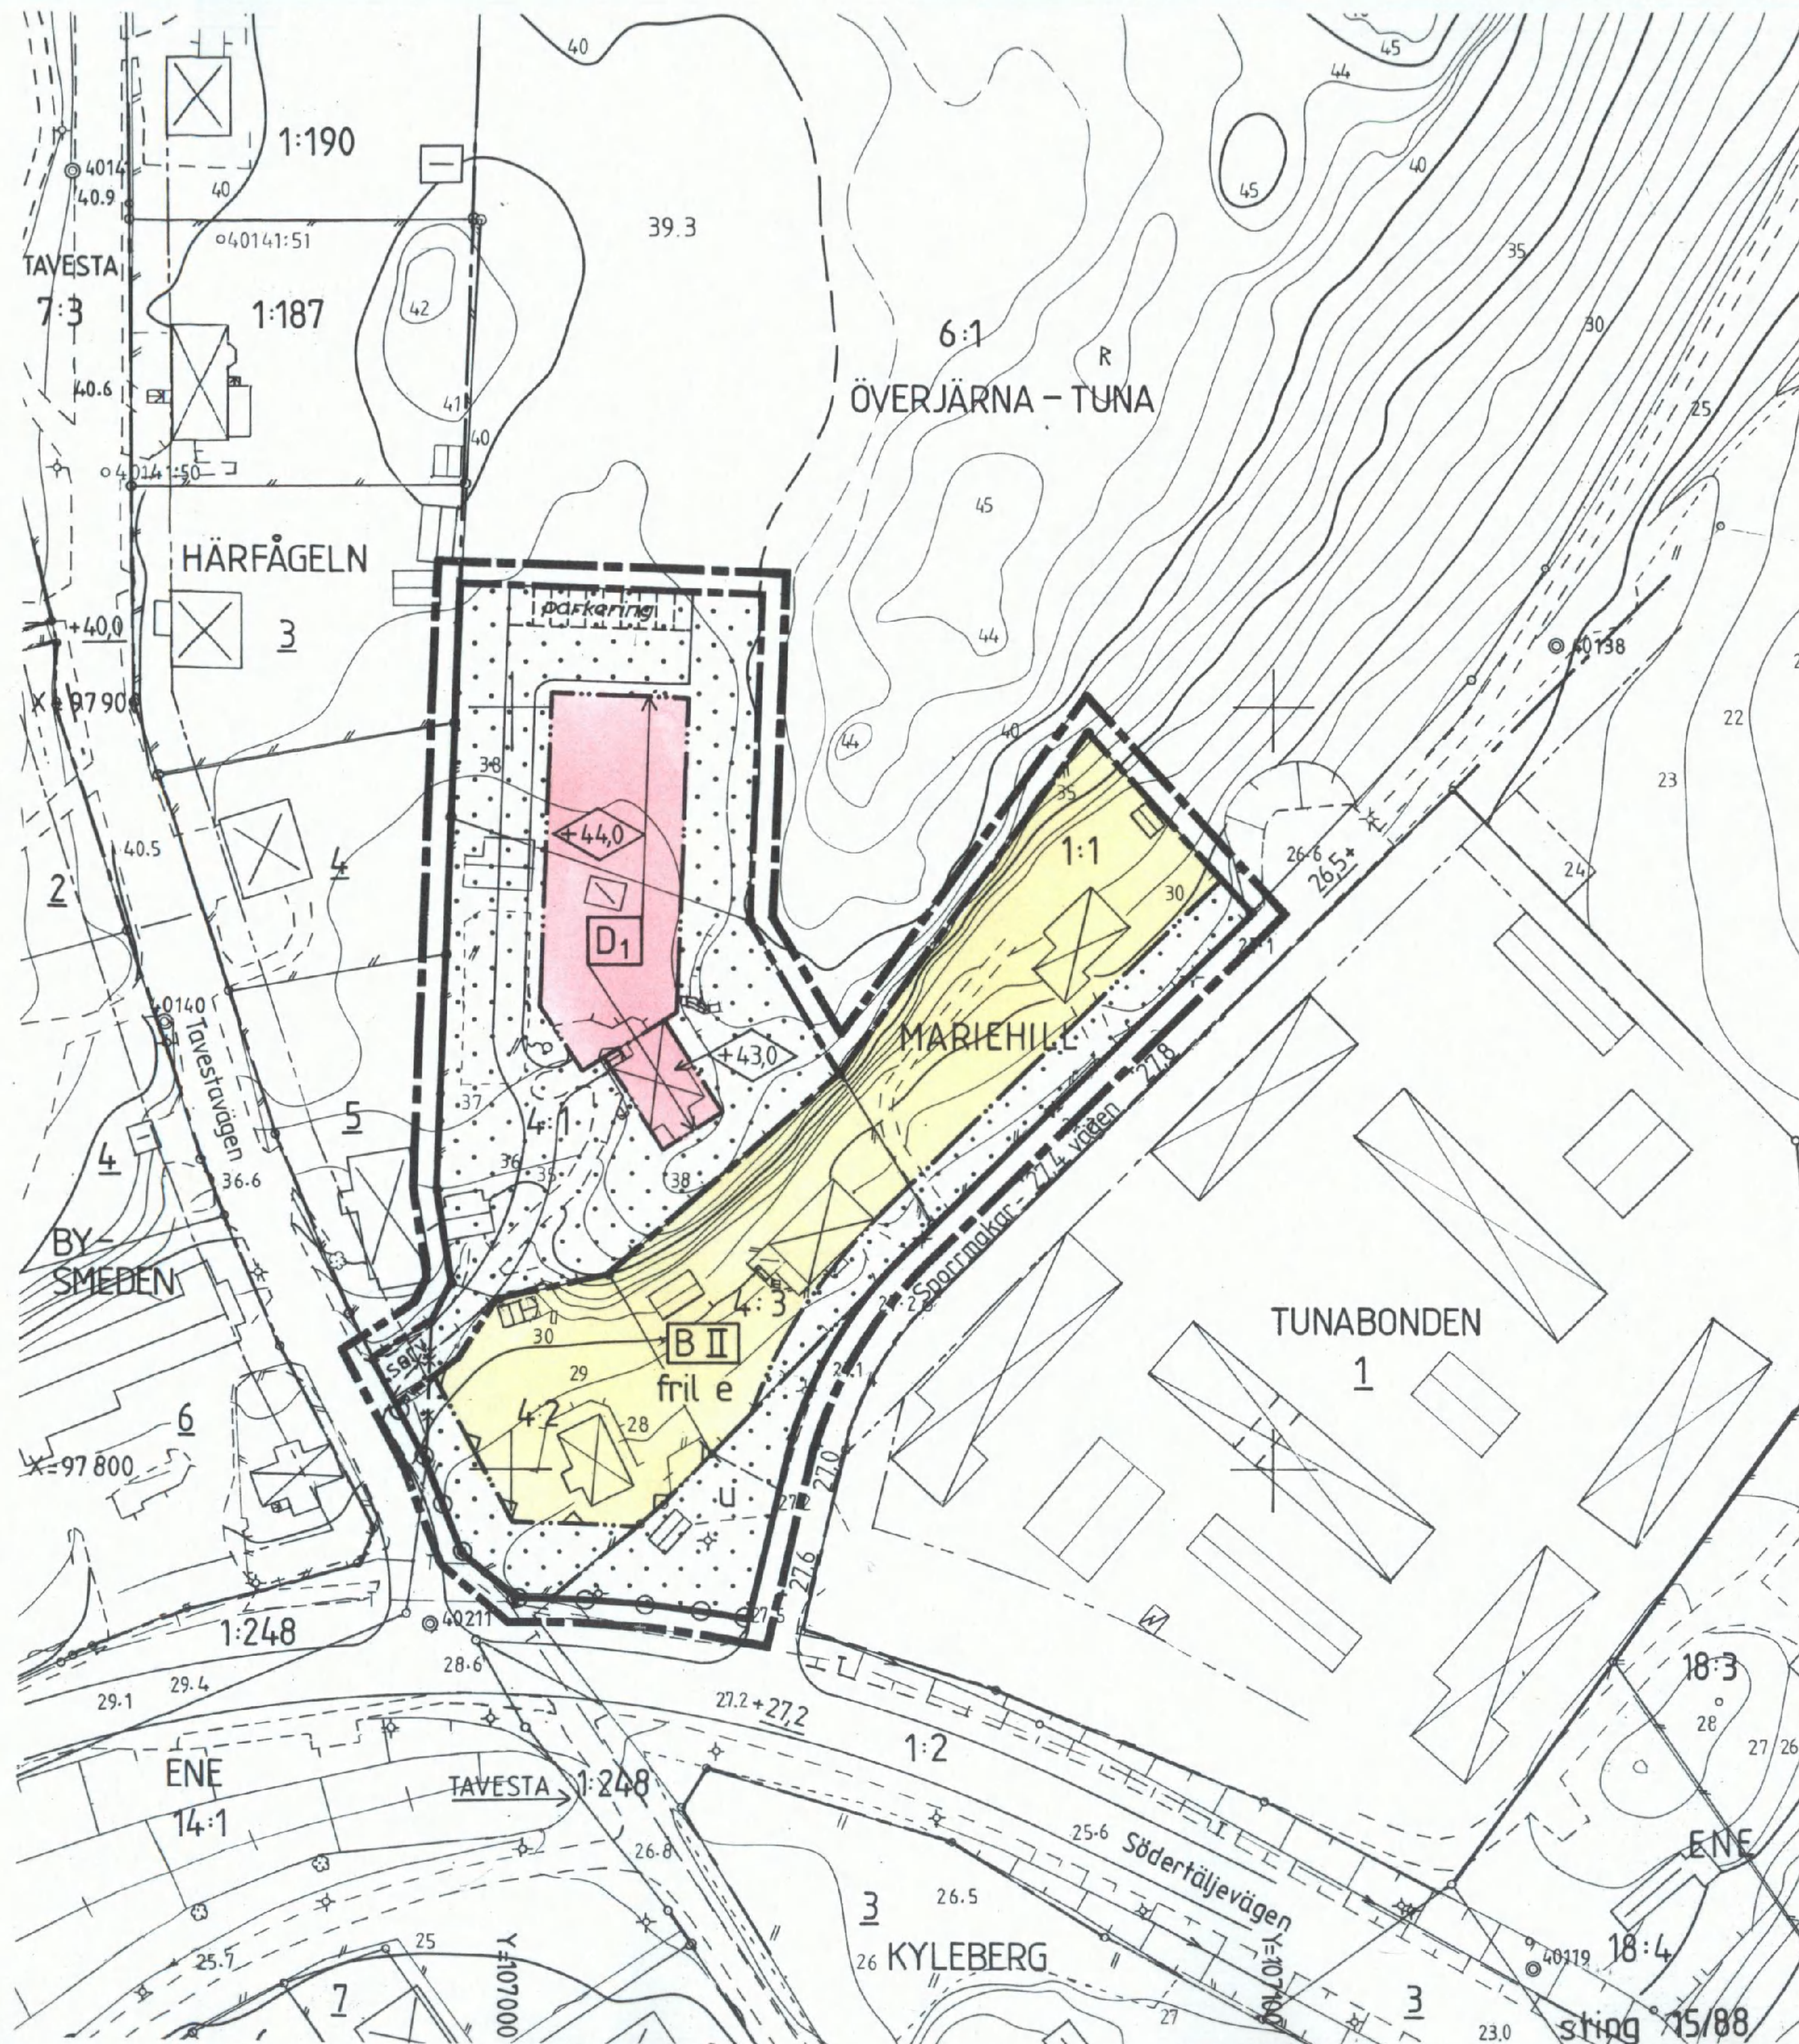

Detaljplan för del av kvarteret **HÄRFÅGELN** m m öster om Tavestavägen inom JÄRNA i **SÖDERTÄLJE**

Upprättat på stadsarkitektkontoret i
 Södertälje 1988-06-29

Lars Thylén
 Lars Thylén
 Stadsarkitekt

Bengt Lindskog
 Bengt Lindskog
 Stadsplaneingenjör

BETECKNINGAR

- Gällande användningsgräns
- Gällande egenskapsgräns
- □ □ □ Fastighetsgräns
- □ □ □ Byggn.Fasädlinjer resp.takkont.
- □ □ □ Staket
- Väg
- Jordkällare
- Fornlämning
- Mur
- Teleledning
- Fastställd höjd
- Avvägd höjd
- Höjdkurvor
- 1:1 Registrernr för fastighet med traktnamn
- 1 Registrernr för fastighet med kvartersnamn

GRUNKARTA

Måtklass II
 Koord.system Södertälje lokala
 Höjdsystem Södertälje 1900
 Grundkarta med fastighetsredovisning
 upprättad 1988-05-26

Rolf Skoglund
 Rolf Skoglund
 Stadsingenjör

PLANKARTA GRÄNSBETECKNINGAR

- Linje på kartan ritad tre mm utanför planområdets gräns
- Användningsgräns
- Egenskapsgräns
- Gällande användningsgräns avsedd att behållas
- Gällande användningsgräns avsedd att utgå
- Gällande egenskapsgräns avsedd att utgå

PLANBESTÄMMELSER

Endast angiven användning och utformning är tillåten

MARKANVÄNDNING

Kvartersmark

- B Bostäder
- D1 Vård, enskilt socialt ändamål

UTNYTTJANDEGRAD

e Högst en femtedel av fastighetens areal får bebyggas. Huvudbyggnad och garage/uthus får dock inte ha större byggnadsarea än 150 resp 40 m²

BEGRÄNSNING AV MARKENS BEBYGGANDE

- □ □ □ Marken får inte bebyggas
- □ □ □ Marken skall vara tillgänglig för allmänna underjordiska ledningar

MARKENS ANORDNANDE

- □ □ □ Utfart får inte anordnas

Skala 1:1000



UTFORMNING; UTFÖRANDE

- +00,0 Högsta byggnadshöjd i meter över nollplanet
- II Högsta antal våningar
- fril Endast friliggande hus
- □ □ □ Bullerdämpande fönster skall installeras

ADMINISTRATIV BESTÄMMELSE

För planområdet är genomförandetiden fem år från det datum planen vunnit laga kraft.

ILLUSTRATIONER

- Tomtgräns
- Köryta

ANTAGEN AV KOMMUNFULLMÄKTIGE
 1988-10-31 § 465

PLANEN HAR VUNNIT LAGA KRAFT 1989-01-10
 På tjänstens vägnar

Lars Thylén
 Lars Thylén

0181K-P
 926 A