


Uppgifter om grundkartan

Utdrag ur Örnsköldsviks kommuns primärkarta, kompletterad 2005
Fastighetsredovisningen aktuell 22 februari 2005
Koordinatsystem: RT 90 0gon
Höjdsystem: Ö-viks lokala
Måtklass: II
Upprättad 22 februari 2005 av plan och miljökontoret

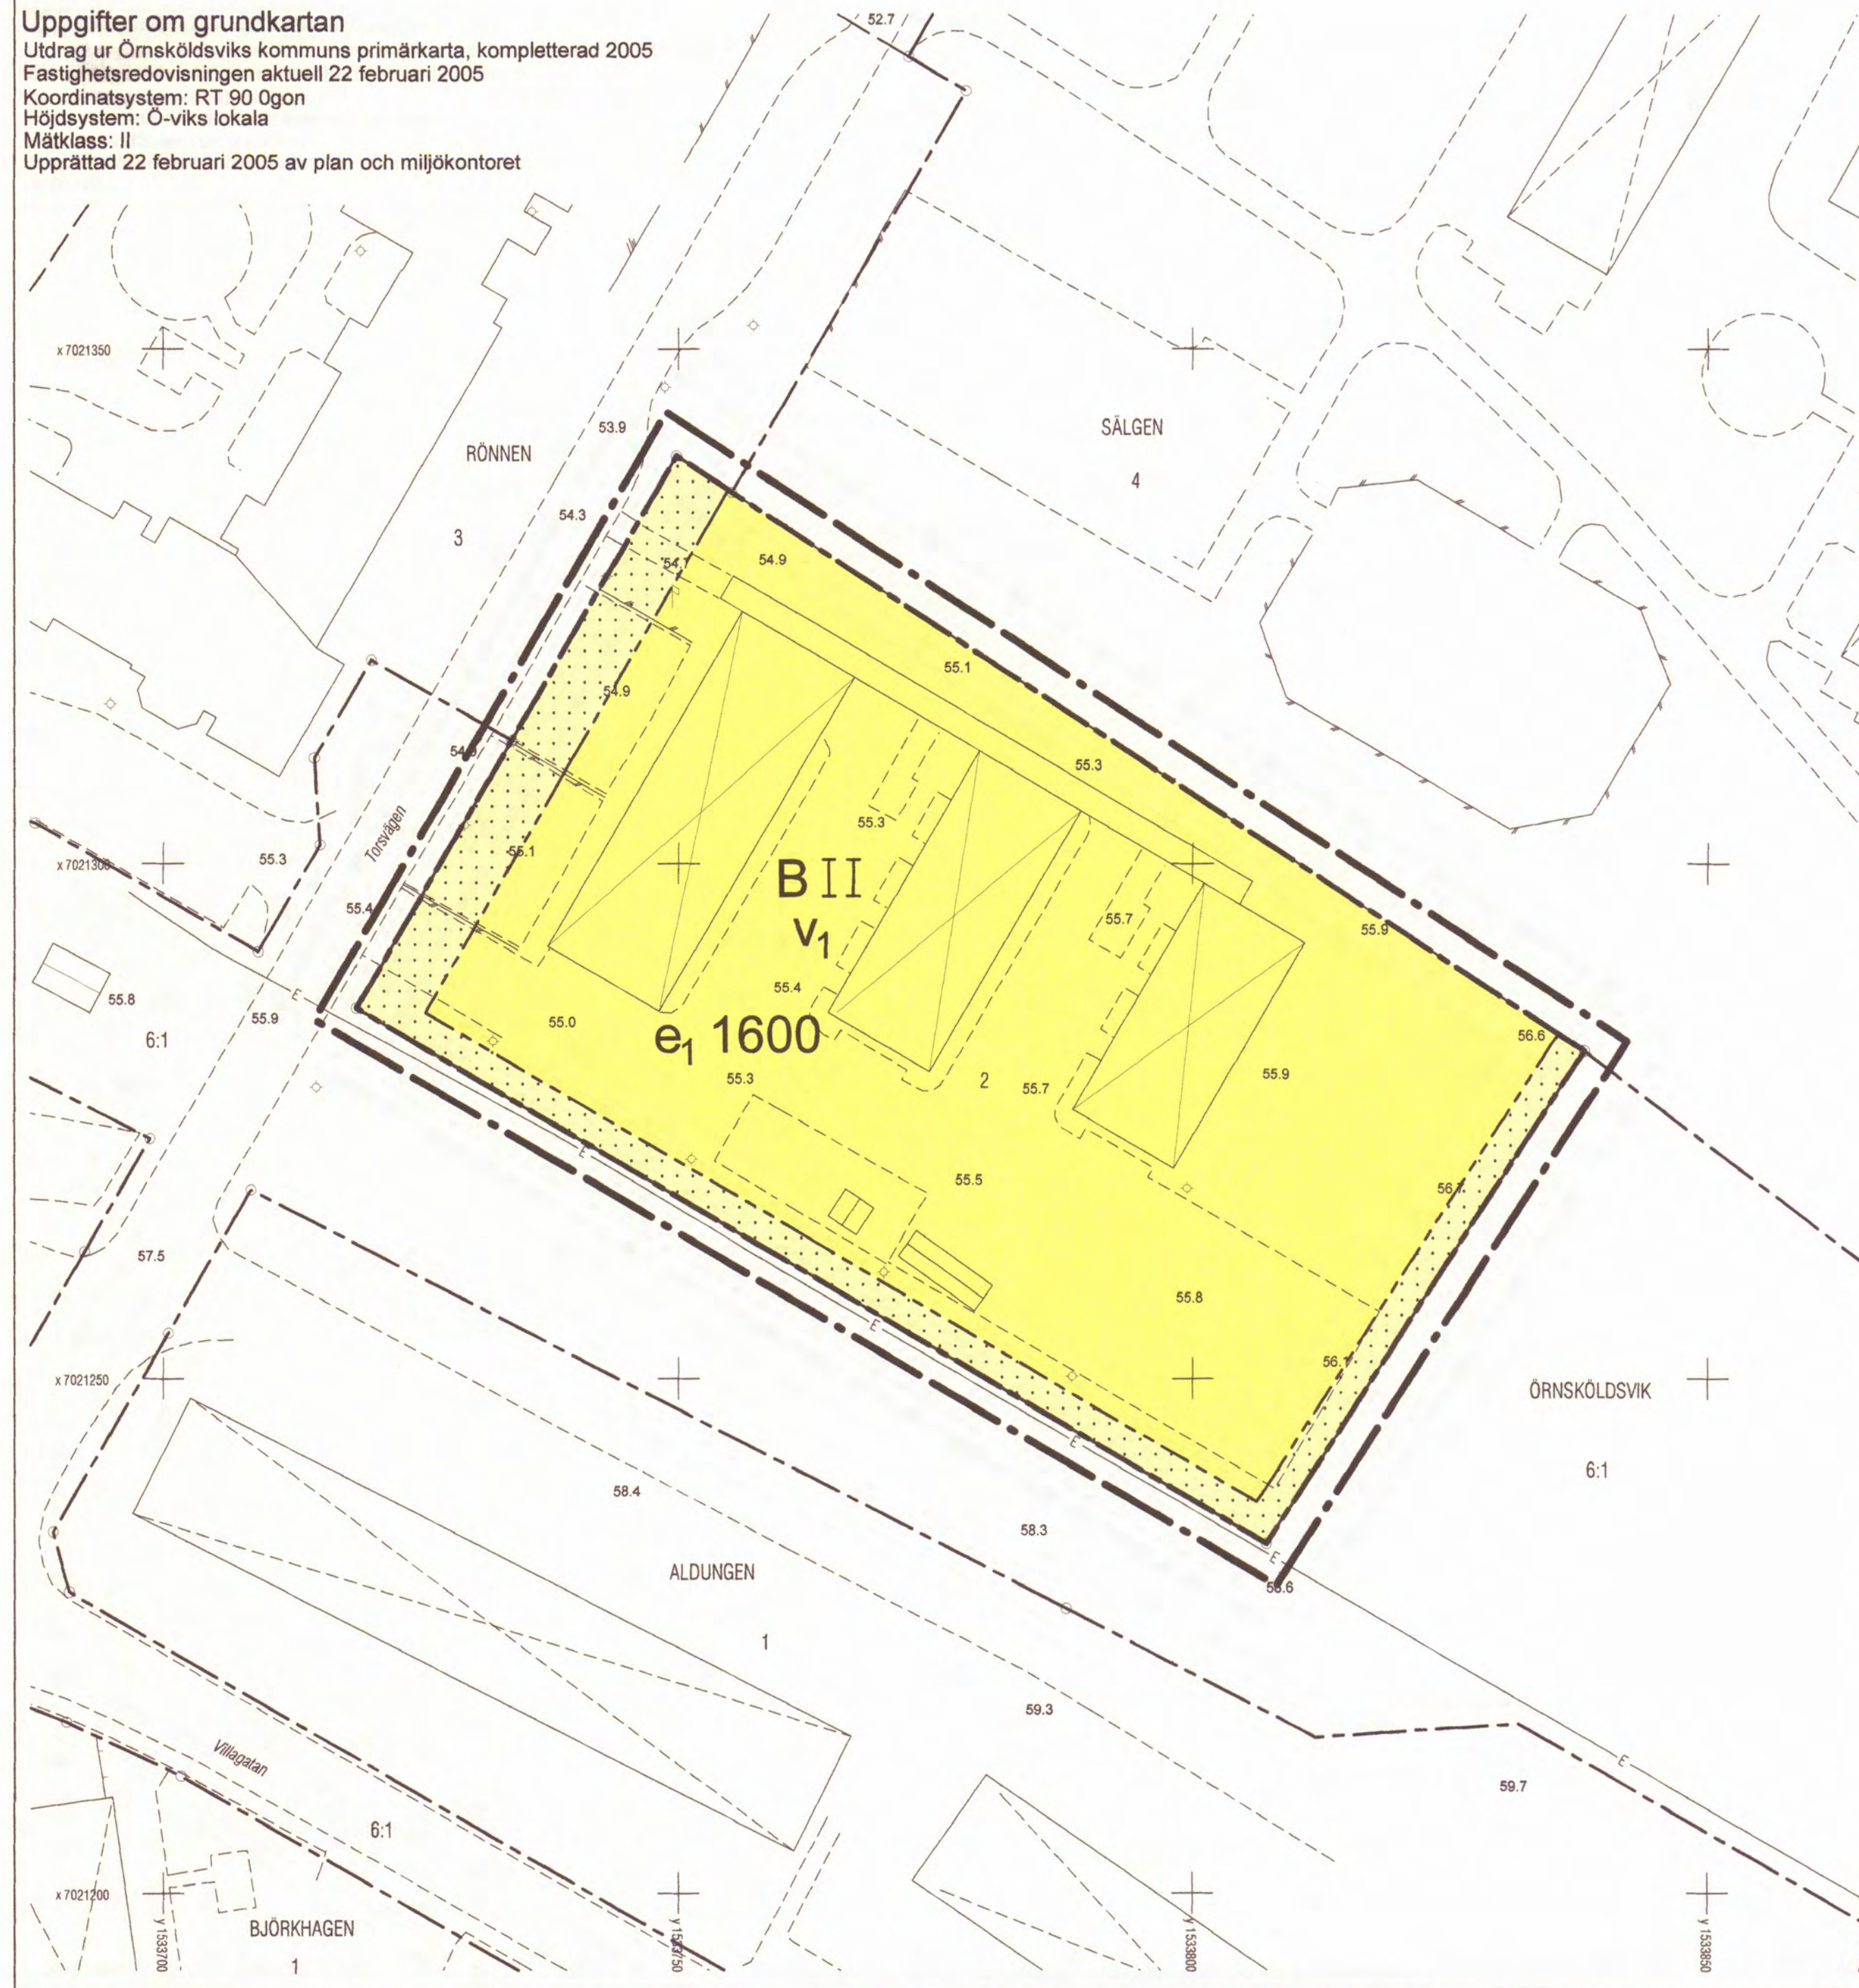

Grundkartans beteckningar

— — — — —	Fastighetsgräns
- - - - -	Traktgräns
SÄLGEN	Traktnamn
2	Fastighetsbeteckning
[Symbol]	Kontor- och affärsbyggnader
[Symbol]	Byggnader, takens begränsningslinjer redovisade
[Symbol]	Staket
- E - E -	Elledning
◇	Lyktstolpe
- - - - -	Väg
0.0	Avvägd höjd
+	Rutnätspunkt

Planbestämmelser

Följande gäller inom områden med nedanstående beteckningar. Endast angiven användning och utformning är tillåten. Bestämmelser utan beteckning gäller inom hela planområdet.

Gränser

— — — — —	Gräns för planområde (tre meter utanför)
- - - - -	Användningsgräns
— — — — —	Egenskapsgräns

Användning av mark

Kvartersmark	
B	Bostäder

Utnyttjandegrad

e, 0000	Största bruttoarea i kvadratmeter
---------	-----------------------------------

Begränsningar av markens bebyggande

[Dotted line]	Marken får inte bebyggas
---------------	--------------------------

Utformning

II	Högsta antal våningar
v1	Vind får inte inredas

Administrativa bestämmelser

Genomförandetid	
●	Genomförandetiden är fem år från den dag planen vunnit laga kraft

Antagen: Sven-Erik Öberg, 5 september
2005, del nr 1348
Laga kraft: 26 september 2005

PLANKARTA DETALJPLAN FÖR SÄLGEN 2

ÖRNSKÖLDSEVIKS KOMMUN
VÄSTERNORRLANDS LÄN

UPPRÄTTAD 1 SEPTEMBER 2005
PLAN- OCH MILJÖKONTORET, ÖRNSKÖLDSEVIK

Sven-Erik Öberg
SVEN-ERIK ÖBERG
ARKITEKT

SKALA 1:500
0 10 20 50 70 M