



FÖRSLAG TILL ÄNDRING OCH UTVIDGNING AV STADSPLANEN FÖR ETT OMRÅDE
SÖDER OM MULLBERGET
KVARTEREN STURE OCH VINTERGATAN, STG. 478, 529 M.T.L.
I SKELLEFTÅ STAD

URDRÄKT ÅR 1956 AV
P. Sundström
STADSBOKTEXT

Tillhör Stadsfullmäktiges
i Skellefteå beslut den 31/12 1956
§ 145; betygat
Ex officio:
Sten Thunberg

- GRUNDKARTSBETECKNINGAR
- GÄLLANDE OMRÅDESGRÄNS
 - FASTIGHETSGRÄNS
 - VÄG
 - STADST
 - JÄRNVÄGSSPÅR MED VÄGEL
 - DRÄNNING
 - HAVSUDVÄGG MED BEBO. UTOM
 - DUK
 - GÄLLANDE KATUHÖJD
 - HÖJDKURVER I METRER ÖVER STADENS NOLLPLAN
 - PUNKT I RUTNÄT

- STADSPLANBEDECKNINGAR
- STADSPLANESGRÄNS
 - GÄLLANDE OMRÅDES- OCH BESTÄMMELSEGRÄNS
 - GÄLLANDE OMRÅDES- OCH BESTÄMMELSEGRÄNS AVSEDD ATT UTGÅ
 - OMRÅDESGRÄNS
 - BESTÄMMELSEGRÄNS
 - GÄLLANDE T.J. AVSEDD ATT TASTSTÄLLAS
 - PARK ELLER PLANTERING
 - OMRÅDE FÖR ALLMÄNT ANVÄNDNING
 - OMRÅDE FÖR BOSTADSÄNDAMÅL
 - OMRÅDE FÖR SMÅINDUSTRIÄNDAMÅL, TRISTÄNDE ELLER KOPPLAND HUS
 - OMRÅDE FÖR SMÅINDUSTRIÄNDAMÅL, TRISTÄNDE HUS
 - OMRÅDE FÖR SMÅINDUSTRIÄNDAMÅL, SAMMANVÄNDA HUS
 - OMRÅDE FÖR JÄRNVÄGSÄNDAMÅL
 - MARK SOM IKKE SÅ BEVÄGAS
 - MARK TILLGÄMLIG FÖR UNDERJORDSKA LEDNINGAR
 - MARK TILLGÄMLIG FÖR ALLMÄN GATUTRÄFF
 - MARK TILLGÄMLIG FÖR ALLMÄN GÄNGTRÄFF
 - BYGGSÄNDAMÅL
 - ANTAL VÄNNER
 - KATUHÖJD
 - GÄLLANDE KATUHÖJD
 - GÄLLANDE KATUHÖJD AVSEDD ATT UTGÅ

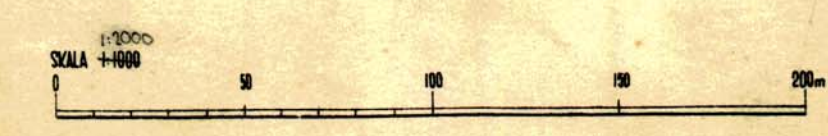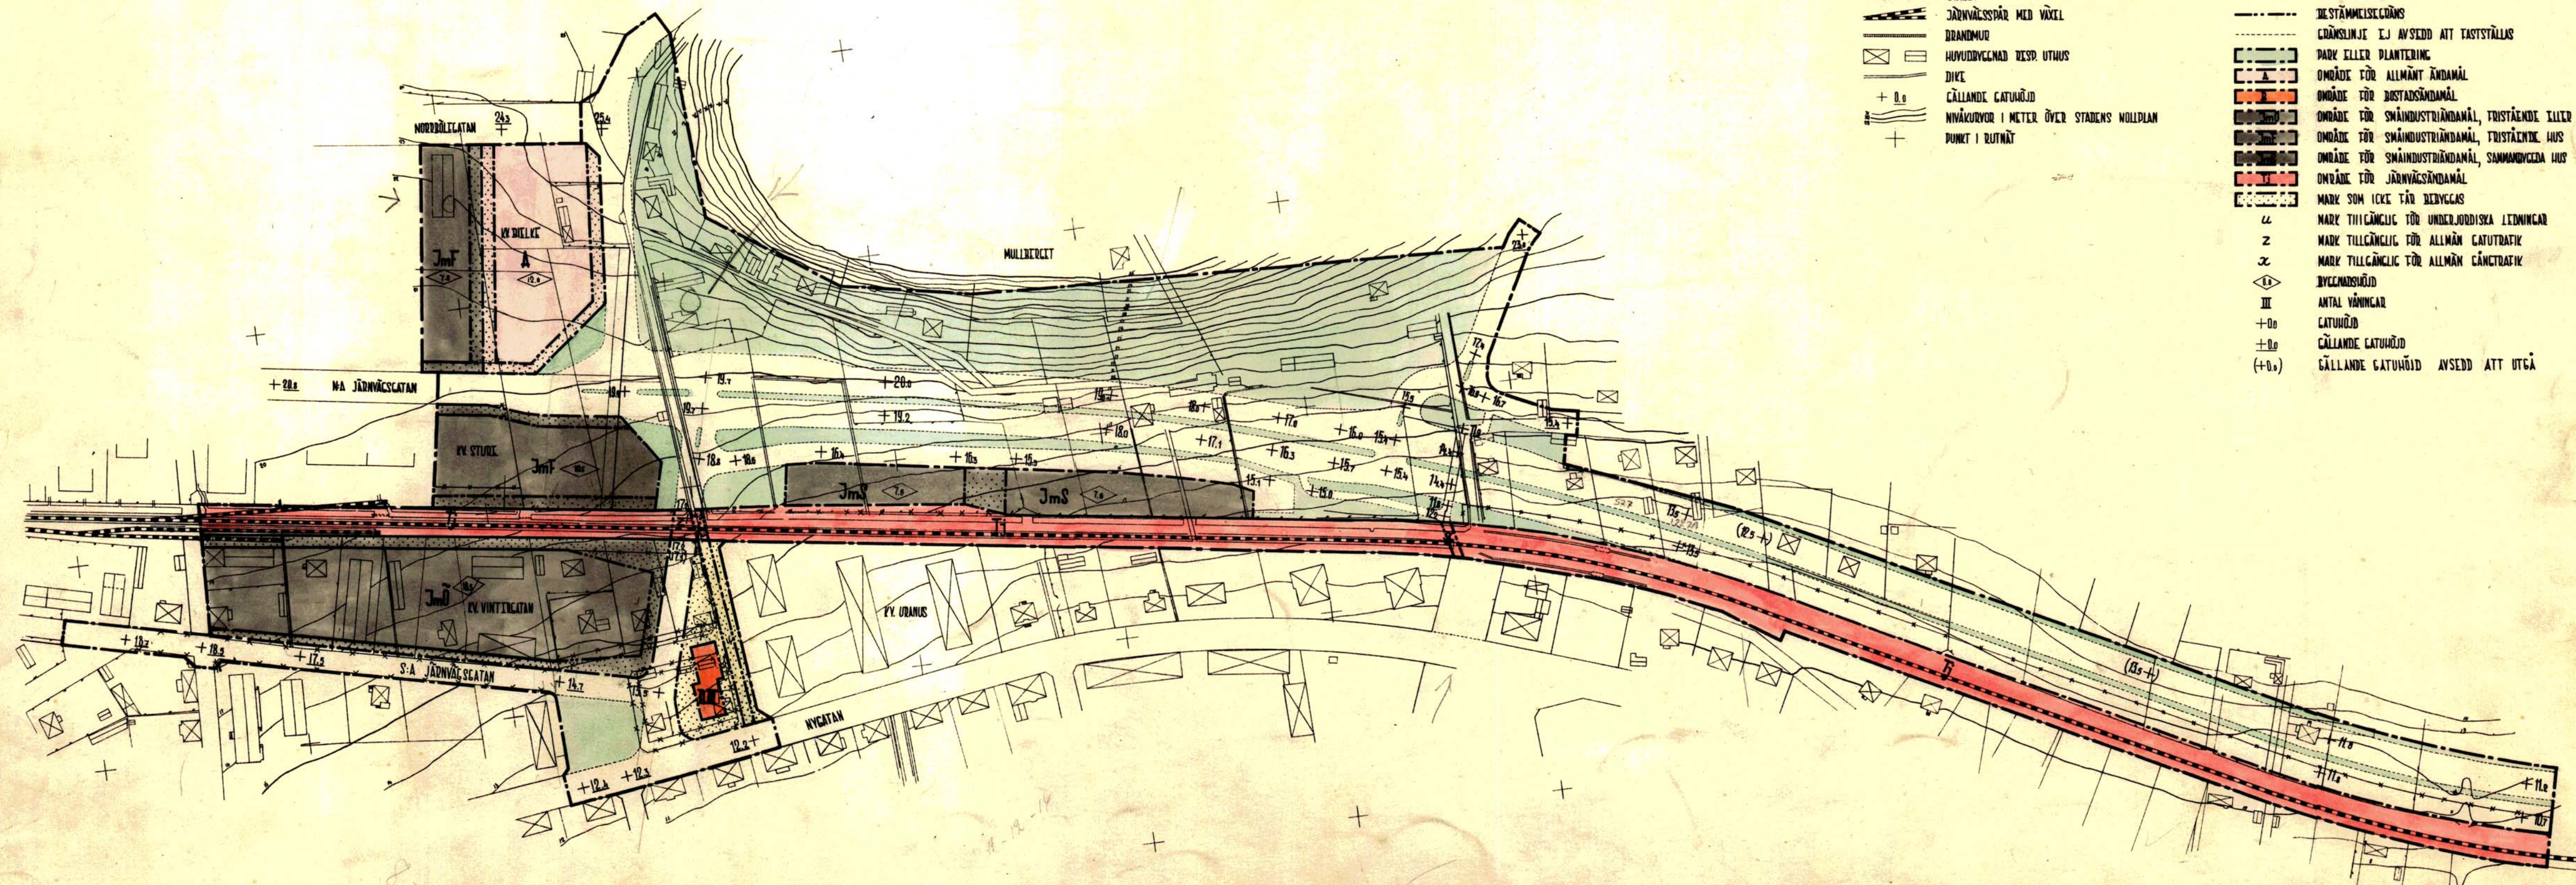

DRIFTGÅEN AV STADSPLANBEDECKNINGEN GRUNDKARTS BEDECKNING
SKELLEFTÅ I STADSPLANBEDECKNINGEN DEN 15 DECEMBER 1956
Th. Sundström
KARTBESKRIVNING

Ändrad av detaljplan antagen 1988-01-26 akt 2482K-P7/88
" - " 1991-12-16 " - " 7/92

Tillhör Kungl. Maj:ts beslut
den 21 mars 1958
Stockholm i Kommunikationsdepartementet
Ex officio:
M. L. L.