


Ang. ändring av byggnadsplanen betr. en del
av den gata, som främjör norr om fastigh.
Kullens Havsbad 1^a, se akt 479.
Ang. ändring av byggnadsplanen se akt 1070
" " " " " " 1082

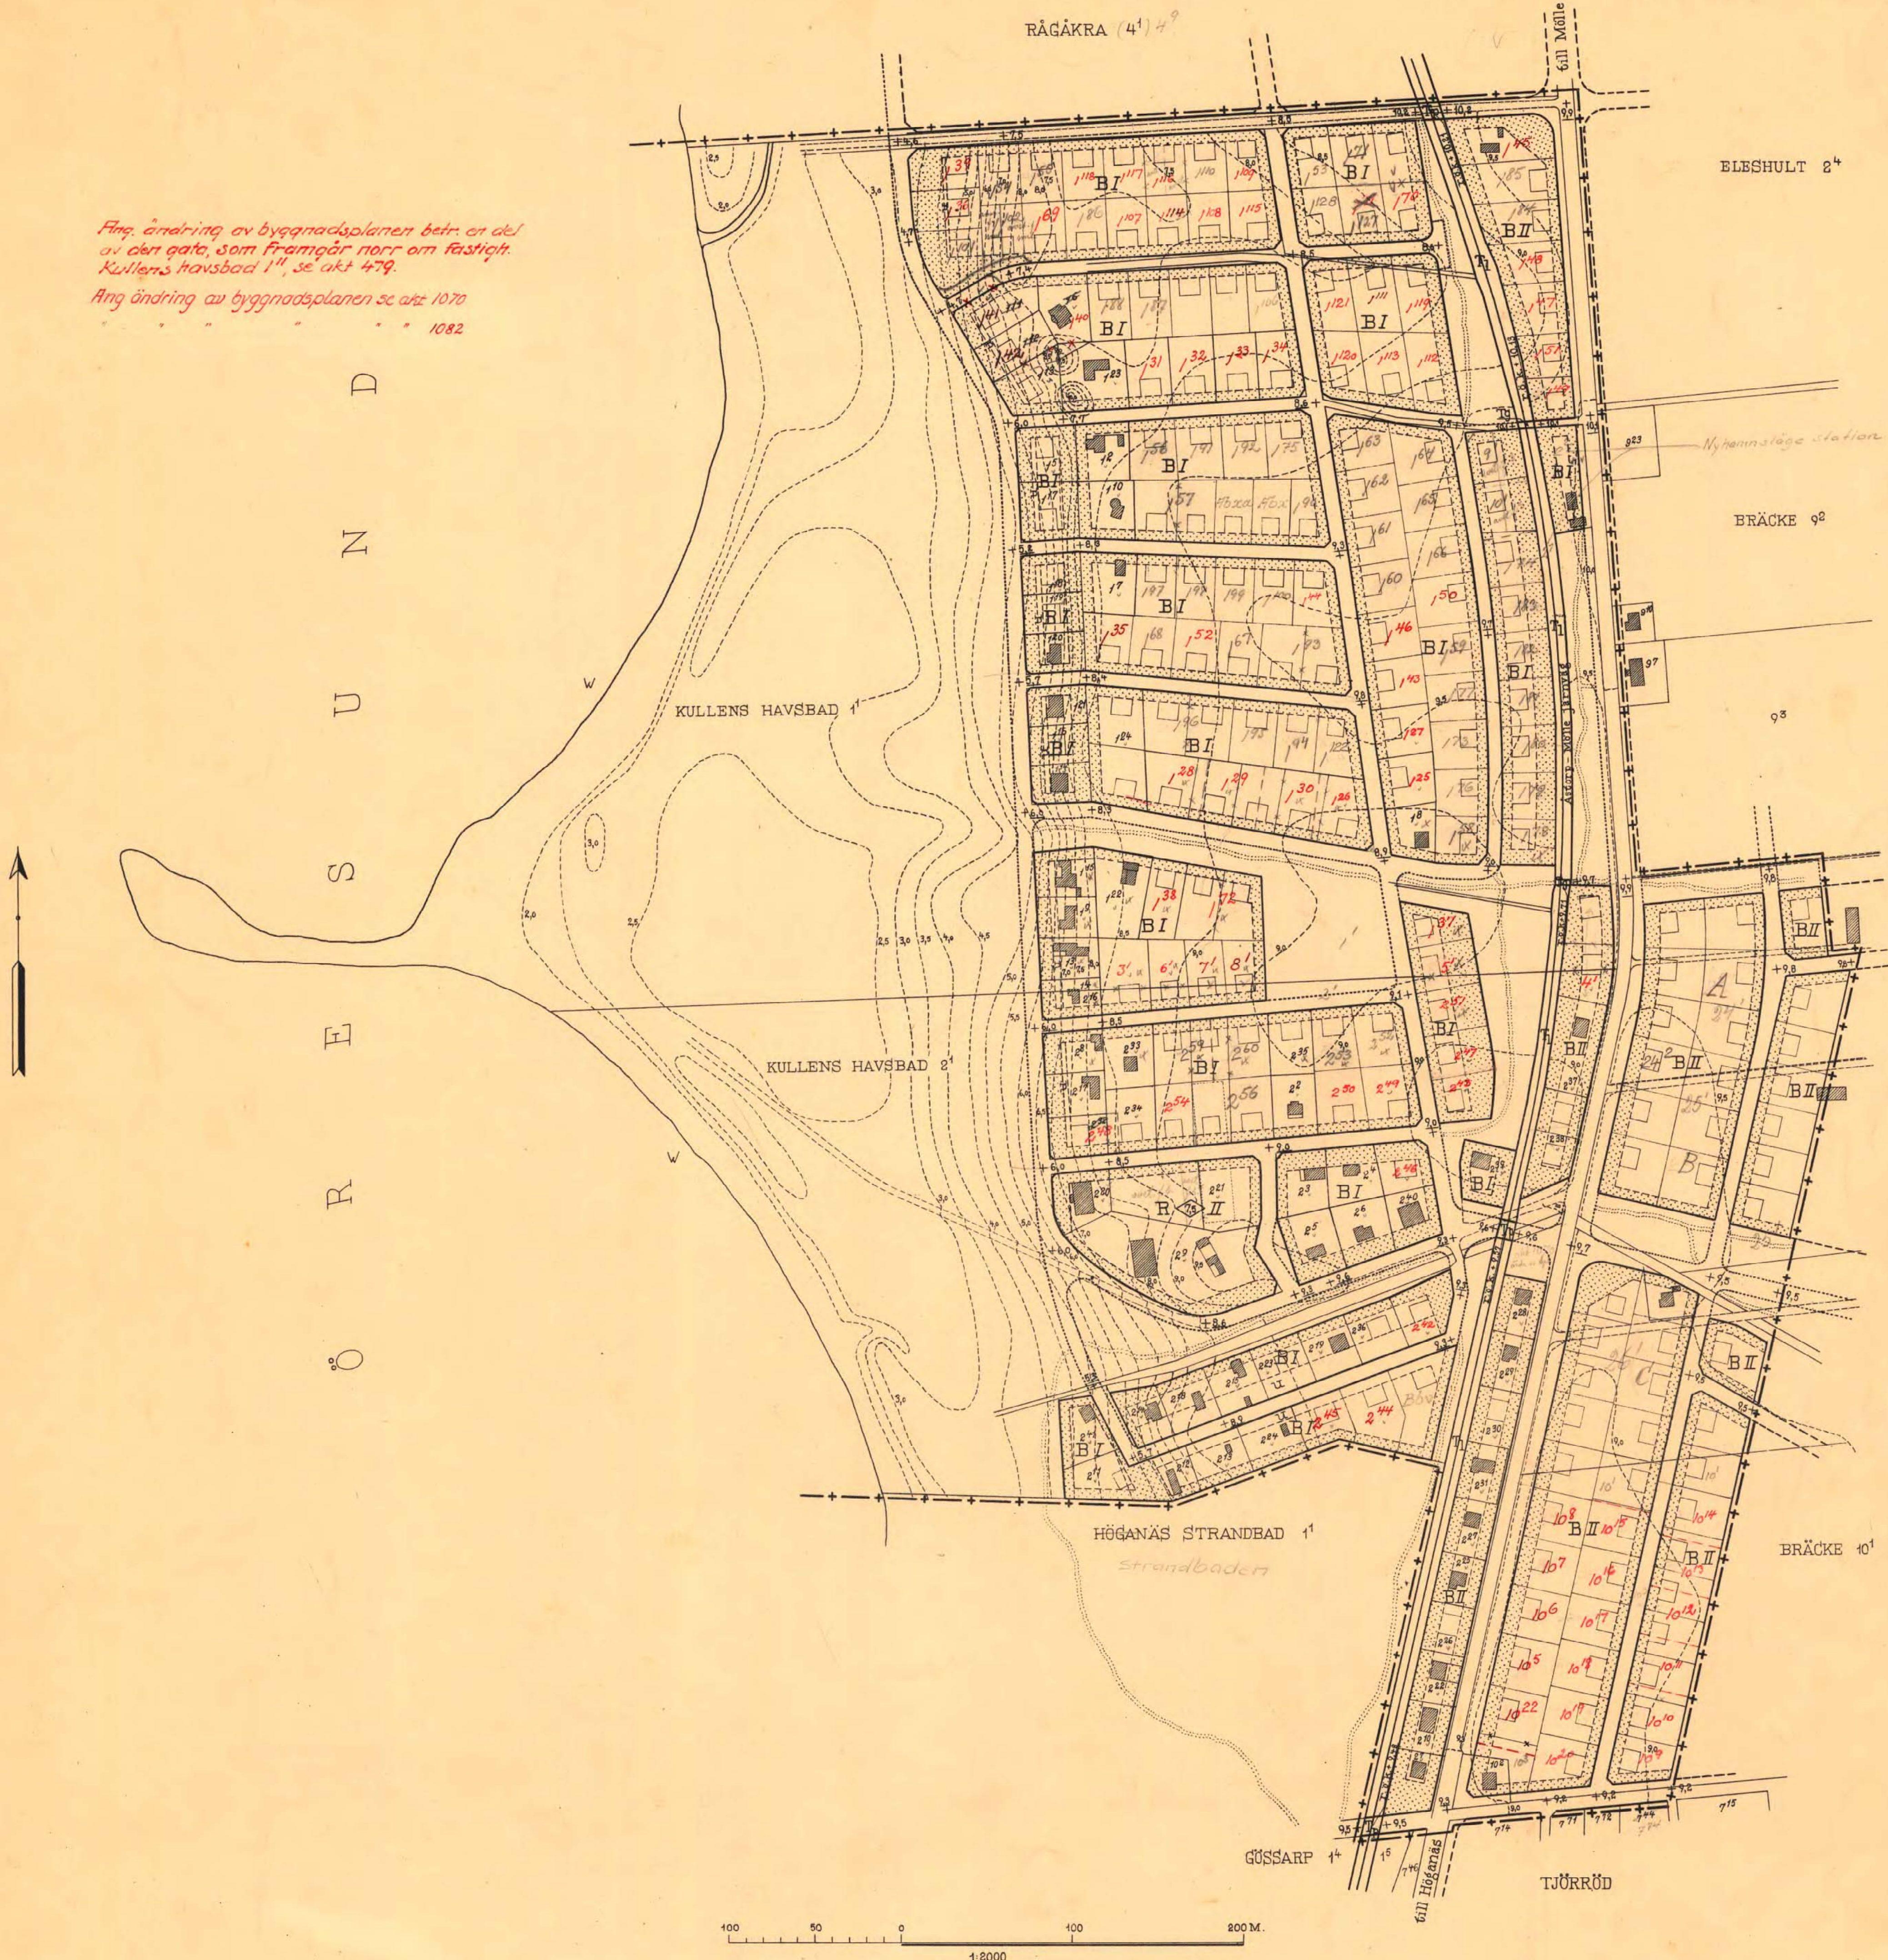

FÖRSLAG TILL BYGGNADSPÅN FÖR DELAR AV BRUNNBYSOCKEN (KULLENS HAVSBAD N:R 1 OCH 2 SAMT BRÄCKE N:R 10 MFL.) INOM LUGGUDE HÄRAD I MALMÖHUS LÄN.

UPPRÄTTAT DEN 1 JUNI 1939.

P. G. Sandblom,
STADSPÅNEINGENJÖR.

Kopierat likhet med originalet betygas.

Stockholm den 31 juli 1940

STATENS REPRODUKTIONSANSTALT

P. S. Svanberg

Kartan ändrad den 10 februari 1940 med

anledning av framställda anmärkningar.

P. G. Sandblom

Stadsplaneingenjör.

BYGGNADSPÅNEBESTÄMMELSER:

- Gräns, belägen 3 meter utanför det område inom vilket fastställelse å byggnadsplan sökes.
- Föreslagen kvartersgräns och gräns mellan områden, avsedda för olika ändamål.
- Gräns mellan områden med olika stadsplanebestämmelser.
- Gräns, ej avsedd att fastställas.
- Kvartersområde för bostadsändamål (friliggande villabyggnader).
- Kvartersområde för restaurang- och hotelländamål.
- Område för trafikändamål.
- Vattenområde.
- Område, som icke får bebyggas.
- Område, som får bebyggas endast med uthus och med från huvudbyggnad utskjutande, täckta utbyggnader.
- Område, varå byggnad får uppföras till viss höjd.

- I, II Varningsantal enligt byggnadsplanebestämmelserna.
- Allmän platsmark (väg, plantering etc.).
- + 10,1 Gällande gatuhöjd.
- + 9,2 Föreslagen ny gatuhöjd.

BETECKNINGAR:

- Befintlig byggnad.
- Föreslagen byggnadsplats, ej avsedd att fastställas.
- Befintlig ägoöräns.
- Föreslagen ägoöräns, ej avsedd att fastställas.
- Nivåkurva.
- Fastighetsnummer.

Tillhör länsstyrelsens i Malmöhus län beslut
den 1 april 1940, § 169 III.