


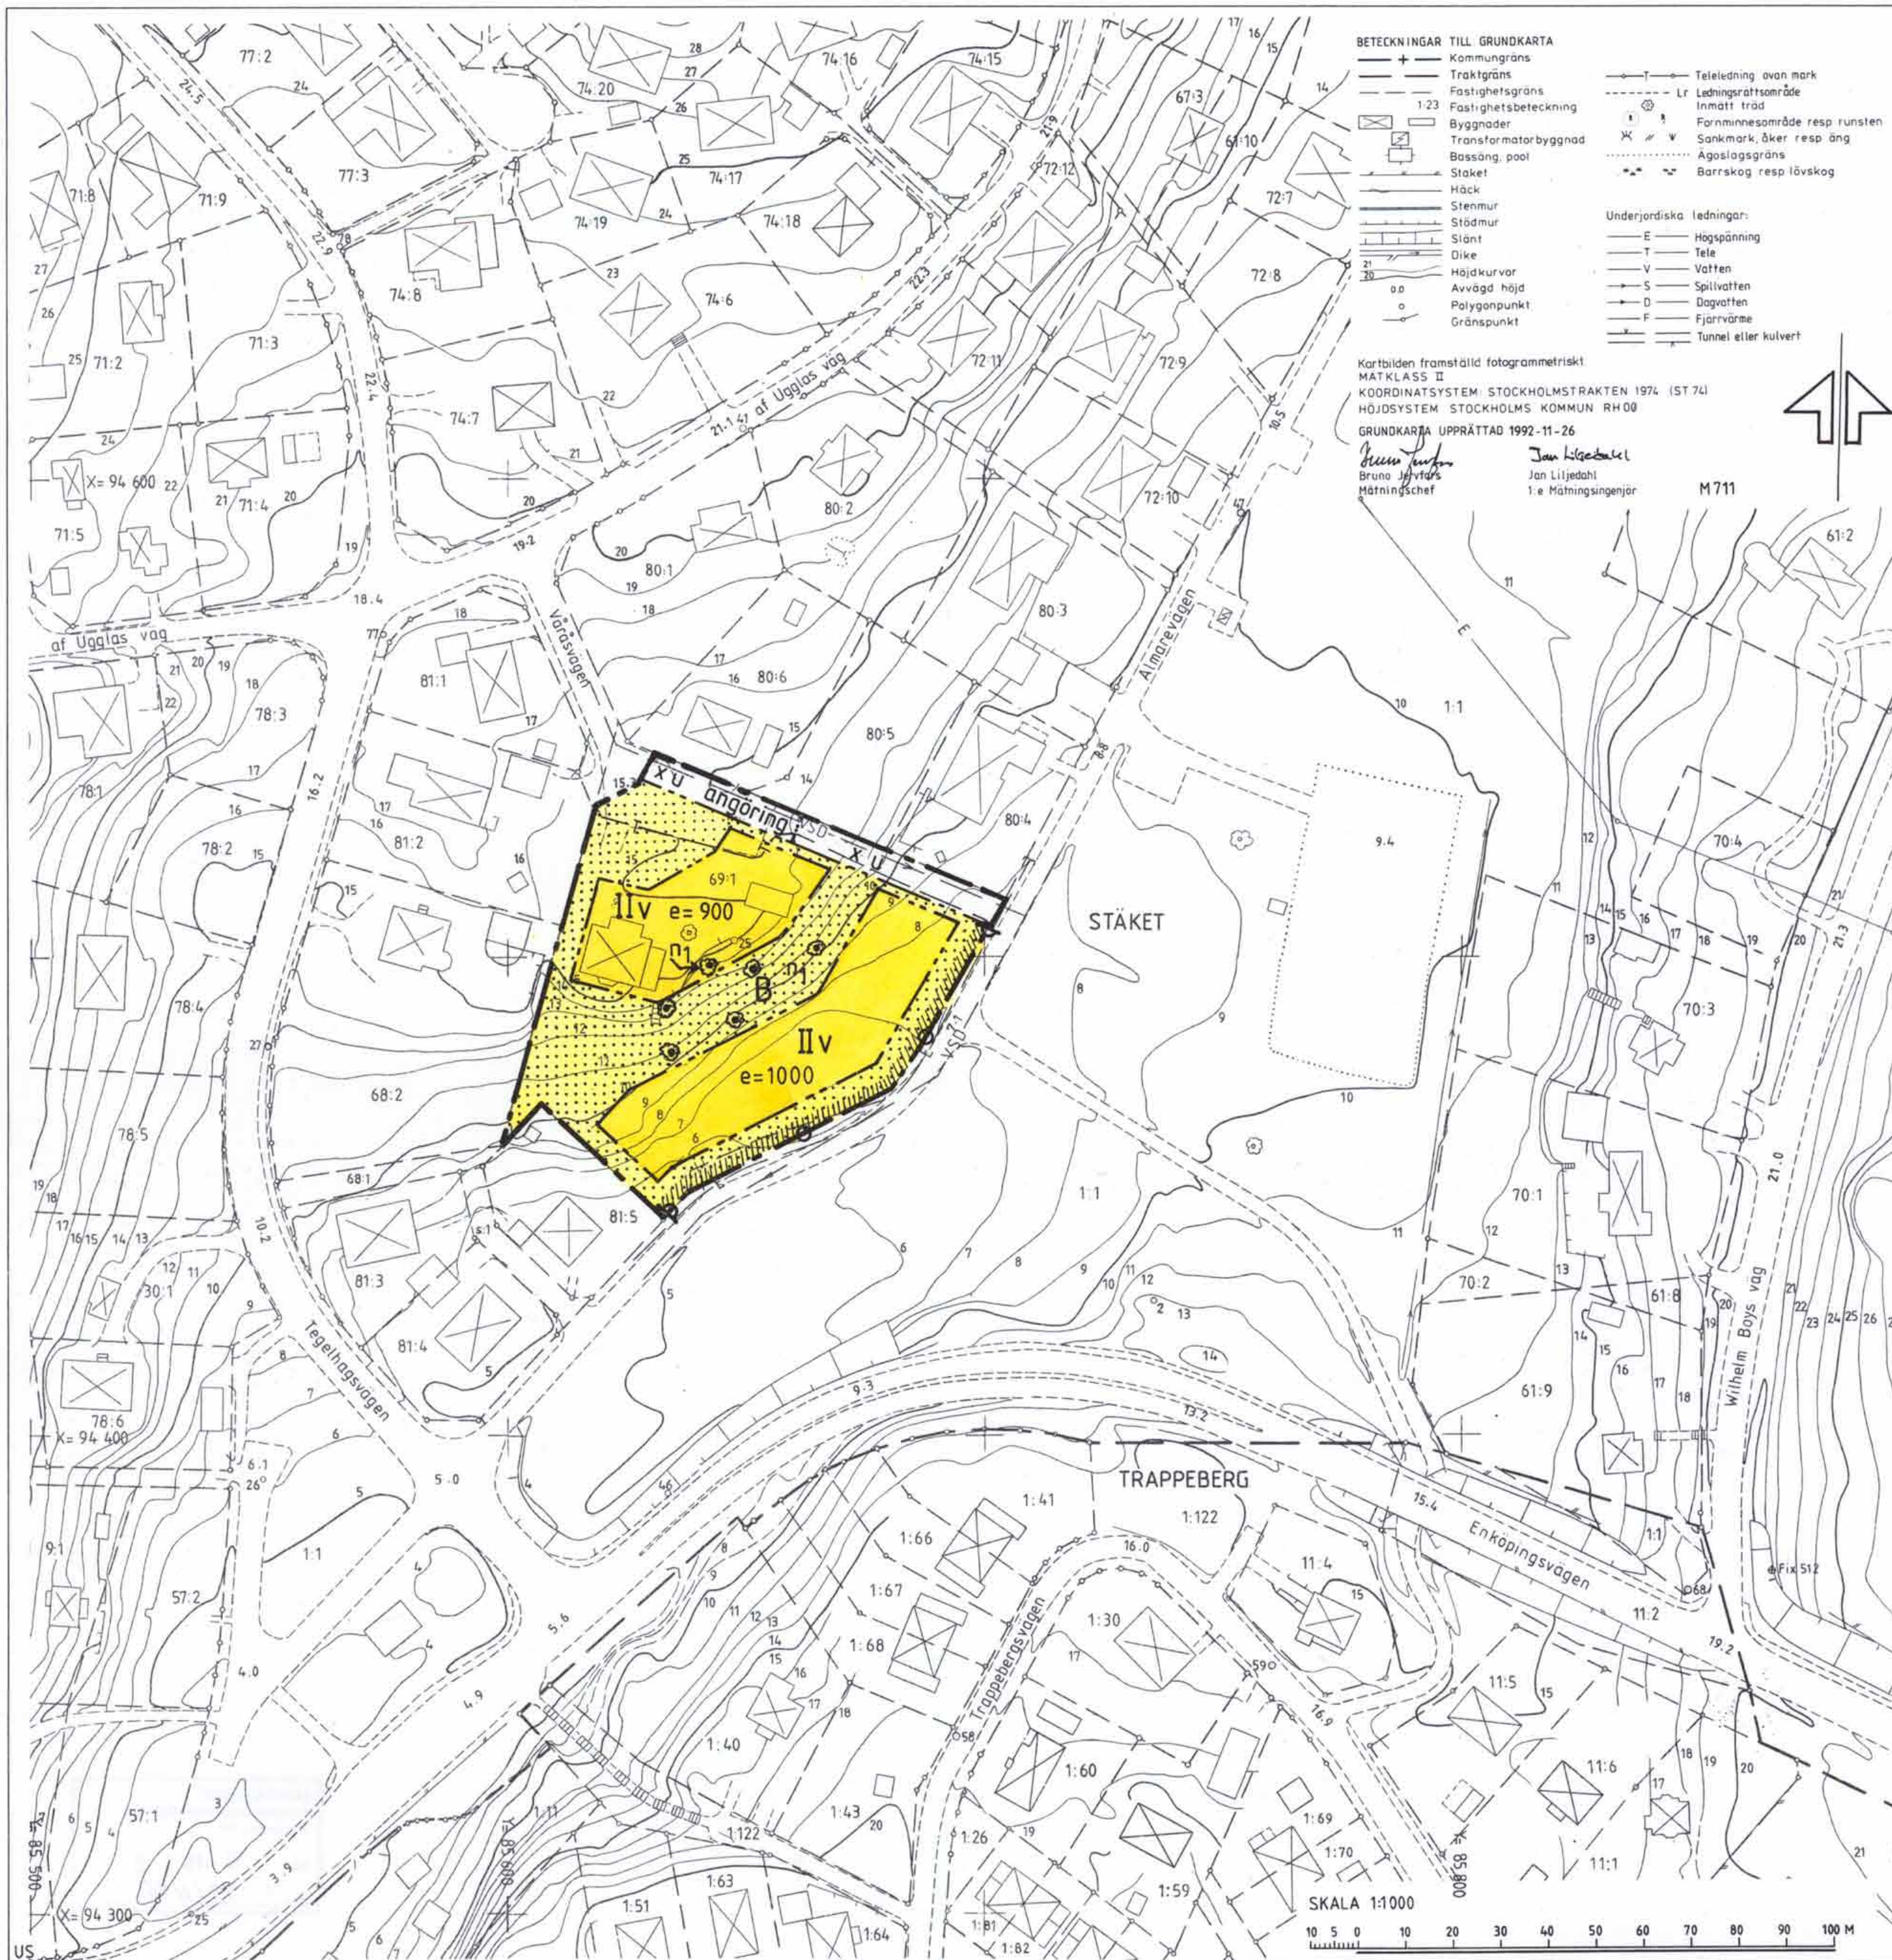

- BETECKNINGAR TILL GRUNDKARTA**
- Kommungräns
 - Traktgräns
 - Fastighetsgräns
 - Byggnadsbeteckning
 - Transformatorbyggnad
 - Bassäng, pool
 - Staket
 - Häck
 - Stenmur
 - Stödmur
 - Slänt
 - Dike
 - Höjdnurvar
 - Avvägd höjd
 - Polygonpunkt
 - Gränspunkt
- Underjordiska ledningar:**
- E Högspänning
 - T Tele
 - V Vatten
 - S Spilvatten
 - D Dagvatten
 - F Fjärrvärme
 - Tunnel eller kulvert
- TELELEDNING OCH LÄSNINGSRÄTTIGHET**
- Teleledning över mark
 - Ledningsrätt område
 - Inmatt träd
 - Fornminnesområde resp runsten
 - Sankmark, åker resp äng
 - Agoslagsgräns
 - Barrskog resp lövskog

Kartbild framställd fotogrammetriskt
 MATKLASS II
 KOORDINATSYSTEM: STOCKHOLMSTRAKTEN 1974 (ST 74)
 HÖJDSYSTEM: STOCKHOLMS KOMMUN RH00
 GRUNDKARTA UPPRÄTTAD 1992-11-26
 Jan Liljedahl
 Bruno Jönvall
 Mättningschef
 Jan Liljedahl
 1:e Mättningsingenjör

PLANBESTÄMMELSER

Följande gäller inom områden med nedanstående beteckningar.
 Endast angiven användning och utformning är tillåten.

GRÄNSBETECKNINGAR

- Plangräns
- Användningsgräns
- Egenskapsgräns

1. MARKANVÄNDNING

Kvartersmark

B Bostäder

2. UTNYTTJANDEGRAD

e=0.0 Högsta tillåtna byggnadsarea

3. BEGRÄNSNINGAR AV MARKENS BEBYGGANDE

- u Marken får inte bebyggas
- x Marken skall vara tillgänglig för allmänna underjordiska ledningar
- angöring Marken skall vara tillgänglig för allmän gångtrafik
- angöring Angöring till angränsande fastigheter

4. UTFART

Endast en gemensam utfart får anordnas

5. PLACERING, UTFORMNING, UTFÖRANDE


- II Högsta antal våningar
- v Vind får inte inredas
- n₁ Befintliga träd sparas

ADMINISTRATIVA BESTÄMMELSER

Genomförandetiden är 15 år.

Koplan överensstämmer med originalet intygar:

U. Samuelsson

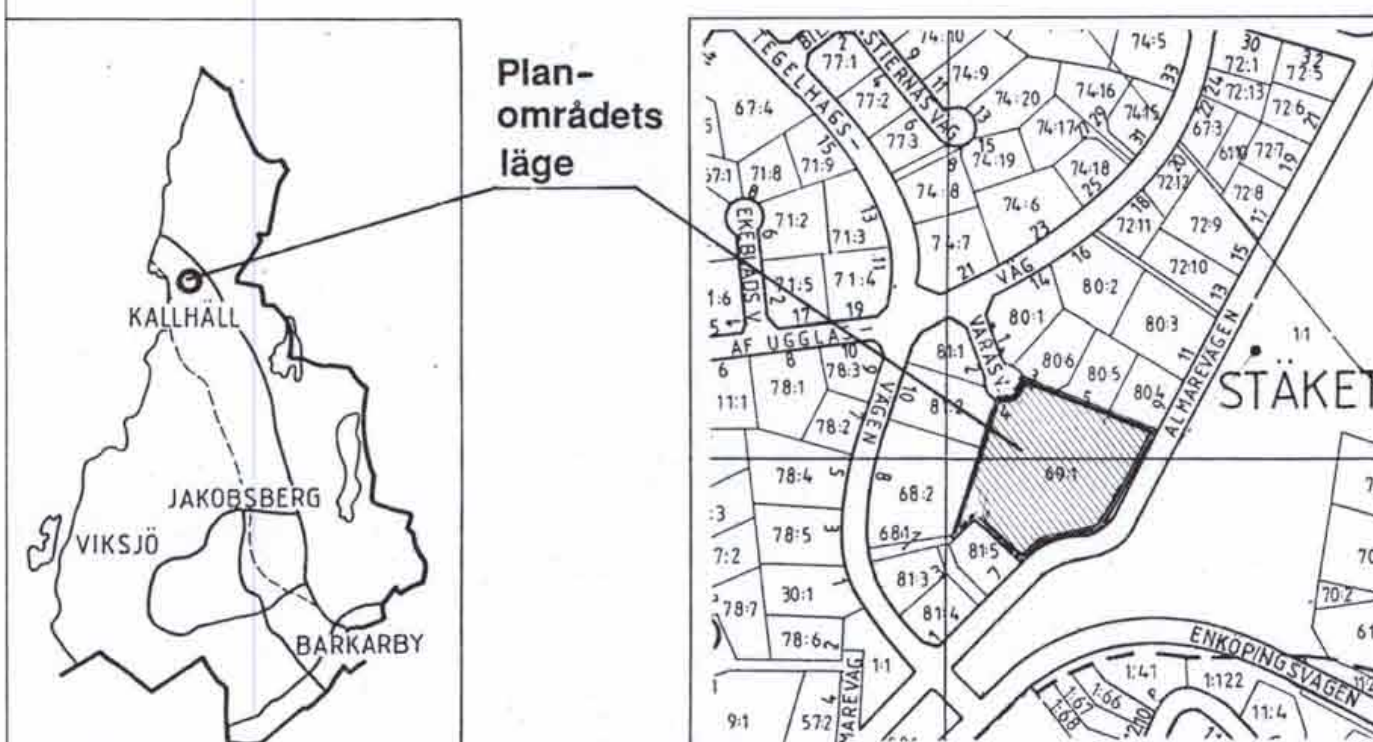

Detaljplan för Stäket 69:1, **VÅRÅSGÅRDEN**
 i Järfälla kommun, Stockholms län.

PLANKARTA med BESTÄMMELSER

KARTA 1(3)

Upprättad av stadsarkitektkontoret

för samråd: 1992-12-18

för utställning: 1993-05-17

reviderad: 1993-08-26

Planen är upprättad enligt Plan och bygglagen.

godk. sign.

godkänd för antagande:

antagen av BN:

vunnit laga kraft:

planens genomförandetid

löper t o m:

Planchef: Harry Edström

Handläggare: Kajsa Bernergård

datum

1993-08-26

1993-09-22

2008-09-22

Harry Edström

PLANFÖRFATTARNAS NAMNTECKNING

Kajsa Bernergård

Kajsa Bernergård

DETALJPLANEN innehåller dessa handlingar:

- Plankarta med bestämmelser

- Illustration med Beskrivning

- Genomförandebeskrivning

Karta 1

Karta 2

Karta 3

0123 - P93/0826 : I JÄRFÄLLA

P 7/91 St