
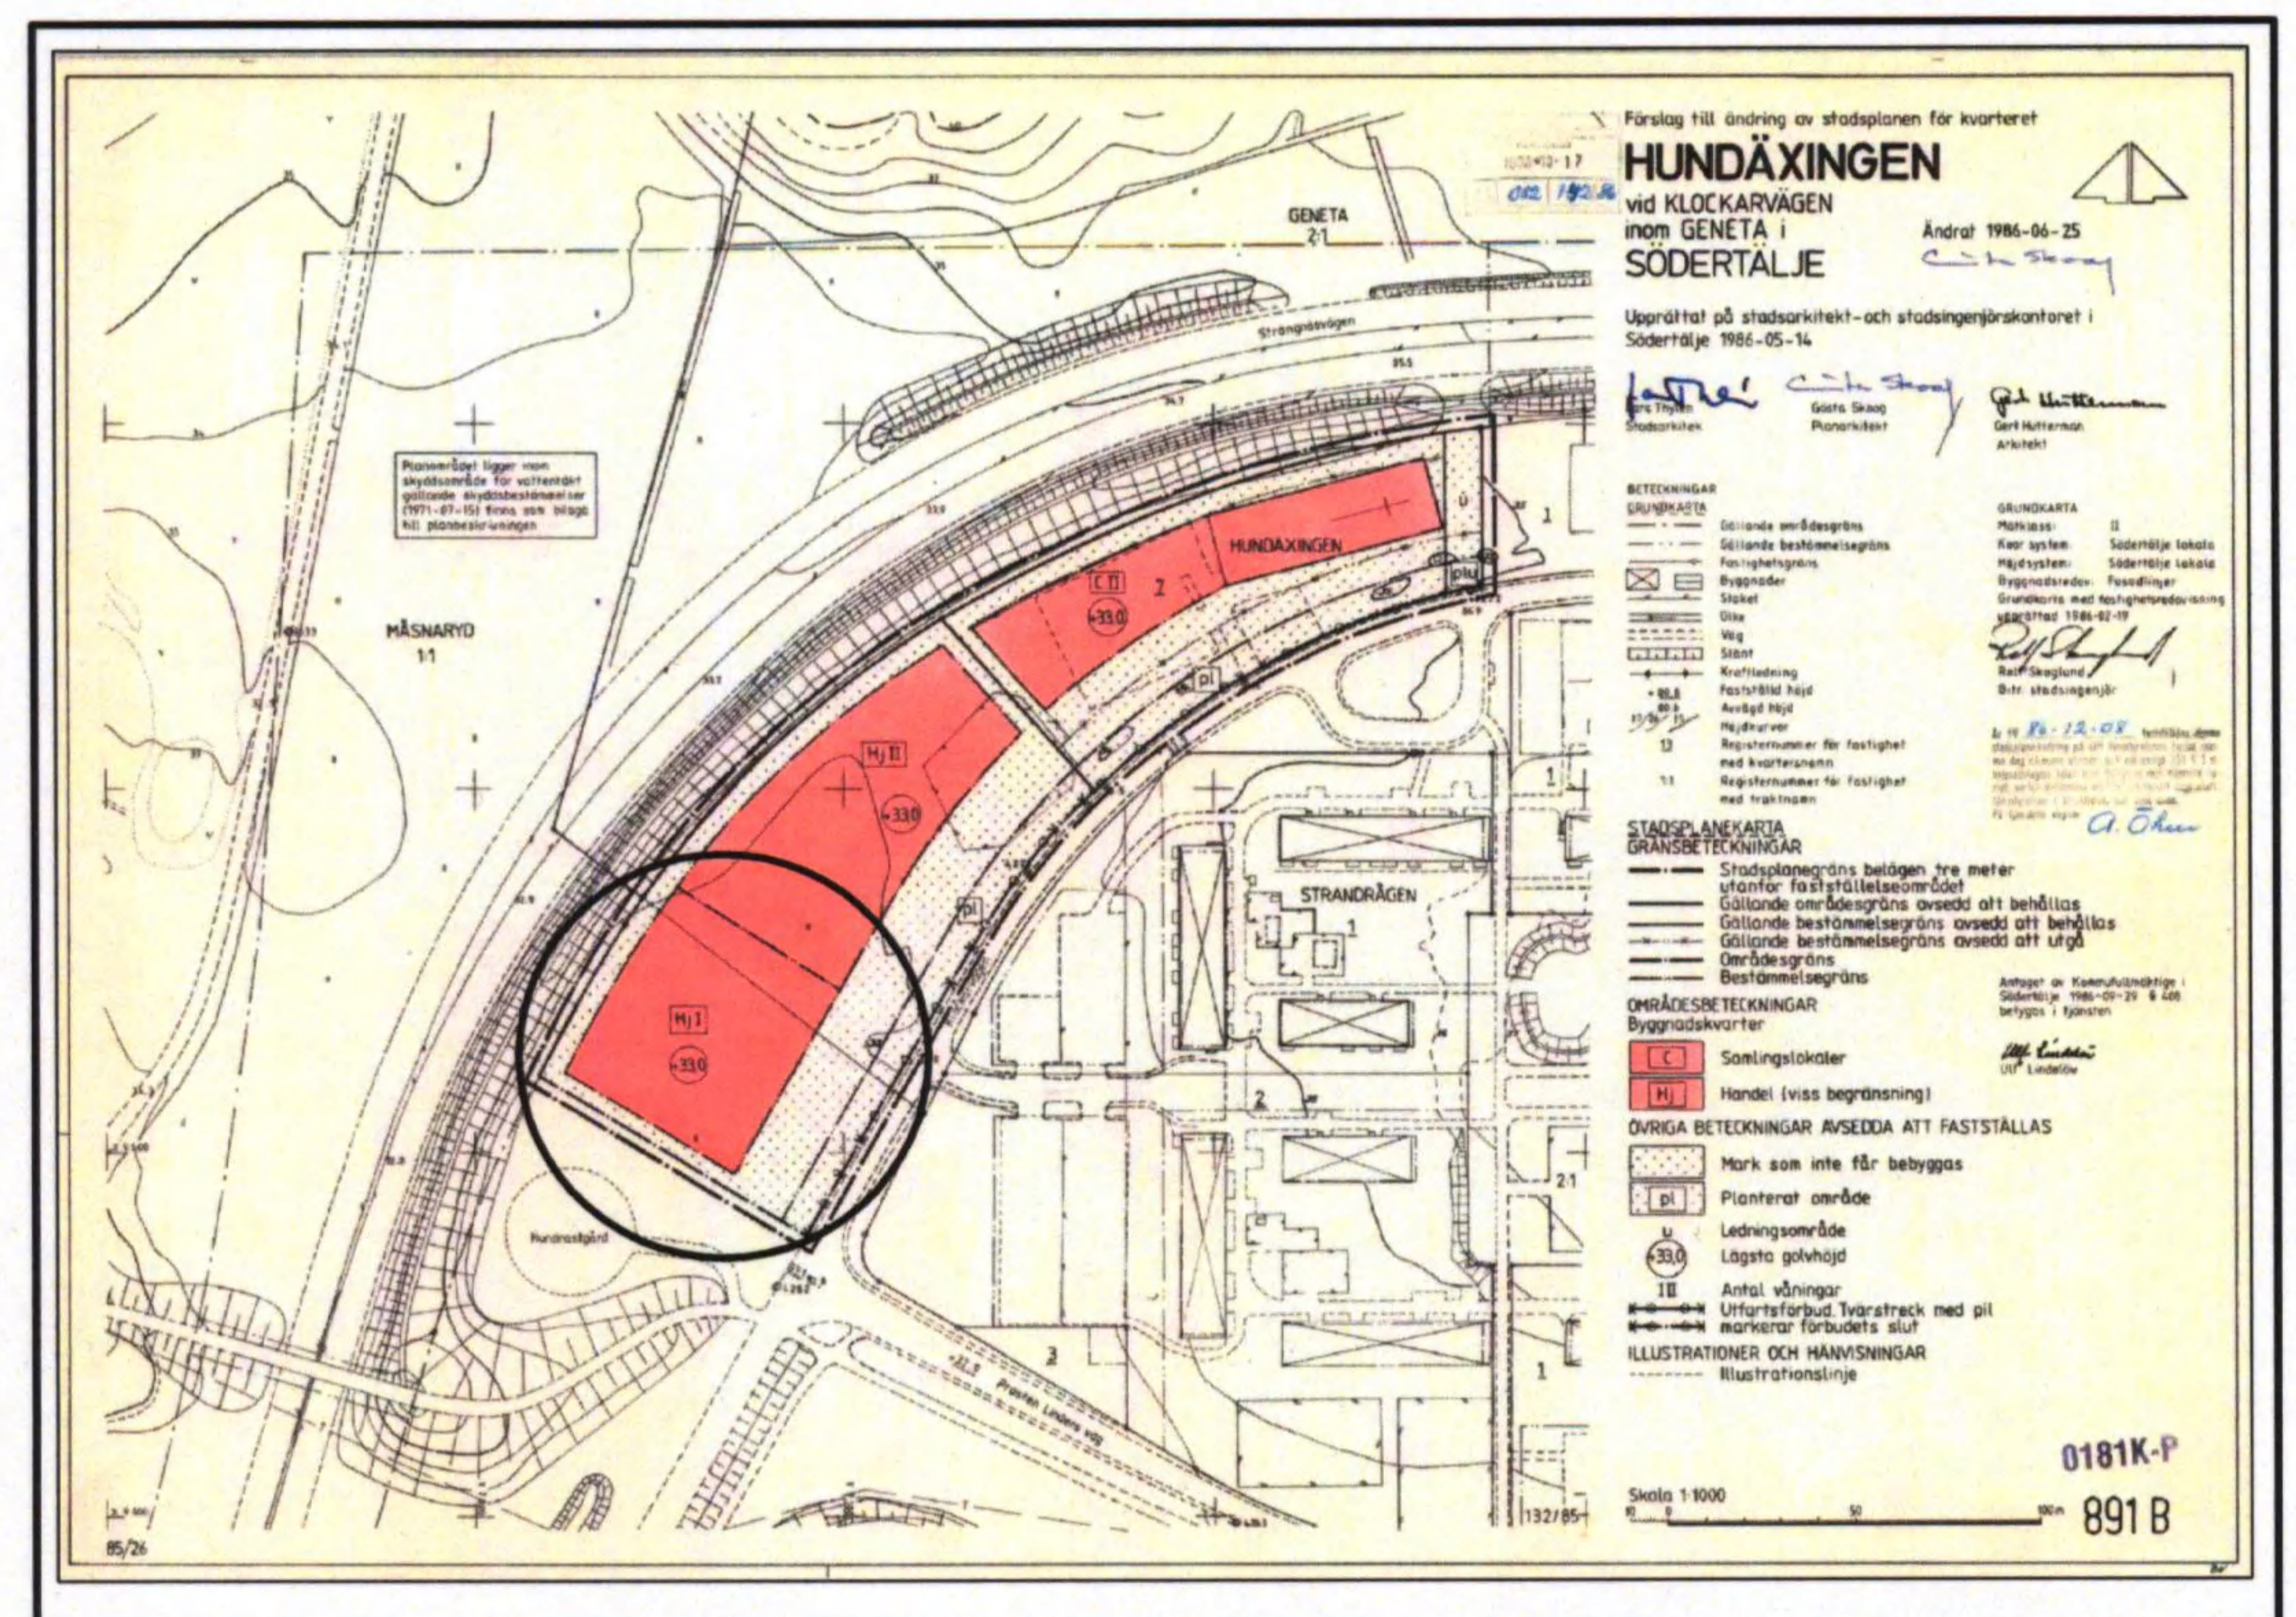


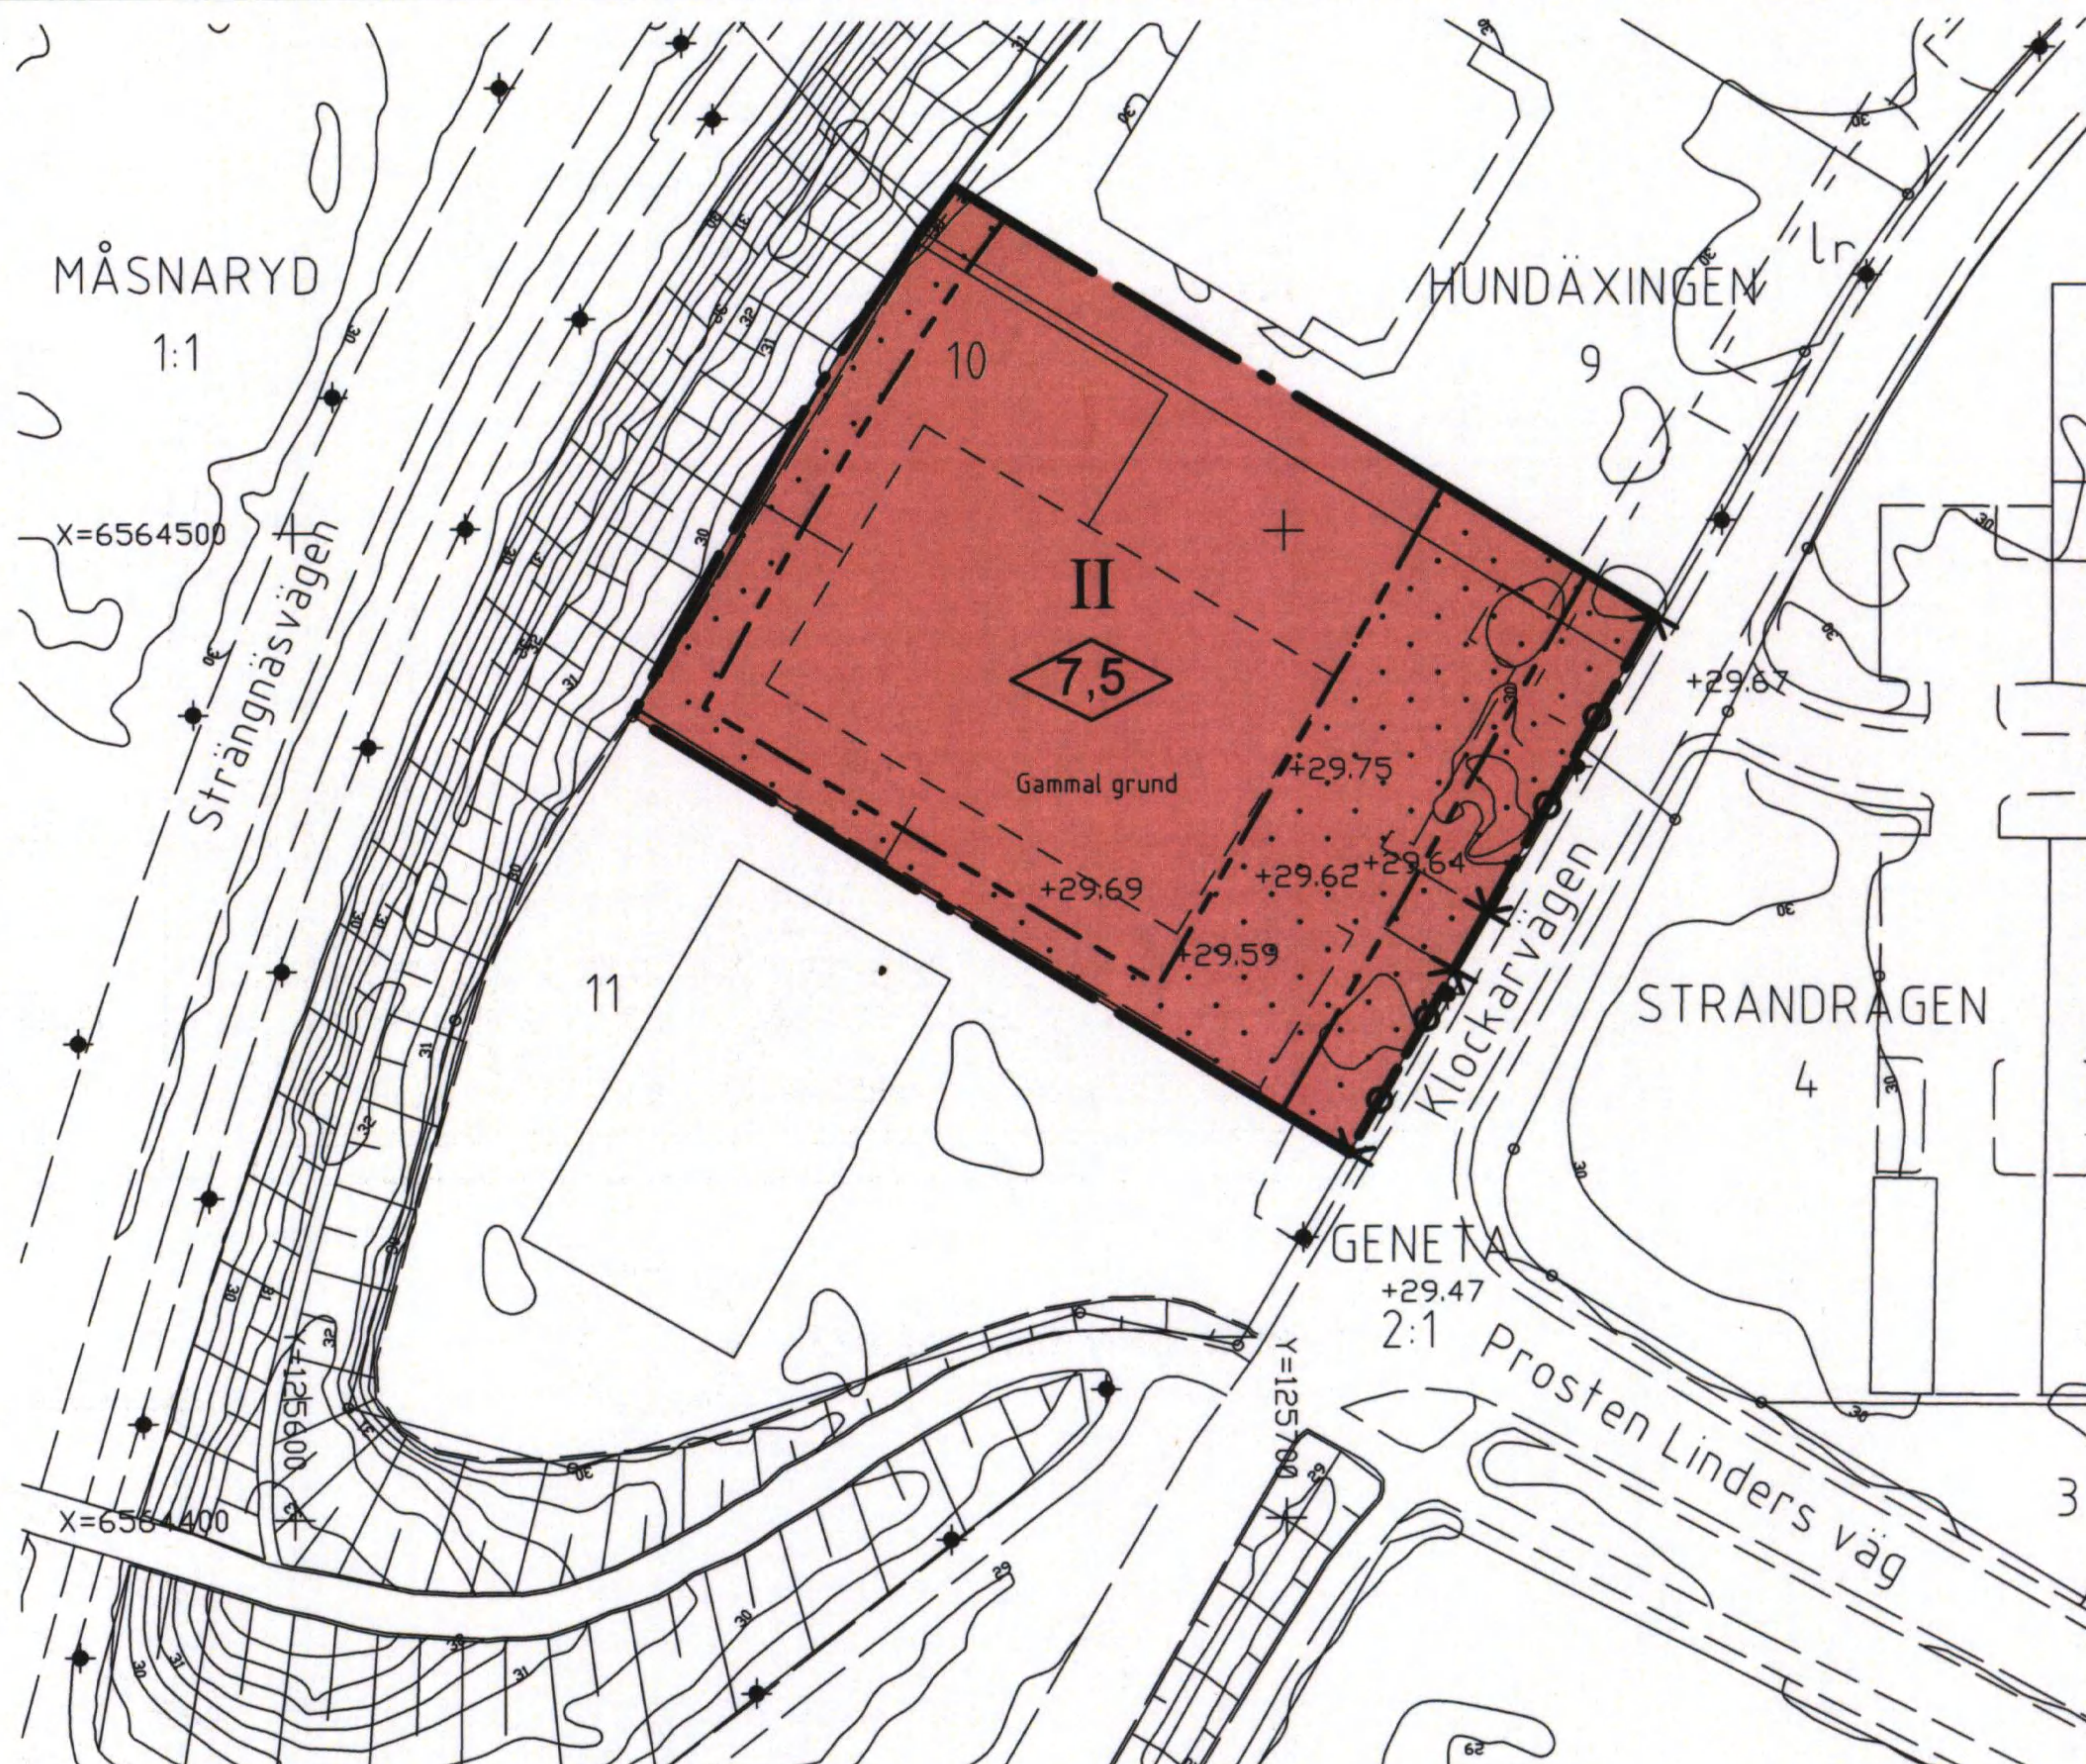

Område inom vilket planändring sker

PLANBESTÄMMELSER

Underliggande stadsplan/detaljplan 891 B gäller jämsides med denna ändring

GRÄNSER

Planområdesgräns
Egenskapsgräns

PLACERING, UTFORMNING, UTFÖRANDE

Utförande

II Högsta antal våningar
0,0 Högsta byggnadshöjd


ADMINISTRATIVA BESTÄMMELSER

Genomförandetid

Genomförandetiden är 5 år från den dag planen vinner laga kraft

GRUNDKARTANS BETECKNINGAR

- Gränspunkt, inmätt eller beräknad
- Fastighetsgräns
- Annan gräns för område för ledningsrätt
- 1 Registernummer för fastighet med kvartersnamn
- 1:1 Registernummer för fastighet med traktamn
- lr Ledningsrätt
- [] Byggnad i allmänhet
- [] Bostadshus med takkontur resp hustiv
- [] Staket
- [] Slänt
- [] Gata, väg
- [] Bro
- [] Belysningsstolpe
- + 0,0 Avvägd höjd

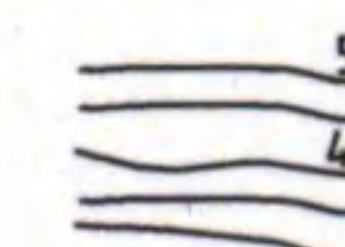

Höjdkurvor (med 0,5 meters ekvidistans)


Koordinatsystem: Sweref 99 18 00

Höjdsystem: RH2000

Grundkarta med fastighetsredovisning upprättad 2014-09-11

Yvonne Bengtsson
Kartingenjör

Skala 1:1000 A3-format

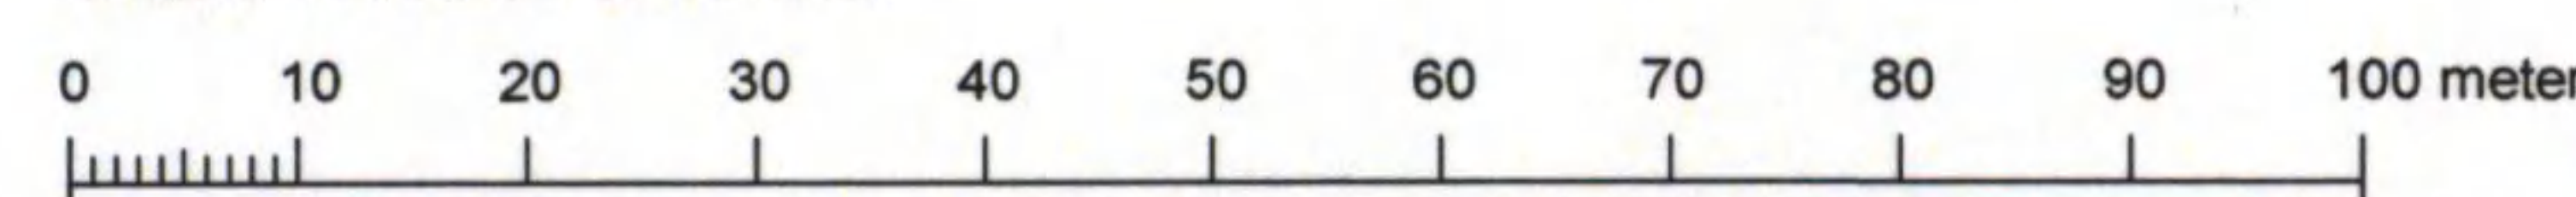

Dnr 2014-00770-214

Till planen hör:		☐ Miljökonsekvensbeskrivning		☐ Utåtande efter utställning
☐ Planprogram	☐ Fastighetsförteckning	☐ Samrådsredogörelse	☐	☐
☒ Planbeskrivning	☐ Illustrationskarta	☐	☐	☐
☐ Genomförandebeskrivning				
Ändring av detaljplan för kv HUNDÄXINGEN (0181K-P891 B) vid Klockarvägen inom Geneta				
Södertälje kommun		Stockholms län		Beslutsdatum
Planen handläggs enligt PBL 2010:900		Godkännande		Instans
Samhällsbyggnadskontoret		Antagande		
Upprättad 2014-11-24		Reviderad		
2015-01-27 §9		Laga kraft		
2015-02-23				
Urban Dahlberg Plan- och Bygglövschef				Bengt Lindskog Arkitekt
0181K-P1674 A				