


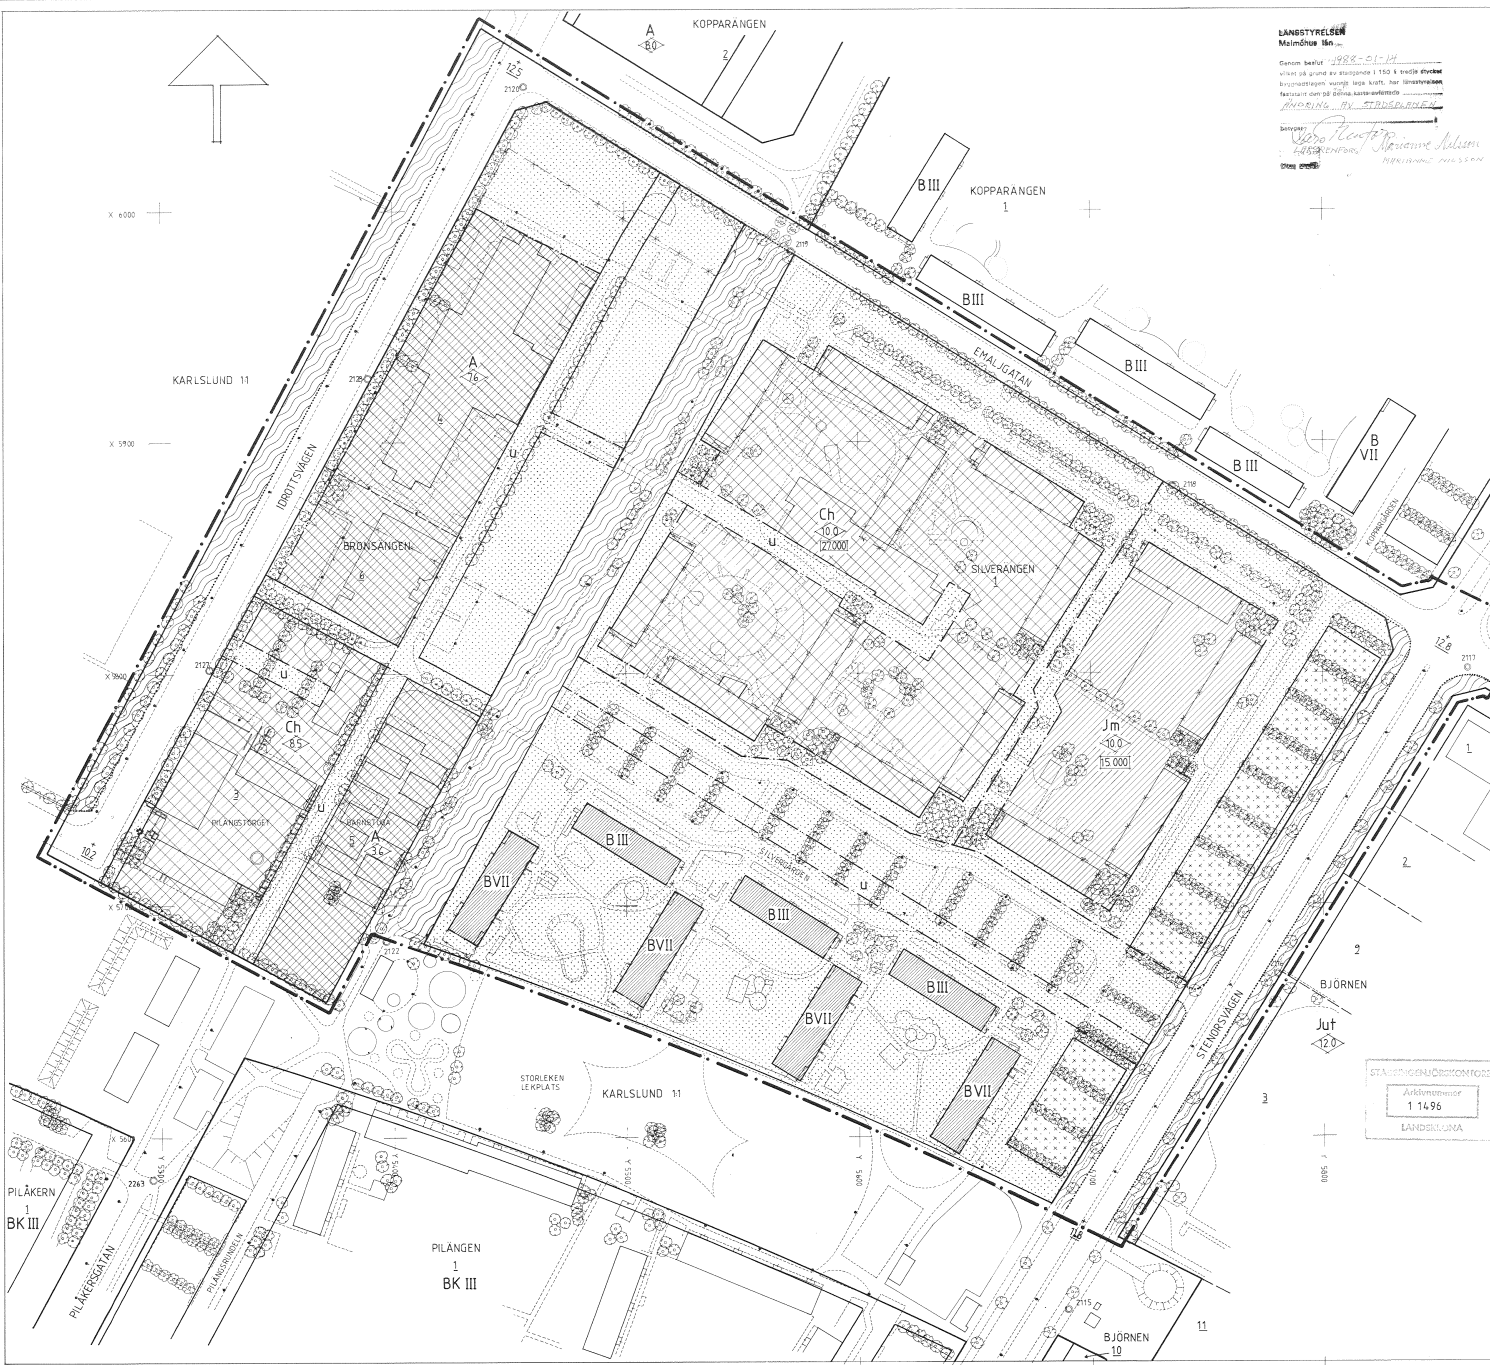

LANDSTYRELSEN
Malmöhus län

FÖRSLAG TILL ÄNDRING AV STADSPLANEN FÖR KVARTEREN SILVERÄNGEN OCH BRONSÄNGEN I LANDSKRONA

UPPRÄTTAT PÅ STADSARKITEKTKONTORET
LANDSKRONA DEN 2 FEBRUARI 1987

ULLF BUNNE
STADSARKITEKT
GRUNDKARTANS RIKTIGHET BESTYRKES

P. Åkerfeldt
STADSPLANEARKITEKT

ANDERS HOLM
CIVILINGENJÖR

GRUNDKARTAN UPPGJORD VID
FASTIGHETSKONTORET LANDSKRONA

- BETECKNINGAR
- FASTIGHETSGRÄNS
 - 1 REGISTERNUMMER FÖR FASTIGHET
 - BYGGNAD
 - STAKET
 - SLANT
 - TRÄD
 - VAG
 - BELYSNINGSTOLPE
 - RUTNATSPUNKT
 - POLYGONPUNKT

- STADSPLANEGRÄNS BELÄGEN 3 METER UTANFÖR
 - FASTSTÄLLESGRÄNS
 - GÄLLANDE OMRÅDESGRÄNS
 - OMRÅDESGRÄNS
 - GÄLLANDE BESTÄMMELESGRÄNS
 - BESTÄMMELESGRÄNS
 - OMRÅDESGRÄNS FRÅN VILKEN MINRE AVVIKELSER I VISSA FALL FÅR GÖRAS
- AVSEDD ATT UTGÅ

- ALLMÄN PLATS, GATA ELLER TORG
- ALLMÄNT ANDAMÅL
- BOSTÄDER
- CENTRUMBEBYGGELSE
- SMÅINDUSTRI
- MARK SOM INTE FÅR BEBYGGAS
- LEDNINGSOMRÅDE
- ANTAL VÄNINGAR
- BYGGNADSHÖJD
- BYGGNADSAREAL I KVADRATMETER
- GÄLLANDE GATUHÖJD

1987-06-22 § 117 BLEV PÅ DENNA KARTA TEKNISKT FÖRSLAG TILL ÄNDRING AV
STADSPLANEN AV KOMMUNFULLMÄKTIGE I LANDSKRONA ANTAGET BETYGAR
I TJÄNSTEN

Ingemar Sundh
KOMMUNFULLMÄKTIGES SEKRETERARE

10 0 50 100 MET
SKALA 1:1000