


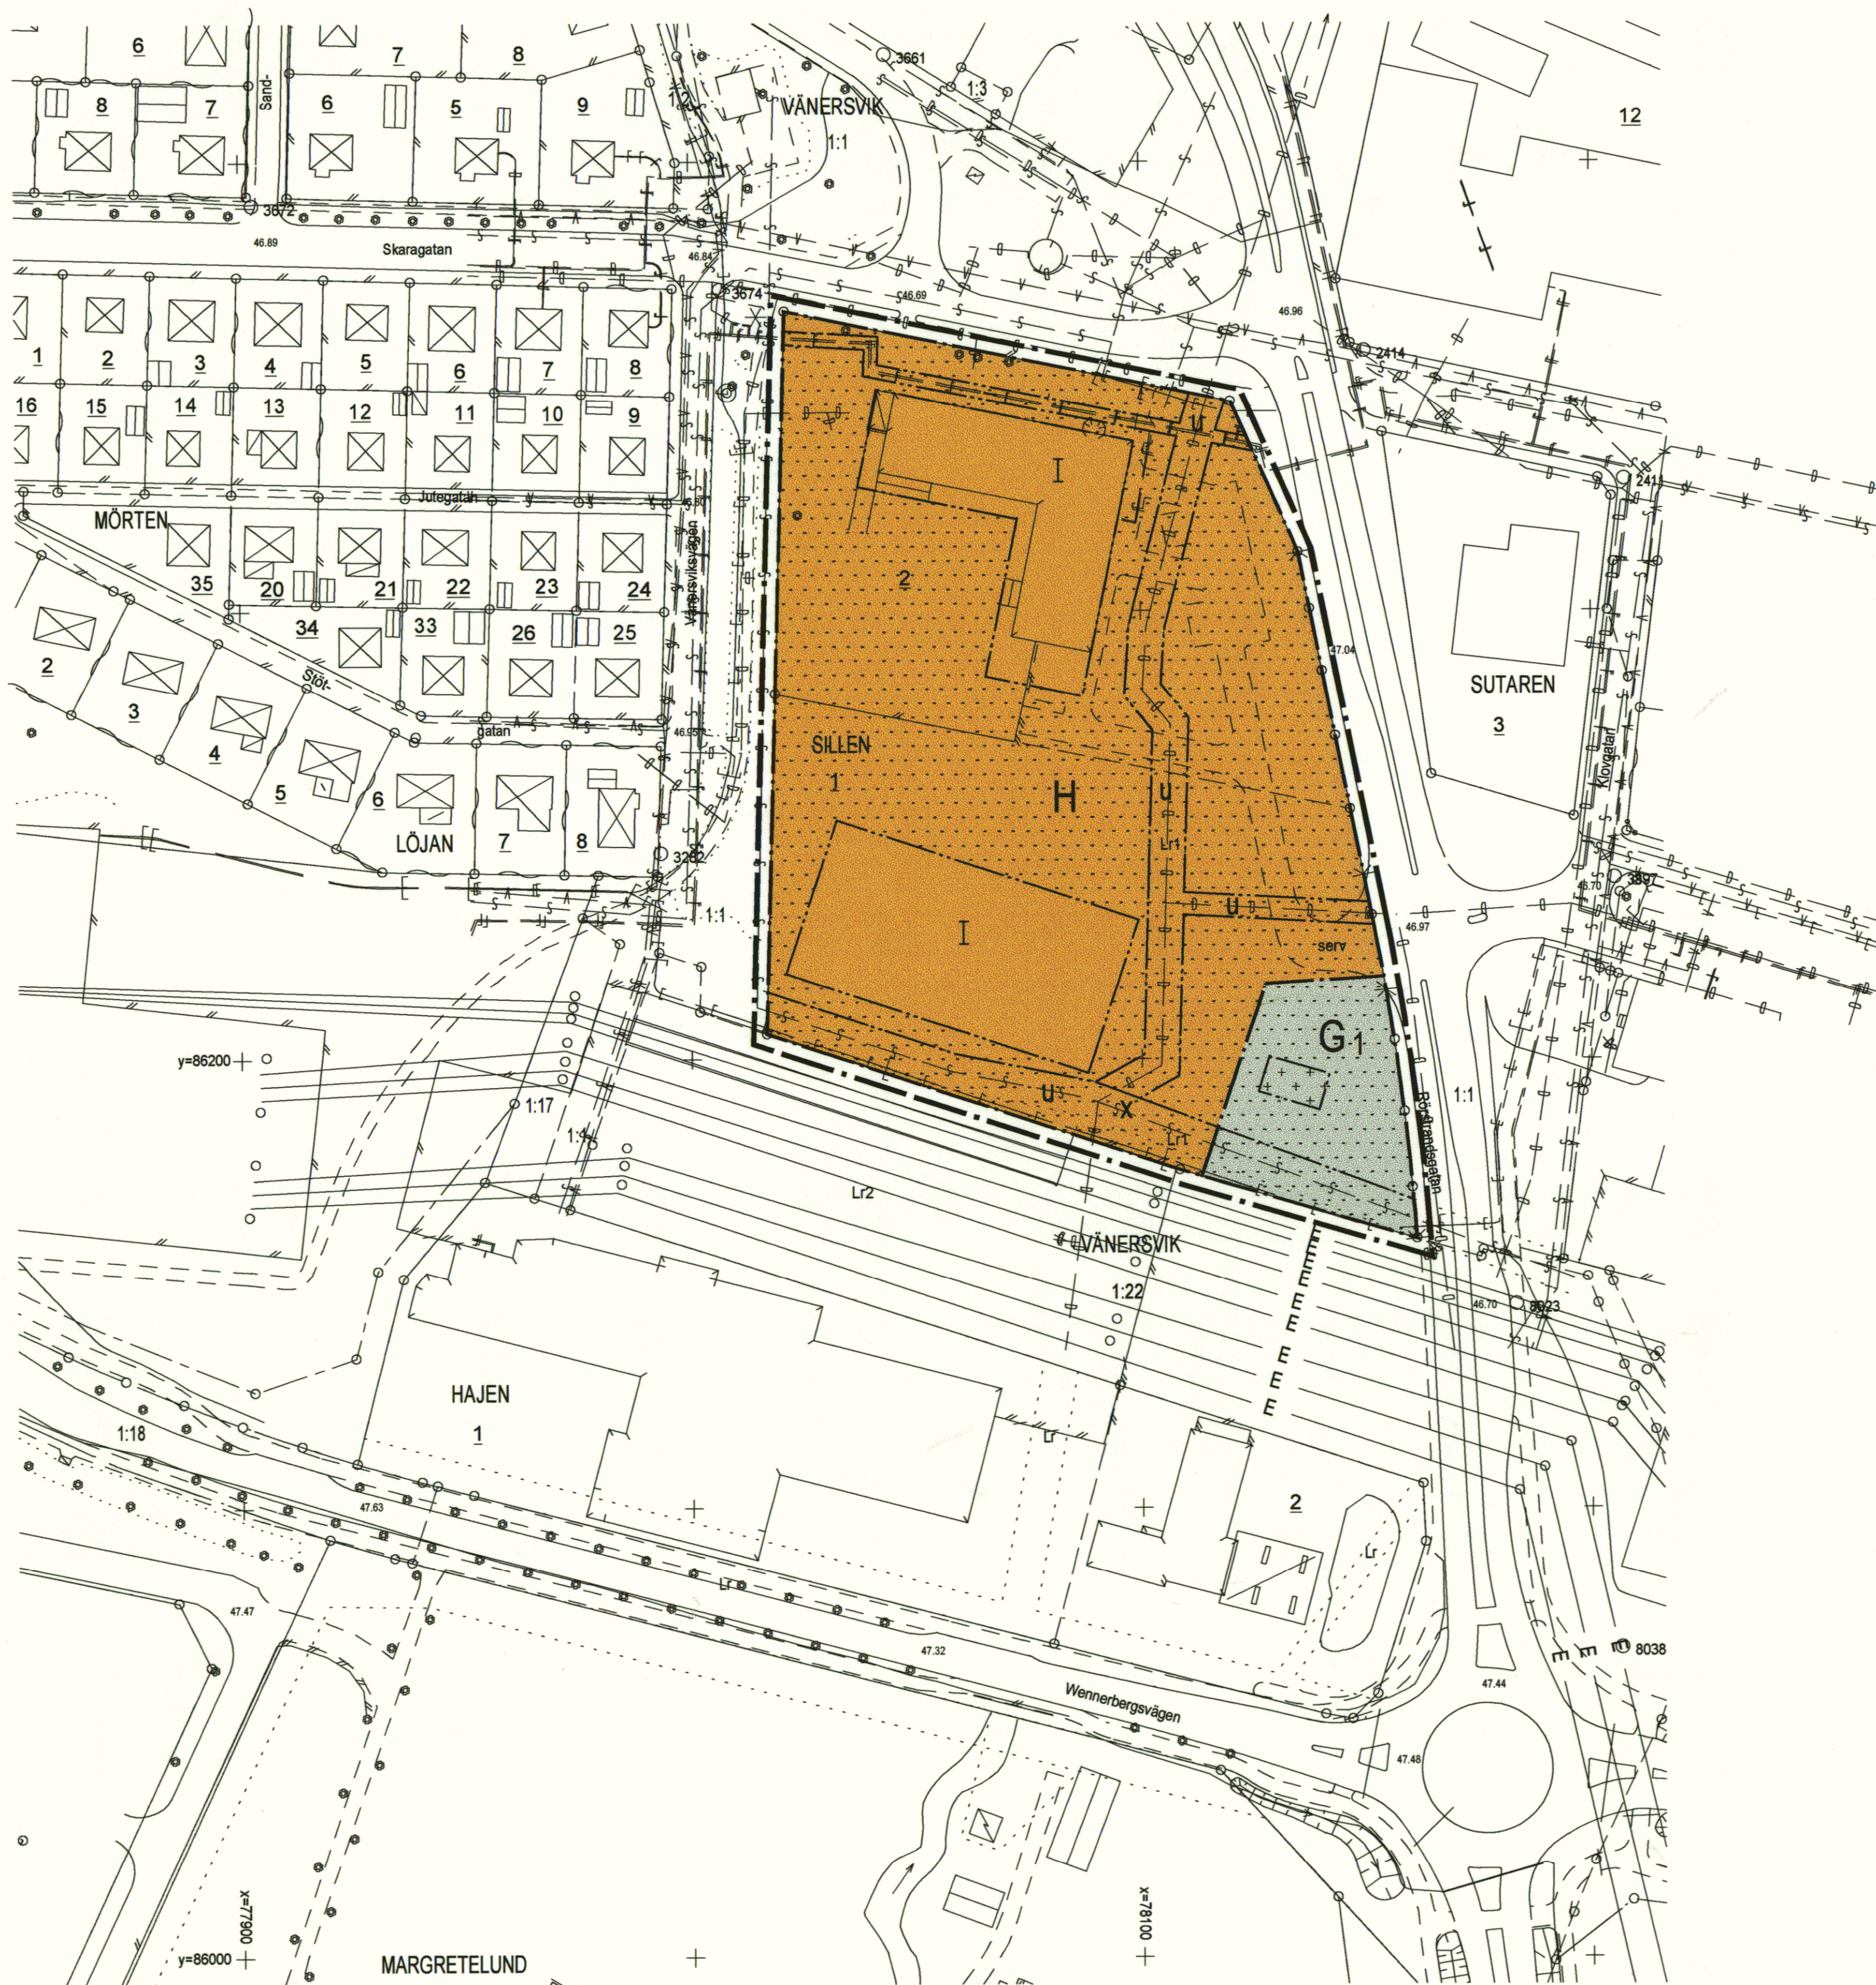

PLANKARTA

PLANBESTÄMMELSER

Följande gäller inom områden med nedanstående beteckningar. Där beteckning saknas gäller bestämmelsen inom hela planområdet. Endast angiven användning och utformning är tillåten.

GRÄNSBETECKNINGAR

- Linje ritad 3 m utanför planområdets gräns
- Användningsgräns
- Egenskapsgräns

ANVÄNDNING AV KVARTERSMARK

- H Handel
- G1 Bensinstation

BEGRÄNSNING AV MARKENS BEBYGGANDE

- Marken får inte bebyggas
- Marken får endast bebyggas med tak över pumpanläggning
- Marken skall vara tillgänglig för allmänna underjordiska ledningar
- Marken skall vara tillgänglig för allmän gång- och cykeltrafik

BYGGNADSTEKNIK

Bebyggelsen skall anslutas till kommunens fjärrvärmenät

UTFART

- Utfart får inte anordnas

UTFORMNING


- I Högsta antal våningar

GENOMFÖRANDETID

Genomförandetiden är 10 år från den dag planen vinner laga kraft

GRUNDKARTANS BETECKNINGAR

- Fastighetsgräns
- Fastighetsbeteckning
- Byggnader, fasadlinjer redovisade
- Staket
- Häck
- Gata
- Elledning
- Avvägd höjd
- Rutnätspunkt

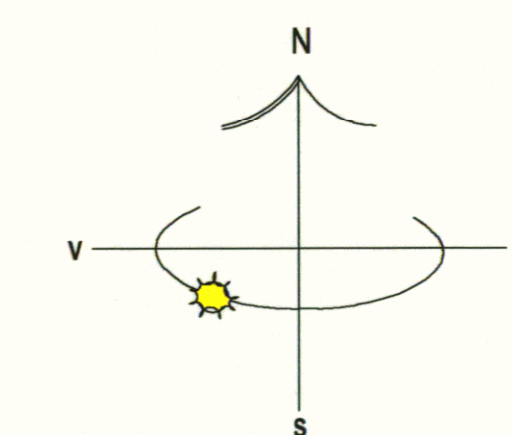

UPPLYSNINGAR

- Till planen hör:
 - plankarta med bestämmelser
 - planbeskrivning
 - genomförandebeskrivning
 - illustrationskarta

Detaljplan för kv Sillen
(Vänersvik)
Lidköpings kommun

Upprättad i april 2002, reviderad i maj 2002

Kjell Larsson
stadsarkitekt

Kjell Hågerström
planarkitekt

Skala 1:1000

0 10 20 30 40 50 100m

303

BN godkännande 2002-08-28 § 119
KF antagande 2002-09-23 § 106
Lagkraftvinnande 2003-04-10



LIDKÖPINGS KOMMUN
STADSBYGGNADSKONTORET
"Var en vecka och levande stad och bygg"