

Förslag till ändring och utvidgning av stadsplanen för Sundsvall beträffande del av GÄRDEDALEN

Upprättat på Stadsplanekontoret i februari 1966

Bo Wideqvist KULL
Stadsplanearkitekt

Carl Eskil Wallrudh
Stadsplaningenjör

Förslaget antaget av Stadsfullmäktige i Sundsvall den 19 december 1966 nr. 415, betygat av tjänstens vägnar: Sten Zackari
Sekreterare

Reviderat i enlighet med Byggnadsnämndens beslut den 23 maj 1966 nr 448

BETECKNINGAR

Grundkartan

- Kvartersgräns sammanfallande med fastighetsgräns
- Fastighetsgräns
- Bostadshus resp. uthus
- Industri eller verkstadsbyggnad
- Staket
- Häck
- Stenmur
- Stådmur
- Elektrisk högspänningsledning med inmåttad stöd
- Bro över vattendrag
- Väg
- Väg med trumma
- Bank
- Dike
- Vattendrag
- Höjdnur
- Triangelpunkt
- Polygonpunkt
- Gränsmärke
- Rutnätspunkt
- Nummer å rättslig resp. administrativ bildad tomt
- Stadsåga resp. jordregister
- Littera å samfällt område
- Fornlämning resp. fornlämningsområde

STADSPANEKARTA

Gränsbeteckningar

- Stadsplanegräns
- Gällande områdes- och bestämmelsegräns
- Gällande områdes- och bestämmelsegräns avsedd att utgå
- Kvarters- och annan områdesgräns
- Särskild områdesgräns (anordnande av stängsel)
- Särskild områdesgräns (utfartsförbud)
- Bestämmelsegräns
- Gränslinjer ej avsedda att fastställas

Områdesbeteckningar

- Allmän plats
- Gata eller torg
- Park eller plantering

Byggnadszoner

- B Område för bostadsändamål
- BF Område för bostadsändamål fristående hus
- BH Område för bostads- och handelsändamål
- H Område för handelsändamål
- J Område för industriändamål
- BJ Område för bostads- och småindustriändamål
- M Område för motorfordonsserviceändamål



Specialområden

- Ta Område för motortrafikändamål
- El Område för högspänningsledning
- Es Område för transformatorstation
- Up Område för pumpstation

Övriga beteckningar

- Jp Hp Mark som ej får bebyggas
- u Mark som ej får bebyggas (skyddsområde)
- x Mark tillgänglig för underjordiska ledningar
- el Mark tillgänglig för allmän gångtrafik
- +00 Säkerhetsområde för högspänningsledning
- +00 Gällande gathöjd
- +00 Gällande gathöjd avsedd att utgå
- +00 Gathöjd
- I II Antal våningar
- I k Antal våningar souterrengrävning
- +00 Byggnadshöjd räknad från stadens nollplan

Gräns för område som undantogs från fastställelse

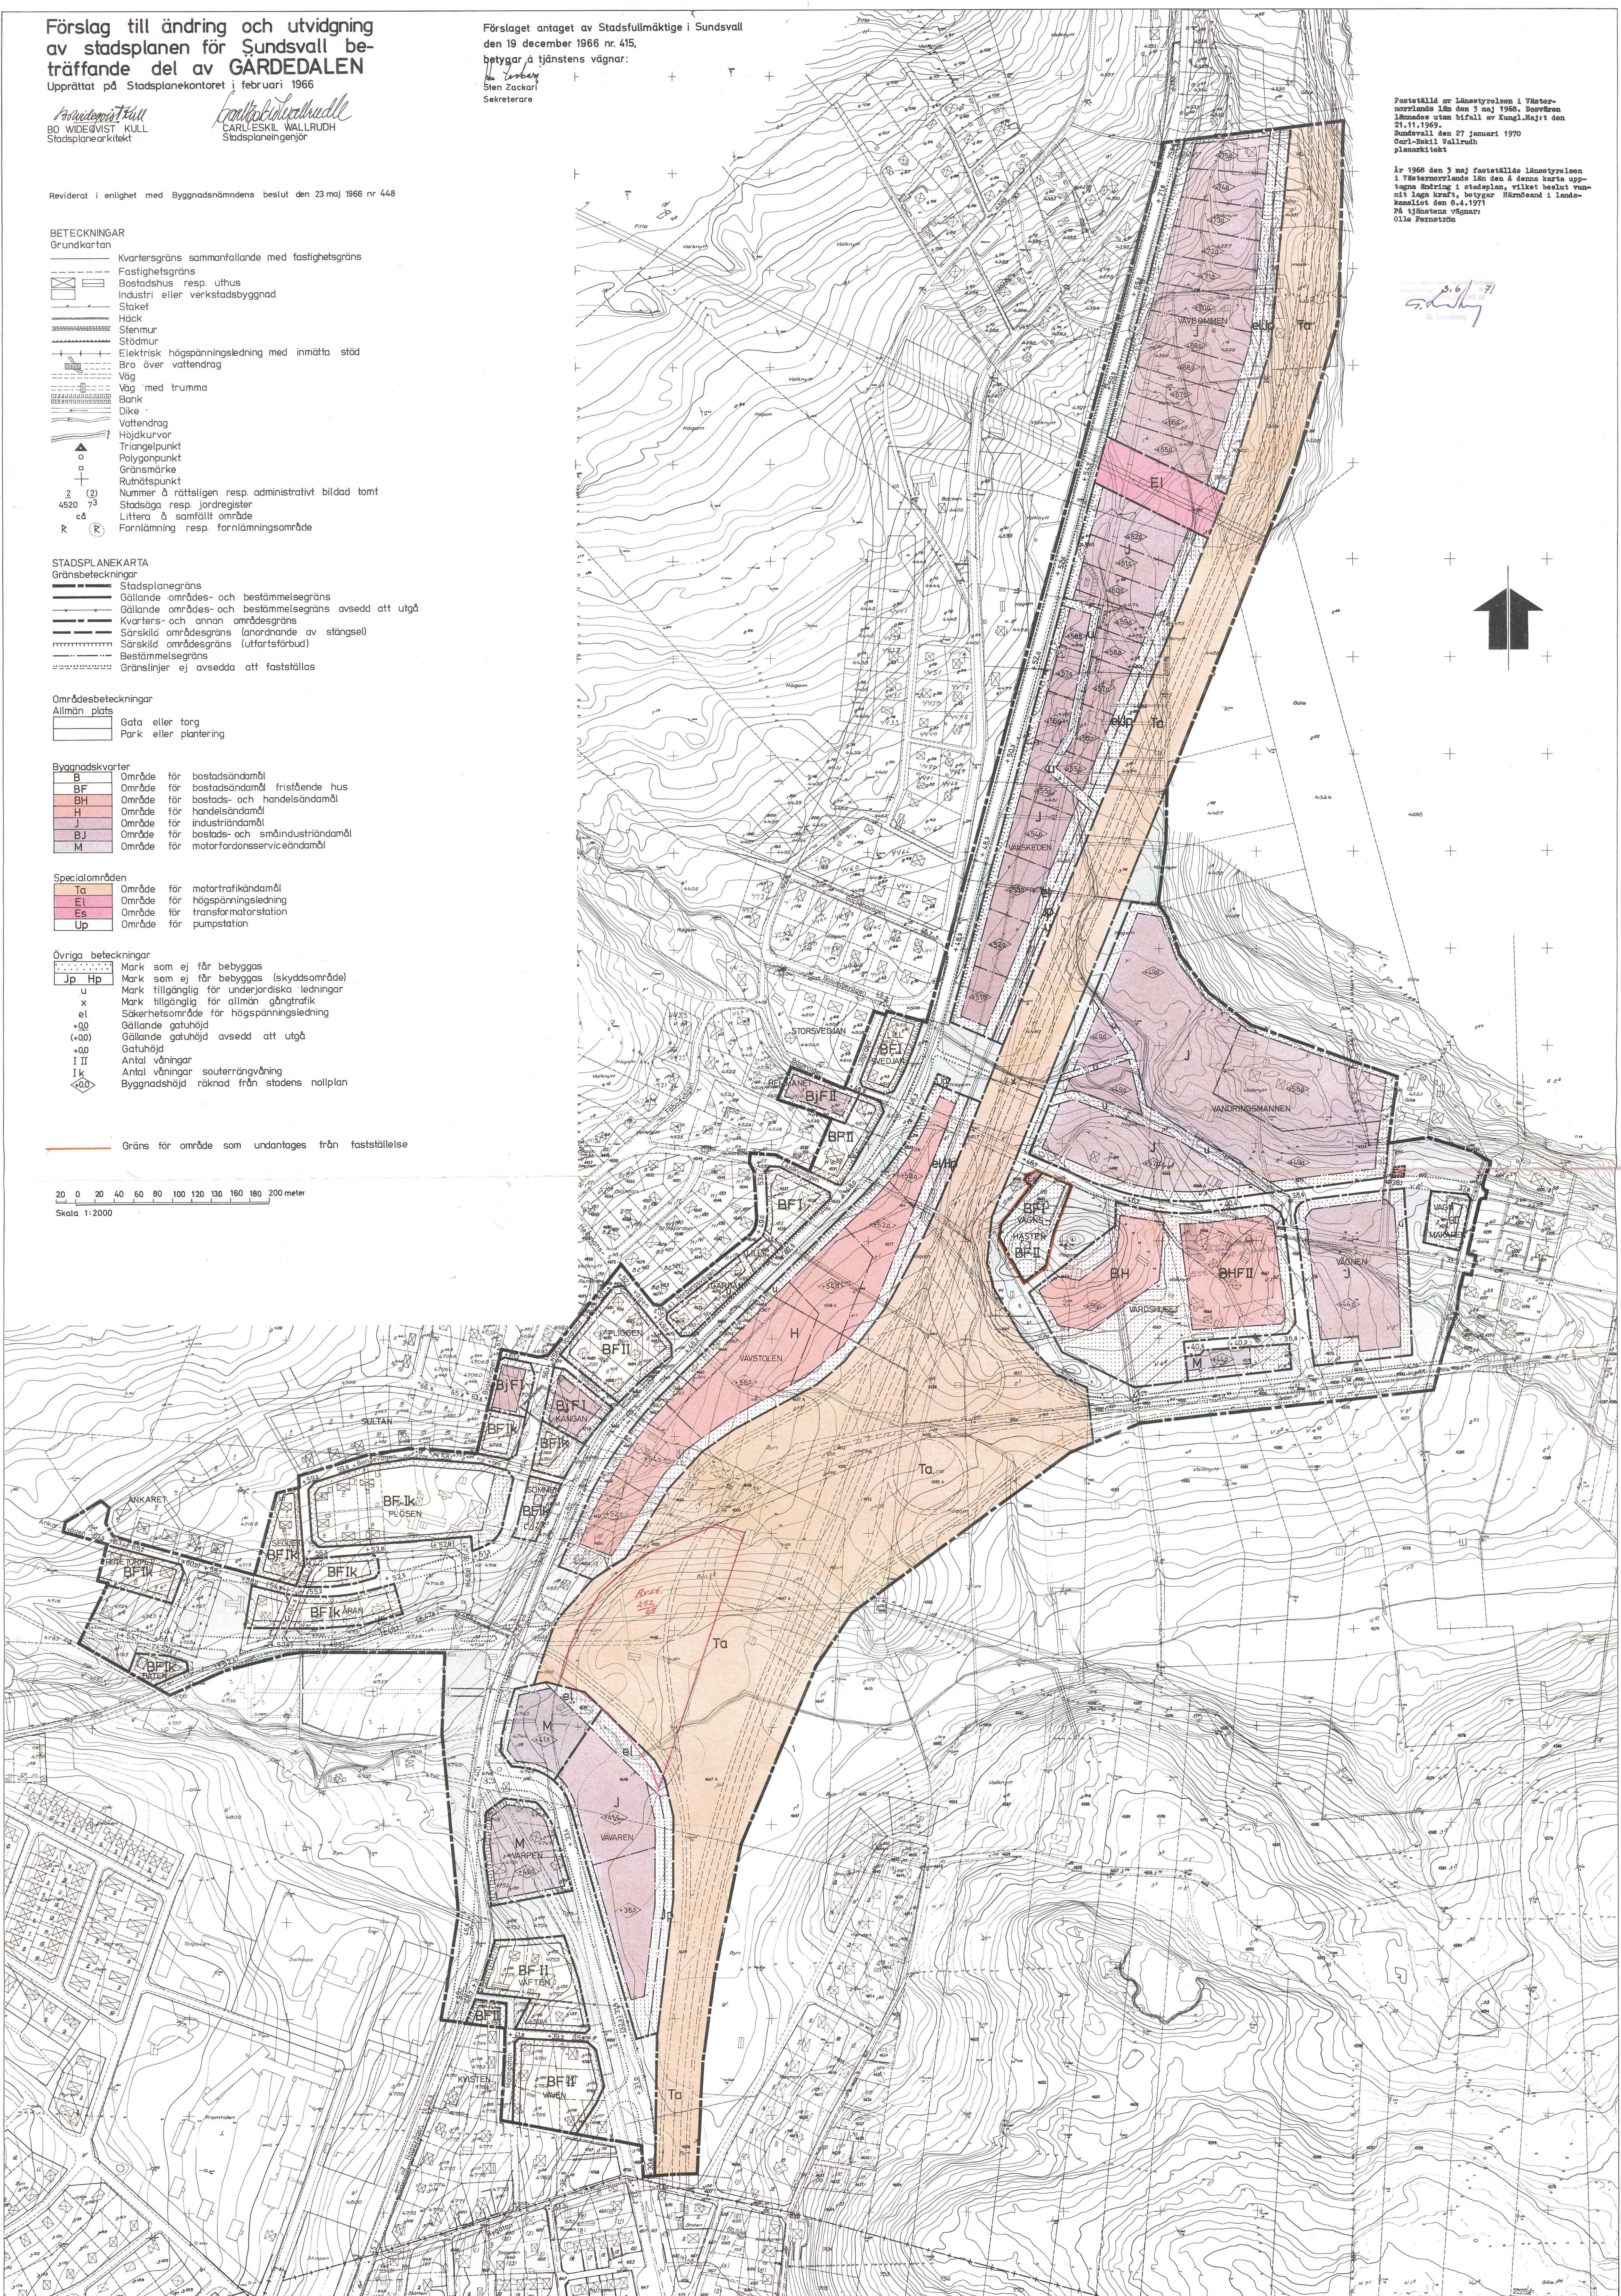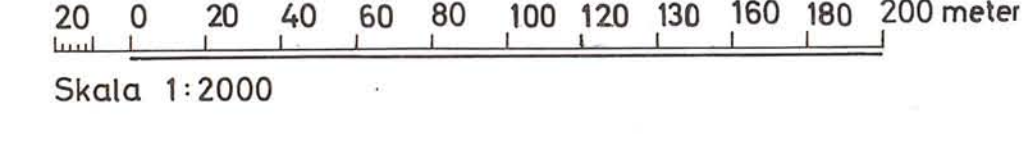

Fastställt av Länsstyrelsen i Västerbotten den 3 maj 1968. Beskriven i Sundsvall den 27 januari 1970. Carl-Eskil Wallrudh planarkitekt

I 1968 den 3 maj fastställde länsstyrelsen i Västerbotten läns den 4 samma karta upptagna ändring i stadsplan, vilket beslut vann till laga kraft, betygat Härnösand i landskapet den 8.4.1971. På tjänstens vägnar: Olle Bernsten

Carl-Eskil Wallrudh
planarkitekt

