


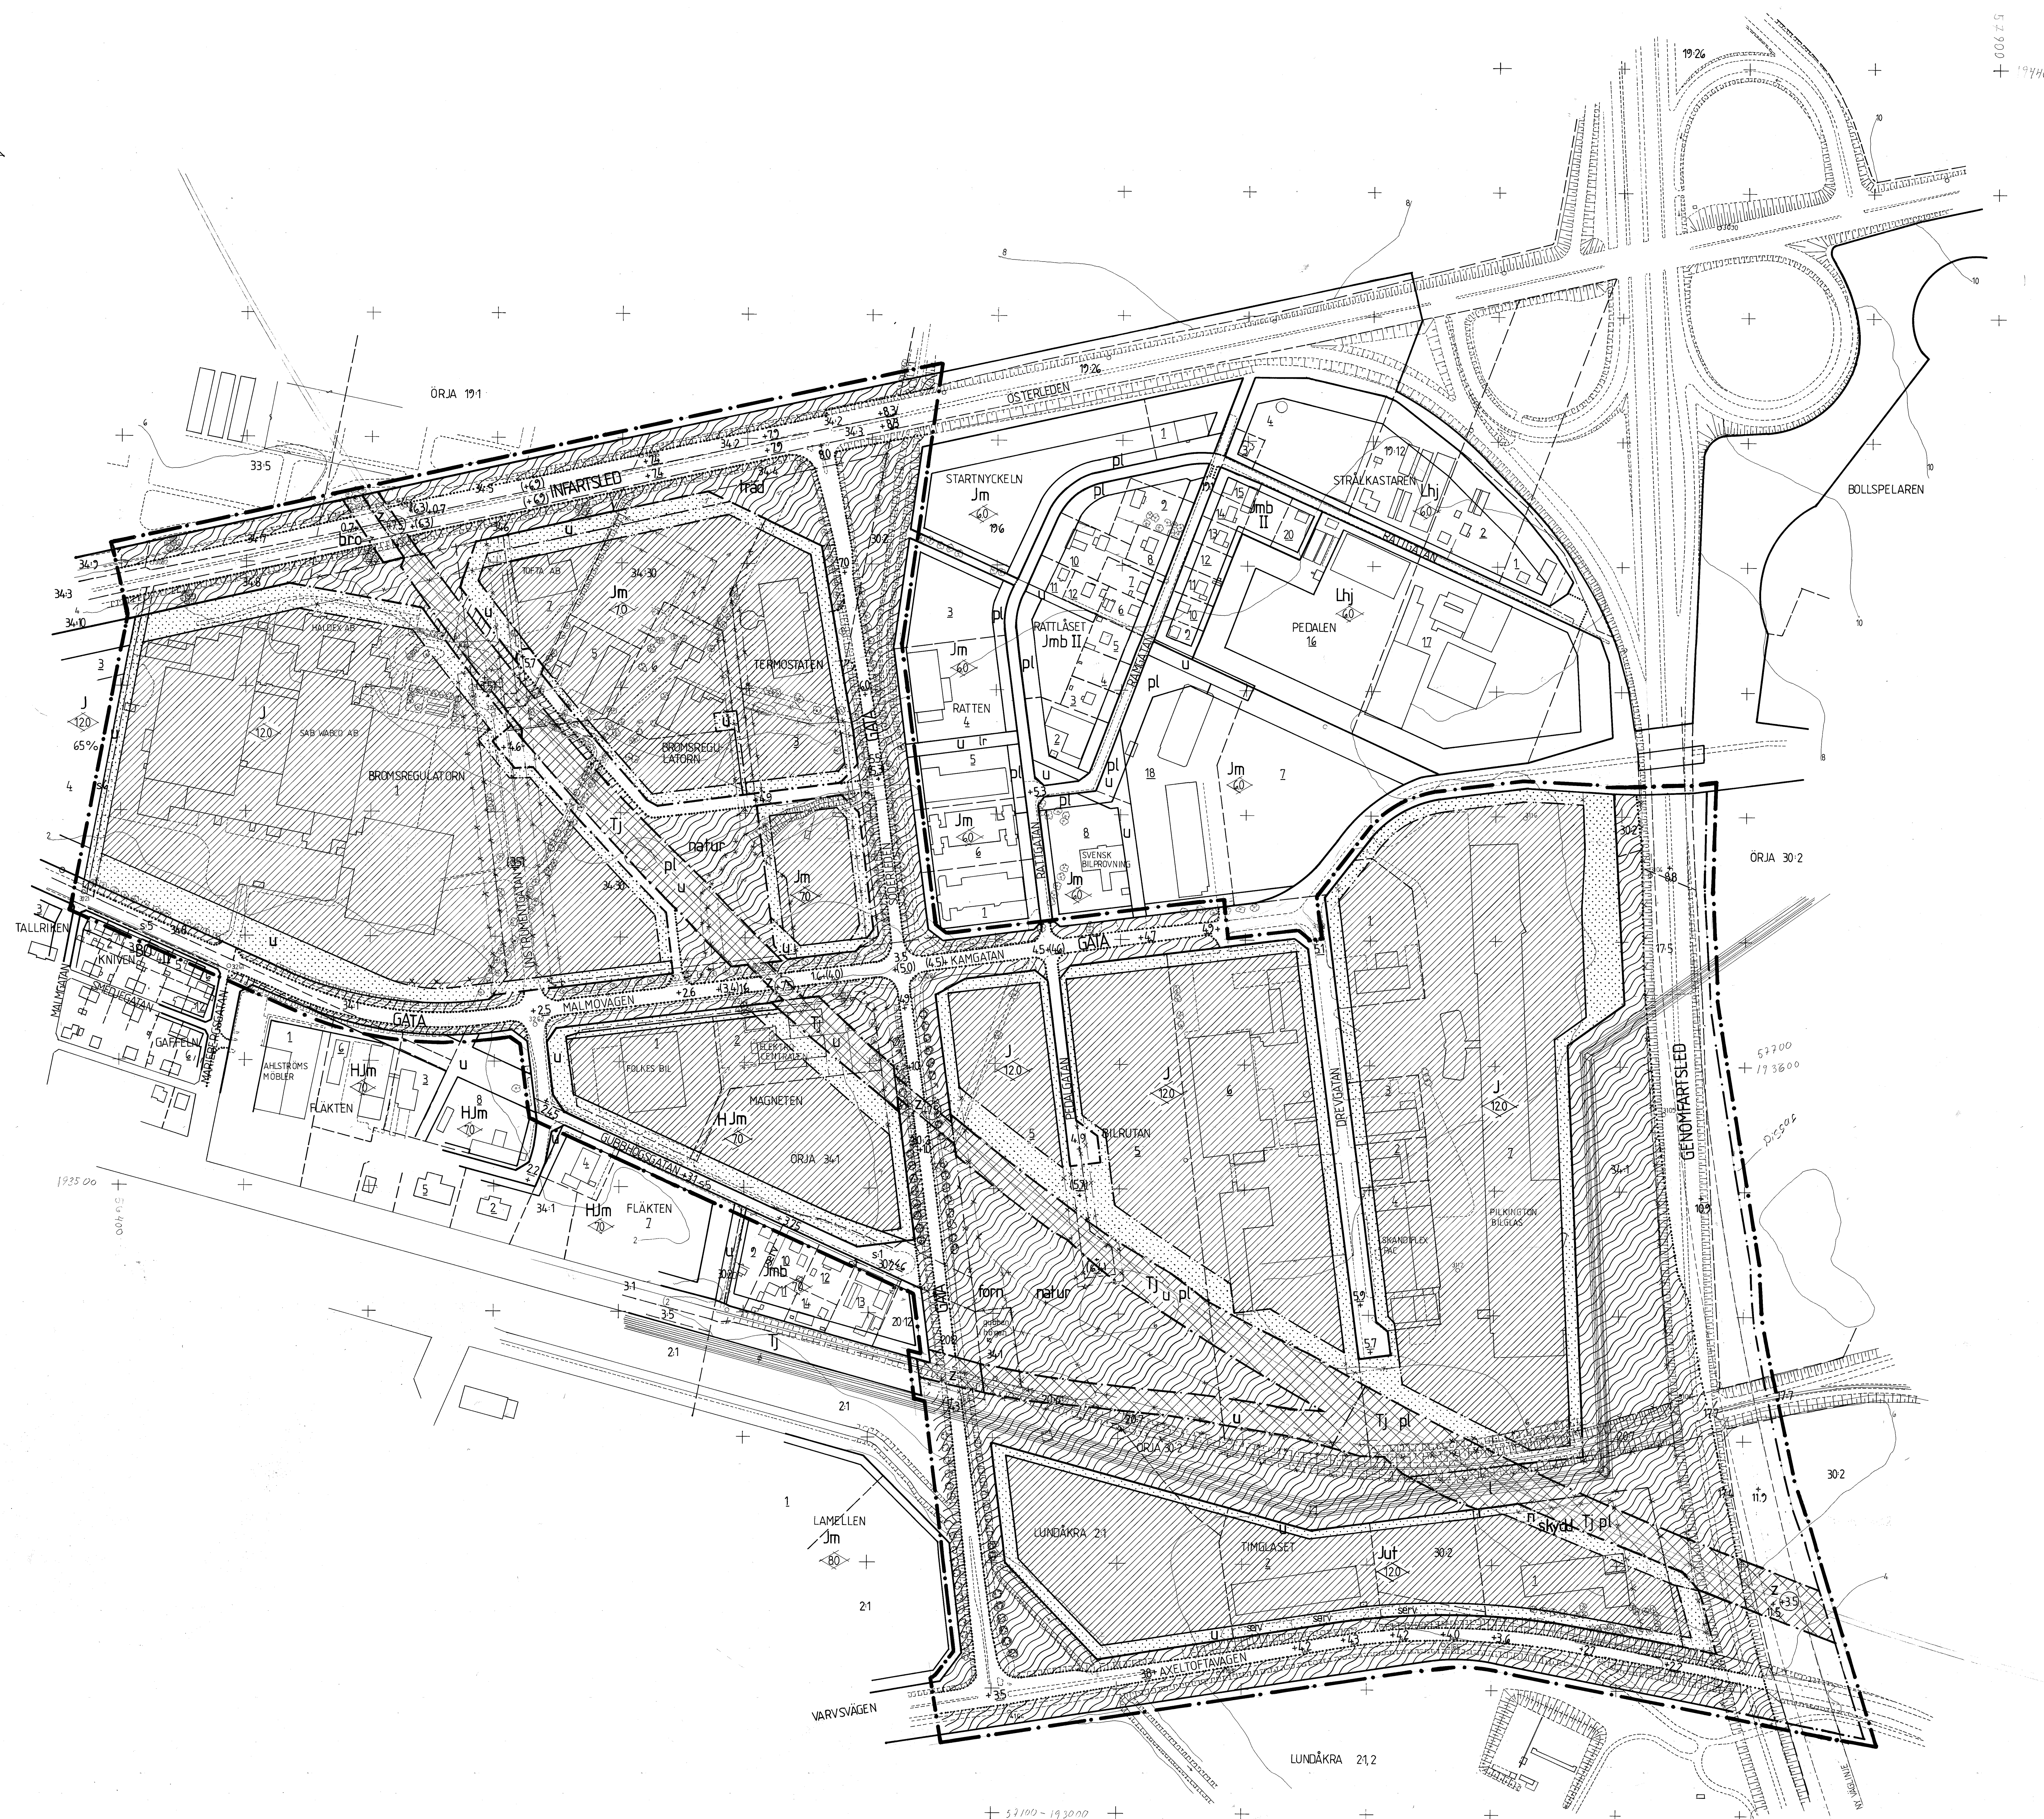

- BETECKNINGAR
 NIVÅKURVA
 FASTIGHETSGRÄNS
 5 REGISTERBETECKNING FÖR FASTIGHET
 BYGGNAD
 STAKET
 HACK
 VAG
 SLANT
 TRAD
 * FORNLÄMNING
 HÖGSÄNNINGSLEDNING
 JÄRNVAGSPÅR
 RUTNATSPUNKT
 POLYGONPUNKT

 DETALJPLANEGRÄNS BELAGEN & METER UTANFÖR PLANOMRÅDET
 ANVÄNDNINGSGRÄNS
 + + " AVSEDD ATT UTGÅ
 FÖRELÄGGEN ANVÄNDNINGSGRÄNS
 EGENSKAPSGRÄNS
 + + " AVSEDD ATT UTGÅ
 FÖRELÄGGEN EGENSKAPSGRÄNS
 PARKGRÄNS
 PARK
 HANDEL OCH SMÅINDUSTRI
 INDUSTRI
 SMÅINDUSTRI, BRANDSTATION
 JÄRNVAGSTRAFIK
 MARK SOM INTE FÅR BEBYGGAS
 form FORMINNE SKALL BEVARAS
 träd TRADKLOV KRAVS FÖR TRADFALLNING
 pl SKYDDSPANTERING
 u LEDNINGSMRÅDE
 ut KULVERTERADE TELEKABLAR
 z ALLMÄN KÖRTRAFIK
 gata ALLMÄN TRAFIK
 BYGGNADSHÖJD
 RÅLSÖVERKANT
 +00 GATUHÖJD
 GÄLLANDE GATUHÖJD
 (+0.00) " " AVSEDD ATT UTGÅ

 Bro GÅNG- OCH CYKELBRO
 l LUFTBUREN 130 KV KRAFTLEDNING
 naturf Allmänt naturområde
 n FÖRBUD MOT UPPLAG O.D.Y.L.
 skydd Skyddsområde eller staket

DETALJPLAN FÖR DEL AV
ÖRJA INDUSTRIOMRÅDE
I LANDSKRONA

UPPRÄTTAD VID STADSBYGGNADSKONTORET
LANDSKRONA DEN 15 NOVEMBER 1995 REVIDERAD DEN 6 FEBRUARI 1996

LANDSKRONA DEN 15 NOVEMBER 1925

Per Alex Petersen

PER ALEX PETERSEN
UTREDNINGSARKITEKT

GRUNDKARTANS RIKTIGHET BESTYRKES

Eva Åkesson

EVA ÅKESSON
LANTMÄTARE

GRUNDKARTAN UPPGJORD VID
STADSBYGGNADSKONTORET LANDSKRONA

GODKÄND AV BN 20 FEBRUARI 1996 § 23
 ANTAGEN AV KF 28 MAJ 1996 § 79
 LAGA KRAFT 10 APRIL 1997
 GENOMFÖRANDETID SIUTAR

☐ SAMRÅDSHANDLING
☐ UTSTÄLLNINGSHANDLING
☒ ANTAGANDEHANDLING

50 0 50 100 150 200 METER

SKALA 1: 2000