



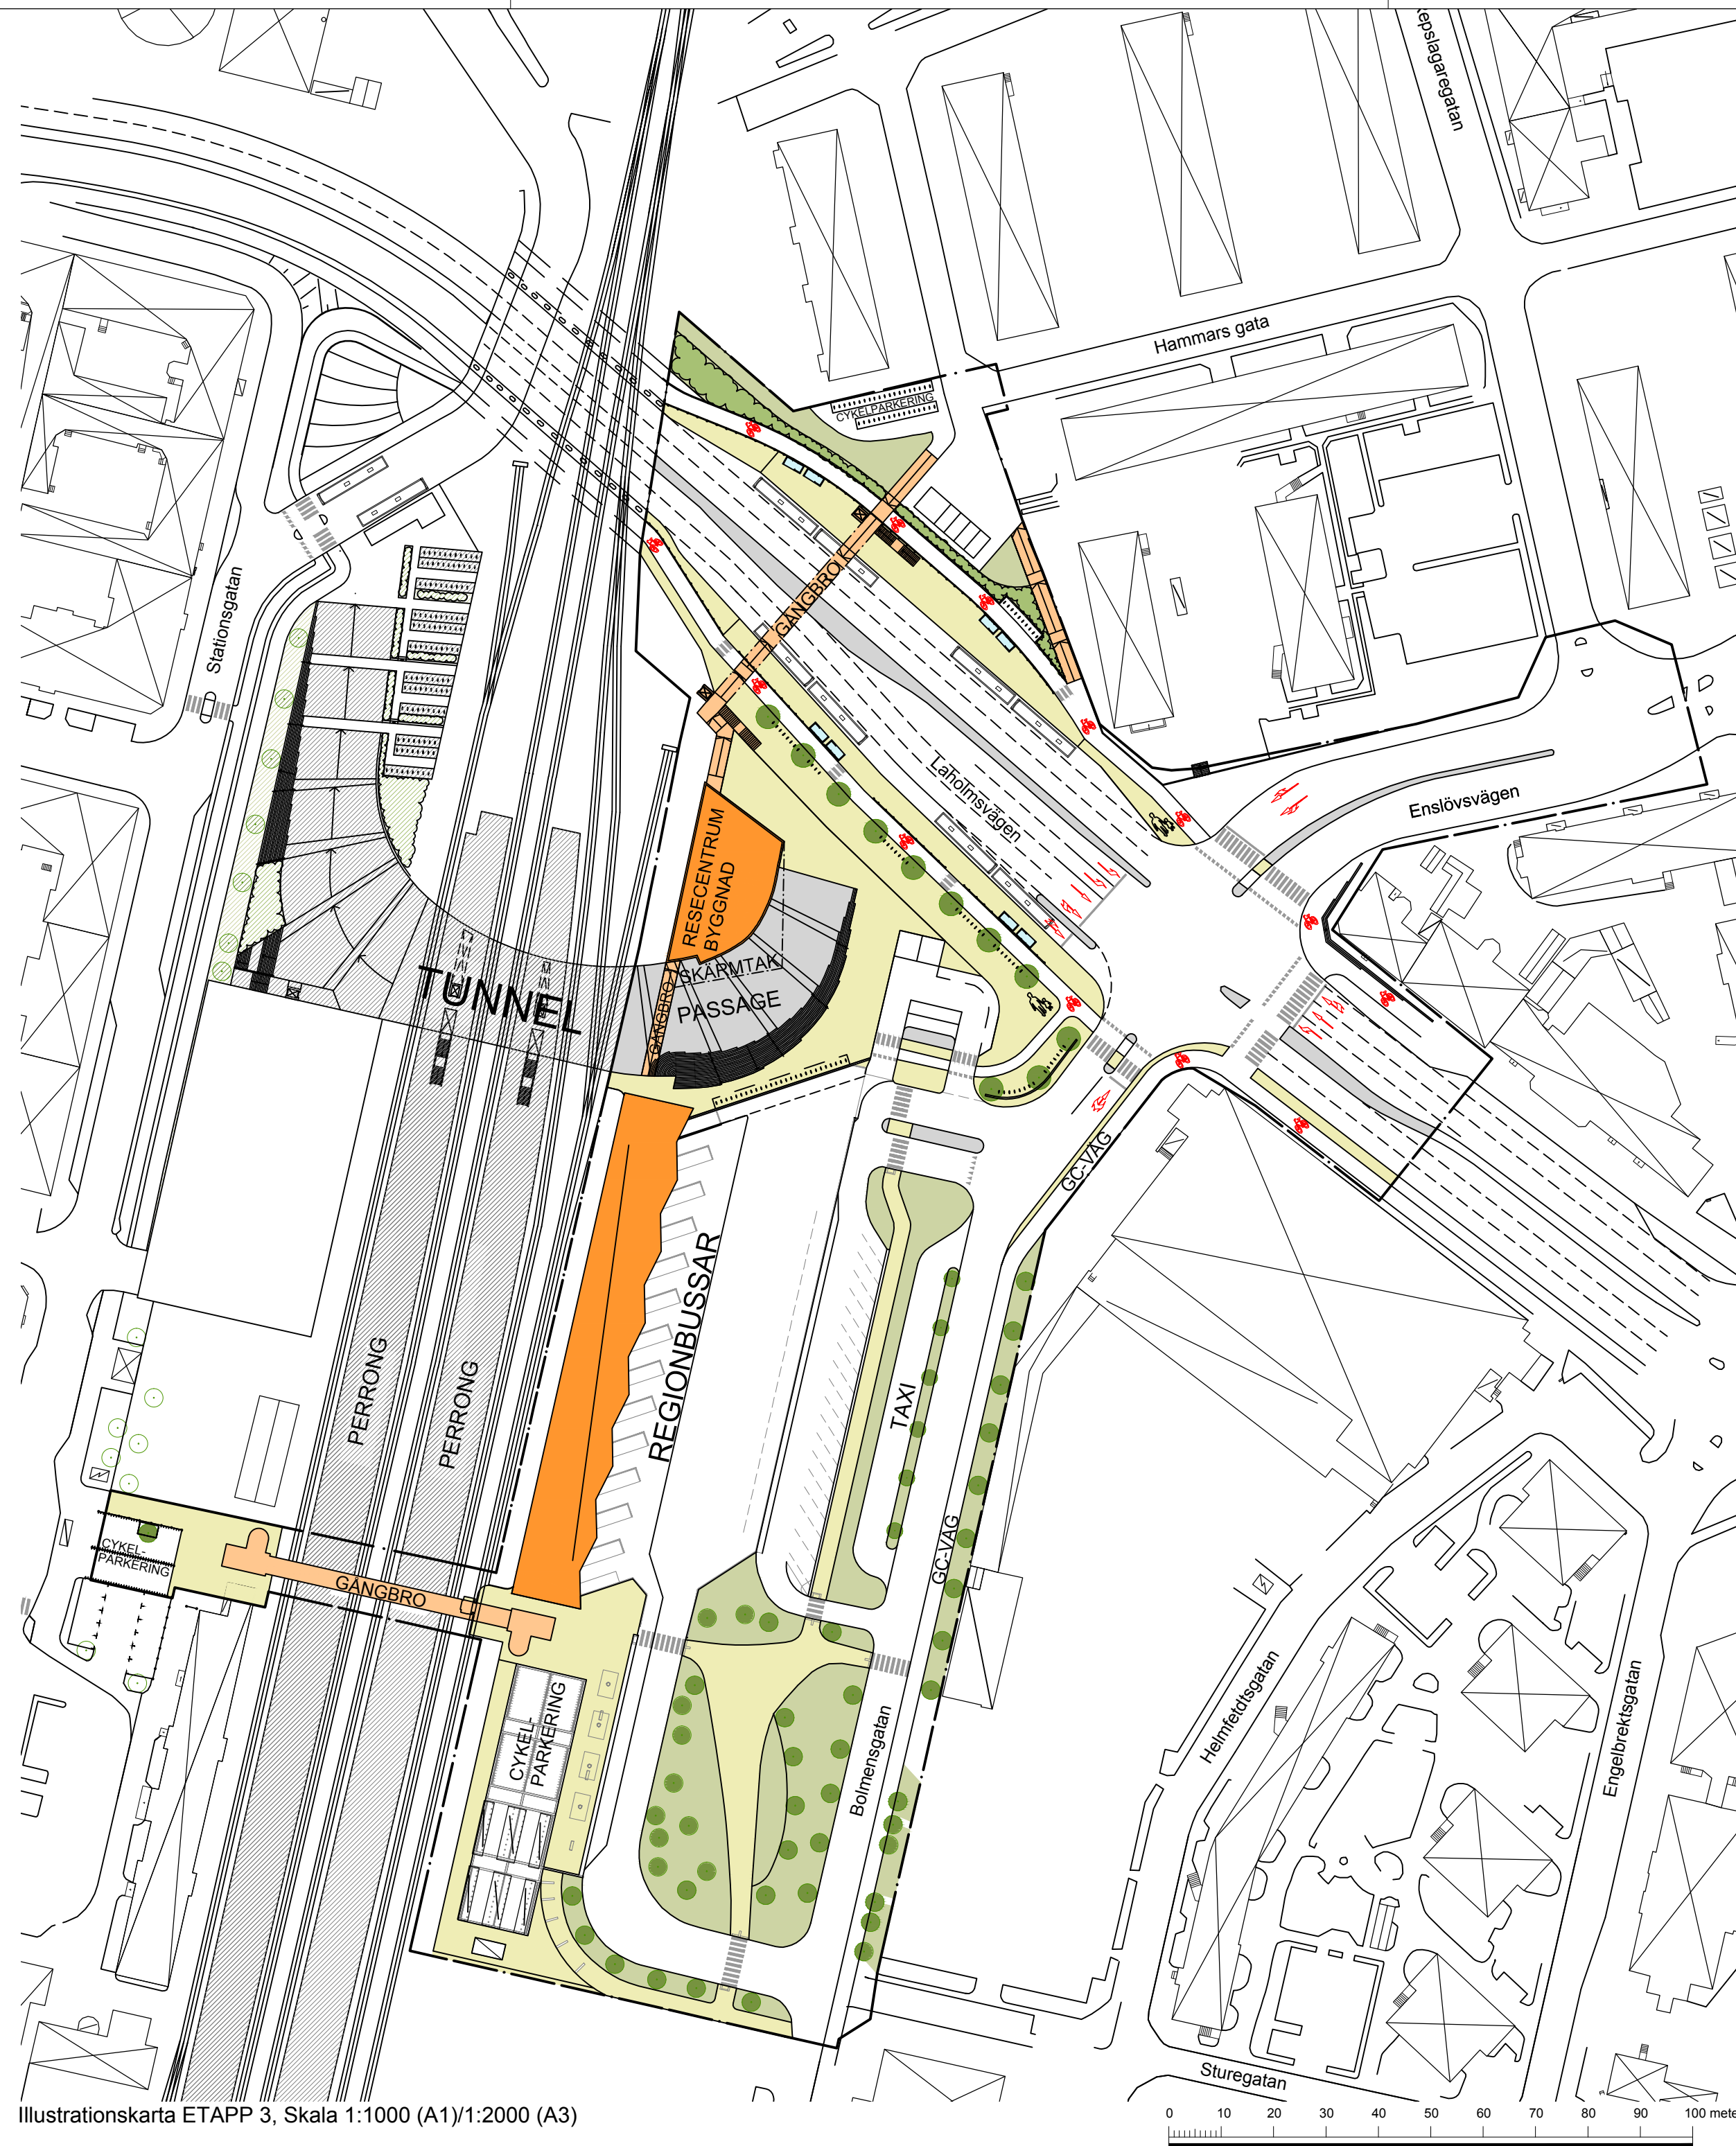

- TECKENFÖRKLARING
- Byggnader/tak
 - Gångbroar, trappor, ramper
 - Gångytor
 - Passage; sluttande plan under spårområde
 - Vegetation
 - Framtida etapper
 - Träd
 - Möjligt skärmtak
 - Planområdesgräns

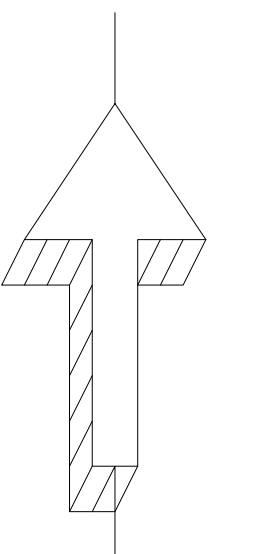

ANTAGANDEHANDLING			
ILLUSTRATIONSKARTA TILL DETALJPLAN FÖR			
del av HALMSTAD 2:16 m. fl. RESECENTRUM			
HALMSTAD			
Upprättad av Samhällsbyggnadskontoret			
Cecilia Bergström Planchef	Tina Wagner Planarkitekt	Henrik Eliasson CAD-ritning	
Beslut om: Programsamråd av BN Samråd av KS Uställning av KS Godkännande av KS Antagande av KF Laga kraft (MÖD)	Datum: 27 januari 2010 29 april 2013 3 september 2013 26 november 2013 17 december 2013 4 nov 2014	Till planen hör: Program Behovsbedömning av miljöbedömning Plankarta Illustrationskarta Planbeskrivning inkl. genomförandebeskrivning Fastighetsförteckning Miljökonsekvensbeskrivning Programsamrådsredogörelse inkl. minnesanteckningar Samrådsredogörelse Utlåtande	