

Förslag till delvis upphävande, ändring
och utvidgning av stadsplanen
för del av stadsdelen

ODENSLUND i
ÖSTERSUND

(Del av Odensviksskogen m.m.)




uppgjort av stadsarkitekten i Östersund
i mars 1963.

STADSPLANEKARTA

Östersund den 26 mars 1963.
Stadsarkitekt

IFRÅGAVARANDE STADSPLANEÄNDRING HAR FASTSTÄLLTS GENOM
LÄNSSTYRELSENS I JÄMTLANDS LÄN RESOLUTION DENNA DAG.
ENÄR JÄMLIKT STADGÄNDET I 150 § TREDJE STYCKET BYGGNADSLAGEN
KLAGAN EJ MÅ FÖRAS ÖVER RESOLUTIONEN, HAR DENNA VUNNIT
LAGA KRAFT; BETYGAR.
ÖSTERSUND I LANDSKANSLIET DEN 11 OKTOBER 1963.
PÅ TJÄNSTENS VÄGNAR:

Van Hammar
(CLAES HAMMARSKJÖLD)

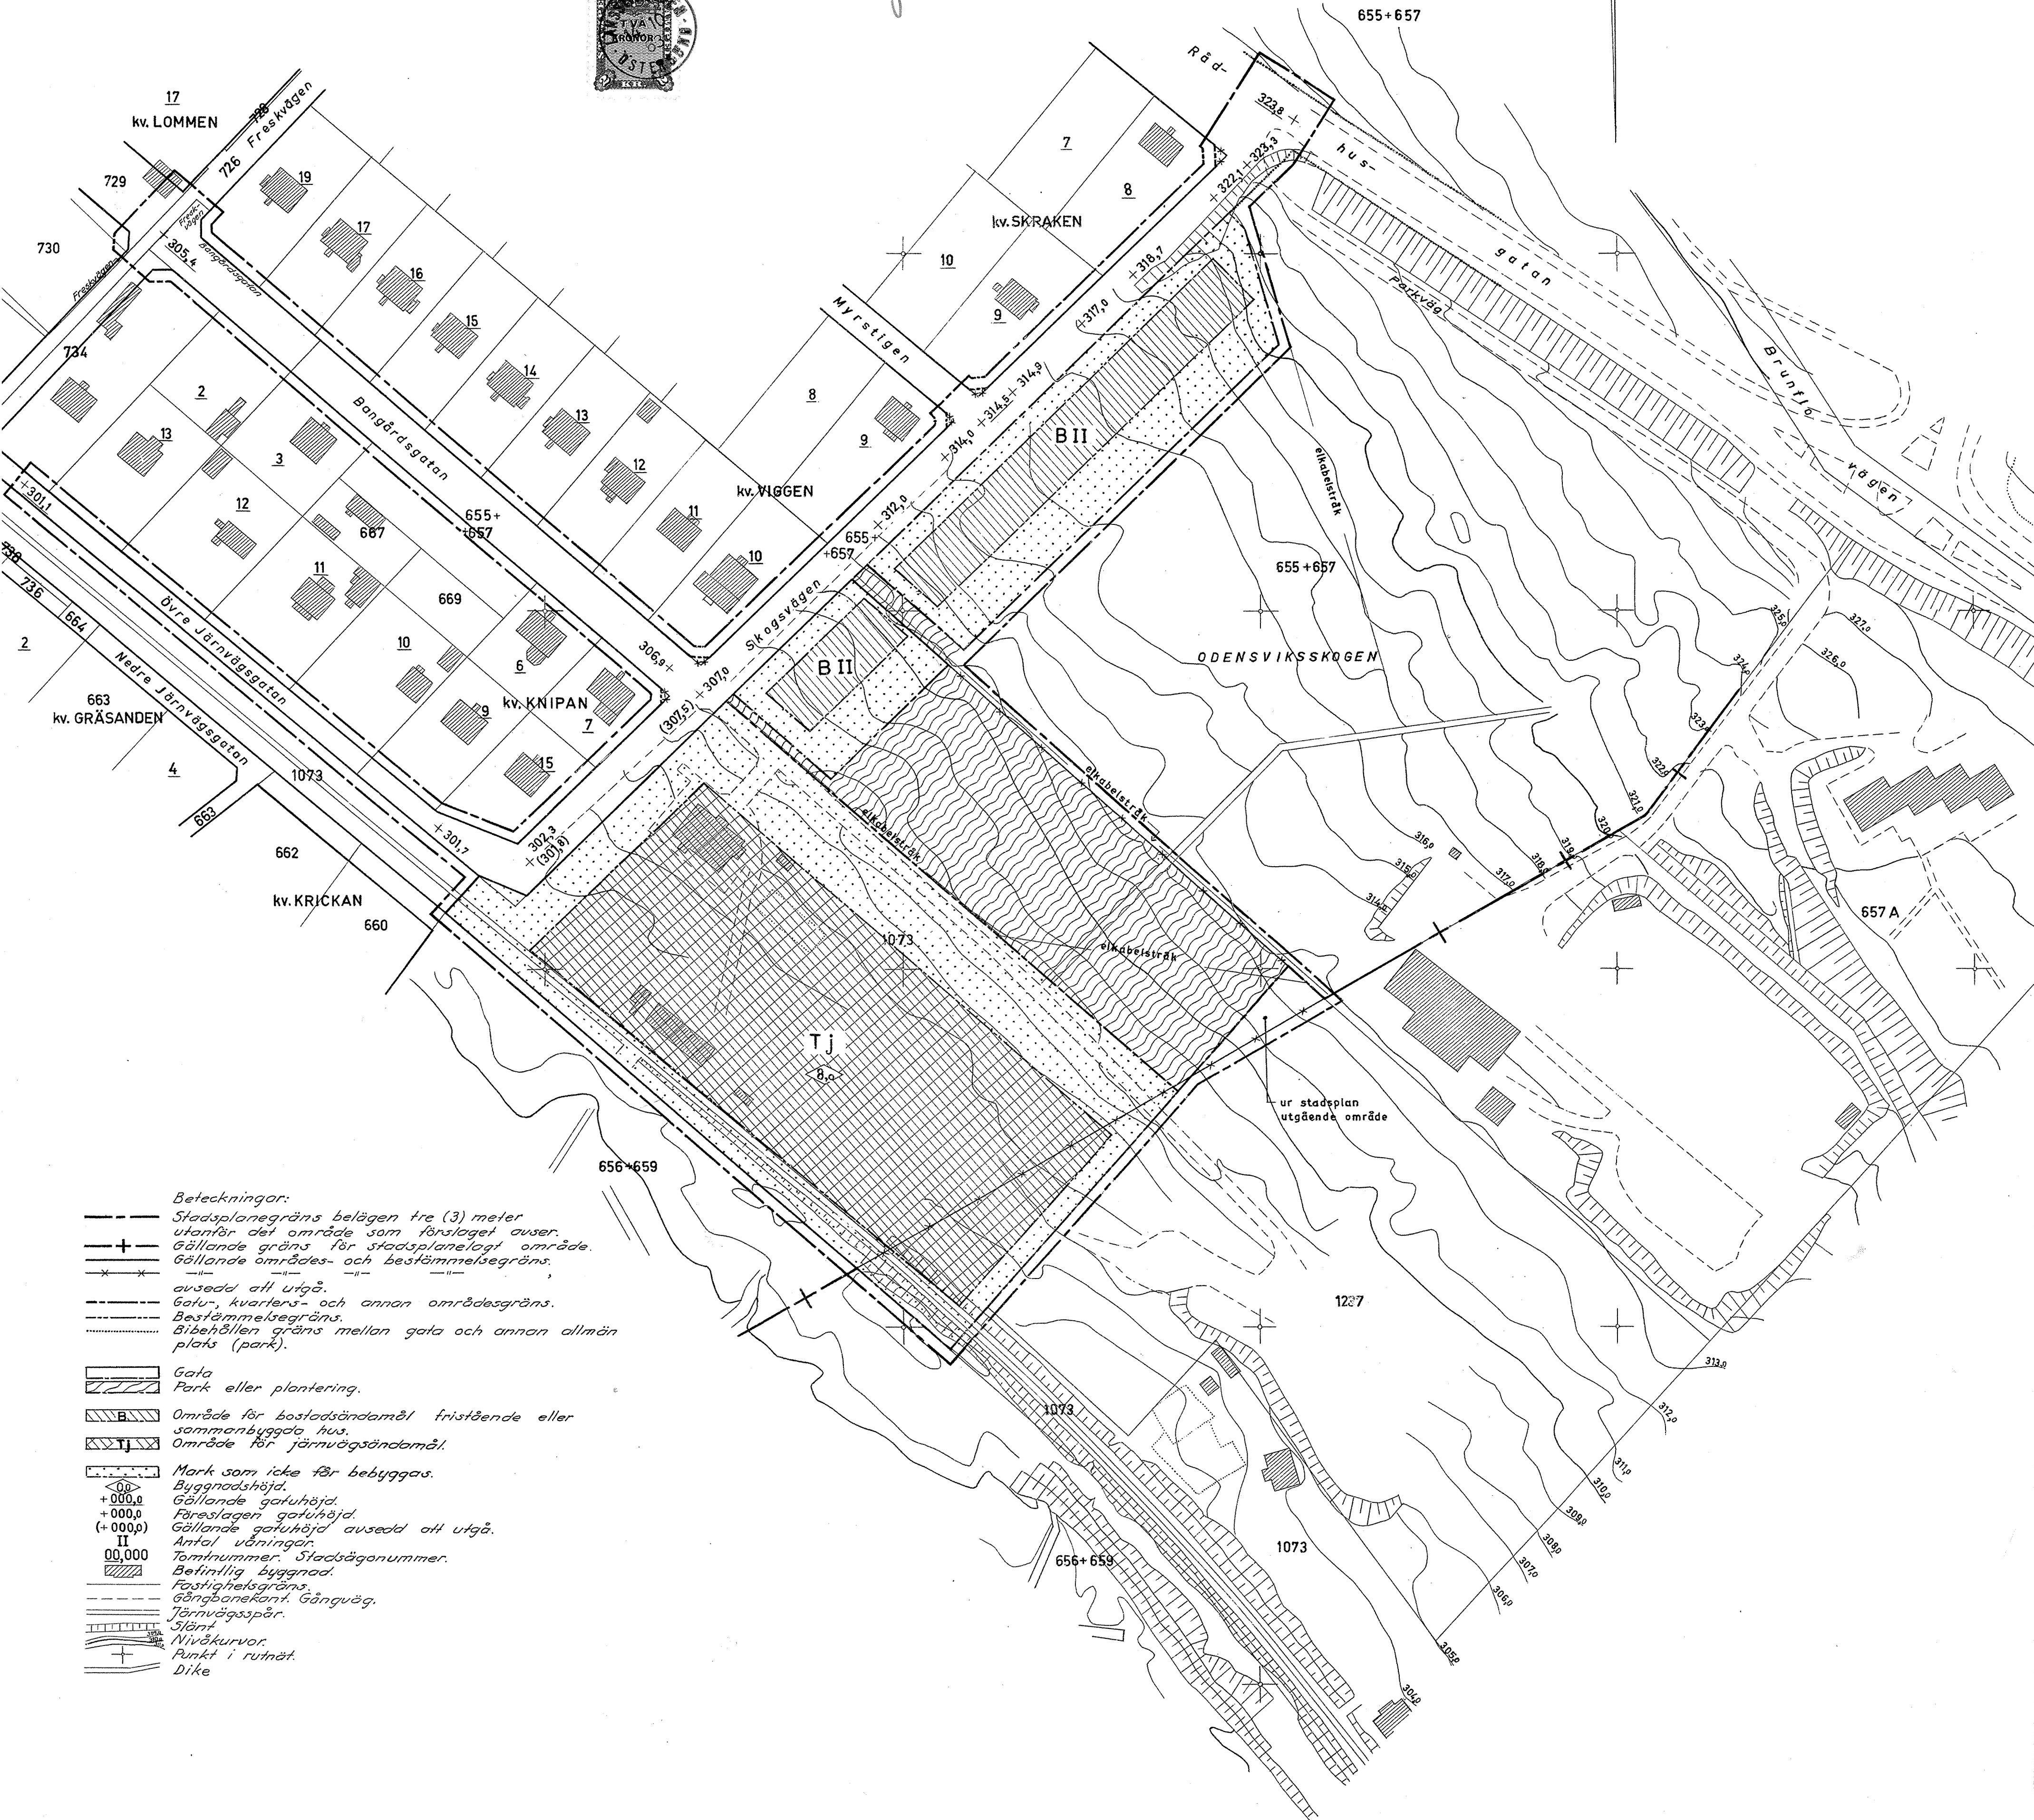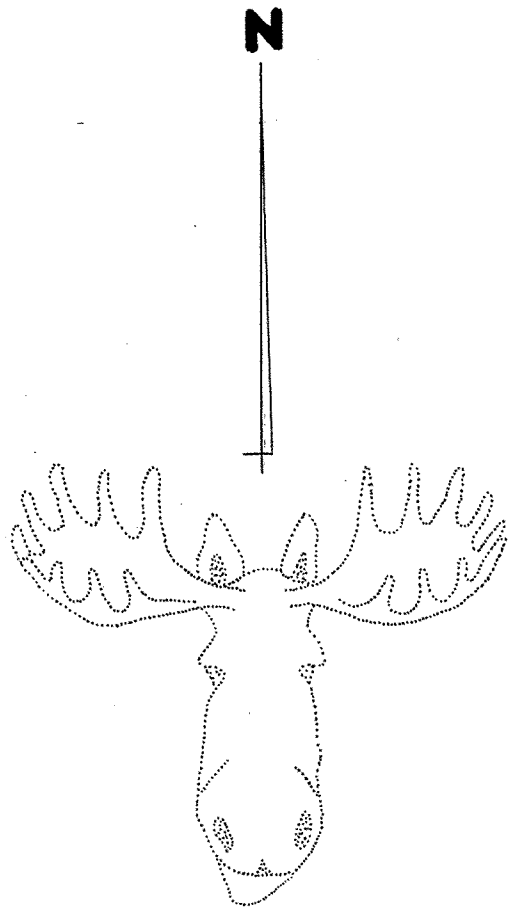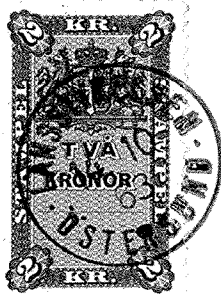

GRUNDKARTA

upprättad i mars 1963.

Stadsingenjör
Stadsingenjör.

SKALA 1:1000
0 10 20 30 40 50 60 70 80 90 100 M.