


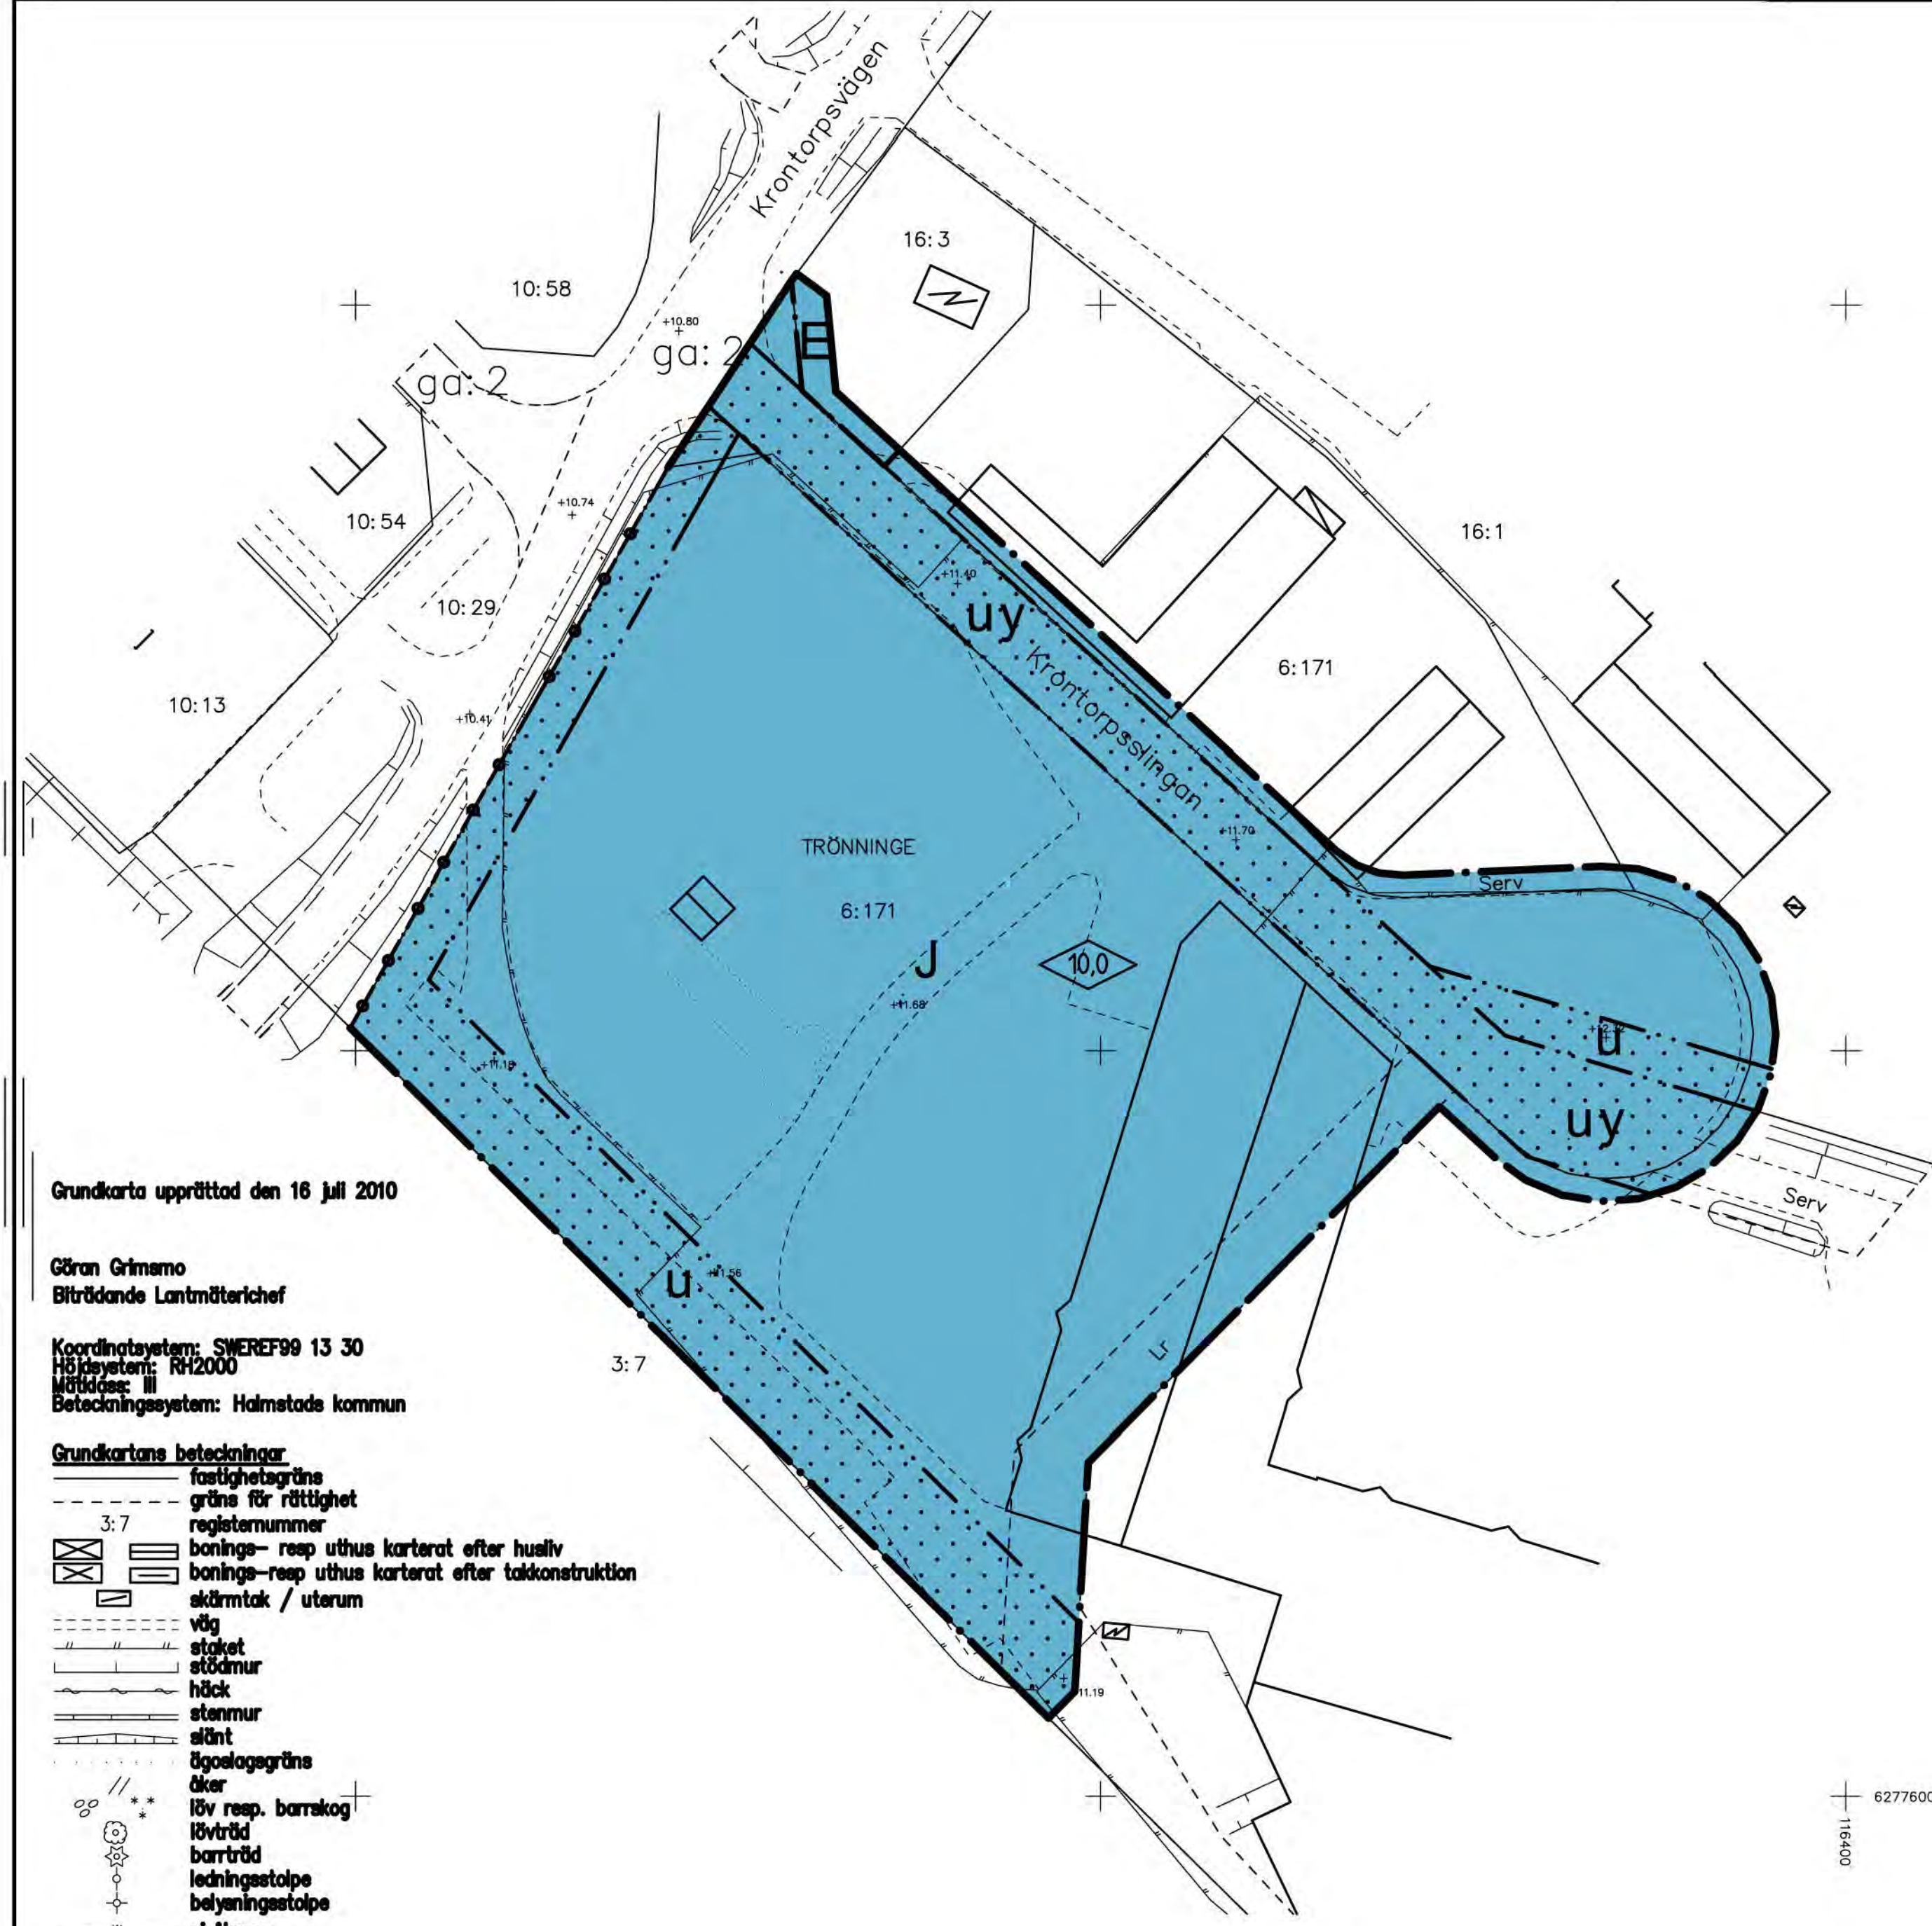

PLANBESTÄMMELSER

Följande gäller inom områden med nedanstående beteckningar. Endast angiven användning och utformning är tillåten. Bestämmelser utan beteckning gäller inom hela området.

GRÄNSER

- Detaljplanegräns
- - - Användningsgräns
- ... Egenskapsgräns

ANVÄNDNING AV MARK

Kvartersmark

- J Industri samt deponering enligt pågående verksamhet.
- E Transformator

BEGRÄNSNINGAR AV MARKENS BEBYGGANDE

- Marken får inte bebyggas
- u Marken skall vara tillgänglig för allmänna underjordiska ledningar
- y Marken skall vara tillgänglig för utfart från angränsande fastigheter

MARKENS ANORDNANDE

Utfart

- Körbar utfart får inte anordnas

PLACERING, UTFORMNING, UTFÖRANDE

Utformning


- Högsta byggnadshöjd i meter

ADMINISTRATIVA BESTÄMMELSER

Genomförandetid

Genomförandetiden är 5 år från den dag planen vinner laga kraft.

Skala 1:1000

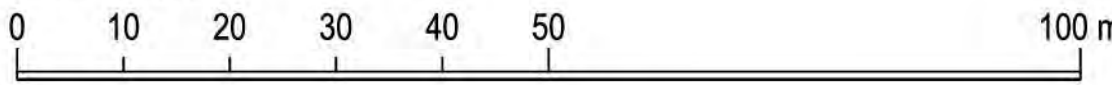

ANTAGANDEHANDLING

DETALJPLAN FÖR

Del av TRÖNNINGE 10:29 m fl

Trönninge, HALMSTAD

Upprättad av Byggnadskontoret den 15 december 2010

Benny Hunemark
stadsarkitekt

Linda Raimosson
planarkitekt

Beslut om:
Samråd av BN
Antagande av BN
Laga kraft

Datum:
100929
101215
110114

Till planen hör:
Behovsbedömning av miljöbedömning
Planbeskrivning
Genomförandebeskrivning



Fastighetsägarförteckning
Särskilt utlåtande

Grundkarta upprättad den 16 juli 2010

Göran Grimmo
Biträdande Lantmäterichef

Koordinatsystem: SWEREF99 13 30
Höjdsystem: RH2000
Måttas: 1:1
Beteckningssystem: Halmstads kommun

Grundkartans beteckningar

- fastighetsgräns
- gräns för rättighet
- registernummer
- bonings- resp uthus karterat efter husliv
- bonings- resp uthus karterat efter takkonstruktion
- skärmtak / uterum
- väg
- staket
- stödmur
- häck
- stenmur
- slätt
- ägogräns
- åker
- löv resp. barrskog
- lövträd
- barrträd
- ledningsstolpe
- belysningsstolpe
- nivåkurva
- avvägd höjd

E 212K