


FÖRSLAG TILL STADSPLAN FÖR LEXTORP I TROLLHÄTTANS STAD

UPPGJORT I FEBRUARI 1970


THORVALD STRUVE
STADSARKITEKT

KARL-ERIK YDESKOG
STADSPLANARKITEKT

BLAD 1

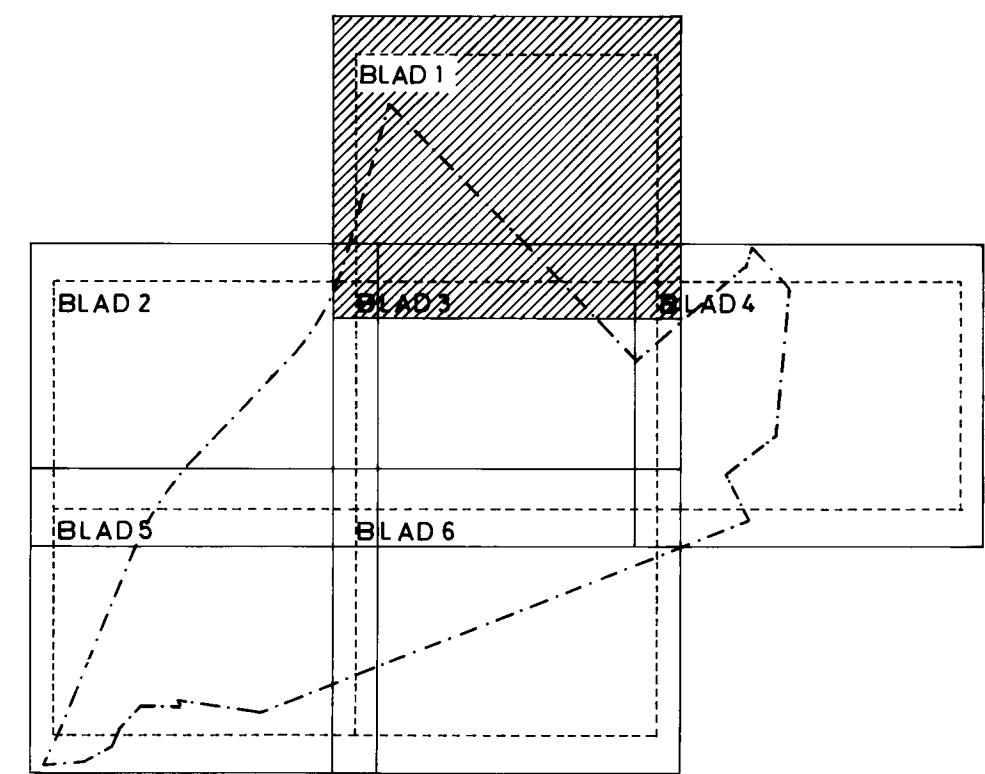

BLADINDELNING

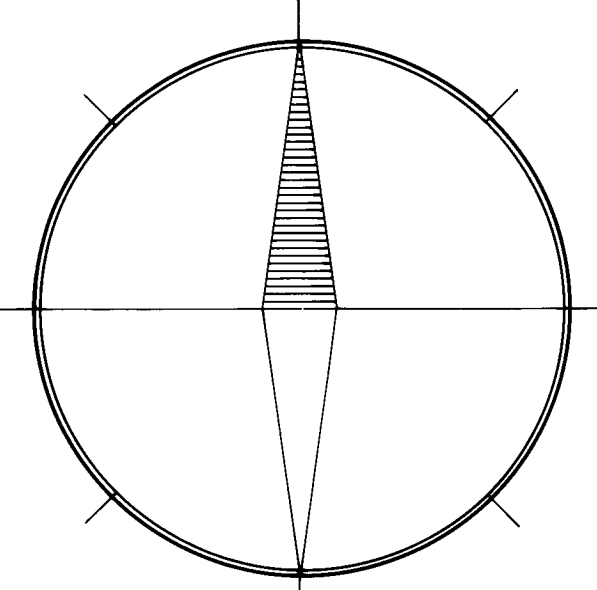


BETECKNINGAR:

- GRUNDKARTA**
- SÄRSKILD OMRÅDESGRÄNS (ANDRÖNANDE AV STÅNGSEL)
 - GÄLLANDE OMRÅDESGRÄNS OCH BESTÄMMELESGRÄNS
 - FASTIGHETSGRÄNS
 - VÄGAR
 - ELEKTRIK HÖGSPÄNNINGSLEDNING
 - REKTIFILIGA BYGGNADER
 - DIREKT
 - GÄLLANDE GATUHÖJD
 - NIVÅURVOR
 - PUNKT I RUTNÄT
 - POLYGONPUNKT
 - KONNEKTIONSVOR
 - FORNMINNE
- STADSPLANKARTA**
- A. GRÄNSBETECKNINGAR**
- STADSPLANEGRÄNS
 - GÄLLANDE OMRÅDESGRÄNS OCH BESTÄMMELESGRÄNS
 - GATU- KVARTERS- OCH ANNAN OMRÅDESGRÄNS
 - SÄRSKILD OMRÅDESGRÄNS (ANDRÖNANDE AV STÅNGSEL)
 - BESTÄMMELESGRÄNS
 - GRÄNSLINJER EJ AVSEDDA ATT FASTSTÄLLAS
- B. OMRÅDESBETECKNINGAR**
- ALLMÄN PLATS**
- GATA ELLER TORG
 - PARK ELLER PLANTERING
- B. GRÄNSBETECKNINGAR**
- OMRÅDE FÖR ALLMÄNT ÄNDAMÅL**
- BST BOSTADSÄNDAMÅL
 - BSR SAMMANBYGGDA HUS RADHUS
 - BSF FÖRSTÄNDE HUS
 - BSV VÄRMECENTRAL O.D.YL. GEMENSAMHETSANLÄGGNING
 - BM HANDELSÄNDAMÅL
 - BM SMÅINDUSTRIÄNDAMÅL
 - BM BOSTADS- OCH SMÅINDUSTRIÄNDAMÅL
 - BM MOTORISMS SERVICEANLÄGGNING
- SPECIALOMRÅDEN**
- EI HÖGSPÄNNINGSLEDNING
 - Es TRANSFORMATORSTATION
- C. ÖVRIGA BETECKNINGAR**
- MAK som ej får BEBYGGAS
 - U TILLGÄNGLIG FÖR UNDERJORDSKA LEDNINGAR
 - Z HÖJD
 - 100.0 ALLMÄN GATUTRATIF
 - 100.0 GÄLLANDE GATUHÖJD
 - 100.0 GATUHÖJD
 - 100.0 BYGGNADSHÖJD
 - I, III, VI ANTAL VÅNINGAR
 - (0000) VÄNINGSYTA I M²
 - n VIND FÄR EJ INREDAS


GRUNDKARTAN, VILKEN UPPRÄTTATS ÅR 1970 GEMOM
UTDRAG UR STADSINGENJÖRSKONTORETS GRUNDKARTOR
VERK. BESTYRKES:
ARNE ARDSELL
STADSINGENJÖR

SKALA 1:1000

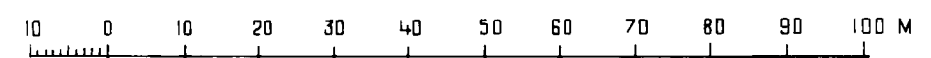

11.51
7.5



KOPIA V₃

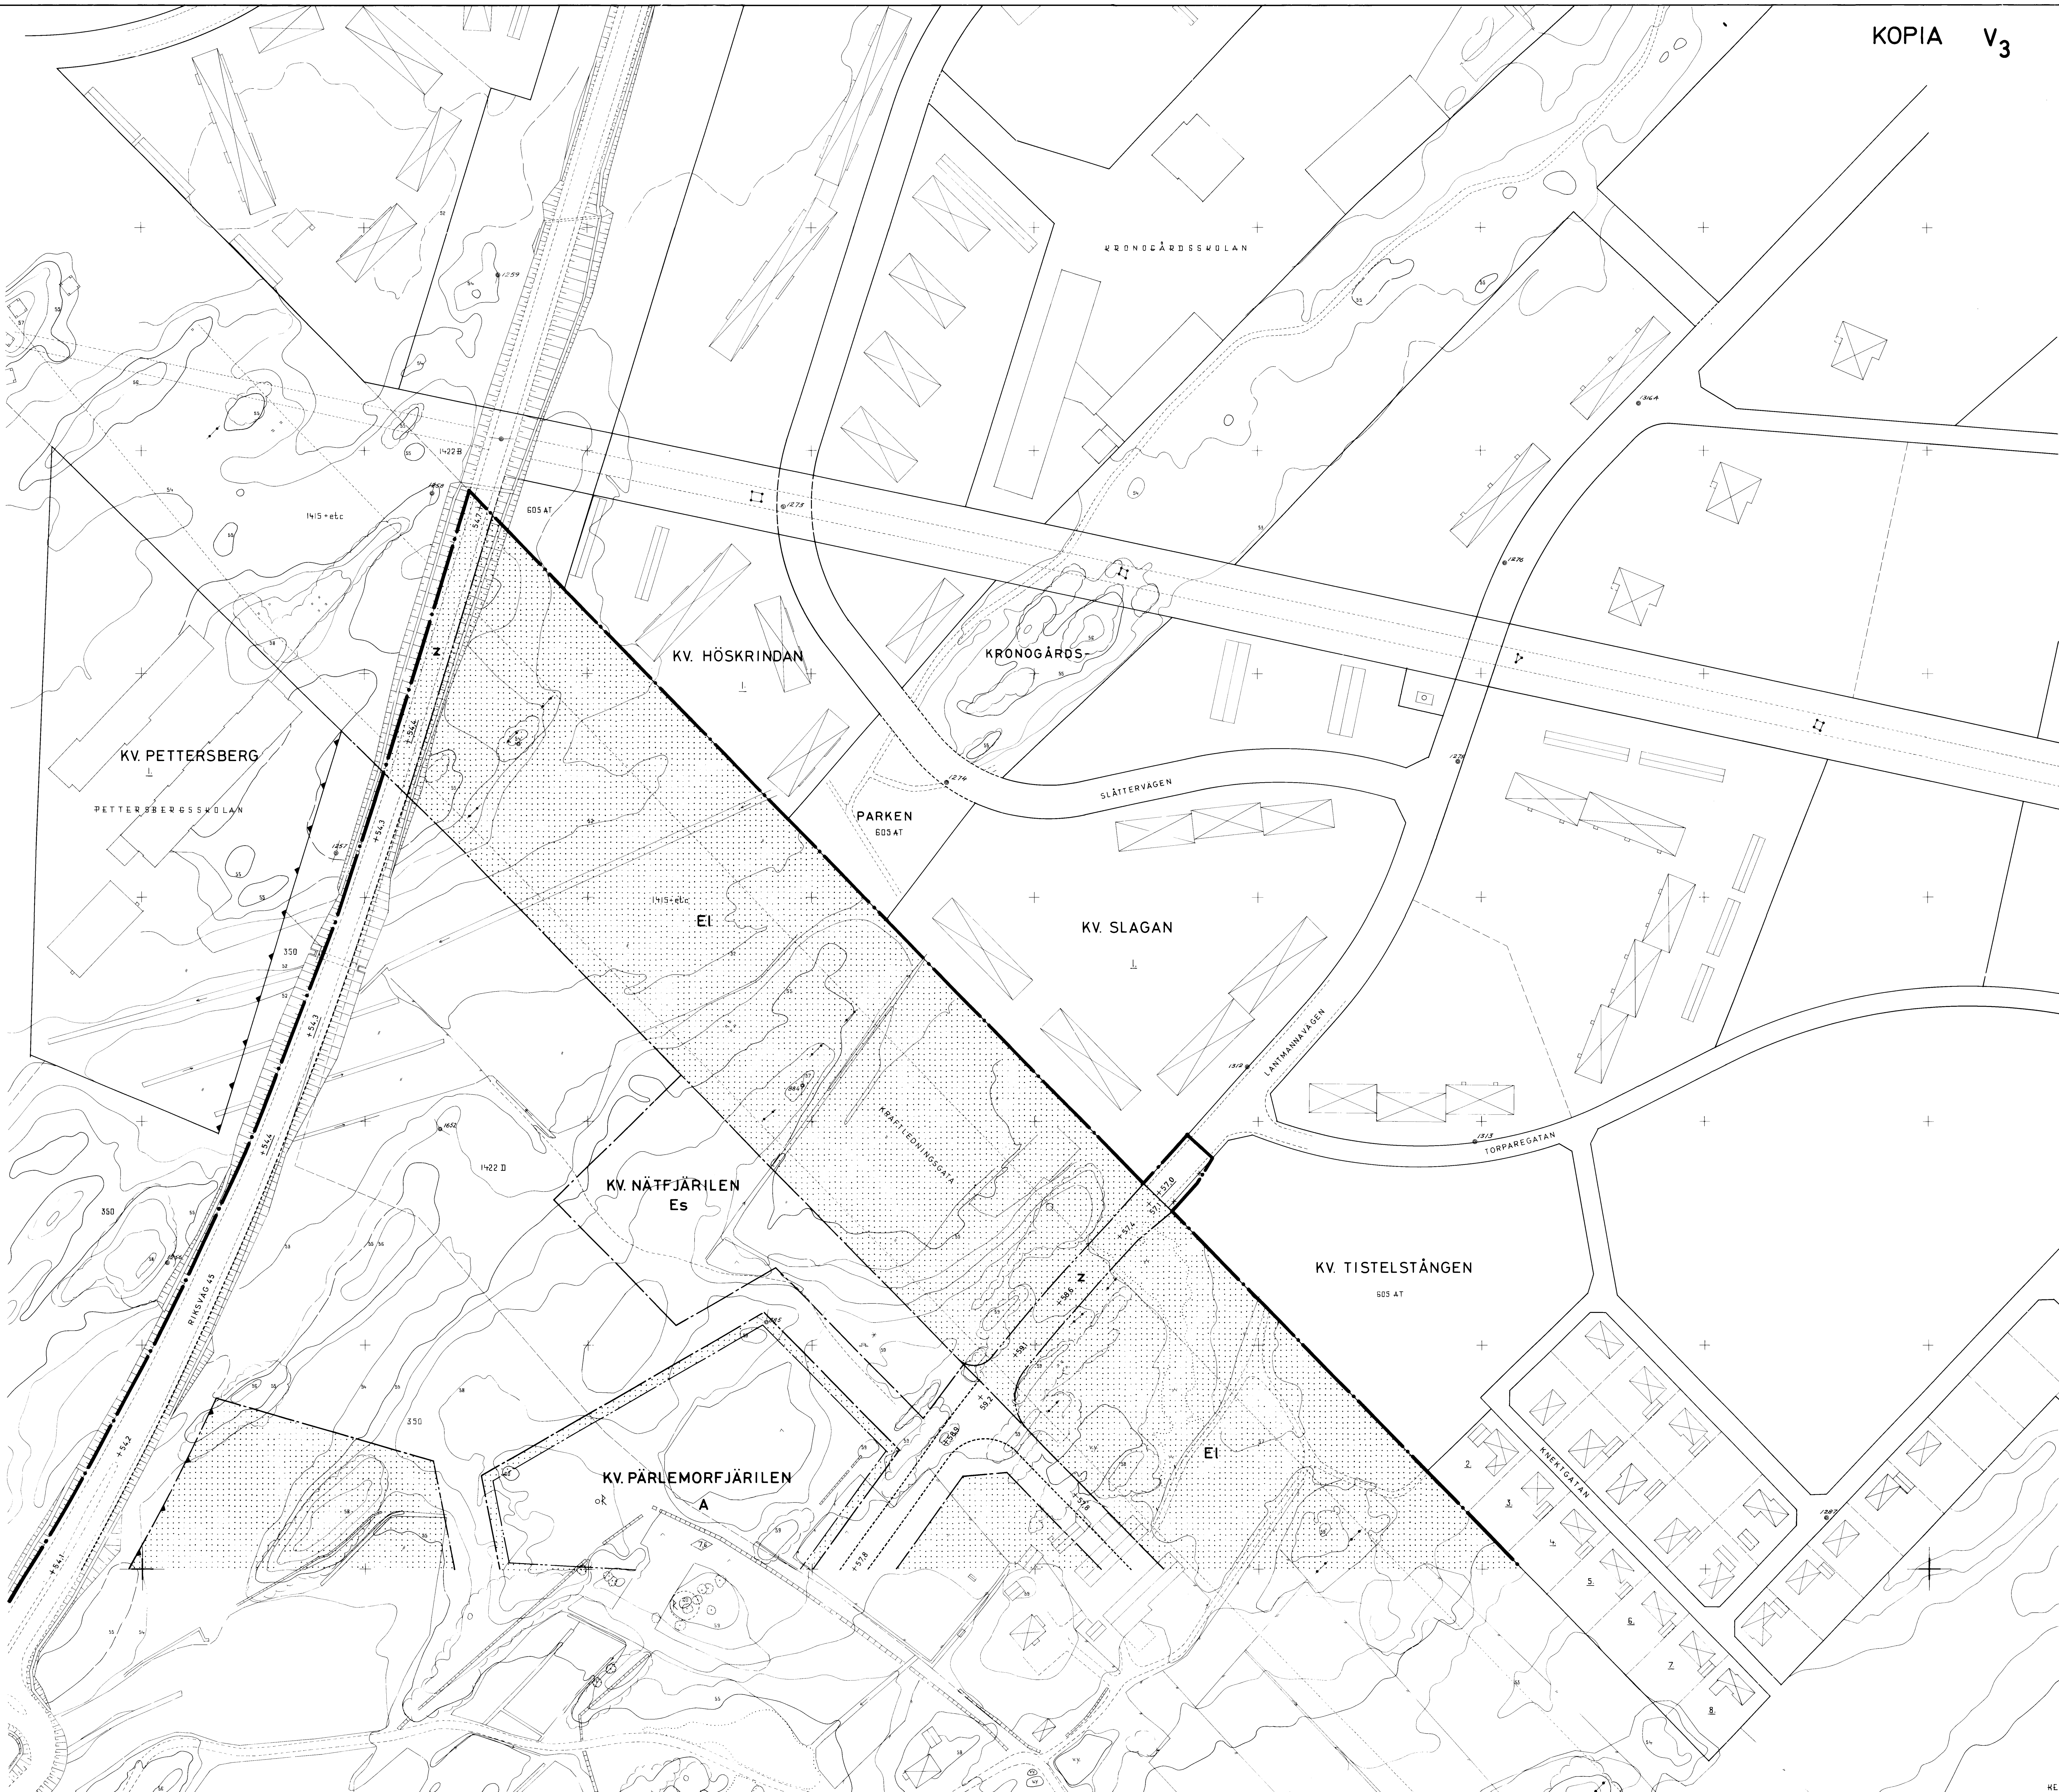

4E

LEXTORP
TROLLHÄTTAN
BLAD 2

KOPIA V₃

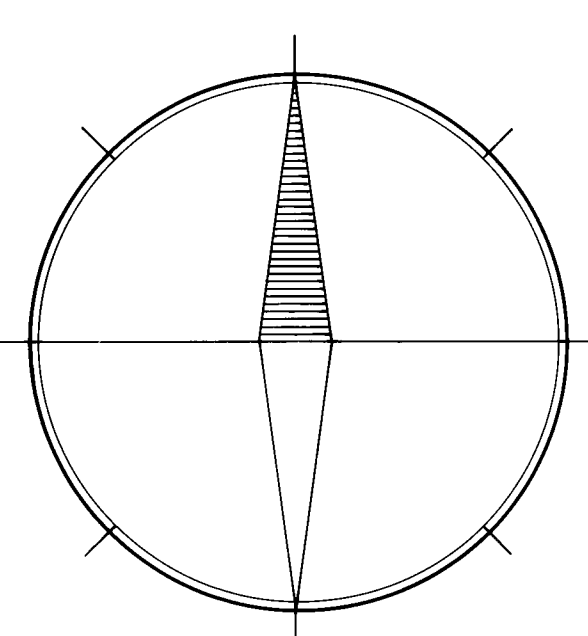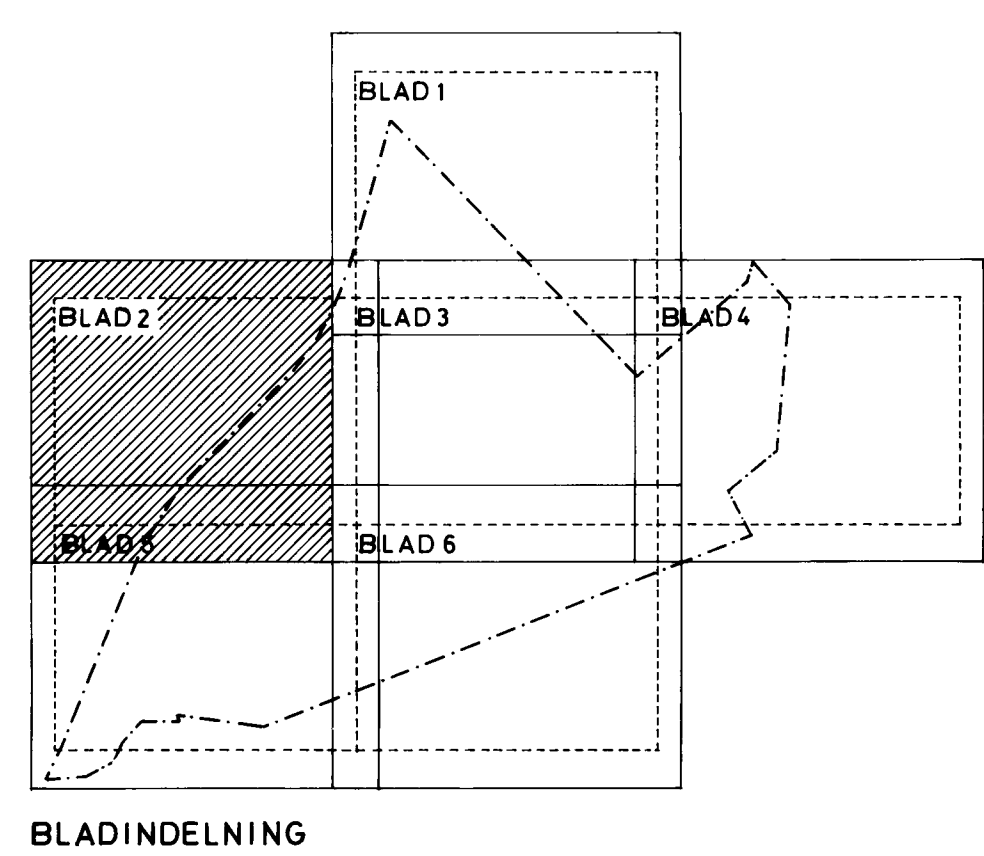


TILLHÖR KOMMUNFULLMÄKTIGES PROTOKOLL
§ 83 4Y DEN 18 MAJ 1971 BETYGAR:
LARS STOMFELT
LARS STOMFELT
KOMMUNFULLMÄKTIGES HUV. DRÖF.



TILLHÖR LÄNSSTYRELSENS I
ÄLVSBORGS LÄN BESLUT DEN
25 10 1971, BETYGAR
PÅ TJÄNSTENS VAGNAR:
BOH TIVESTEN
BOH TIVESTEN

GRUNDKARTAN, VILKEN UPPBÄTTATS ÅR 1970, GEMÖ
UTDRAG UR STADSINGENJÖRSKONTORETS GRUNDKARTE-
VERK. BESTYRKES:
ARNE ARDELL
ARNE ARDELL
STADSINGENJÖR

SKALA 1:1000
0 10 20 30 40 50 60 70 80 90 100 M

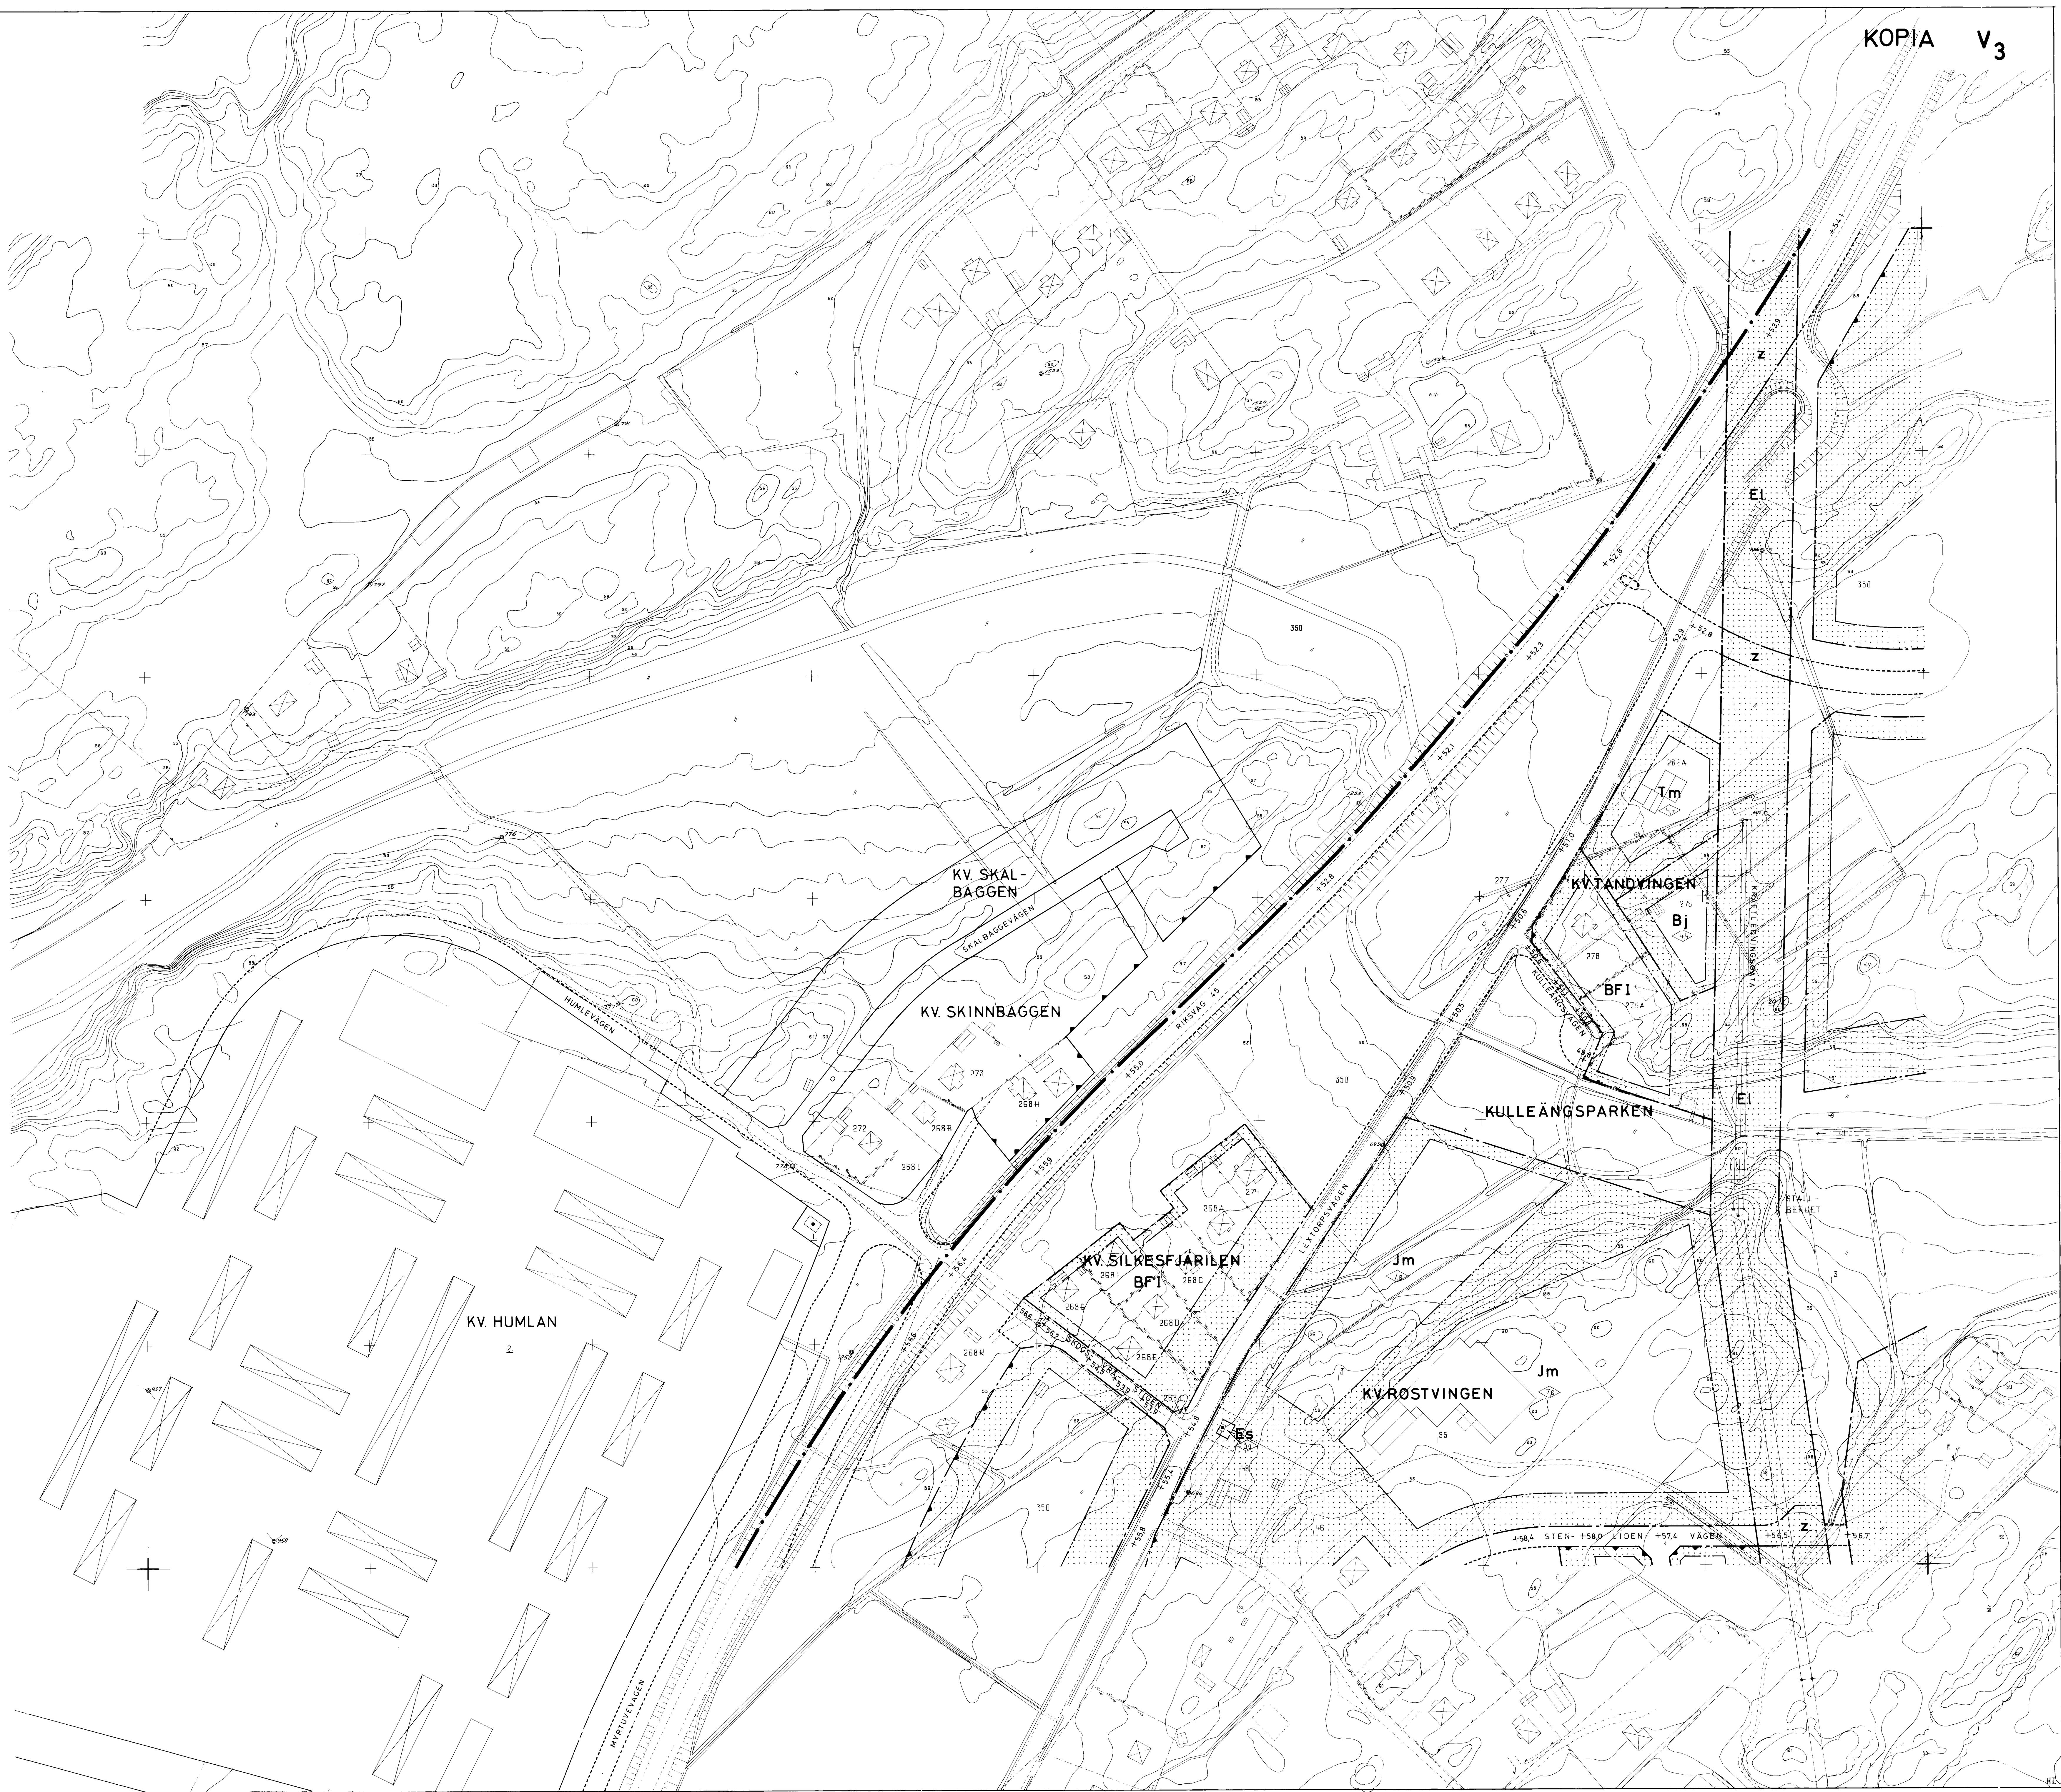

LEXTORP
TROLLHÄTTAN
BLAD 3

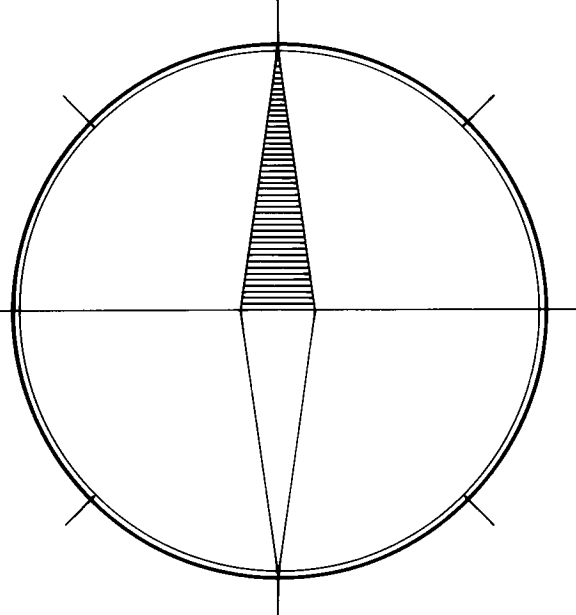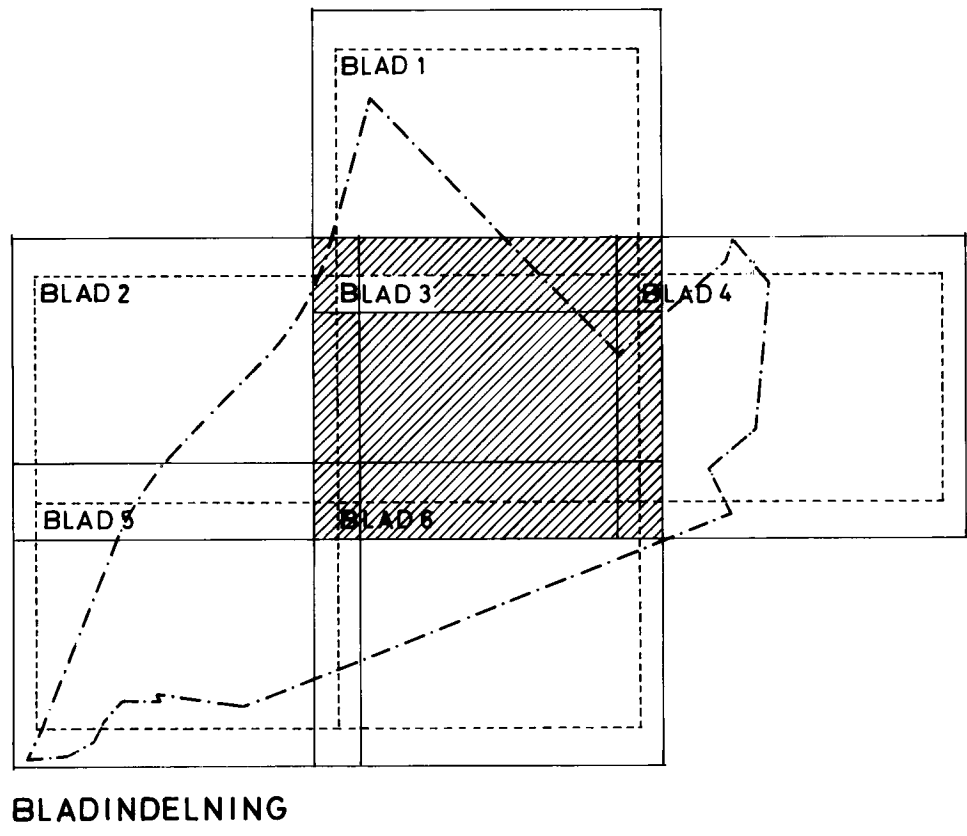


TILLHÖR KOMMUNFULLMÄKTIGES PROTOKOLL
§ 83 AV DEN 18 MAJ 1971 BETYGAR:
LARS STOMFELT
LARS STOMFELT
KOMMUNFULLMÄKTIGES F. E. V. ORDF.


TILLHÖR LÄNSSTYRELSENS I
ÄLVSBORGS LÄN BESLUT DEN
25.10.1971 BETYGAR:
PA TJÄNSTENS VAGNAR:
BOH TIVESTEN
BOH TIVESTEN

GRUNDARTEN, VILKEN UPPRÄTTATS ÅR 1970 GENOM
UTDRAG UR STADSINGENJÖRSKONTORETS GRUNDKART-
VERK, BESTYCKES
ARNE ARDÉLL
ARNE ARDÉLL
STADSINGENJÖR

SKALA 1:1000
0 10 20 30 40 50 60 70 80 90 100 M

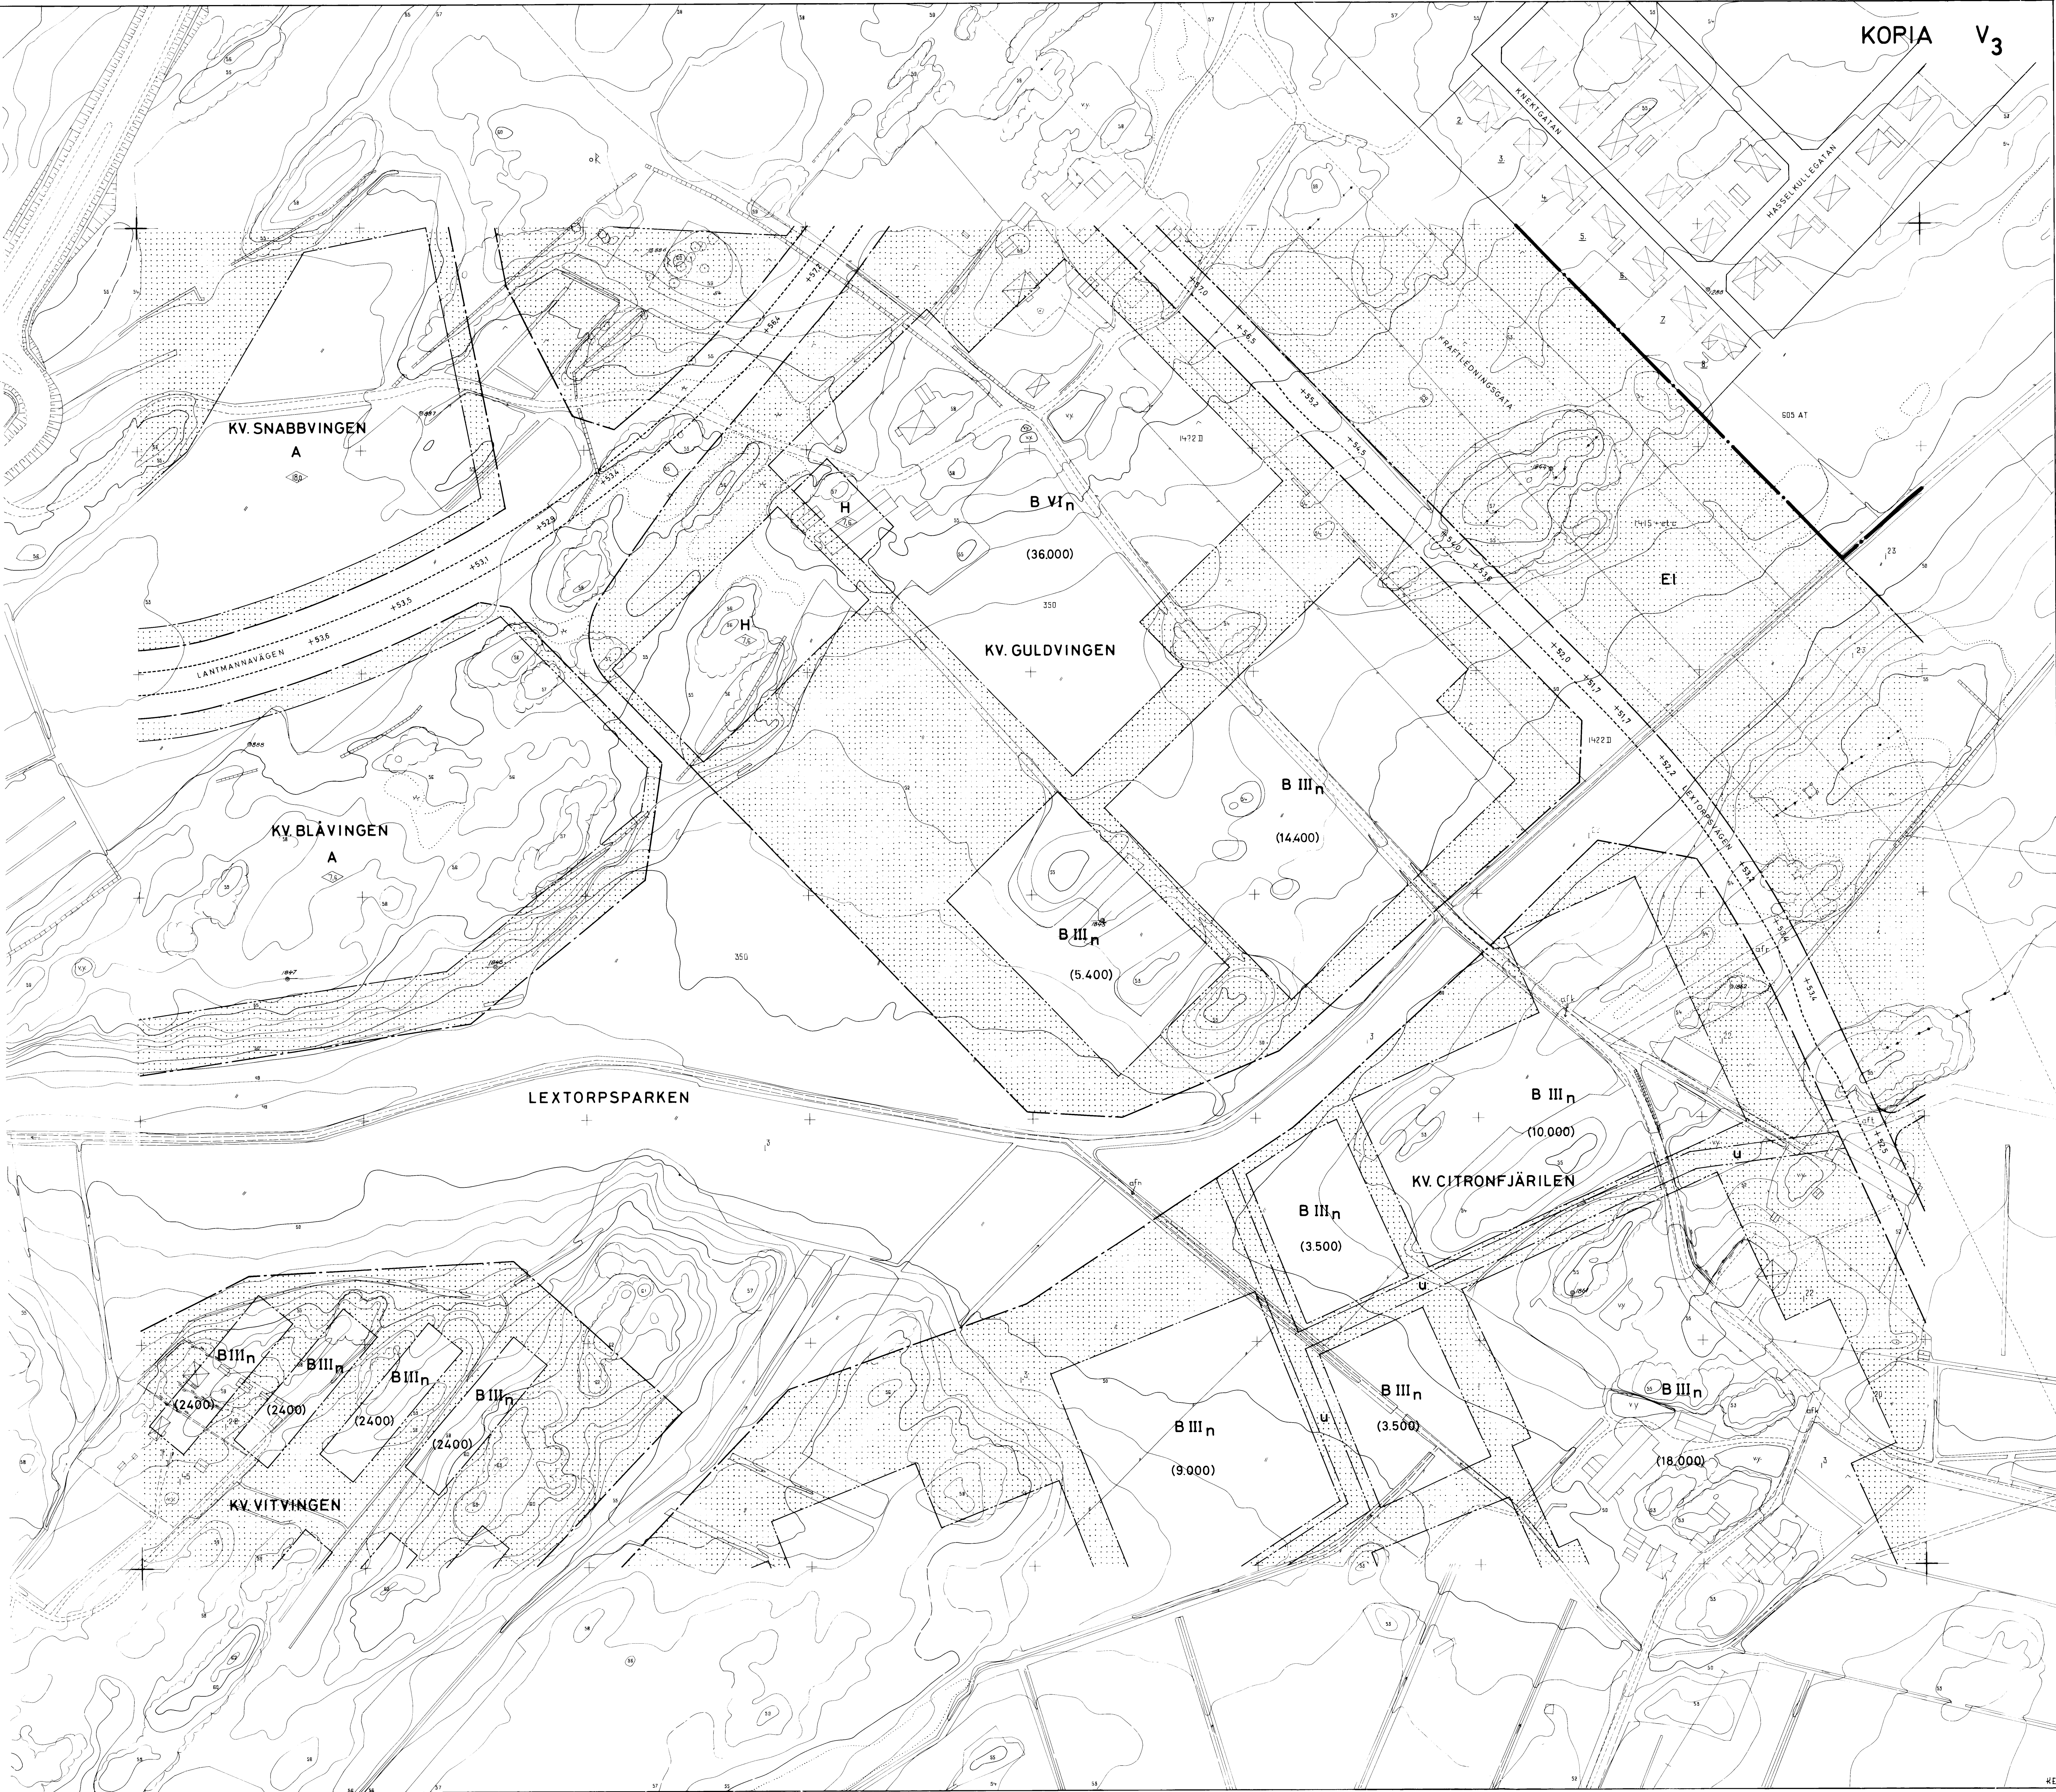

KOPIA V₃

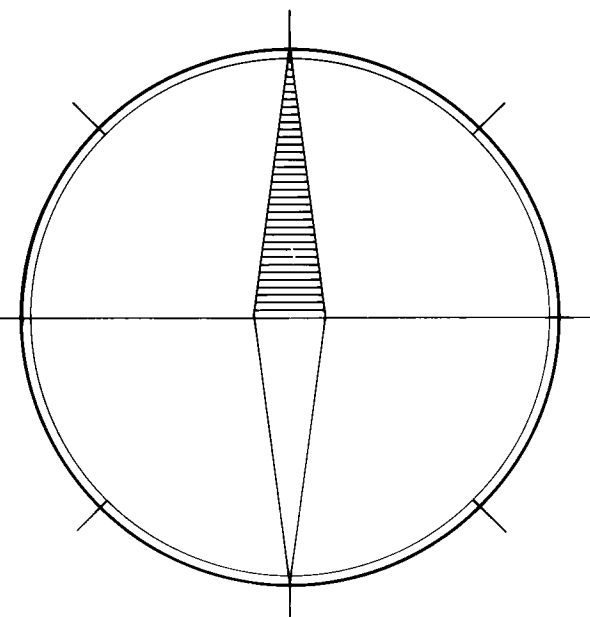



TILLHÖR LÄNSSTYRELSENS I
ÄLVSBORGS LÄN BESLUT DEN
25.10.1971; BETYGAR
PÅ TJÄNSTENS VÄGNAR:
BOH TIVESTEN
BOH TIVESTEN

SKALA 1:1000



LEXTORP
TROLLHÄTTAN
BLAD 5

REVIDERAT DEN 15. 3. 1971

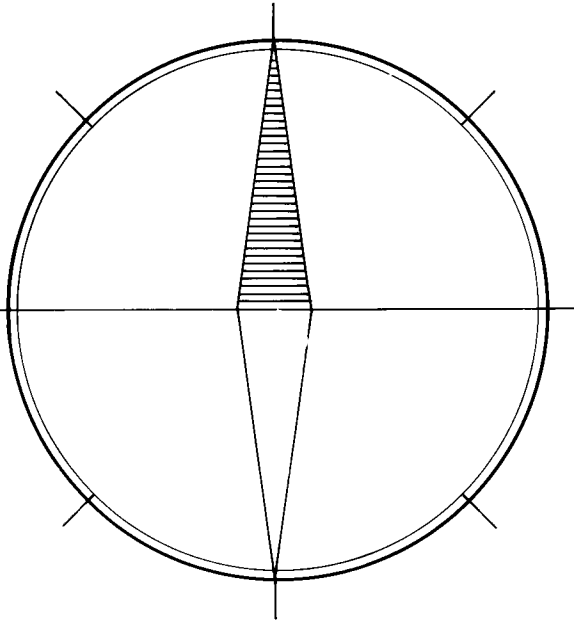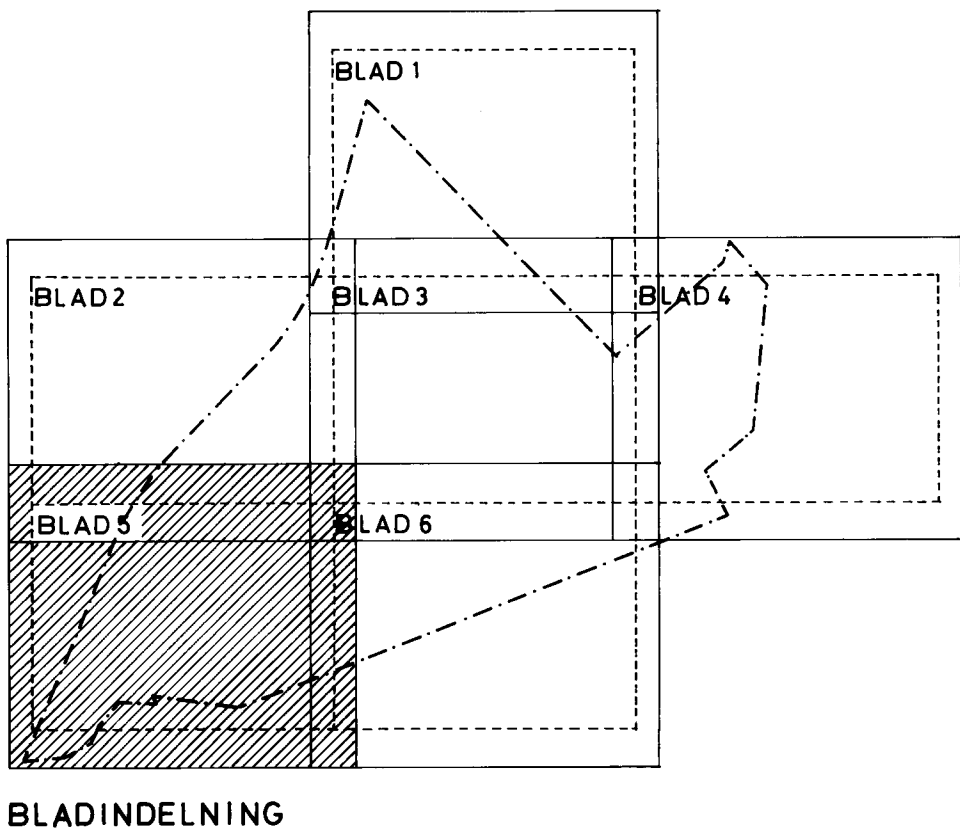

TILLHÖR KOMMUNFULLMÄKTIGES PROTOKOLL
§ 83 AV DEN 18 MAJ 1971 BETYGAR
LARS STOMFELT
LARS STOMFELT
KOMMUNFULLMÄKTIGES H. V. ORDF.

TILLHÖR LÄNSSTYRELSENS I
ÄLVSBORGS LÄN BESLUT DEN
25.10.1971 BETYGAR
PÅ TJÄNSTENS VAGNAR
BOH TIVESTEN
BOH TIVESTEN



SKALA 1:1000
0 10 20 30 40 50 60 70 80 90 100 M

GRUNDKARTAN, VILKEN UPPRÄTTATS ÅR 1970 GENOM
UTDRAG UR STADSINGENJÖRSKONTORETS GRUNDKARTS-
VERK, BESTYRKES:
ARNE ARDÉLL
ARNE ARDÉLL
STADSINGENJÖR

KOPIA V₃



LEXTORP
TROLLHÄTTAN
BLAD 6

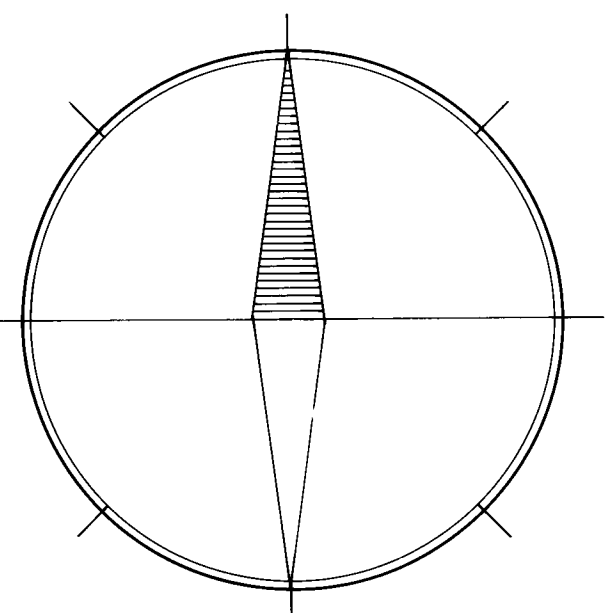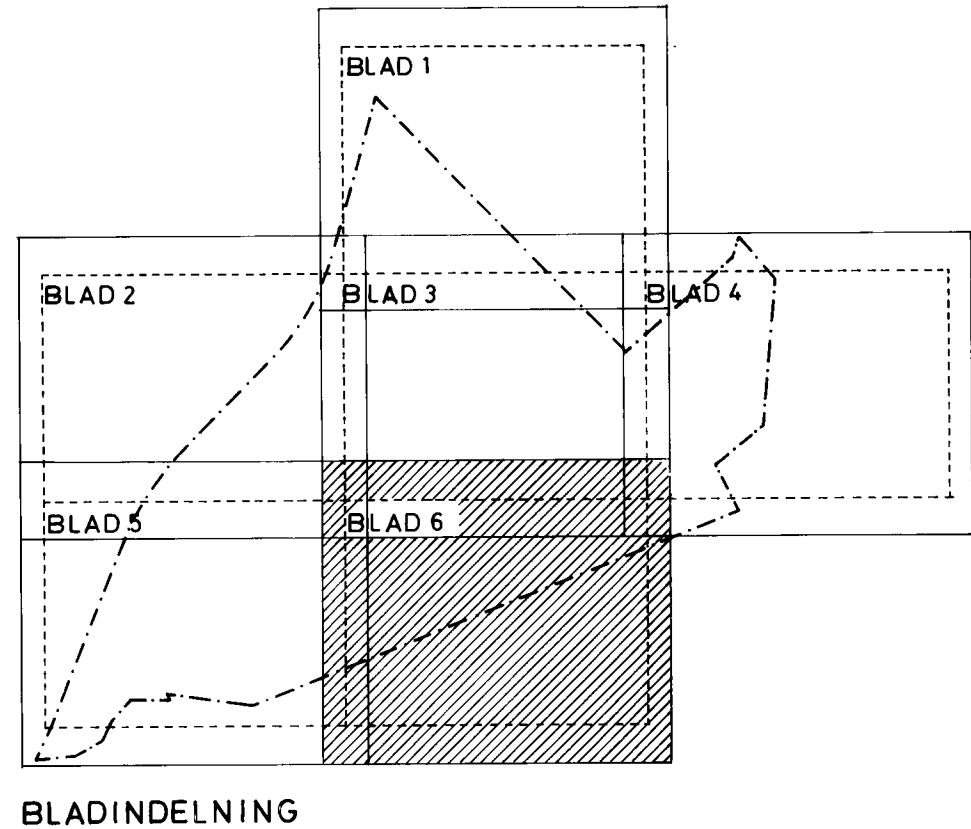

TILLHÖR KOMMUNFULLMÄKTIGES PROTOKOLL
§ 83 AV DEN 18 MAJ 1971 BETYGAR:
LARS STOMFELT
LARS STOMFELT
KOMMUNFULLMÄKTIGES IE V GRDF.

TILLHÖR LÄNSSYRELSENS I
ÄLVSBERGS LÄN BESLUT DEN
25 10 1971; BETYGAR:
PÅ TJÄNSTENS VAGNAR:
BOH TIVESTEN
BOH TIVESTEN

GRUNDKARTAN, VILKEN UPPRÄTTATS ÅR 1970 GENOM
UTDRAG UR STADSINGENJÖRSKONTORETS GRUNDKART-
VERK, BESTYRKES:
ARNE ARDELL
ARNE ARDELL
STADSINGENJÖR

SKALA 1:1000
0 10 20 30 40 50 60 70 80 90 100 M

