

FÖRSLAG TILL STADSPLAN FÖR
SÖDRA SKÅLBY, ÖSTRA DELEN
I JÄRFÄLLA KOMMUN, STOCKHOLMS LÄN
STADSARKITEKTKONTORET, JAKOBSBERG DEN 9 FEBRUARI 1967

STELLAN HAVERLING
STADSARKITEKT

PEHR OLOV DANIELSSON
PLANARKITEKT

GRUNDKARTANS RIKTIGHET BESTYRKES:

STIG RUDHE
STADSMÄNNÖR

Antagen av Järfälla kommunfullmäktige
den 11 december 1967 § 225
i tjänsten
Hugo Ekström

BETECKNINGAR
STADSPLANEKARTAN

- stadsplaneens belägen 3 meter utanför det område förslaget avser
- gällande områdes- resp. bestämmelsegräns
- gällande områdes eller bestämmelsegräns avsedd att utgå
- områdesgräns
- bestämmelsegräns
- illustrationslinjer ej avsedda att fastställas
- gatumark resp. parkmark
- BSr område för bostadsändamål, radhus
- BF område för bostadsändamål, fristående
- Bv område för värmecentral, tvättstuga eller dylikt
- C område för samlings- och föreningslokaler
- G område för garageändamål
- Tj område för järnvägsändamål
- Ip område för parkering
- Es område för transformatorstation
- mark som icke får bebyggas
- mark för garage och mindre förädsbyggnader
- u mark tillgänglig för underjordiska ledningar
- z mark tillgänglig för allmän gatutrafik
- II antal våningar
- byggnadshöjd
- +00.0 gällande gatuhöjd

Ar 19.42, den 30 april
fastställdes denna ändring av stadsplan/byggnadsplan
på sätt länsstyrelsens beslut samma dag, närmare
utvisar, Länsstyrelsen i Stockholms län som ovan.
På tjänstens vägnar


L. Jansson

GRUNDKARTAN

- fastighetsgräns
- byggnader
- staket
- håck
- nivåkurvor
- stådmur
- fastighetsbeteckning
- rutnätspunkt

Kopierat i likhet med original
bestyrkes i tjänsten

R. Larsson

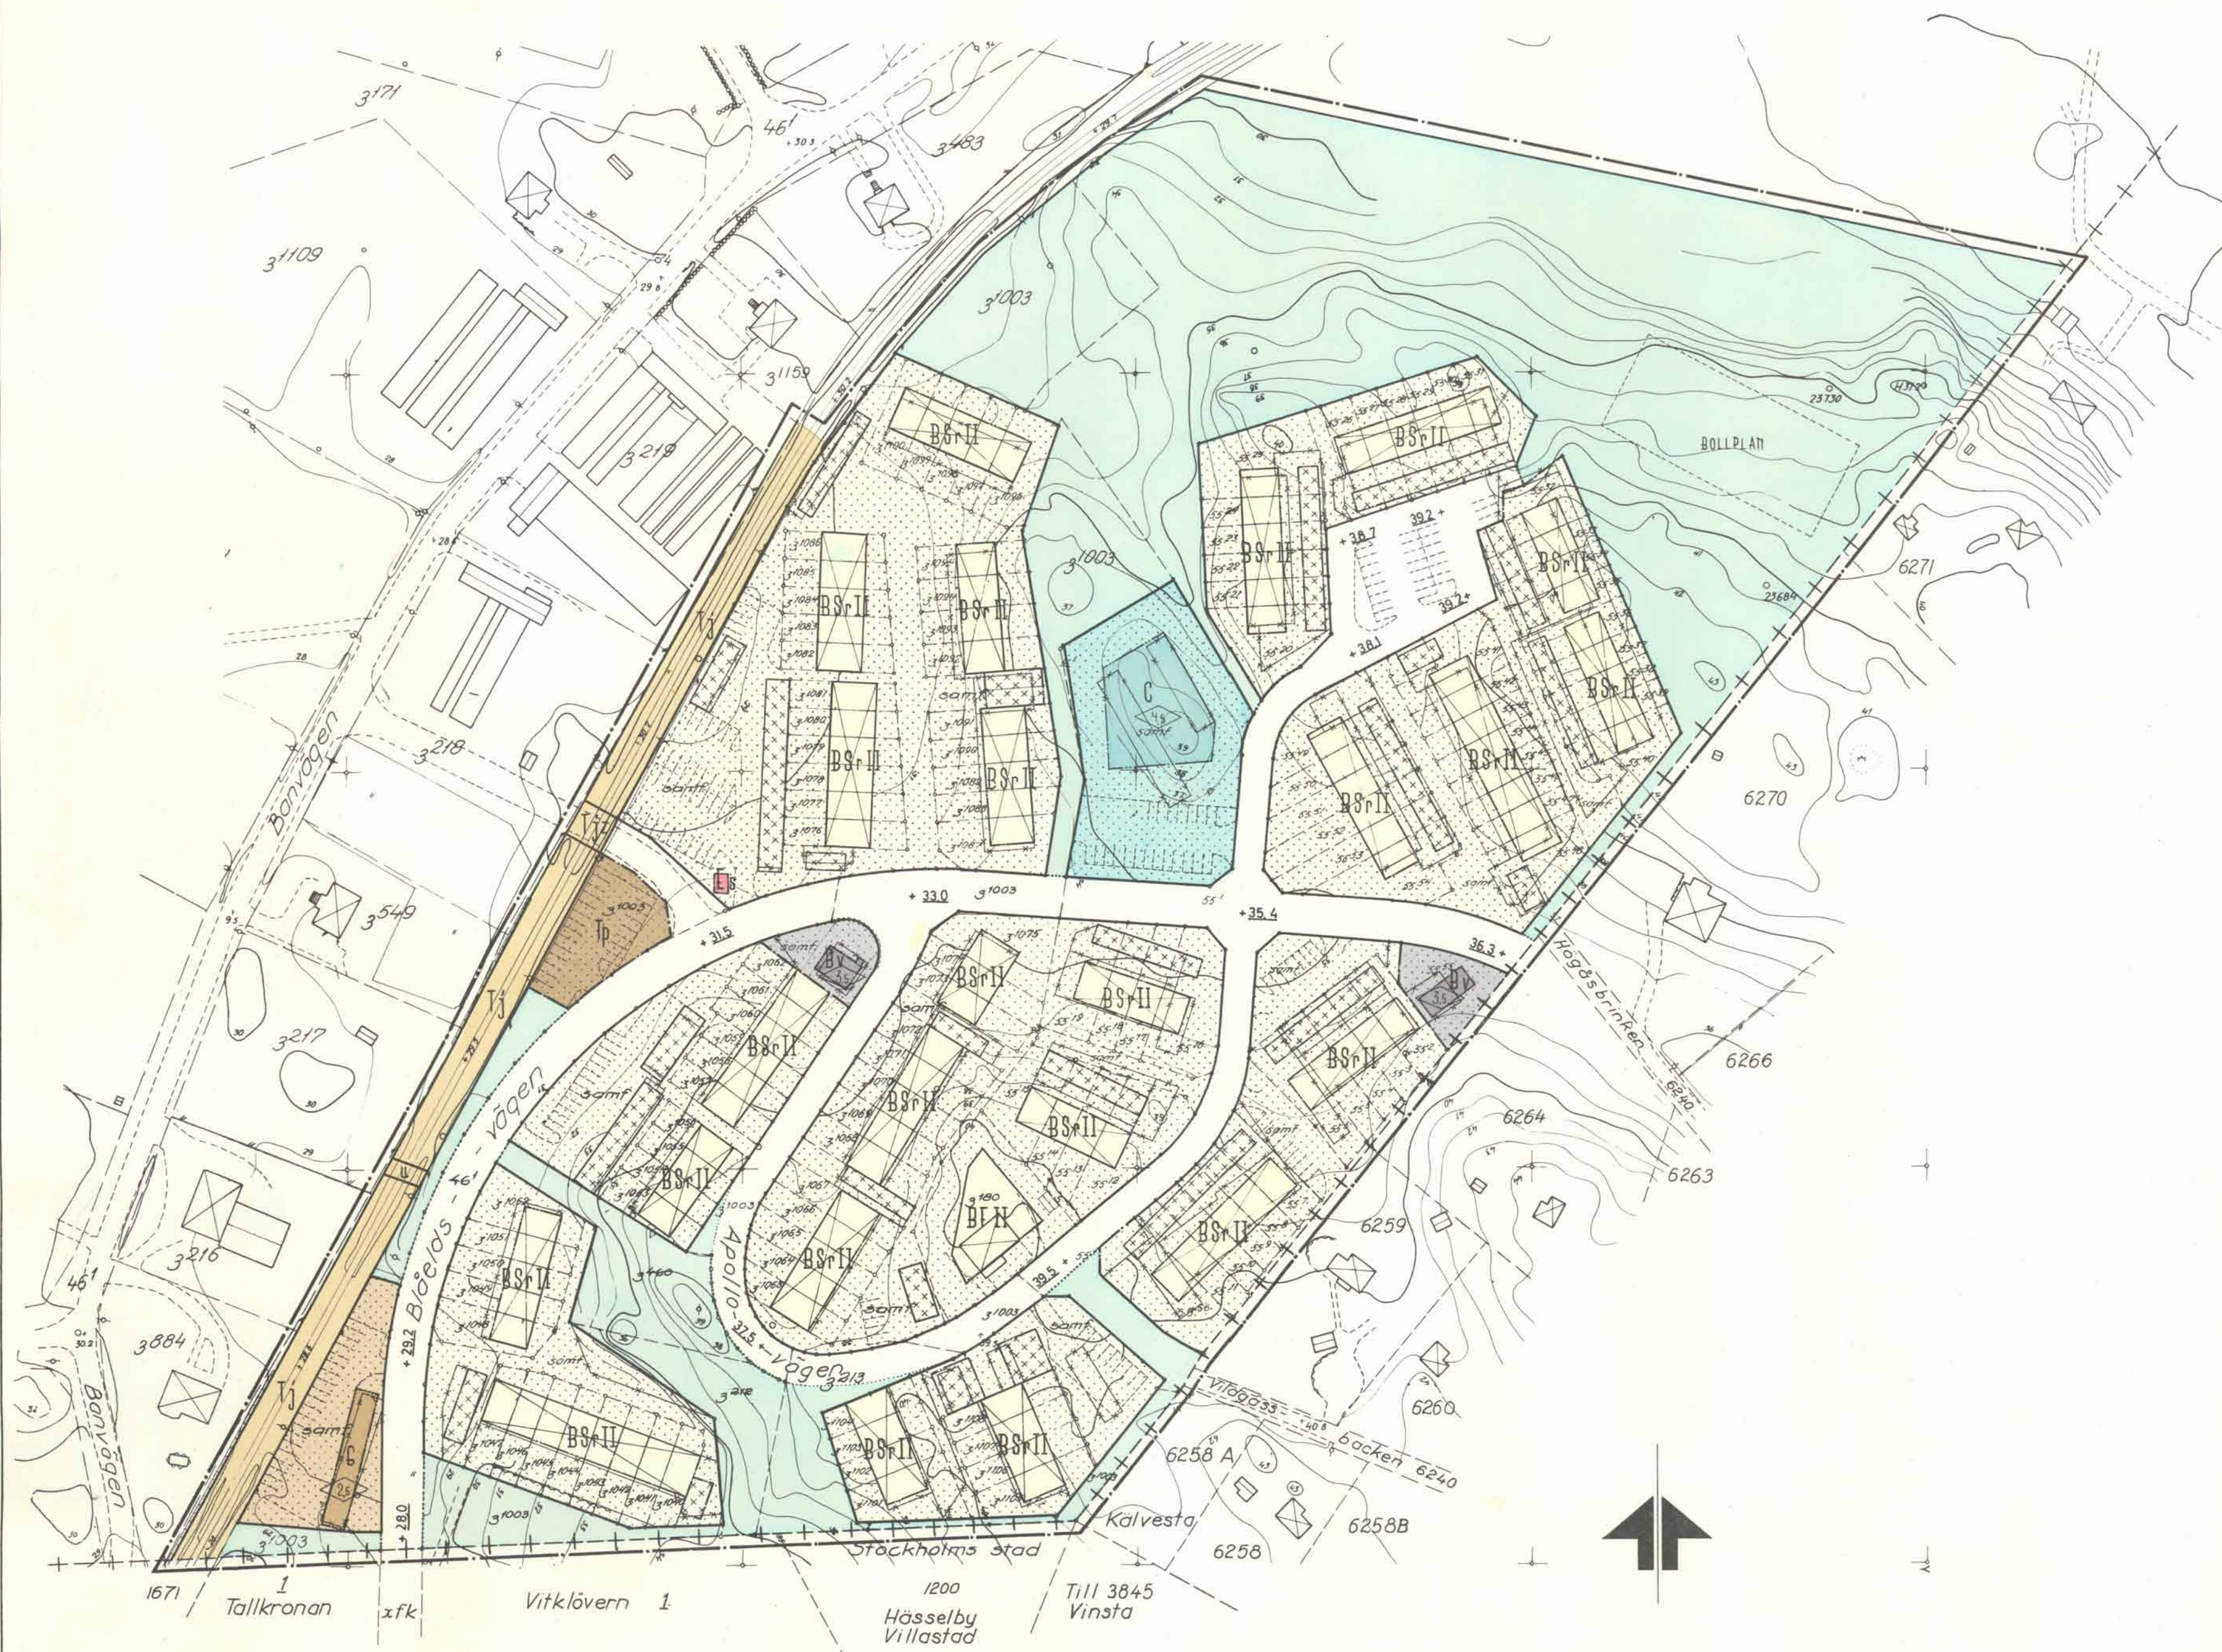

SKALA 1:1000
10 5 0 10 20 30 40 50 60 70 80 90 100 M