
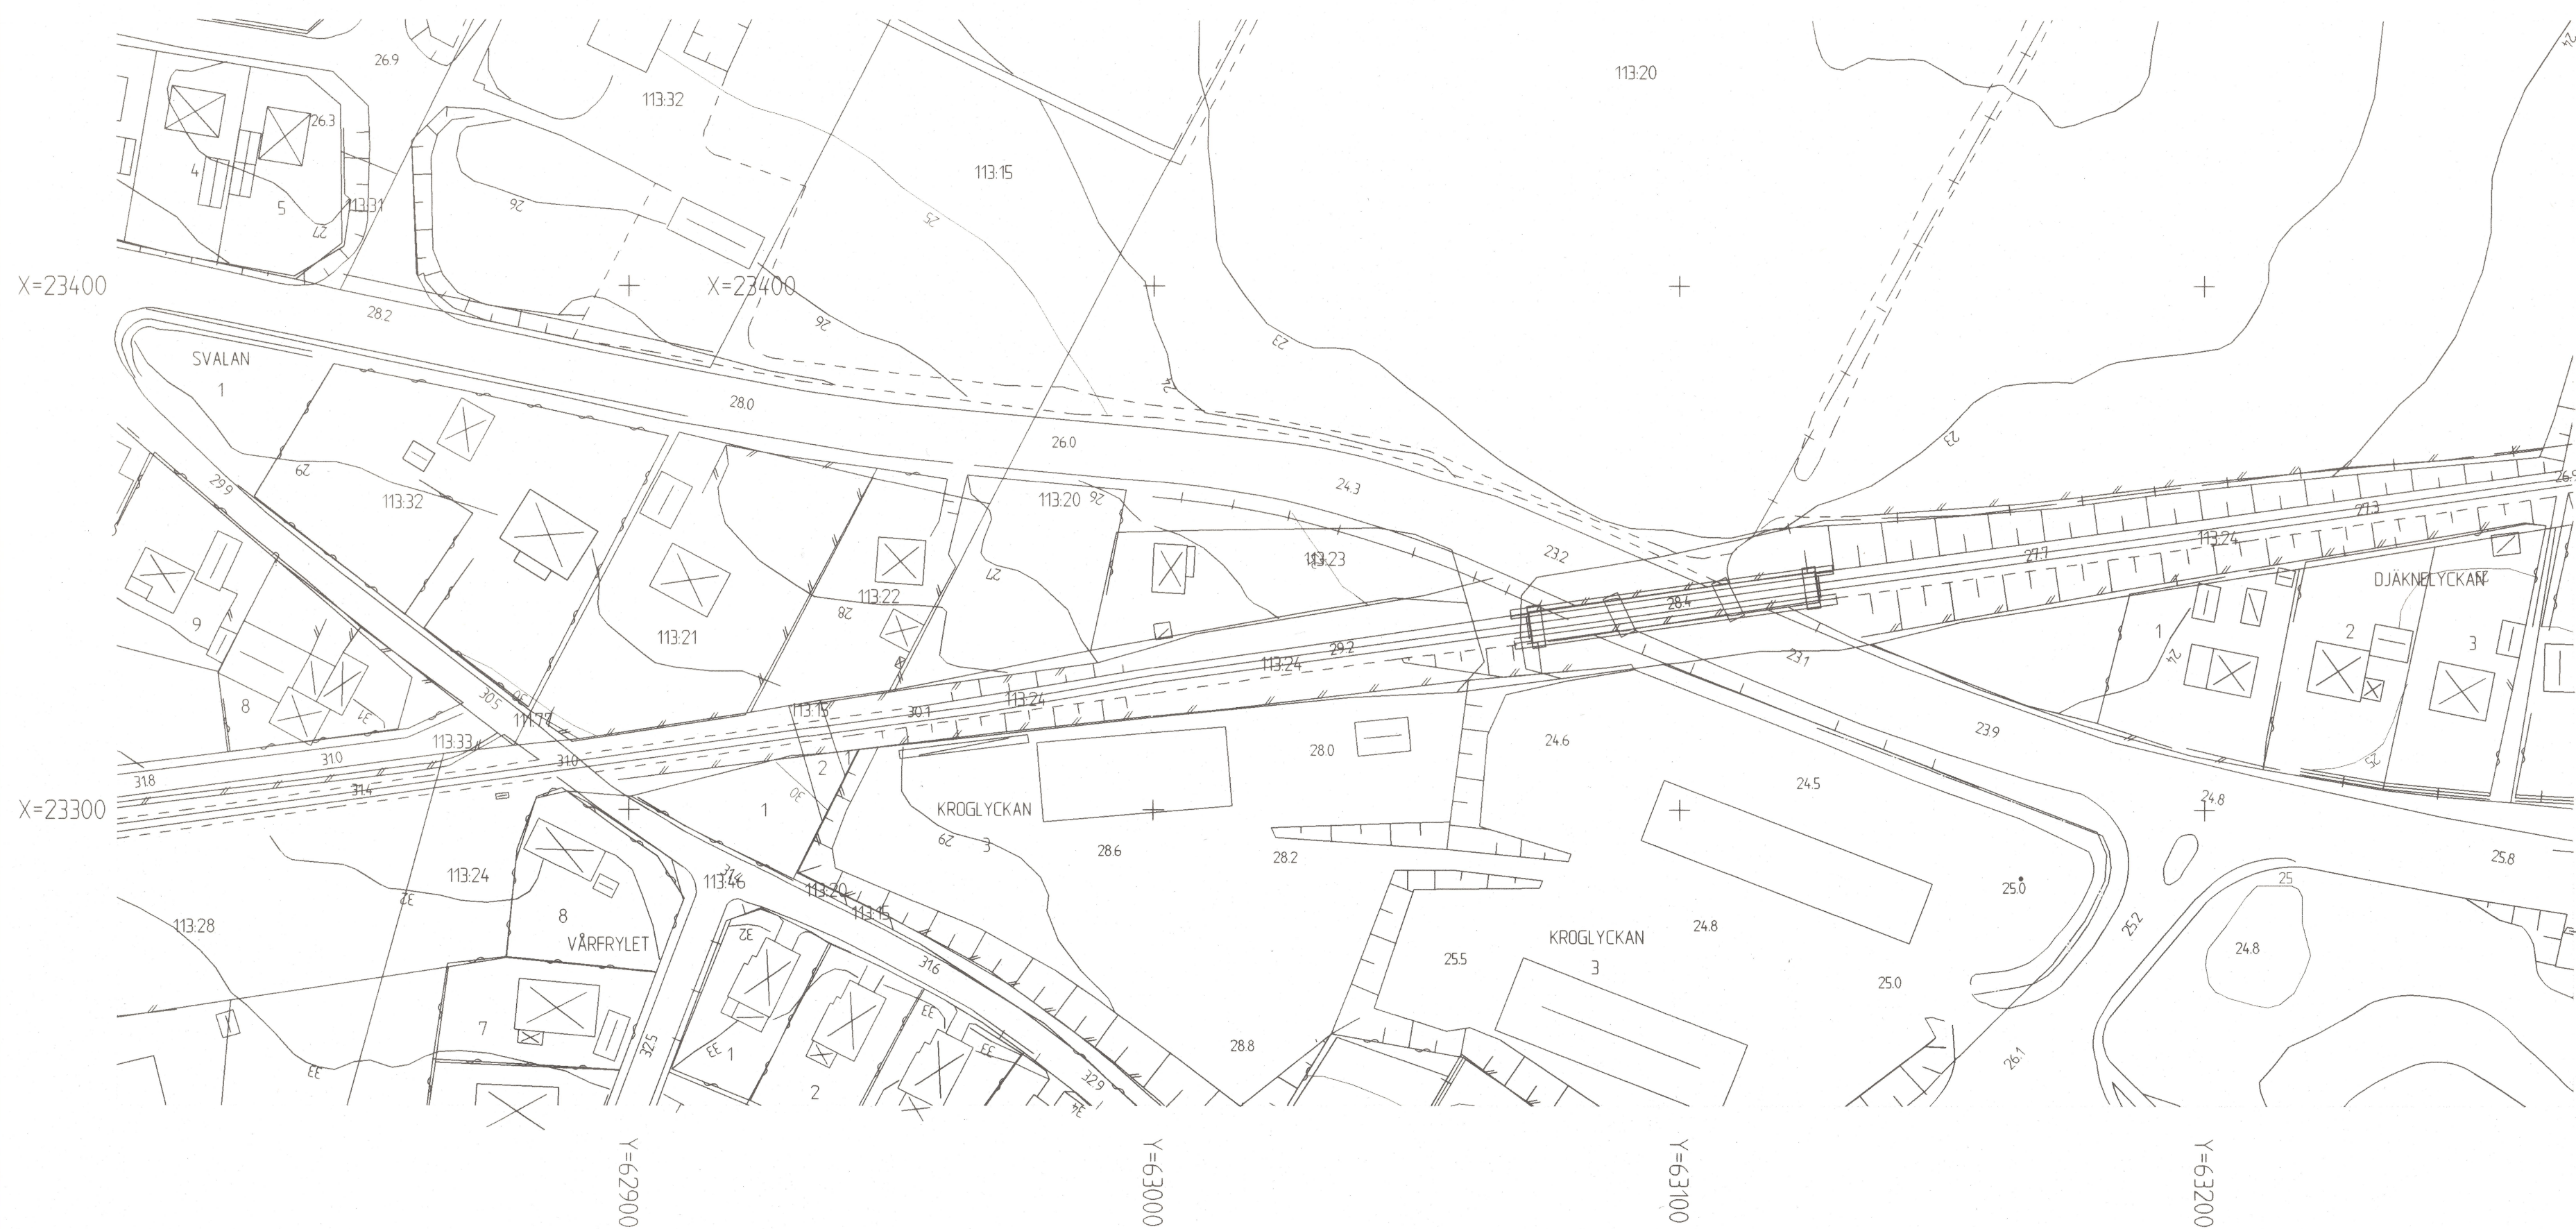


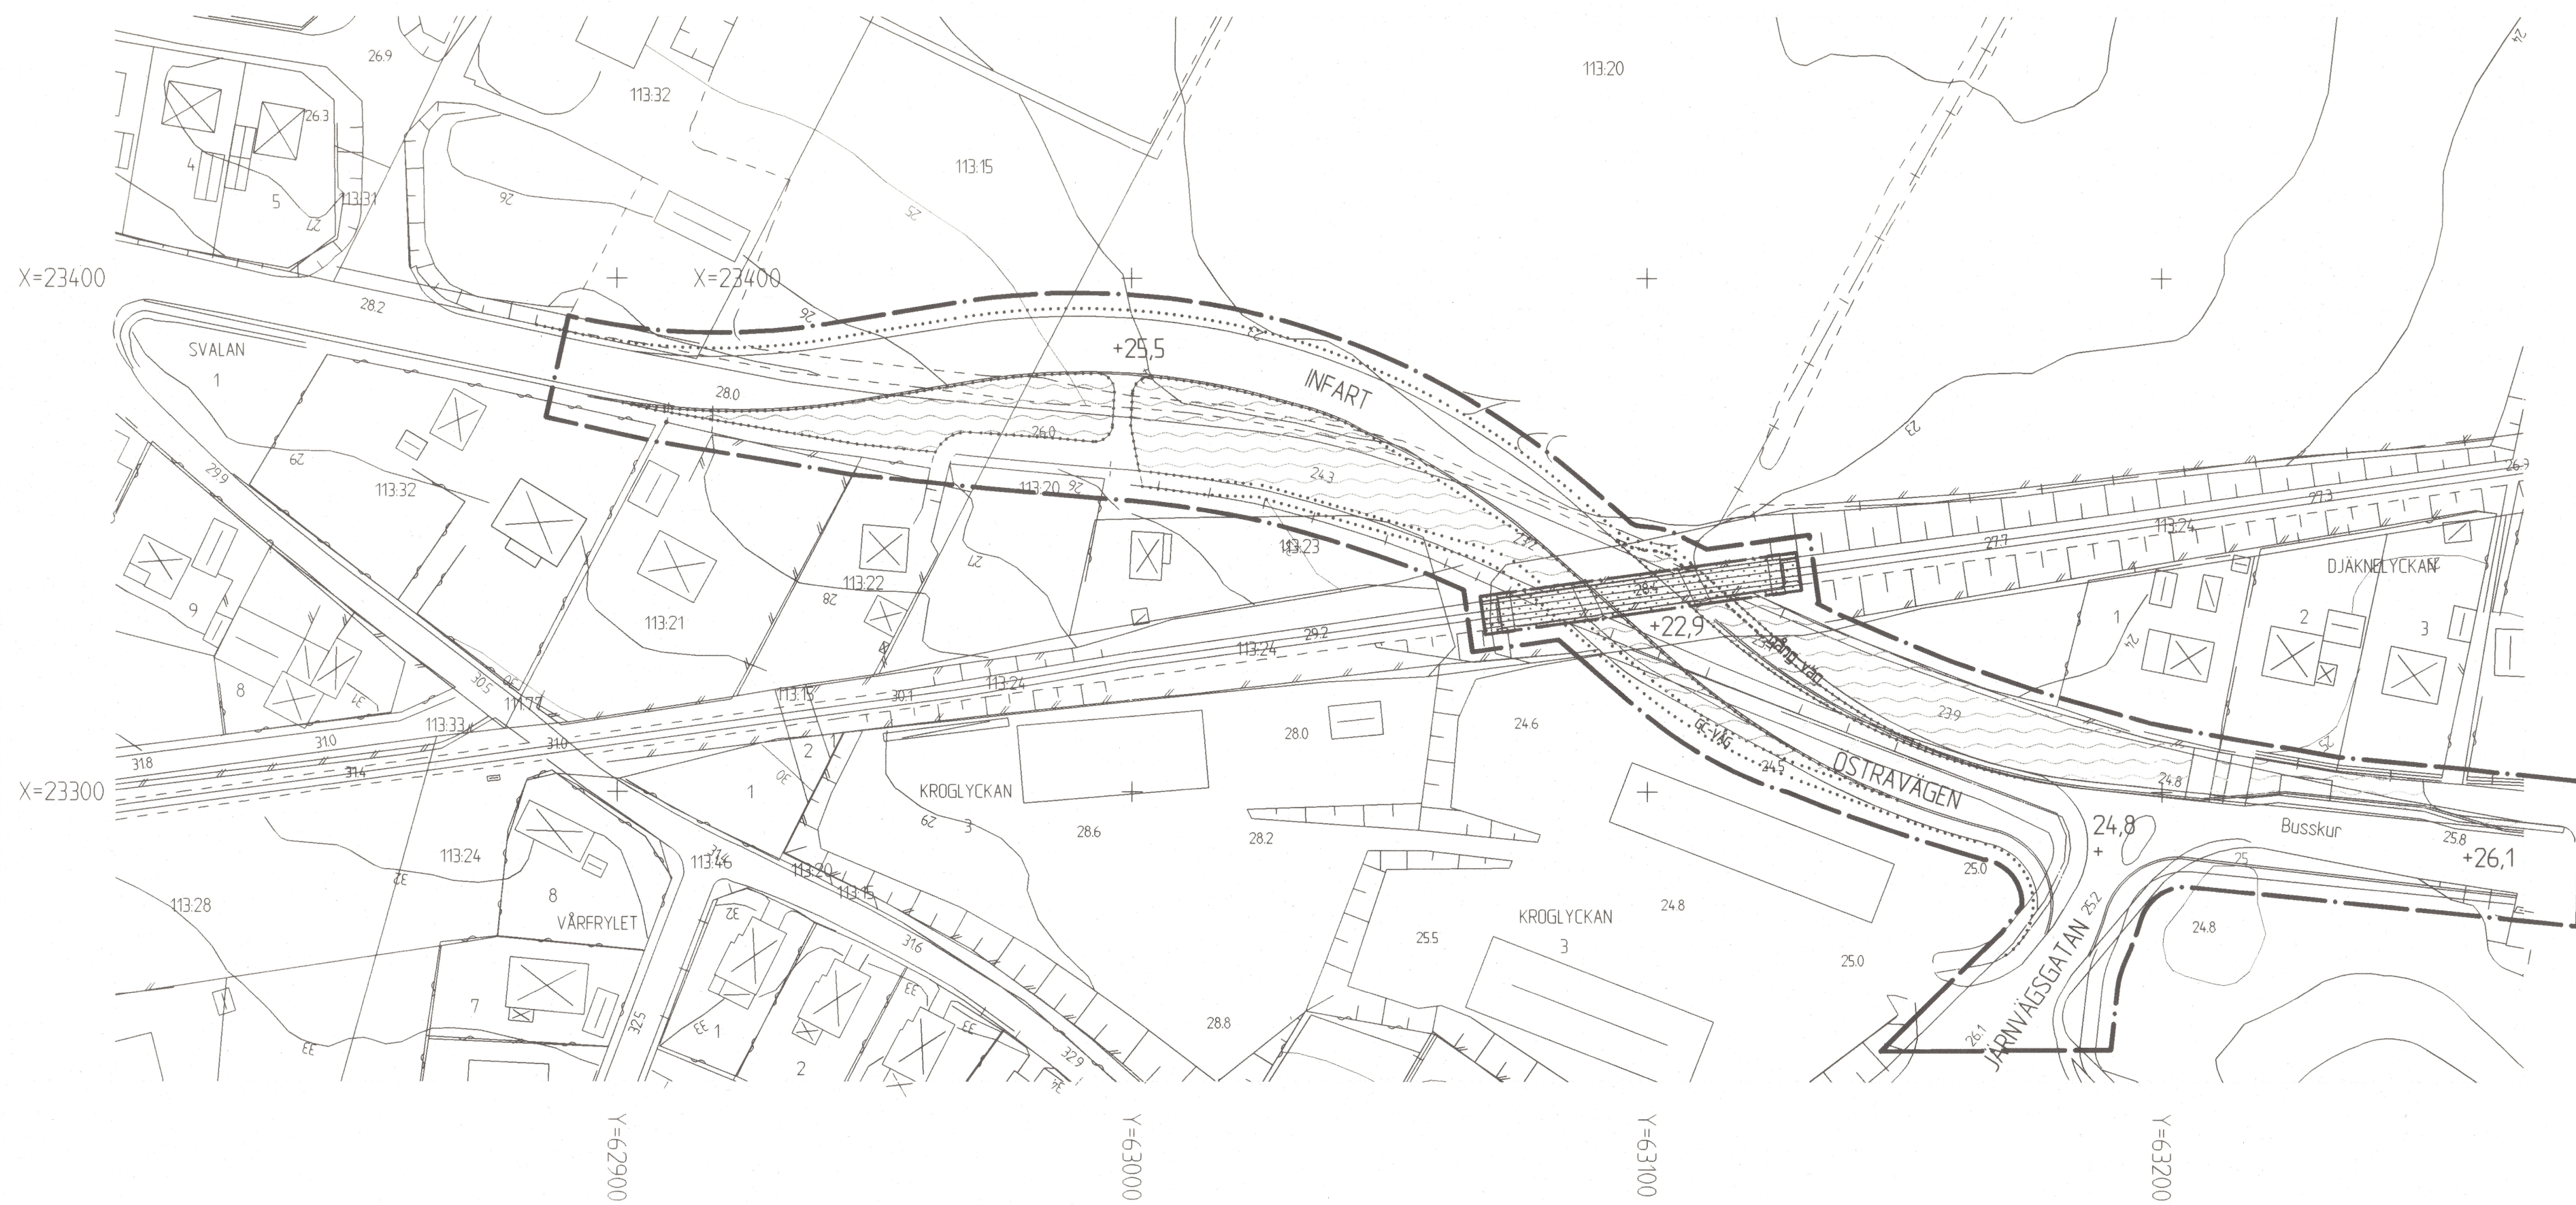

PLANBESTÄMMELSER

Följande gäller inom områden med nedanstående beteckningar. Där beteckning saknas gäller bestämmelsen inom hela planområdet. Endast angiven användning och uformning är tillåten.

GRÄNSBETECKNINGAR

- Linjen belägen 3 meter utanför planområdets gräns
- Användningsgräns
- Egenskapsgräns
- Användningsgräns från vilken mindre avvikelse i vissa fall får göras

ANVÄNDNING AV ALLMÄN PLATS

- INFART Infartstrafik
- GE-VÄG Gång- och cykelväg

ANVÄNDNING AV KVARTERSMARK

- Trafik

UTFORMNING AV ALLMÄN PLATS

- +000.0 Föreskriven höjd över nollplanet
- gång Gångväg

BEGRÄNSNING AV MARKENS BEBYGGANDE

- Marken får inte bebyggas

MARKENS ANDRÖNANDE

- +000.0 Föreskriven höjd över nollplanet
- Ufart får inte anordnas
- Stängsel skall finnas

ADMINISTRATIVA BESTÄMMELSER

- Område för vilket gällande detaljplan skall upphävas

GRUNDKARTANS BETECKNINGAR

- Fastighetsgräns
- Fastighetsbeteckning
- Byggnader, takens begränsninglinjer redovisade
- Staket
- Häck
- Stödmur
- Stenmur
- Slänt
- Väg
- Kantsten
- Järnvägsspår
- Dike
- Nivåkurvor
- Avvägd höjd

DETALJPLAN

DEL AV ÖSTRA VÄGEN

ÅSTORPS SAMHÄLLE OCH KOMMUN, KRISTIANSTADS LÄN

UPPRÄTTAD 1996-01-18

JOHAN MOGENSEN

KERSTIN SVENSSON

Skala 1:1000
0 10 20 30 40 50 100 150

DETALJPLAN

GÖDKÄND AV BN 1996-02-26 par 13
ANTAGEN AV KF 1996-04-29 par 49
LAGAKRAFT 1998-05-04