

FÖRSLAG TILL ÄNDRING OCH UTVIDGNING AV STADSPLANEN FÖR KISA SAMHÄLLE (ÖDÅNGSOMRÅDET) VÄSTRA KINDA KOMMUN ÖSTERGÖTLANDS LÄN

GRUNDKARTAN KOPIERAD FRÅN EN AV
DISTRIKTLANTMÄSTAREN I LINNÉBYNS DISTRIKT
ÅREN 1926-1928 UPPRÄTTAD KARTA
GRUNDKARTAN KOMPLETTERAD
ÅREN 1961-1962 AV
KOMMUNENS KONSULTBUREÅ LSF
LANTMÄTERIAVDENINGEN, STOCKHOLM

STADSPLANKARTAN UPPRÄTTAD
DEN 17 JULI 1964 AV
KOMMUNENS KONSULTBUREÅ LSF
AVDELNINGEN FÖR SAMHÄLLSPLANERING
I LINKÖPING


Nils-Arne Jonsson
Nils-Arne Jonsson
STADSPLANINGENÖR

GRUNDKARTAN TILLHÖRANDE BETECKNINGAR:

- Fastighetsgränser
- ▣ Huvudbyggnad resp. uthus
- Vägar
- Nivåkurvor

STADSPLANKARTAN TILLHÖRANDE BETECKNINGAR:

- Linje, beigen 3 (10) meter utifrån område. Förslaget av:
- Väg-, byggnads- och annan områdesgränser
- Gällande områdes- och bestämmedelsgränser
- Gällande områdes- och bestämmedelsgränser avsedd att utgå
- Bestämmedelsgränser
- Särskild områdesgränser (förbud mot utfart)
- Gränslinjer ej avsedda att fastställas
- Allmän plats, gata
- Allmän plats, park
- Område för bostadsområde, fristående hus
- Område för bostads- och småindustriområde, fristående hus
- Område för småindustriområde
- Område för industriområde
- Transformationsområde
- Område för skrotområde
- Område för fritidsområde
- Område för avloppsanläggning
- Mark som inte för bebyggas
- Vattenområde
- Antal våningar
- Byggnadshöjd
- Föreslagna gatuhöjd
- Mark tillgänglig för undergrunda ledningar

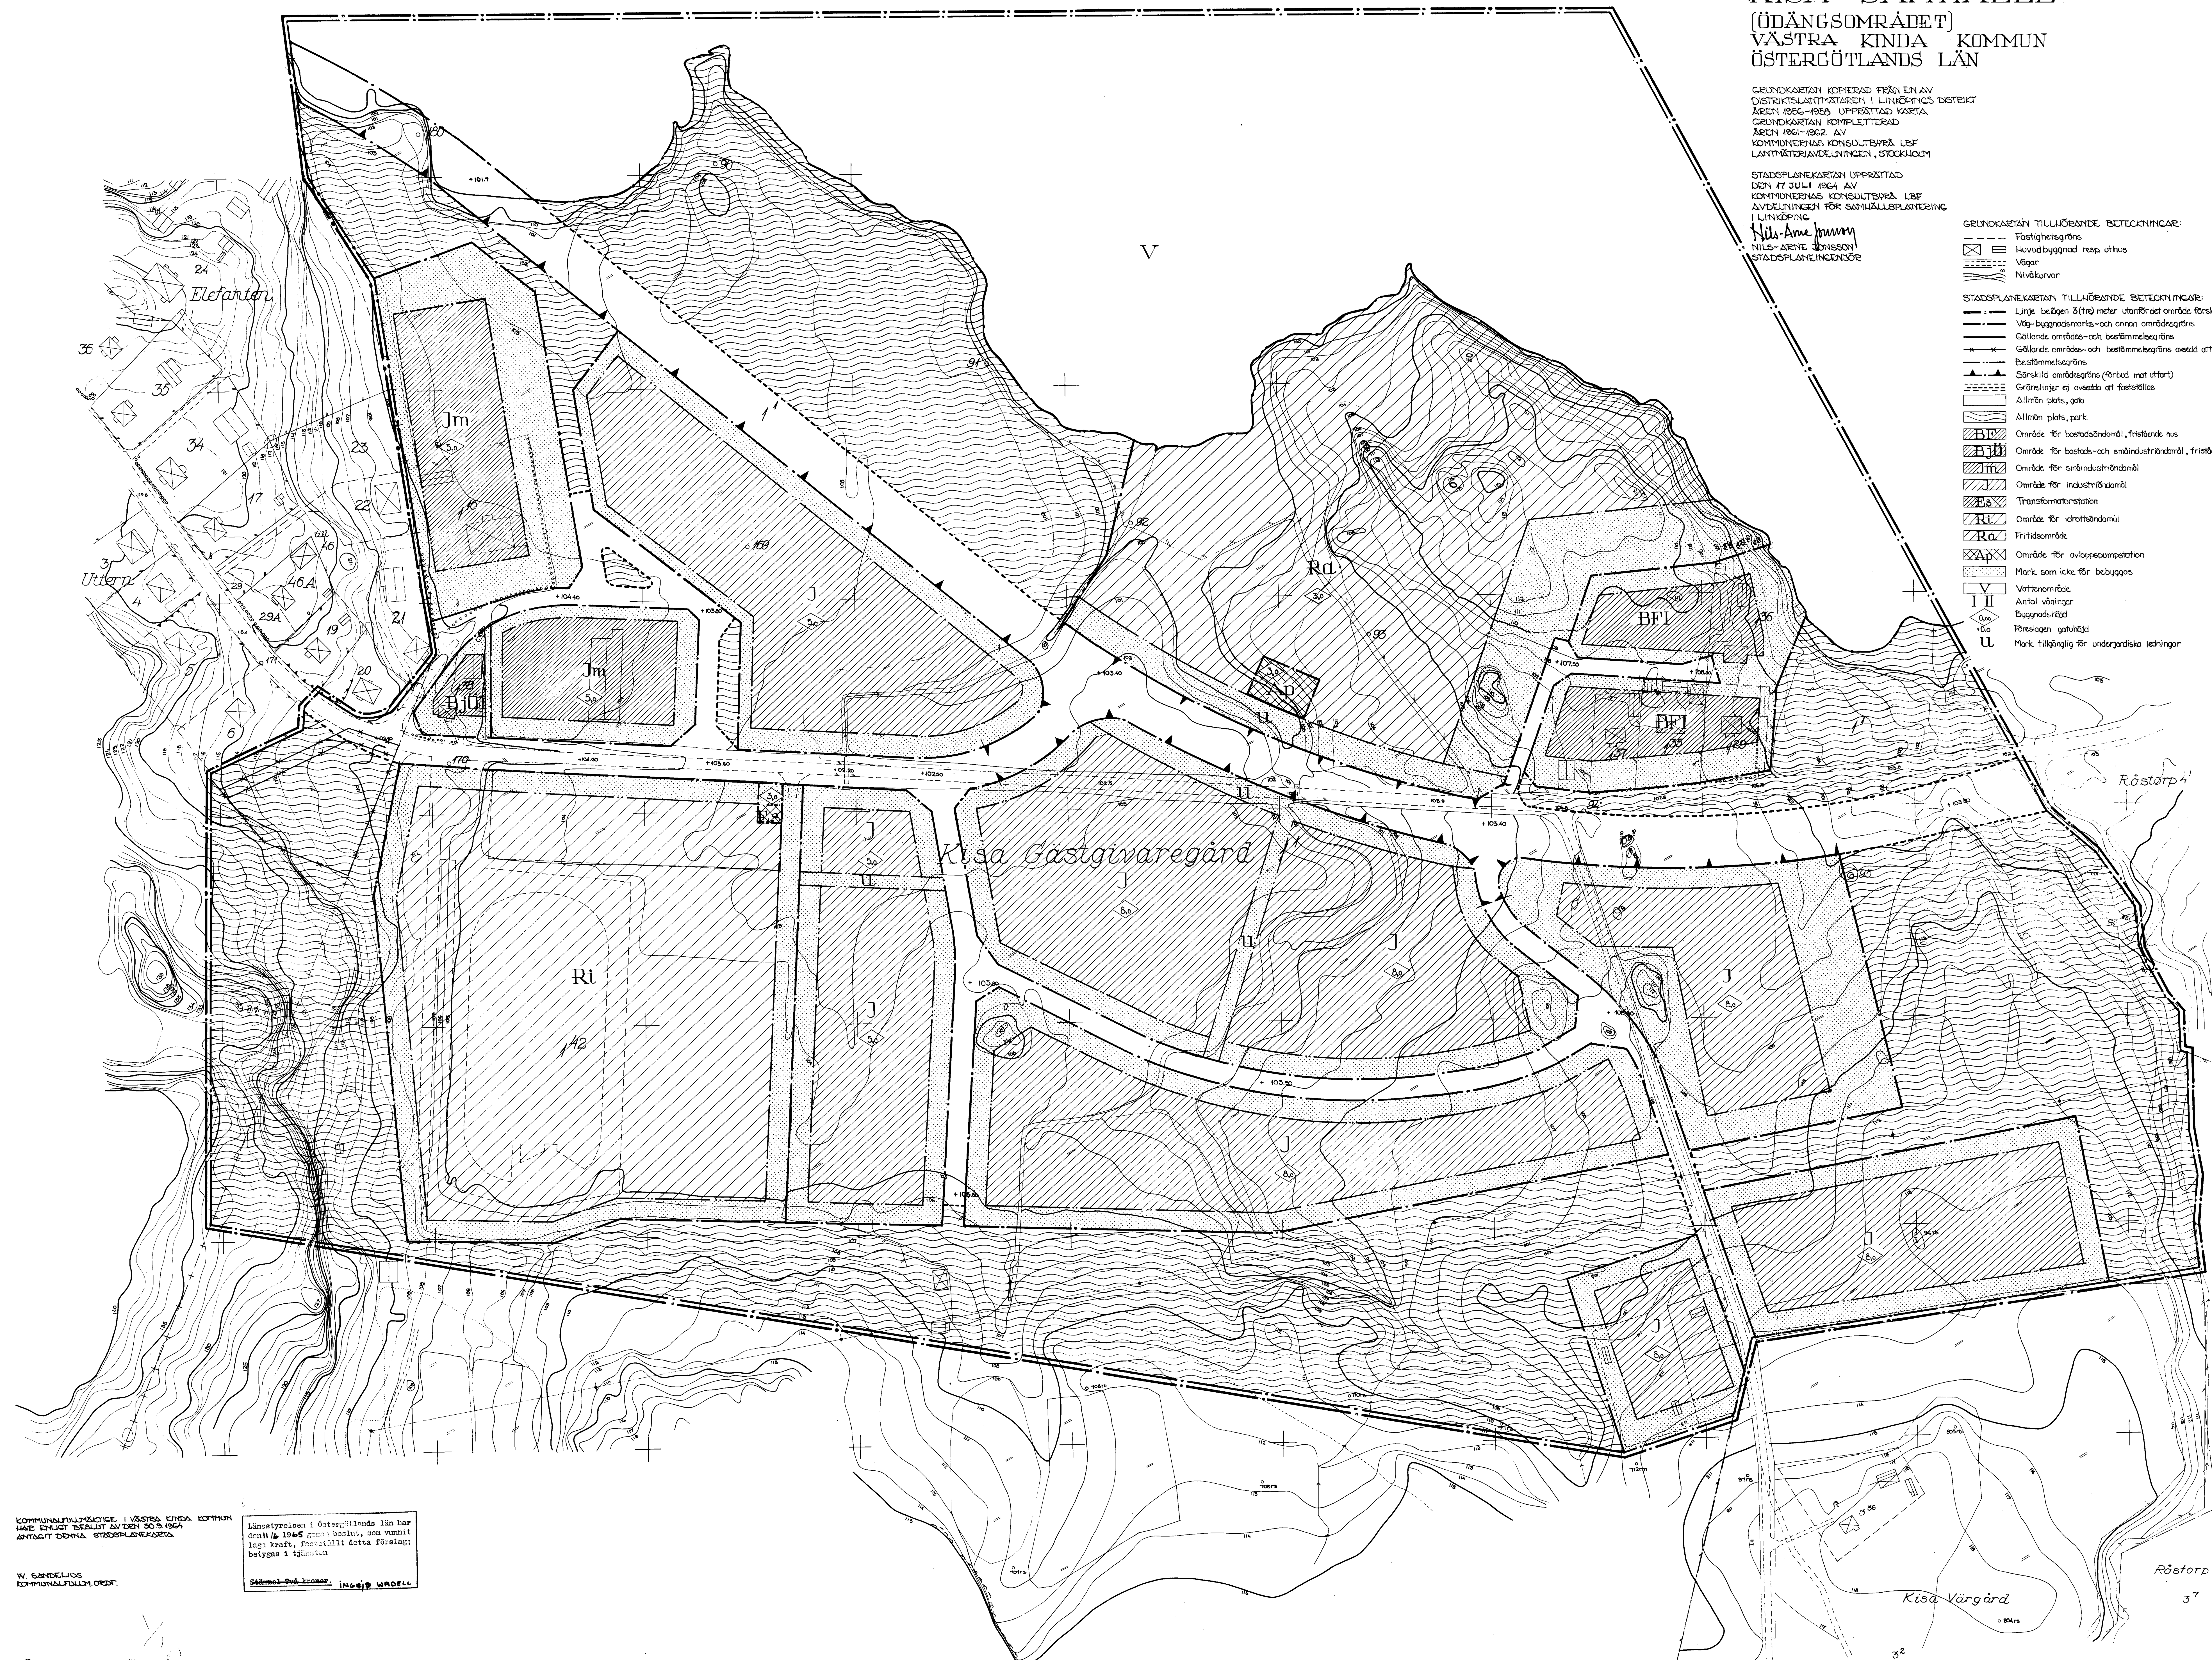

KOMMUNSTYRELSEN I VÄSTRA KINDA KOMMUN
HAR ENLIGT BESLUT AV DEN 30.9.1964
ANTAGIT DENNA STADSPLANÄNDRING

W. SANDERLUND
KOMMUNSTYRELSENS ORDFÖRANDE

Idrottsteringen i Ödångsområdet län har
den 16.10.1965 givit besked, som rummet
ingen kraft, fastställt detta förslag
beviljas i fullmakt

Stämmed-Enl. Jonsson. 1964. W. SANDERLUND

Skala 1:1000
10
0 10