


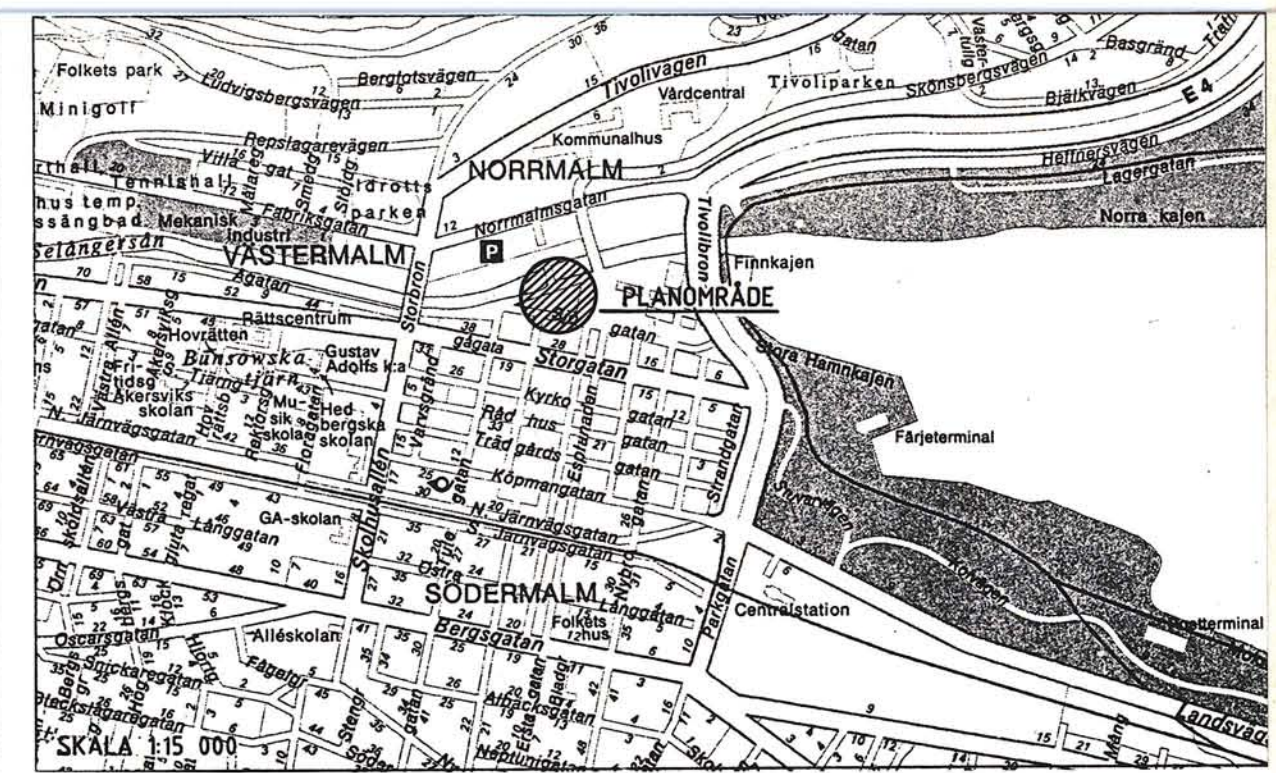

PLANBESTÄMMELSER

BESTÄMMELSE MED * GÄLLER INOM HELA PLANOMRÅDET
FÖLJANDE GÄLLER INOM OMRÅDEN MED MEDANSTÄNDE BETECKNINGAR
ENDAST ANGIVEN ANVÄNDNING OCH UTFORMNING ÄR TILLÅTEN

GRÄNSBETECKNINGAR

GRÄNS FÖR PLANOMRÅDET (BELÄGEN 3 MM UTANFÖR)
ANVÄNDNINGSGRÄNS
EGENDOMSGRÄNS

ANVÄNDNING AV MARK OCH VATTEN

ALLMÄNNA PLATSER
LOKALGATA LOKALTRAFIK
BUSSGATA Buss- och distributionstrafik
GÅGATA GÅNGTRAFIK
GC-VÄG GÅNG- OCH CYKELVÄG
PARK ANLÄGG PARK
PARK/TORG ANLÄGG PARK MED TORG

KVARTERSMARK
P PARKERING
P₁ ANGÖRINGSTRAFIK TILL PARKERING

VATTENOMRÅDEN
W ÖPPET VATTENOMRÅDE
W₁ ÖPPET VATTENOMRÅDE DÄR BRO FÅR UPPFÖRAS MED SEGELHÖJD +2,0 METER

UTFORMNING AV ALLMÄNNA PLATSER

+0,0 FÖRESKRIVEN HÖJD ÖVER NOLLPLANET
plantering PLANTERING SKALL SKE I ÖVERENSSTÄMMELSE MED ILLUSTRATIONEN
promenadstråk PARK UTÖVRANDE PROMENADSTRÅK SKALL ANLÄGGAS I ÖVERENSSTÄMMELSE MED ILLUSTRATIONEN

BEGRÄNSNINGAR AV MARKENS BEBYGGANDE

u MARKEN FÅR INTE BEBYGGAS
u MARKEN SKALL VARA TILLGÄNGLIG FÖR ALLMÄNNA UNDERJORDISKA LEDNINGAR
z₁ MARKEN SKALL VARA TILLGÄNGLIG FÖR ANGÖRINGSTRAFIK TILL PARKERING
x MARKEN SKALL VARA TILLGÄNGLIG FÖR ALLMÄN GÅNG- OCH CYKELTRAFIK

MARKENS ANORDNANDE

UTFART, STÅNGSEL
UTFART FÅR INTE ANORDNAS

ADMINISTRATIVA BESTÄMMELSER

GENOMFÖRANDETIDEN ÄR 5 ÅR FRÅN DET PLANEN VUNNIT LAGA KRAFT
KOMMUNEN ÄR HUVUDMAN FÖR DE ALLMÄNNA PLATSERNA

DETALJPLAN FÖR

FISKTORGET m m


STENSTADEN, SUNDSVALLS KOMMUN

UPPRÄTTAD PÅ STADSBYGGNADSKONTORET 1989-01-11

LARS RIMFORS
stadsbyggnadschef

AXEL OHLSSON
1:e planingenjör

SKALA 1:400
10 5 0 10 20 30 40 m

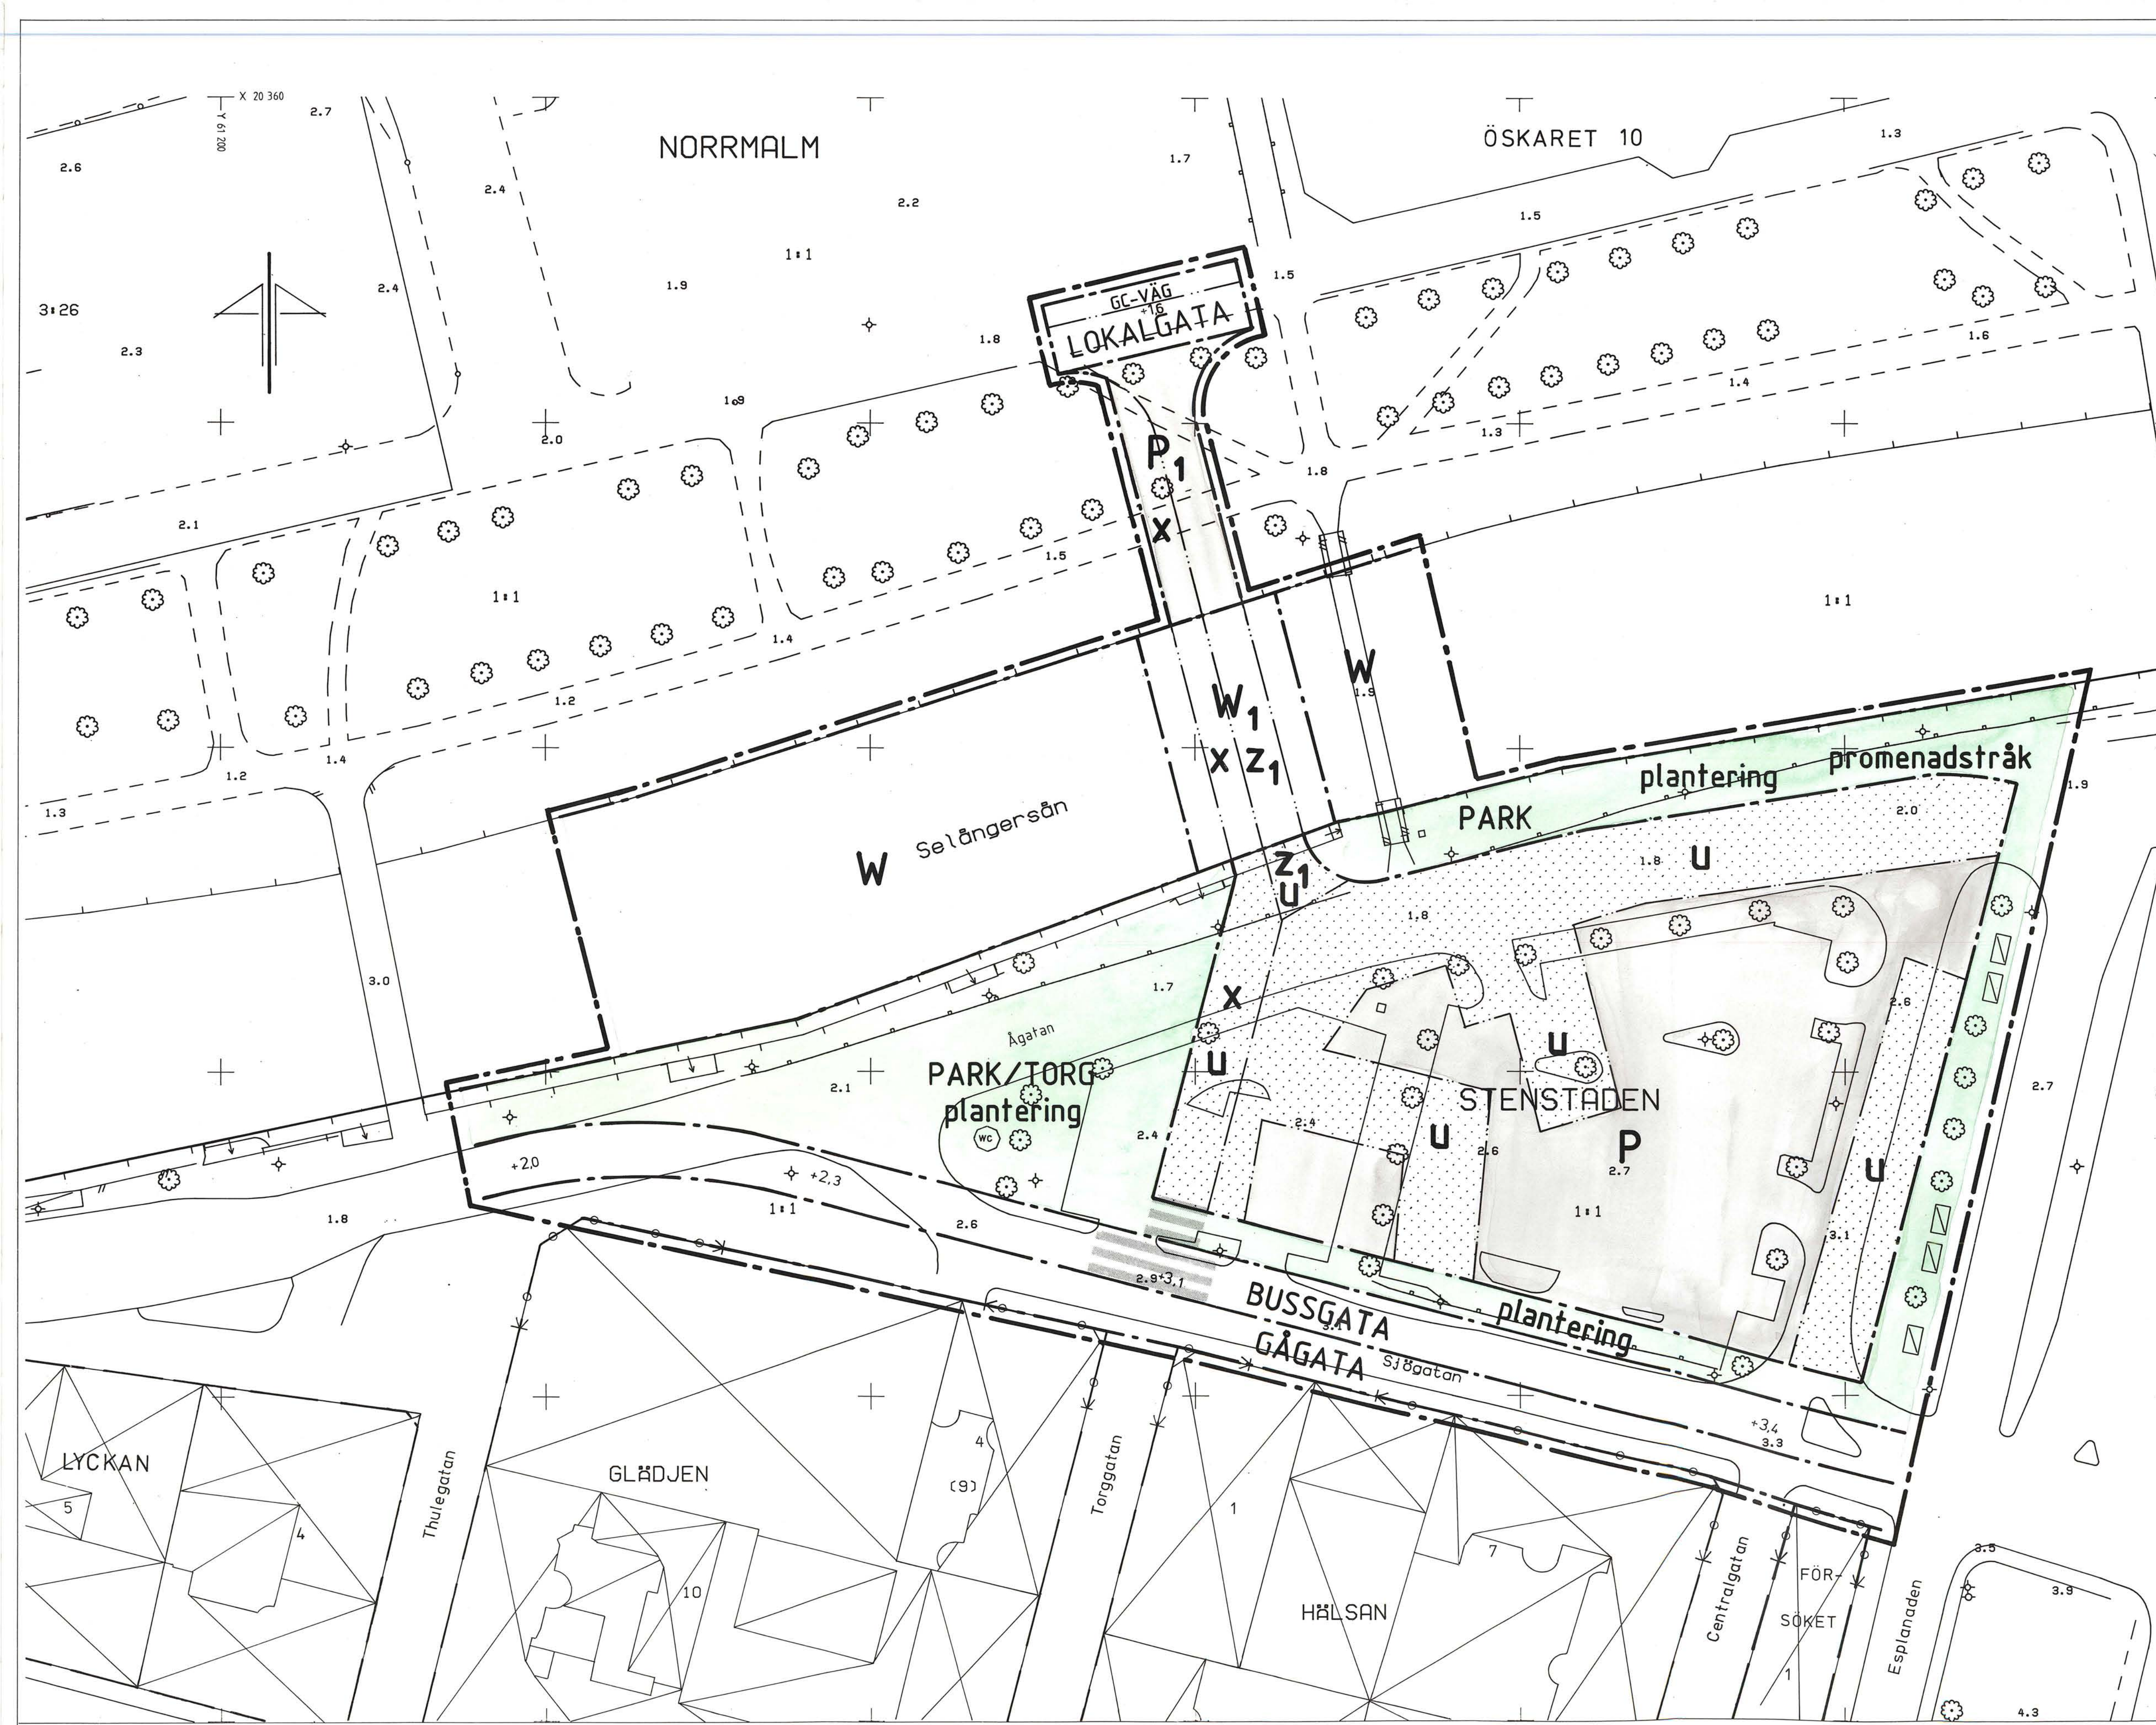

Godkänd av BN 1989-04-17
Antagen av KF 1989-06-19
Laga kraft 1989-07-17

Uppgifter om grundkartan:

Upprättad: år 1986 genom fotogrammetrisk mätning
Koordinatsystem: lokalt system Sundsvall 0 gon
Mätklass: II
Höjdsystem: lokalt system Sundsvall
Stadsingenjörskontoret i Sundsvall 1989-01-11

Mats Westling
stadsingenjör

BETECKNINGAR

Primärkartan
Kvartersgräns
Fastighetsgräns
Kantsten
Staket
Stödmur
Inmätt träd
Avvägd höjd
Belysningsstolpe
Ruttningspunkt
Traktnamn
Nummer på fastighet

STENSTADEN
1:2