


FÖRSLAG TILL ÄNDRING OCH UTVIDGNING
AV STADSPLAN FÖR **SUNDSVALL**
BETRÄFFANDE **SÖDRA INFARTSLEDEN**
MOKAJEN DEL 1

FÖRSLAGET UPPRÄTTAT DEN 20 DECEMBER 1968
ORRJE & CO AB, STOCKHOLM
STADSPLANEAVDELNINGEN


Adam de Bekassy
ADAM DE BEKASSY
ARKITEKT SÄR

REVIDERAT DEN 7 MAJ 1971
REVIDERAT DEN 25 NOVEMBER 1969

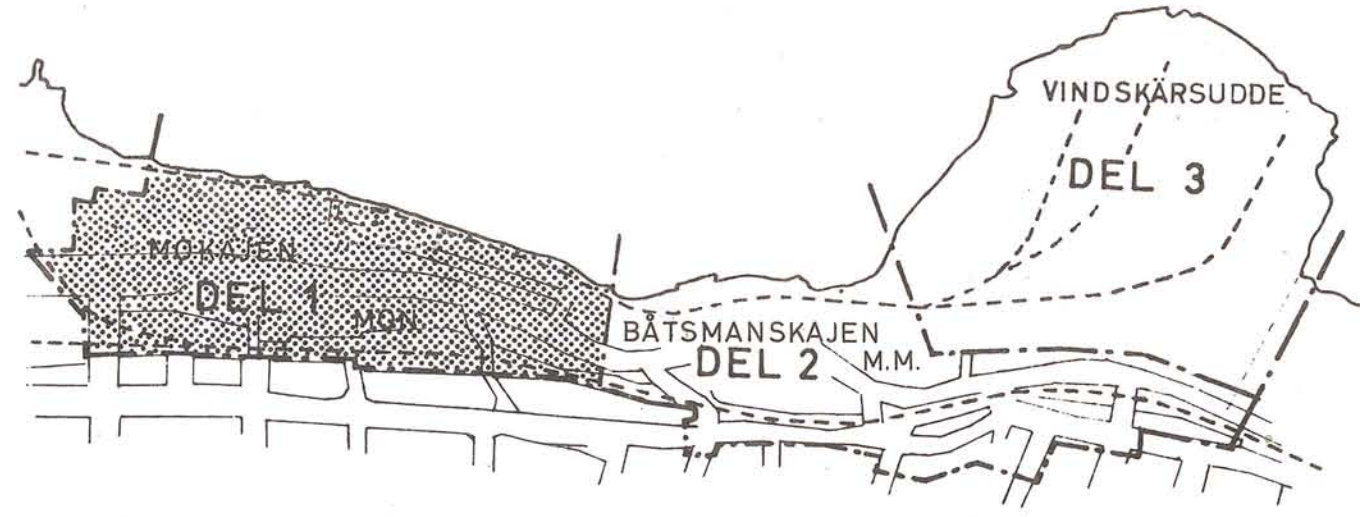

Förslaget antaget av kommunfullmäktige i Sundsvall
den 28 juni 1971, nr 247, betygat i tjänsten;
Sten Zockaril
Sten Zockaril
sekreterare

Den 6.12.1971 fastställdes läns-
styrelsen i Västernorrlands län
denna stadsplan. Beslutet har
vunnit laga kraft. Härnösand 8.2.
1972
På tjänstens vägnar
U. Johansson

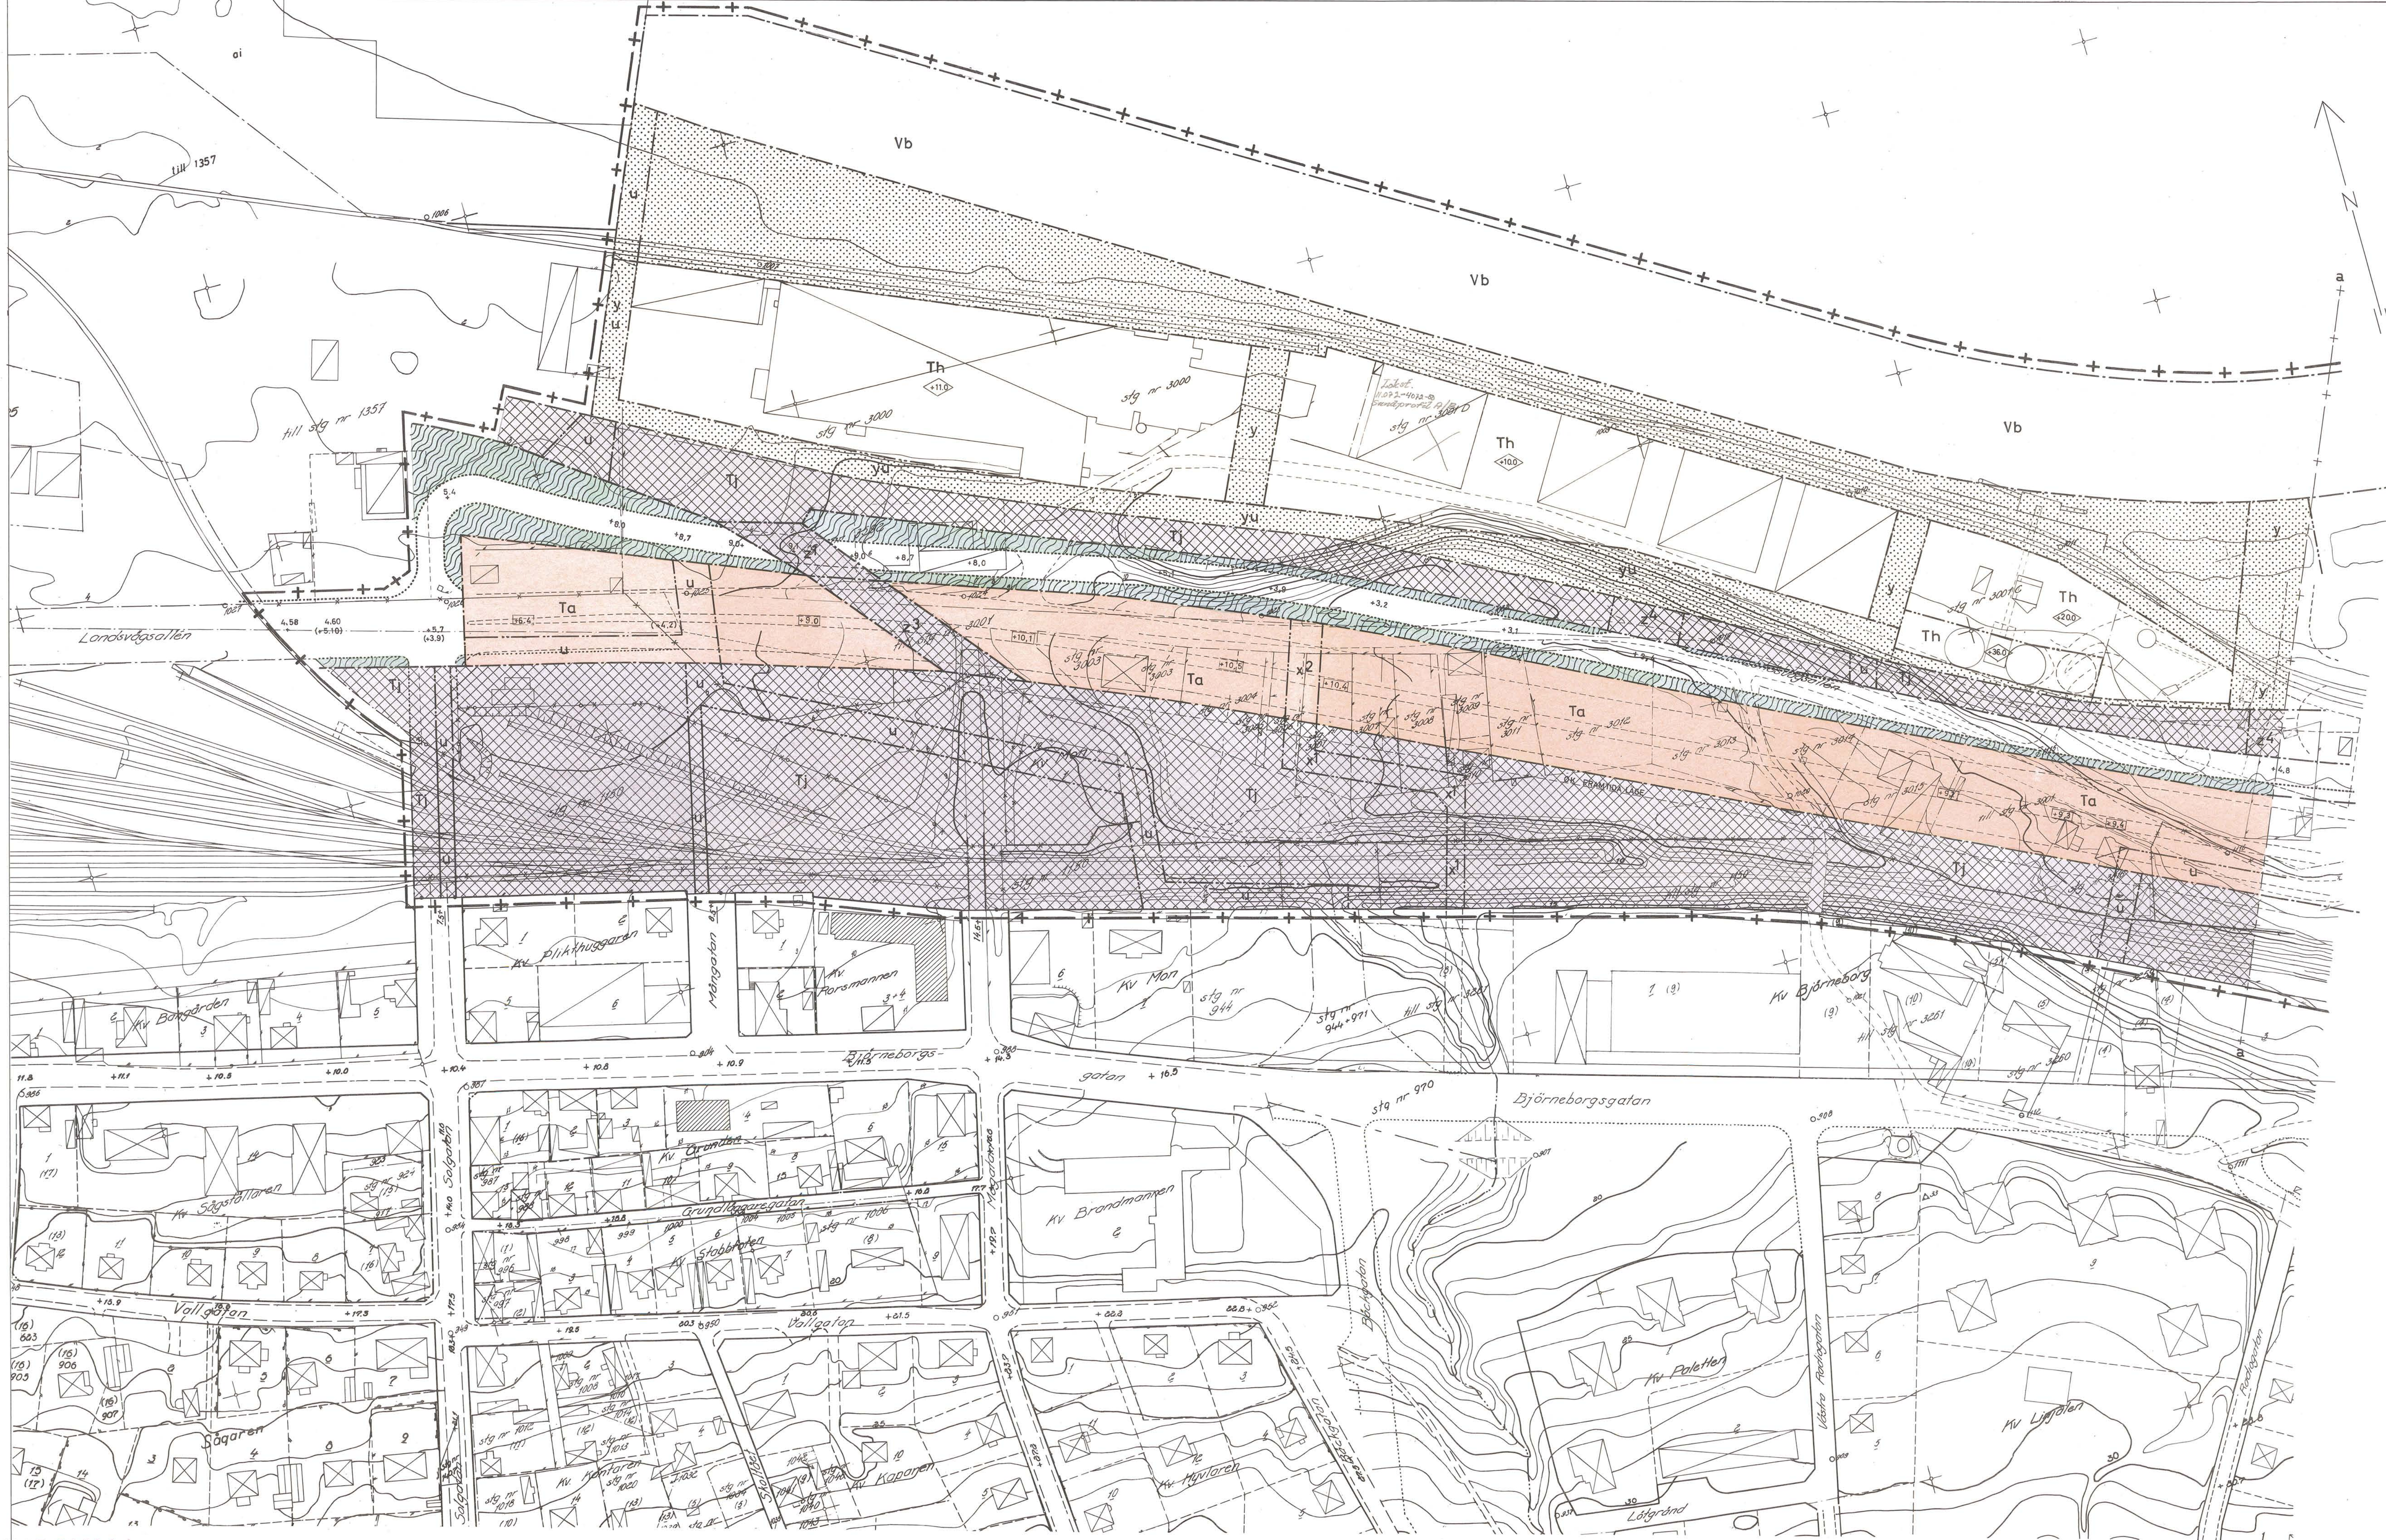


SUNDSVALL 71.12.06C

FÖRSLAG TILL ÄNDRING OCH UTVIDGNING
AV STADSPLAN FÖR SUNDSVALL
BETRÄFFANDE SÖDRA INFARTSLEDEN
BÅTSMANSKAJEN M.M. DEL 2


FÖRSLAGET UPPRÄTTAT DEN 20 DECEMBER 1968
ORRJE & CO AB, STOCKHOLM
STADSPLANEAVDELNINGEN

Adam de Bekassy
ADAM DE BEKASSY
ARKITEKT SÄR

REVIDERAT DEN 7 MAJ 1971
REVIDERAT DEN 25 NOVEMBER 1969

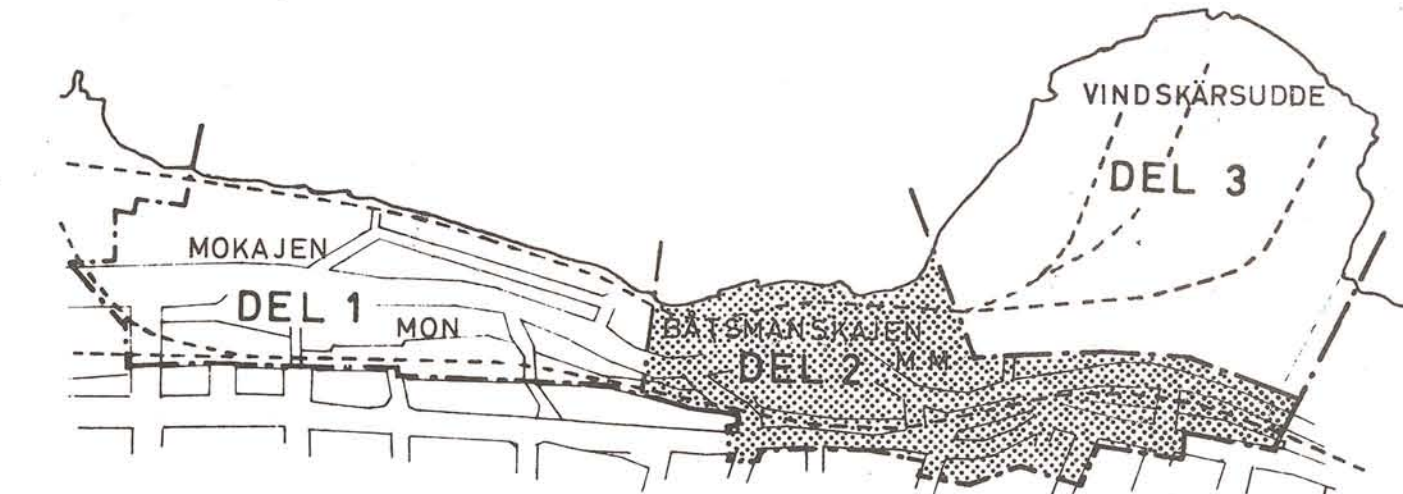

Förslaget antaget av kommunfullmäktige i Sundsvall
den 28 juni 1971, nr 247, betygat i tjänsten.
Sten Zackari
Sten Zackari
sekreterare

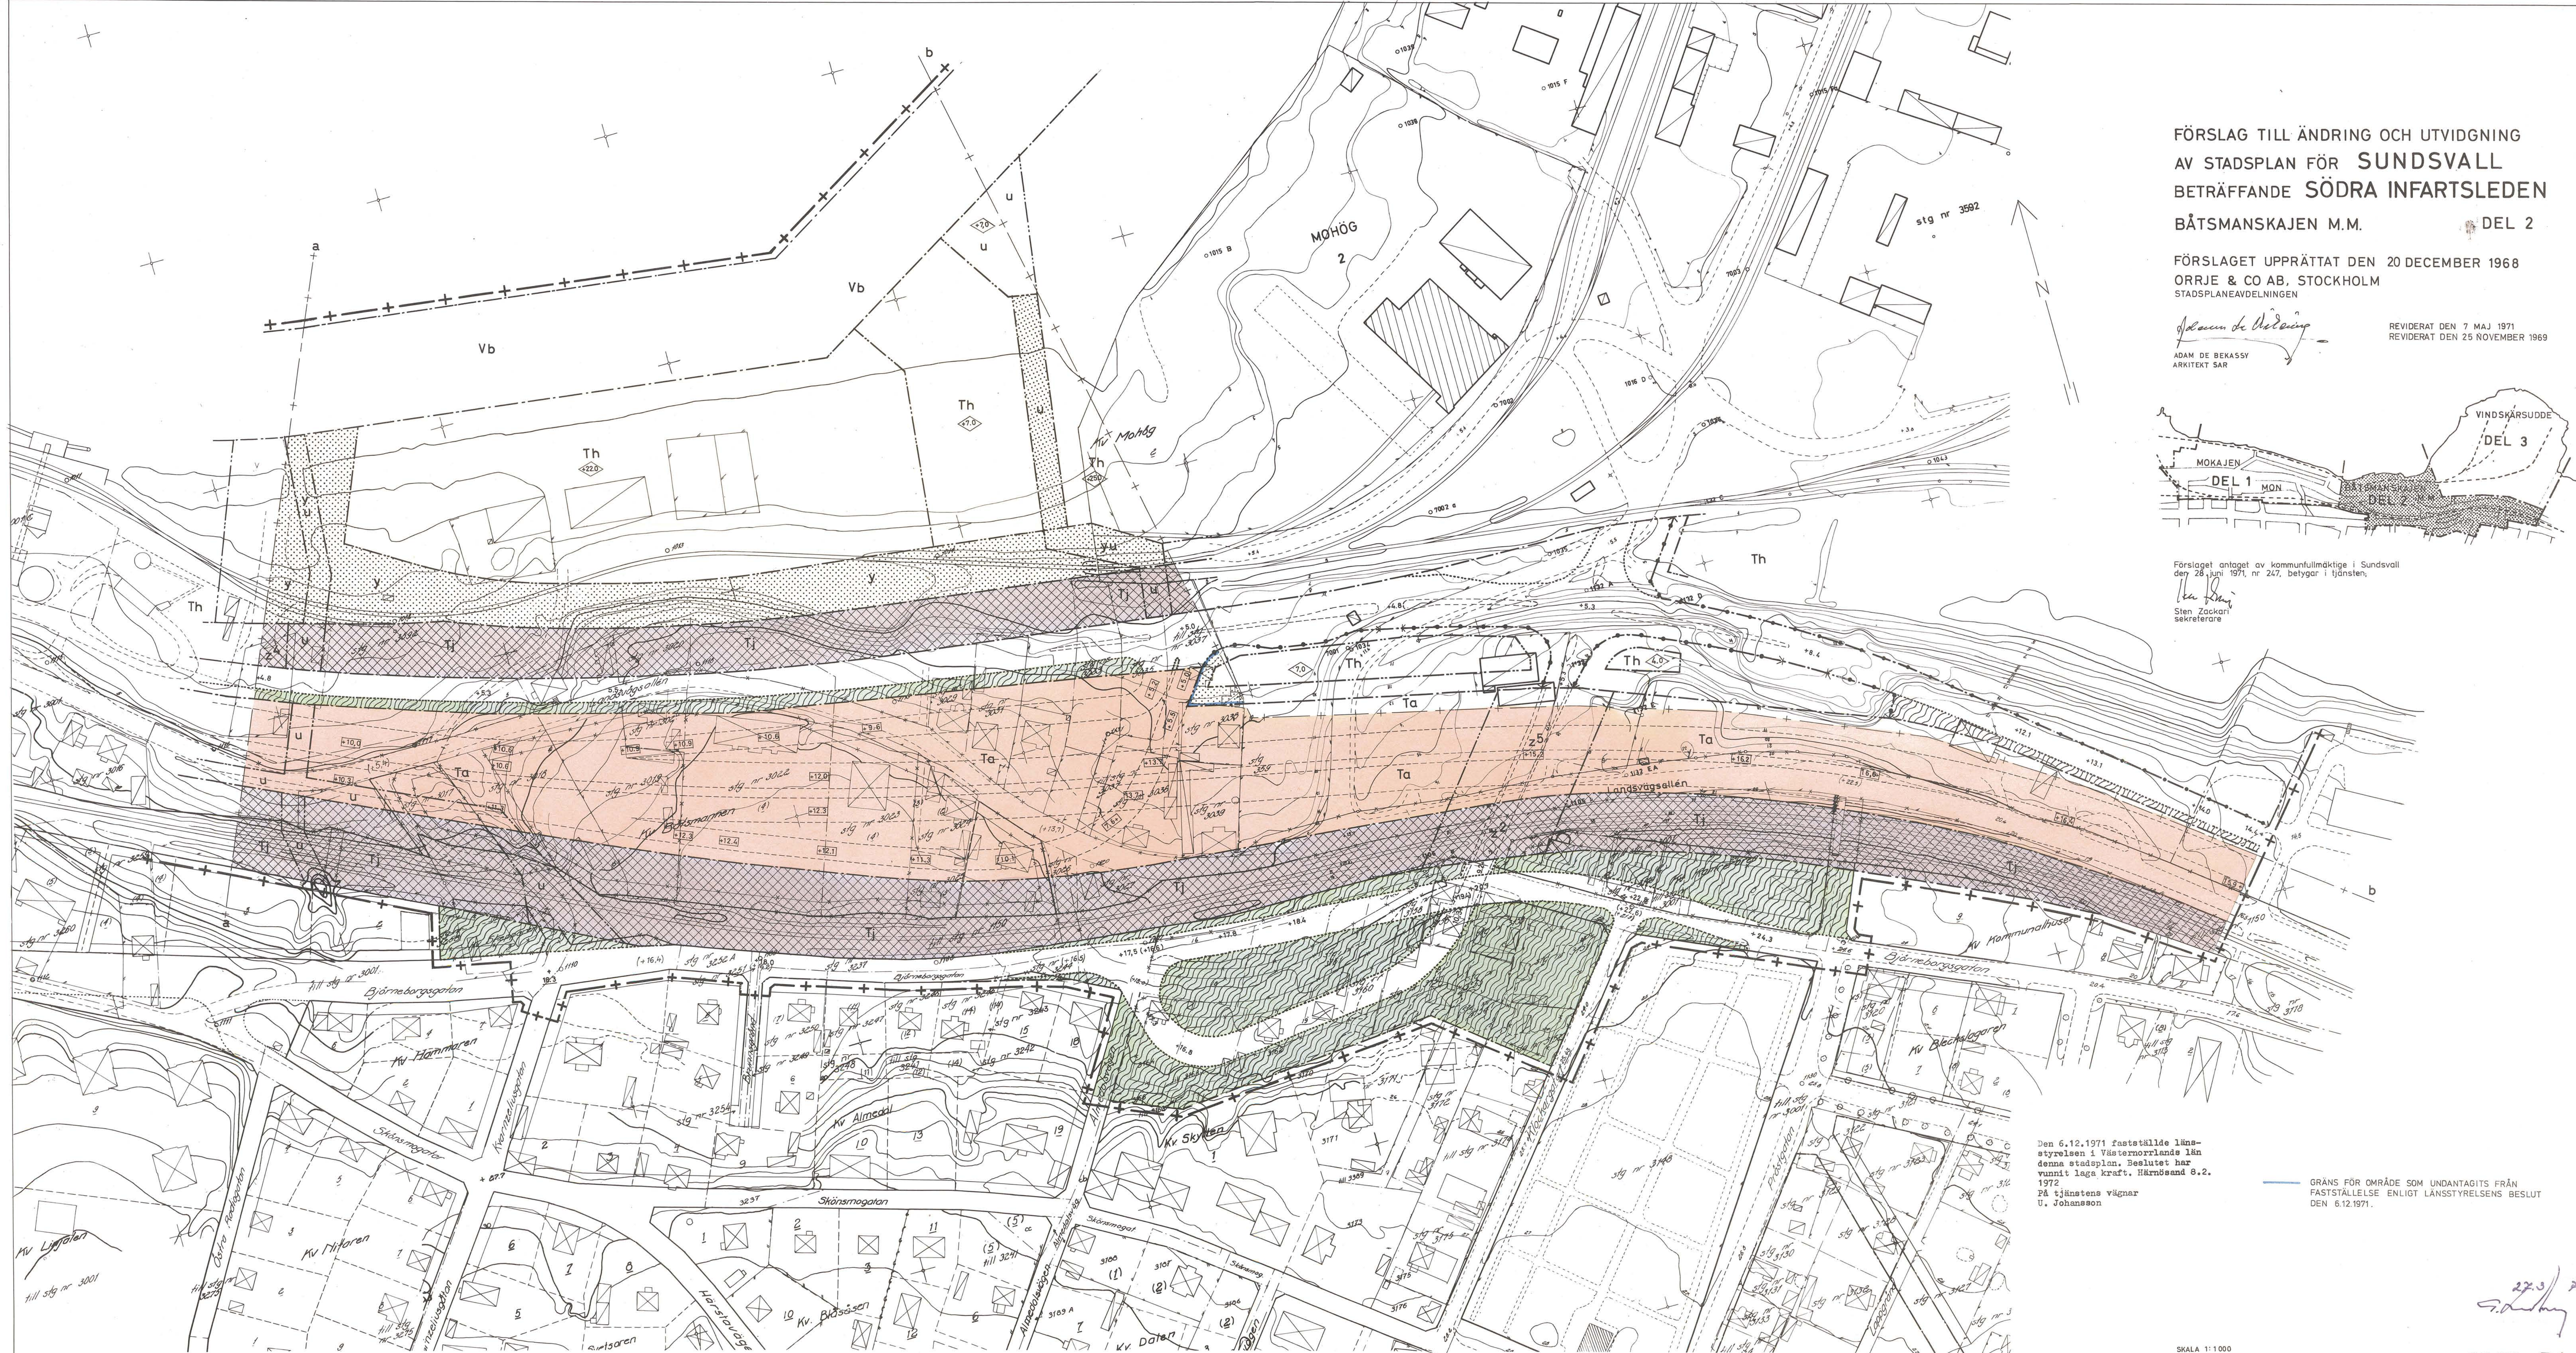



Den 6.12.1971 fastställde länsstyrelsen i Västernorrlands län denna stadsplan. Beslutet har vunnit laga kraft. Härnösand 8.2.1972
På tjänstens vägnar
U. Johansson


FÖRSLAG TILL ÄNDRING OCH UTVIDGNING
AV STADSPLAN FÖR SUNDSVALL
BETRÄFFANDE SÖDRA INFARTSLEDEN
VINDSKÄRSUDDE DEL 3

FÖRSLAGET UPPRÄTTAT DEN 20 DECEMBER 1968
ORRJE & CO AB, STOCKHOLM
STADSPLANEAVDELNINGEN

Adam de Bekassy
ADAM DE BEKASSY
ARKITEKT SAR

REVIDERAT DEN 7 MAJ 1971
REVIDERAT DEN 25 NOVEMBER 1969

Förslaget antaget av kommunfullmäktige i Sundsvall den 28 juni 1971, nr 247, betygar i tjänsten,
Sten Zäckari
sekreterare

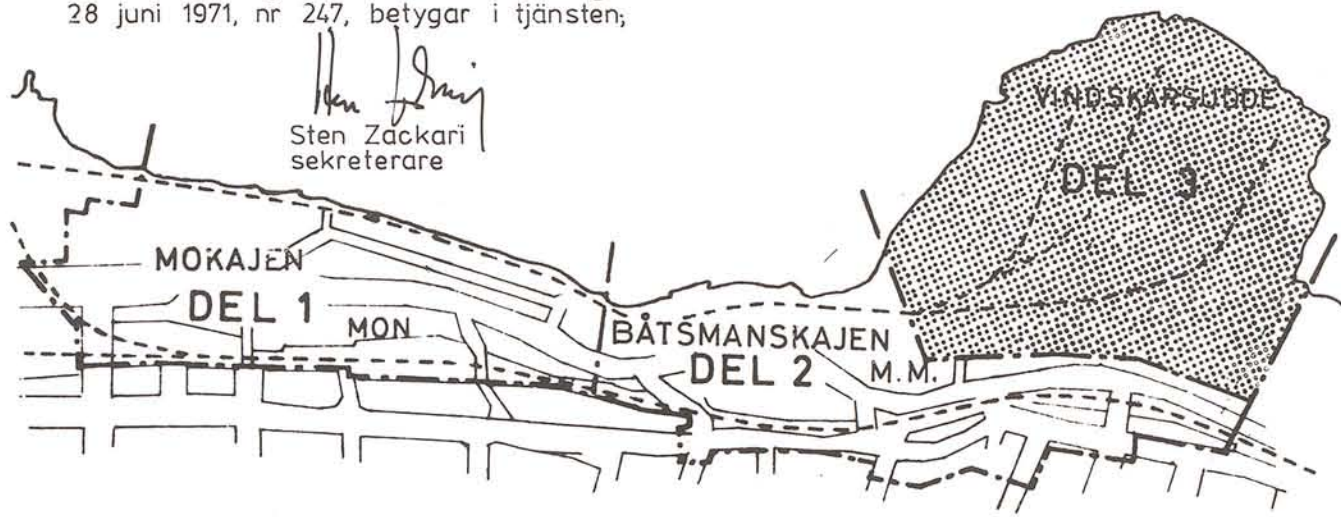

- BETECKNINGAR TILL STADSPLANEN
- A. GRÄNSBETECKNINGAR
- STADSPLANEGRÄNS BELÄGEN TRE (3.0) METER UTANFÖR DET OMRÅDE FÖR VILKET FASTSTÄLLELSE SÖKES
 - GÄLLANDE OMRÅDES- OCH BESTÄMMELSEGRÄNS
 - GÄLLANDE OMRÅDES- OCH BESTÄMMELSEGRÄNS AVSEDD ATT UTGÅ GATU- KVARTERS- OCH ANNAN OMRÅDEGRÄNS
 - SÄRSKILD OMRÅDEGRÄNS, ANORDNANDE AV STÄNGSEL
 - BESTÄMMELSEGRÄNS
 - GRÄNSLINJER EJ AVSEDDA ATT FASTSTÄLLAS
- B. OMRÅDESBETECKNINGAR
- ALLMÄN PLATS
- GATA RESP. PARK
- BYGGNADSKVARTER
- SPECIALOMRÅDEN
- Jm OMRÅDE FÖR SMÅINDUSTRIÄNDAMÅL
 - Ta OMRÅDE FÖR TRAFIKÄNDAMÅL (MOTORVÄG)
 - Th OMRÅDE FÖR HAMNÄNDAMÅL
 - Tj OMRÅDE FÖR JÄRNVÄGSÄNDAMÅL
 - Vb VATTENOMRÅDE SOM FÅR ÖVERBYGGAS
- C. ÖVRIGA BETECKNINGAR
- MARK SOM ICKE FÅR BEBYGGAS
 - u MARK TILLGÄNGLIG FÖR UNDERJORDISKA LEDNINGAR
 - y MARK VARÄ UPPLAG EJ FÅR ANORDNAS
 - x¹ x² MARK TILLGÄNGLIG FÖR ALLMÄN GÅNG- OCH CYKELTRAFIK
 - z¹ z² z³ MARK INOM TJ- OMRÅDE TILLGÄNGLIG FÖR ALLMÄN GATUTRAFIK I PLANSKILT LÄGE
 - z⁴ z⁵ z⁶ MARK INOM TJ- OMRÅDE TILLGÄNGLIG FÖR ALLMÄN MED HAMNVERKSAMHETEN SAMHÖRIG GATUTRAFIK
 - z⁵ MARK INOM Ta- OMRÅDE TILLGÄNGLIG FÖR ALLMÄN GATUTRAFIK I PLANSKILT LÄGE
 - +0.0 GÄLLANDE GATUHÖJD
 - (+0.0) GÄLLANDE GATUHÖJD AVSEDD ATT UTGÅ
 - +0.0 FÖRSLAGEN GATUHÖJD
 - [+0.0] ANNAN FÖRSLAGEN GATUHÖJD EJ AVSEDD ATT FASTSTÄLLAS
 - 0.0 BYGGNADSHÖJD
 - <0.0 BYGGNADSHÖJD RÄKNAD FRÅN STADENS NOLLPLAN

- BETECKNINGAR TILL GRUNDKARTAN
- FASTIGHETSGRÄNS
 - INDUSTRI- ELLER VERKSTADSBYGGNAD
 - BOSTADSHUS RESP. UTHUS
 - STAKET- RESP. HÄCK
 - STENMUR
 - JÄRNVÄGSSPÅR
 - VÄG
 - 0.0 AVVÄGD HÖJD
 - HÖJDKURVOR
 - Δ o TRIANGEL- POLYGON- RESP. RUTNÄTSPUNKT
 - 2 NUMMER Å RÄTTSLIGEN BESTÄENDE TOMT
 - 3592 STADSÄGA
 - + KONNEKTIONSLINJE

GRÄNS FÖR OMRÅDEN SOM UNDTAGITS FRÅN FASTSTÄLLELSE ENLIGT LÄNSSTYRELSENS BESLUT DEN 6.12.1971.