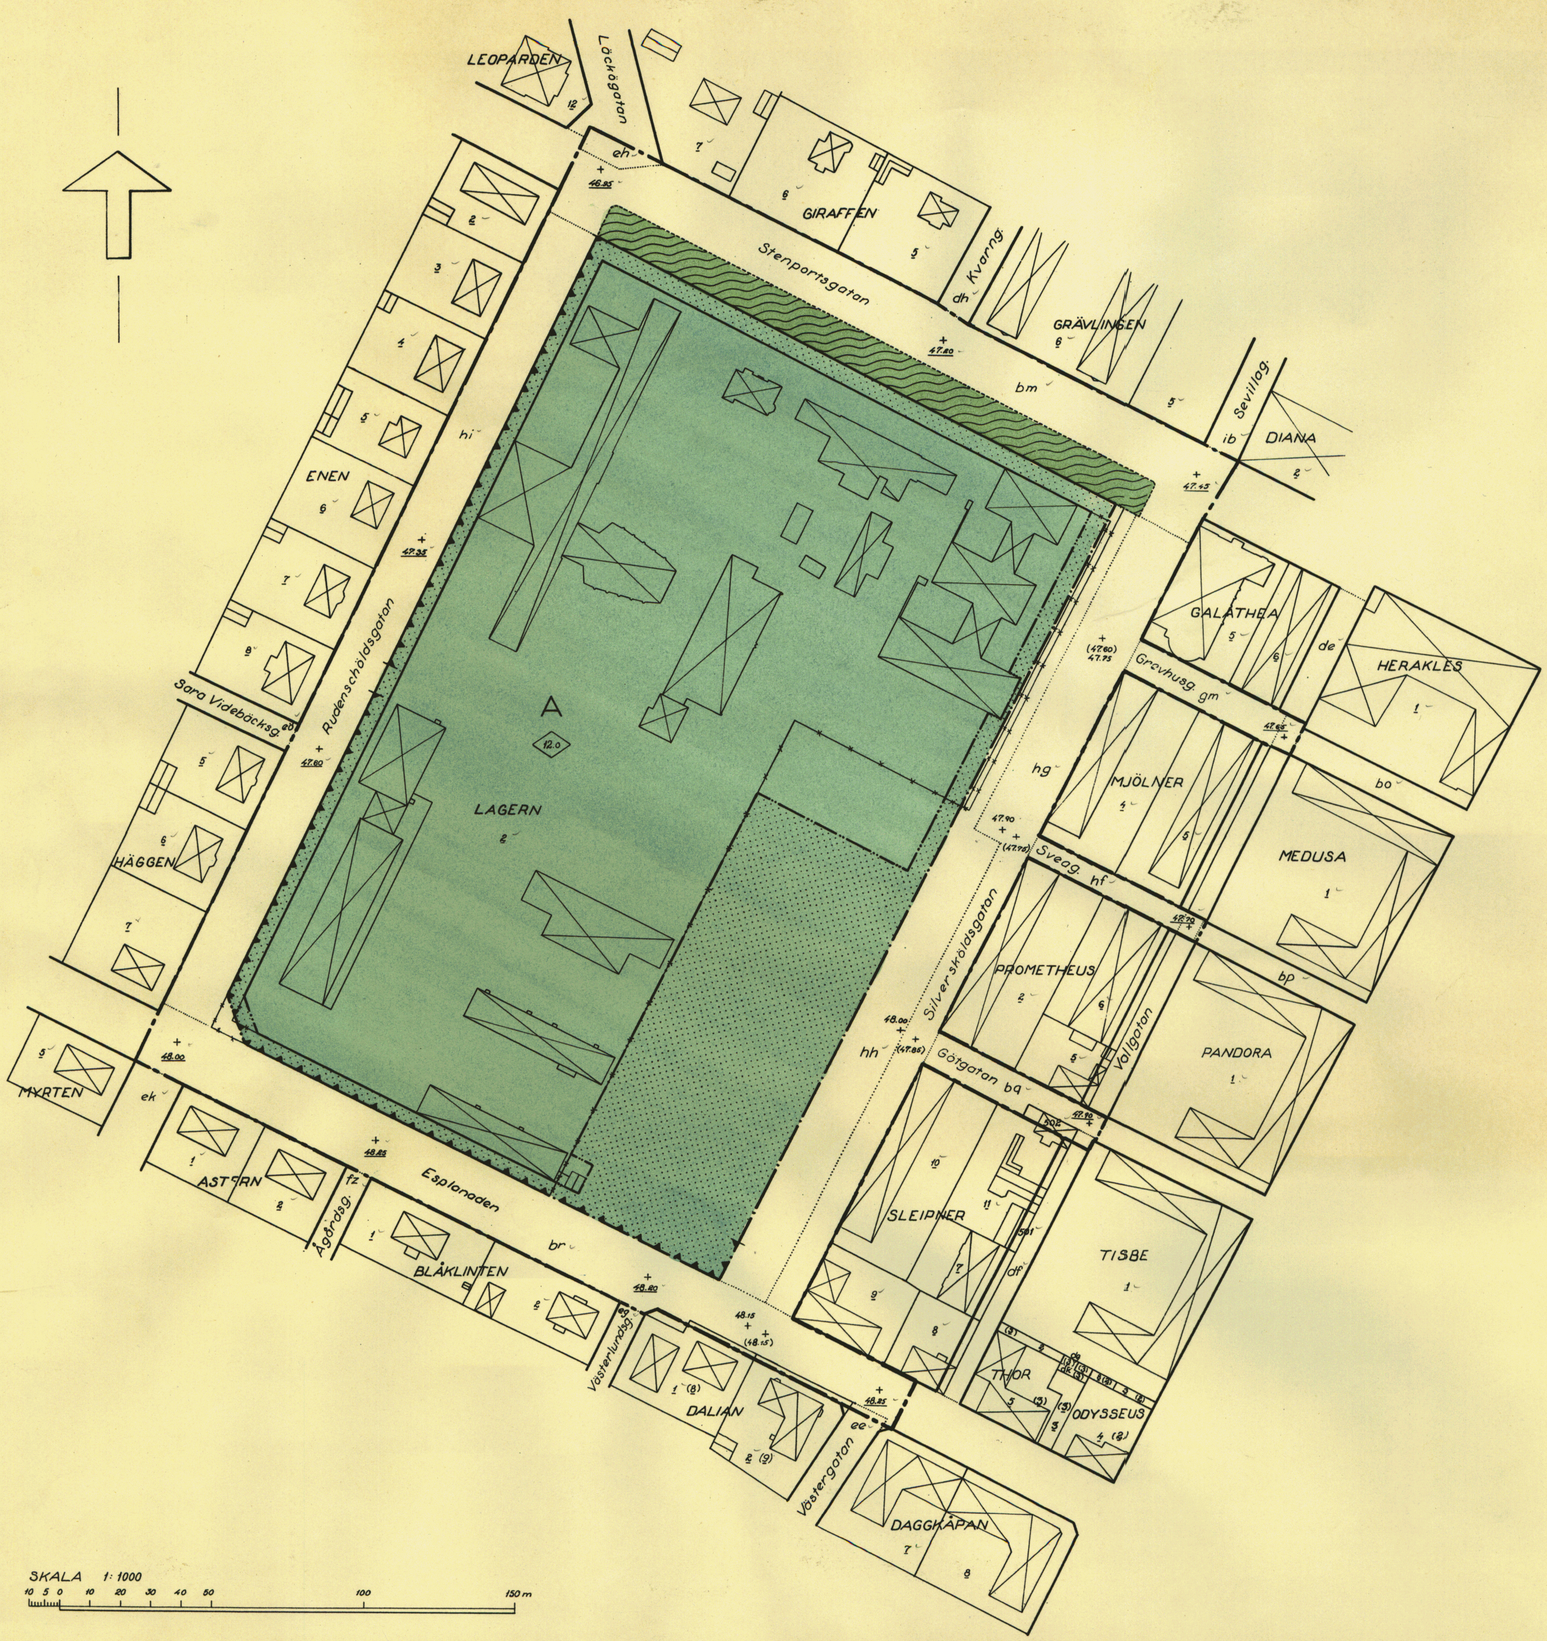

FÖRSLAG TILL ÄNDRING AV STADSPLANEN FÖR

KV. LAGERN

I LIDKÖPINGS STAD

UPPRÄTTAT I DECEMBER 1969

PATRICK DARLING
STADSARKITEKT

Genom laga kraftvunnet beslut den 29.9 19 70 fastställde länsstyrelsen i Skaraborgs län å denna karta åskådliggjord ändring av stadsplan; betygar på tjänstens vägnar:

Bengt de Flon

Grundkartan upprättad i december 1969 av

Tore Haagen
Stadsingenjör

GRUNDKARTA

- Gällande områdes- och bestämmelsegräns
- Fastighetsgränser
- Huvudbyggnad resp. uthus
- 2 (8) 502 bm Fastighetsbeteckningar

STADSPLANEKARTA

A. Gränsbeteckningar

- Stadsplanegräns
- Gällande områdes- och bestämmelsegräns
- Gällande områdes- och bestämmelsegräns avsedd att utgå
- Gatu- kvarters- och annan områdesgräns
- Särskild områdesgräns (anordnande av stängsel)
- Bestämmelsegräns
- Gränslinjer ej avsedda att fastställas

B. Områdesbeteckningar

ALLMÄN PLATS

- Gata
- Park

BYGGNADSKVARTER

- A Område för allmänt ändamål

C. Övriga beteckningar

- Mark som icke får bebyggas
- +47.60 Gällande gatuhöjd
- (+47.85) Gällande gatuhöjd avsedd att utgå
- +48.00 Gatuhöjd
- 18.9 Byggnadshöjd

Tillhör stadsfullmäktiges beslut den 20 april 1970, § 71
På stadsfullmäktiges vägnar:

Arne Söderström
Sekreterare

208