


Gunnar Nyh
arkitekt SAE
Linköping

Stadsplanekarta

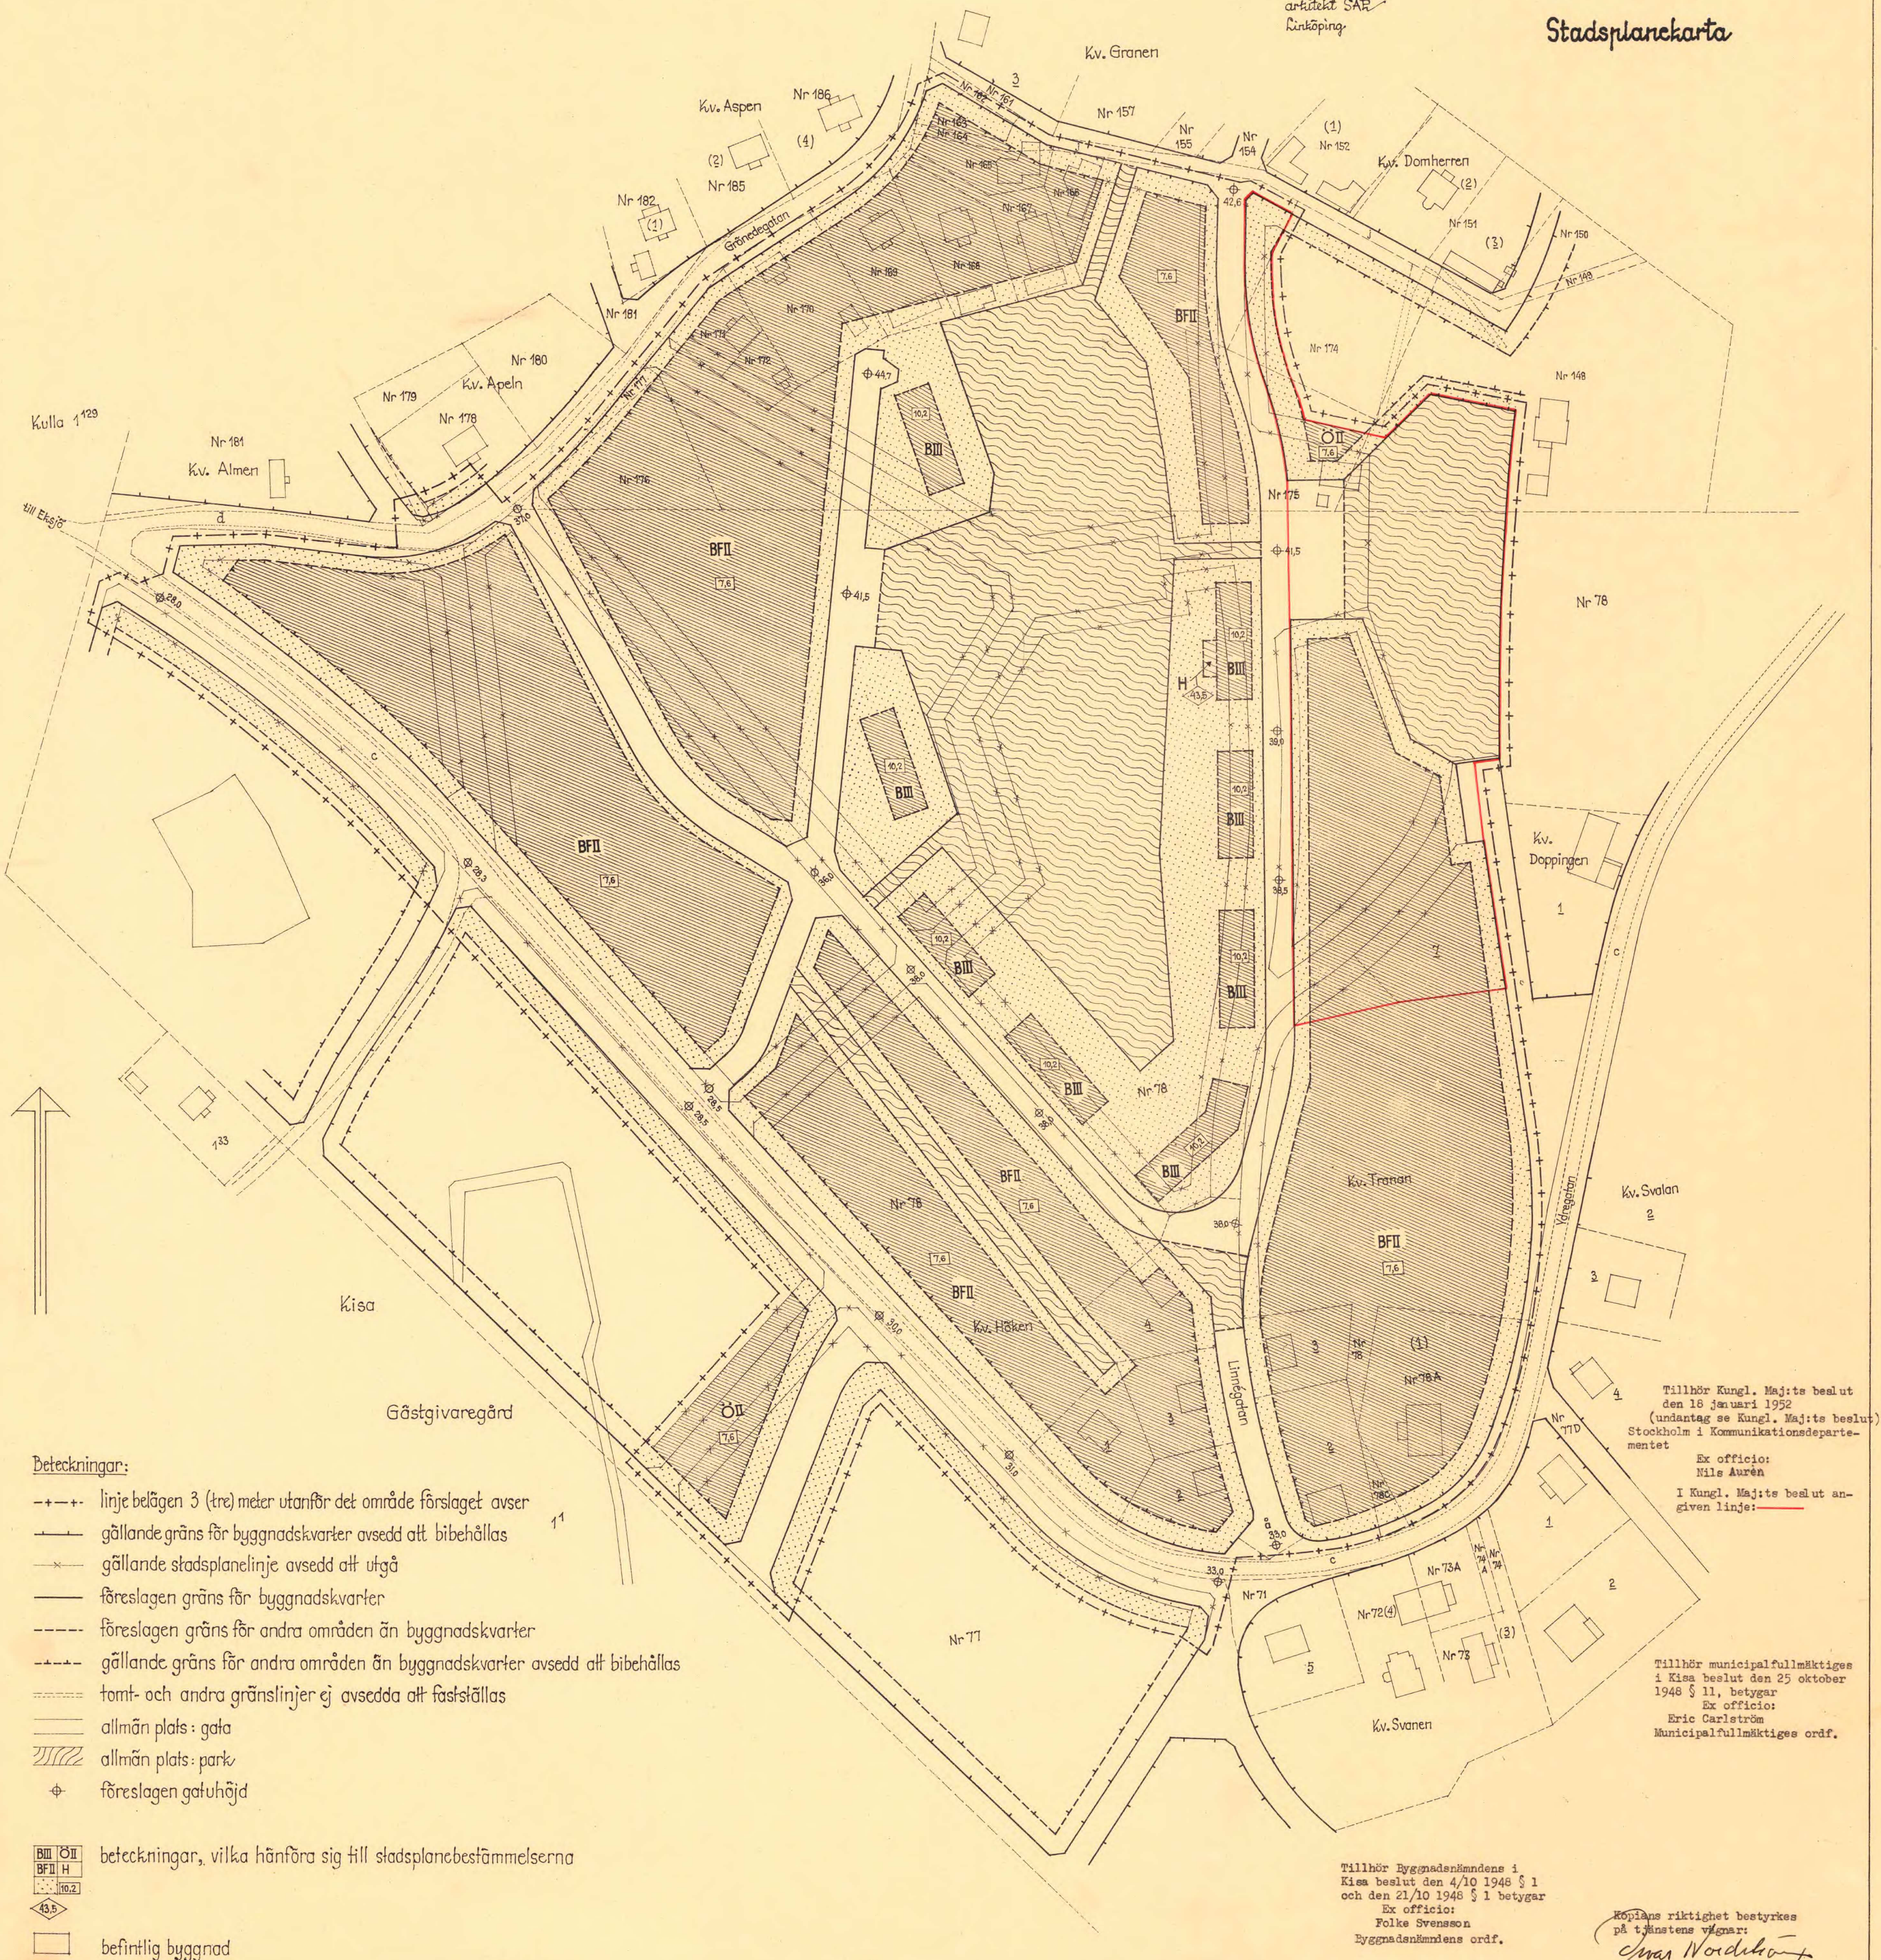

4
Tillhör Kungl. Maj:ts beslut
den 18 januari 1952
(undantag se Kungl. Maj:ts beslut)
Stockholm i Kommunikationsdeparte-
mentet

Ex officio:
Nils Auren

I Kungl. Maj:ts beslut an-
given linje: _____

Tillhör municipalfullmäktiges
i Kisa beslut den 25 oktober
1948 § 11, betyggar
Ex officio:
Eric Carlström
Municipalfullmäktiges ordf.

Tillhör Byggnadsnämndens i
Kisa beslut den 4/10 1948 § 1
och den 21/10 1948 § 1 betygar
Ex officio:
Folke Svensson
Byggnadsnämndens ordf.

Kopiens riktighet bestyrkes
på tjänstens vägnar:
Emil Nordström
Distriktslantmätare.