


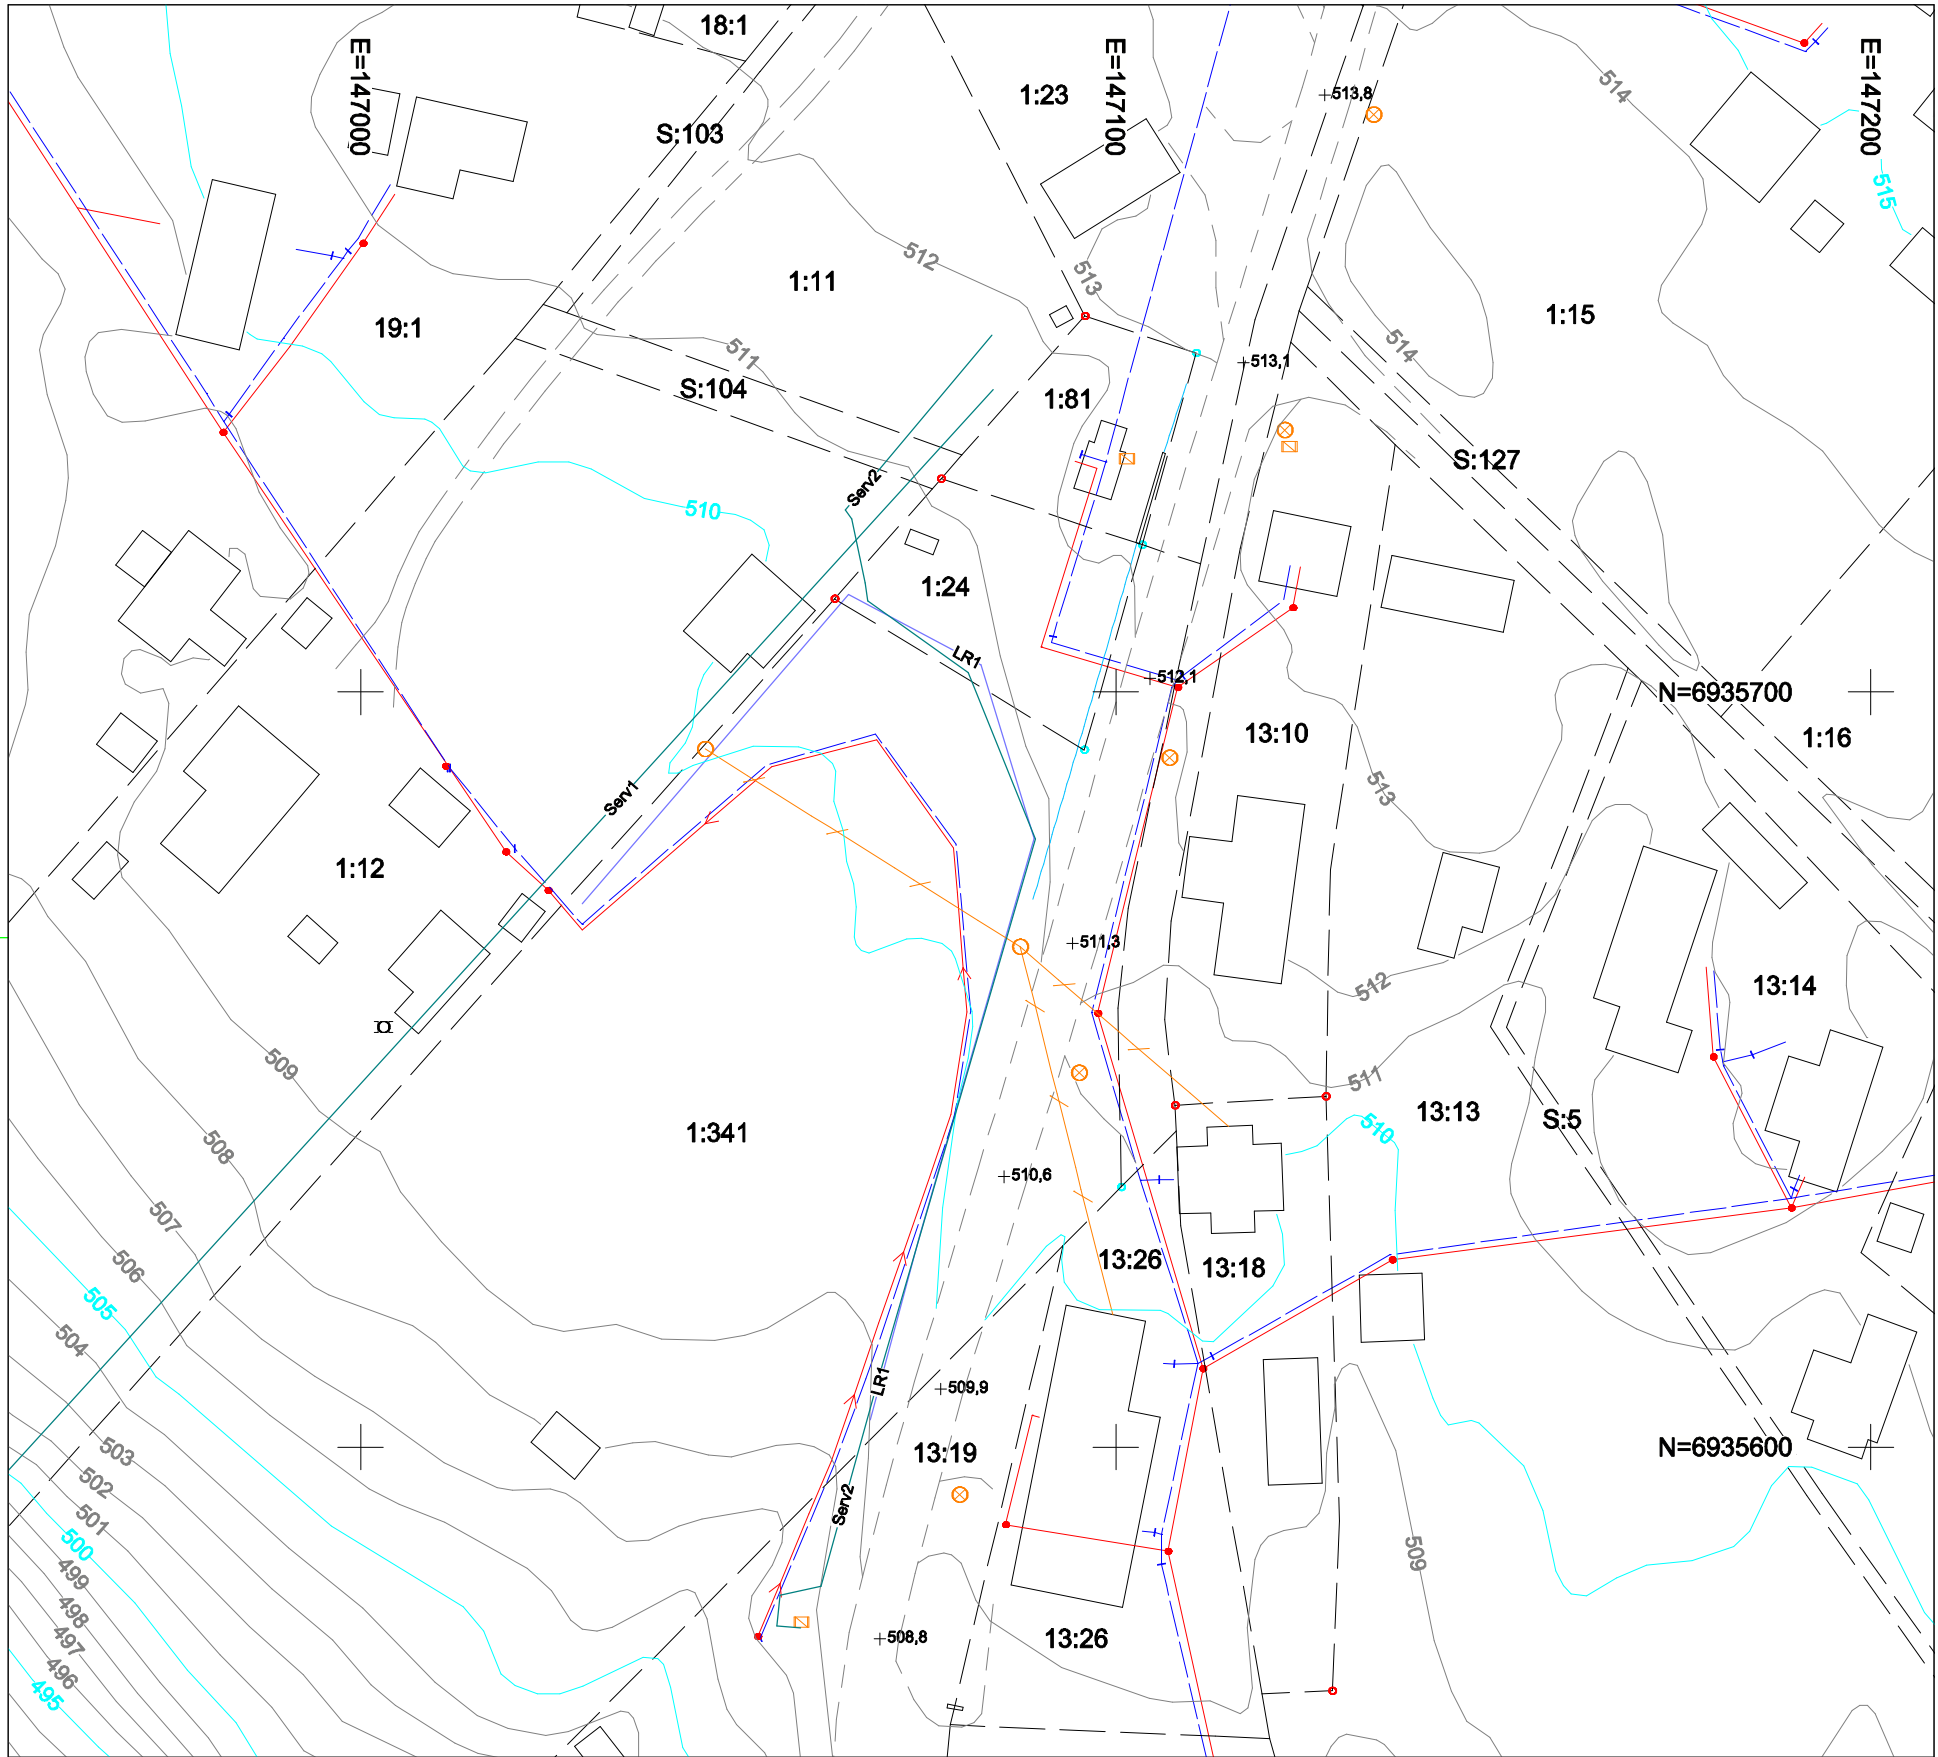

Grundkarta del av Klövsjö 1:341

Bergs kommun, Jämtlands län

Karta upprättad: 2022-01-18
Fatighetsinformation ajourhållen: 2022-01-14

Upprättad av: Olov Svanfelt

Teckenförklaring

	Fastighetsgräns
	Väggkant
	Dike
	Luftledning
	Höjdkurvor
	Spillvattenledning, Vattenledning
	Spillvattenledning, tryck
	Ledningsrätt, linje
	Servitut, linje
	Traktnamn
	Fastighetsbeteckning
	Byggnad
	Gränspunkt, inmätt
	Gränspunkt, beräknad
	Ledningsstolpe
	Elskåp
	Belysningsstolpe
	Flaggstång
	VA - Vattenventil
	VA - Spillbrunn
	Markhöjd
	Koordinatkräys

Ledningar redovisas i externa handlingar och är tillhandahållna av respektive ledningsägare, vilka svarar för uppgiftens riktighet.

Vatten och miljöresurs
Bergs Tingslags Elektriska AB
Klövsjö fiber Ek. förening
Skanova
Sundsvall elnät AB, Sundsvall Energi AB, Servanet AB

Ledningsrätt
LR1 - 2326-14/26.1

Avtalsservitut
Serv1 - 23-IM2-62/1495.1
Serv2 - 23-IM2-99/576.1

Mät, Kart och GIS
Miljö & Byggnadsavdelningen
Berg och Härjedalens kommuner
Mail: kartor@berg.se
Telefon: 0687-16000

