



ÖVERSIKTSKARTA

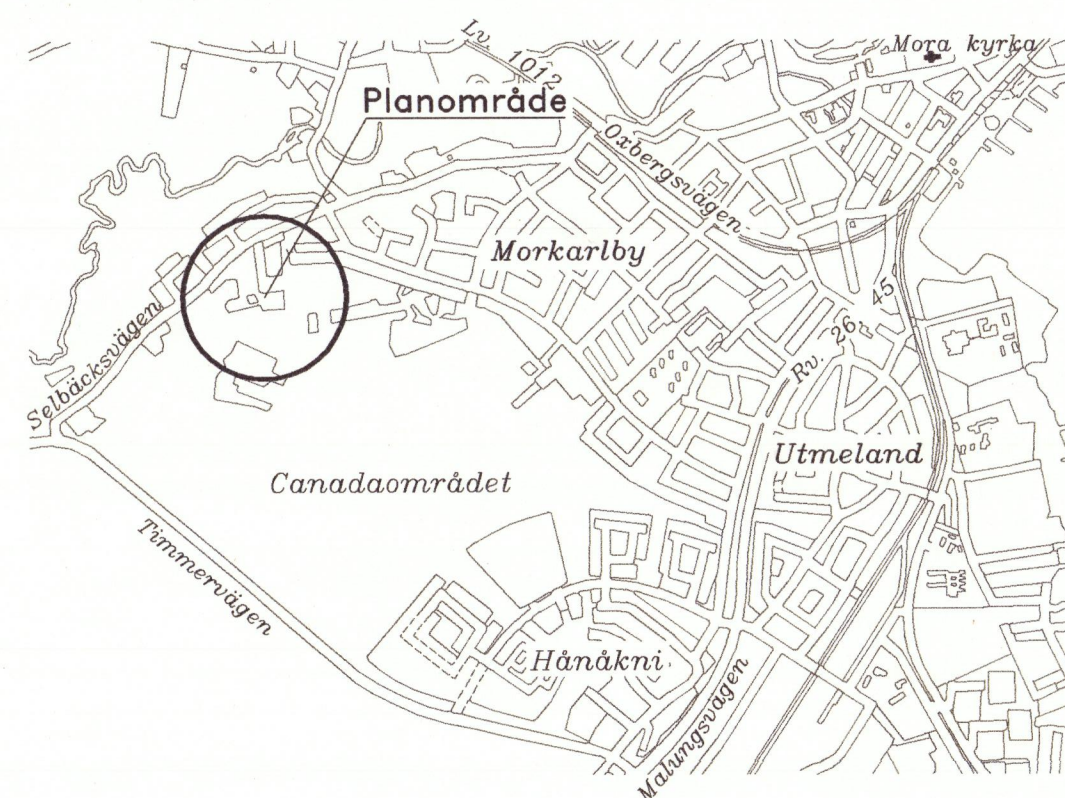

ILLUSTRATION



PLANKARTA

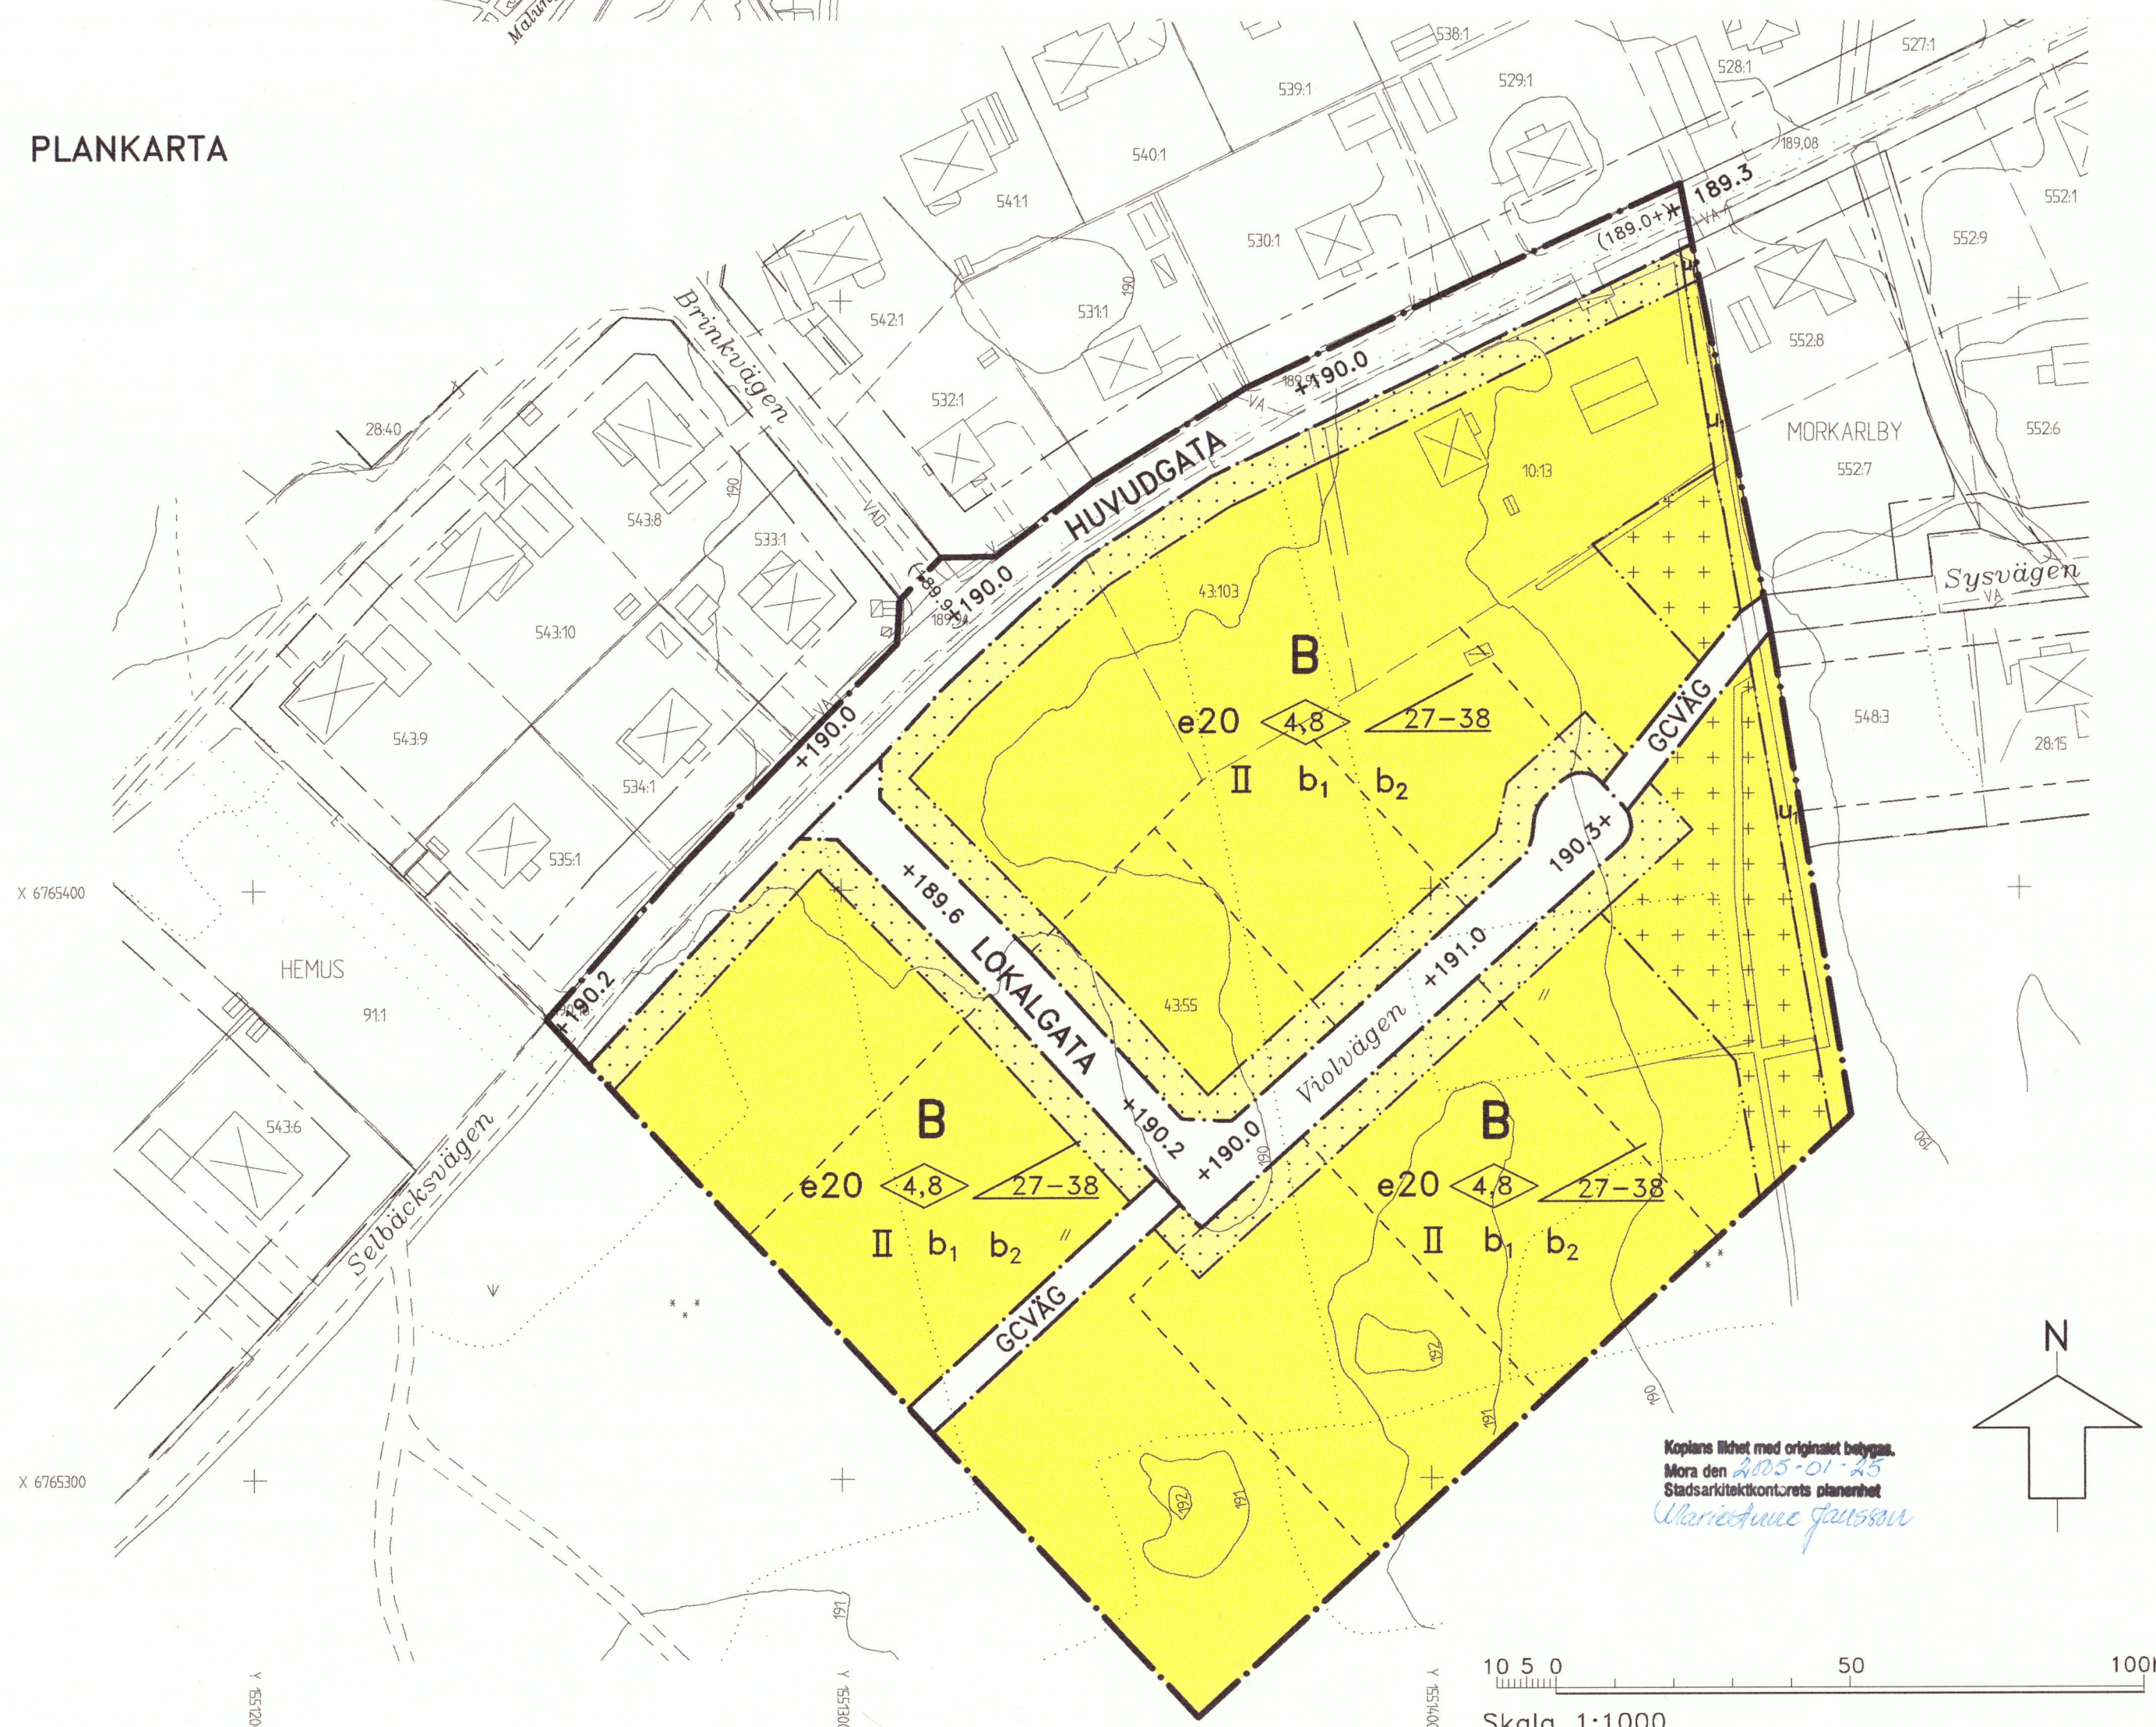

PLANKARTA MED BESTÄMMELSER

Följande gäller inom områden med nedanstående beteckningar. Bestämmelser utan beteckningar gäller inom hela planområdet. Endast angiven användning och utformning är tillåten.

GRÄNSBETECKNINGAR

- Gräns för planområdet
- Användningsgräns
- Egenskapsgräns

ANVÄNDNING AV MARK OCH VATTEN

ALLMÄNNA PLATSER

- HUVUDGATA Trafik mellan områden
- LOKALGATA Lokaltrafik
- GCVÄG Gång- och cykelväg
- KVARTERSMARK
- B Bostäder

UTFORMNING AV ALLMÄNNA PLATSER

- +000.0 Föreskriven höjd över nollplanet
- (+000.0) Föreskriven höjd över nollplanet som utgår

UTNYTTJANDEGRAD

- e 00 Högsta exploateringsgrad i bruttoarea per fastighetsarea

BEGRÄNSNINGAR AV MARKENS BEBYGGANDE

- Marken får inte bebyggas
- Marken får endast bebyggas med enklare komplementbyggnader
- u₁ Öppet dike för avledning av vatten

PLACERING; UTFORMNING; UTFÖRANDE

UTFORMNING

- 0,0 Högsta byggnadshöjd i meter
- Minsta resp. största taklutning i grader
- II Högsta antal våningar

BYGGNADSTEKNIK

- b₁ Endast källarlösa hus
- b₂ Byggnad skall uppföras i radonskyddat utförande

ADMINISTRATIVA BESTÄMMELSER

GENOMFÖRANDETID

Genomförandetiden slutar 31 december 2010

ILLUSTRATIONER

- Föreslagen tomtgräns

UPPLYSNINGAR

UPPGIFTER OM GRUNDKARTAN;

Koordinatsystem: 5 gon v reg 10

Höjdsystem: Rh 70

Fastighetsredovisningen daterad: 2004-09-09

Planhandlingarna består av;

- ☐ Program
- ☐ Miljökonsekvensbeskrivning
- ☒ Plankarta med bestämmelser
- ☒ Planbeskrivning
- ☒ Genomförandebeskrivning
- ☐ Samrådsredogörelse
- ☐ Utlåtande
- ☐ Fastighetsförteckning med registerkarta

Detaljplan för del av fastigheten
Morkarlby 43:55 m.fl
vid Selbäcksvägen,
i Mora kommun, Dalarnas län.

Upprättad av stadsarkitektkontorets planenhet
2004-09-09

Håkan Persson
planingenjör

Marie-Anne Jansson
karttekniker

BESLUTSDATUM;

Godtagen av Bn
2004-11-11 § 385
Antagen av Kf
2004-12-20 § 121

Laga kraft
2005-01-20

Dp 256