




Skala 1:2000

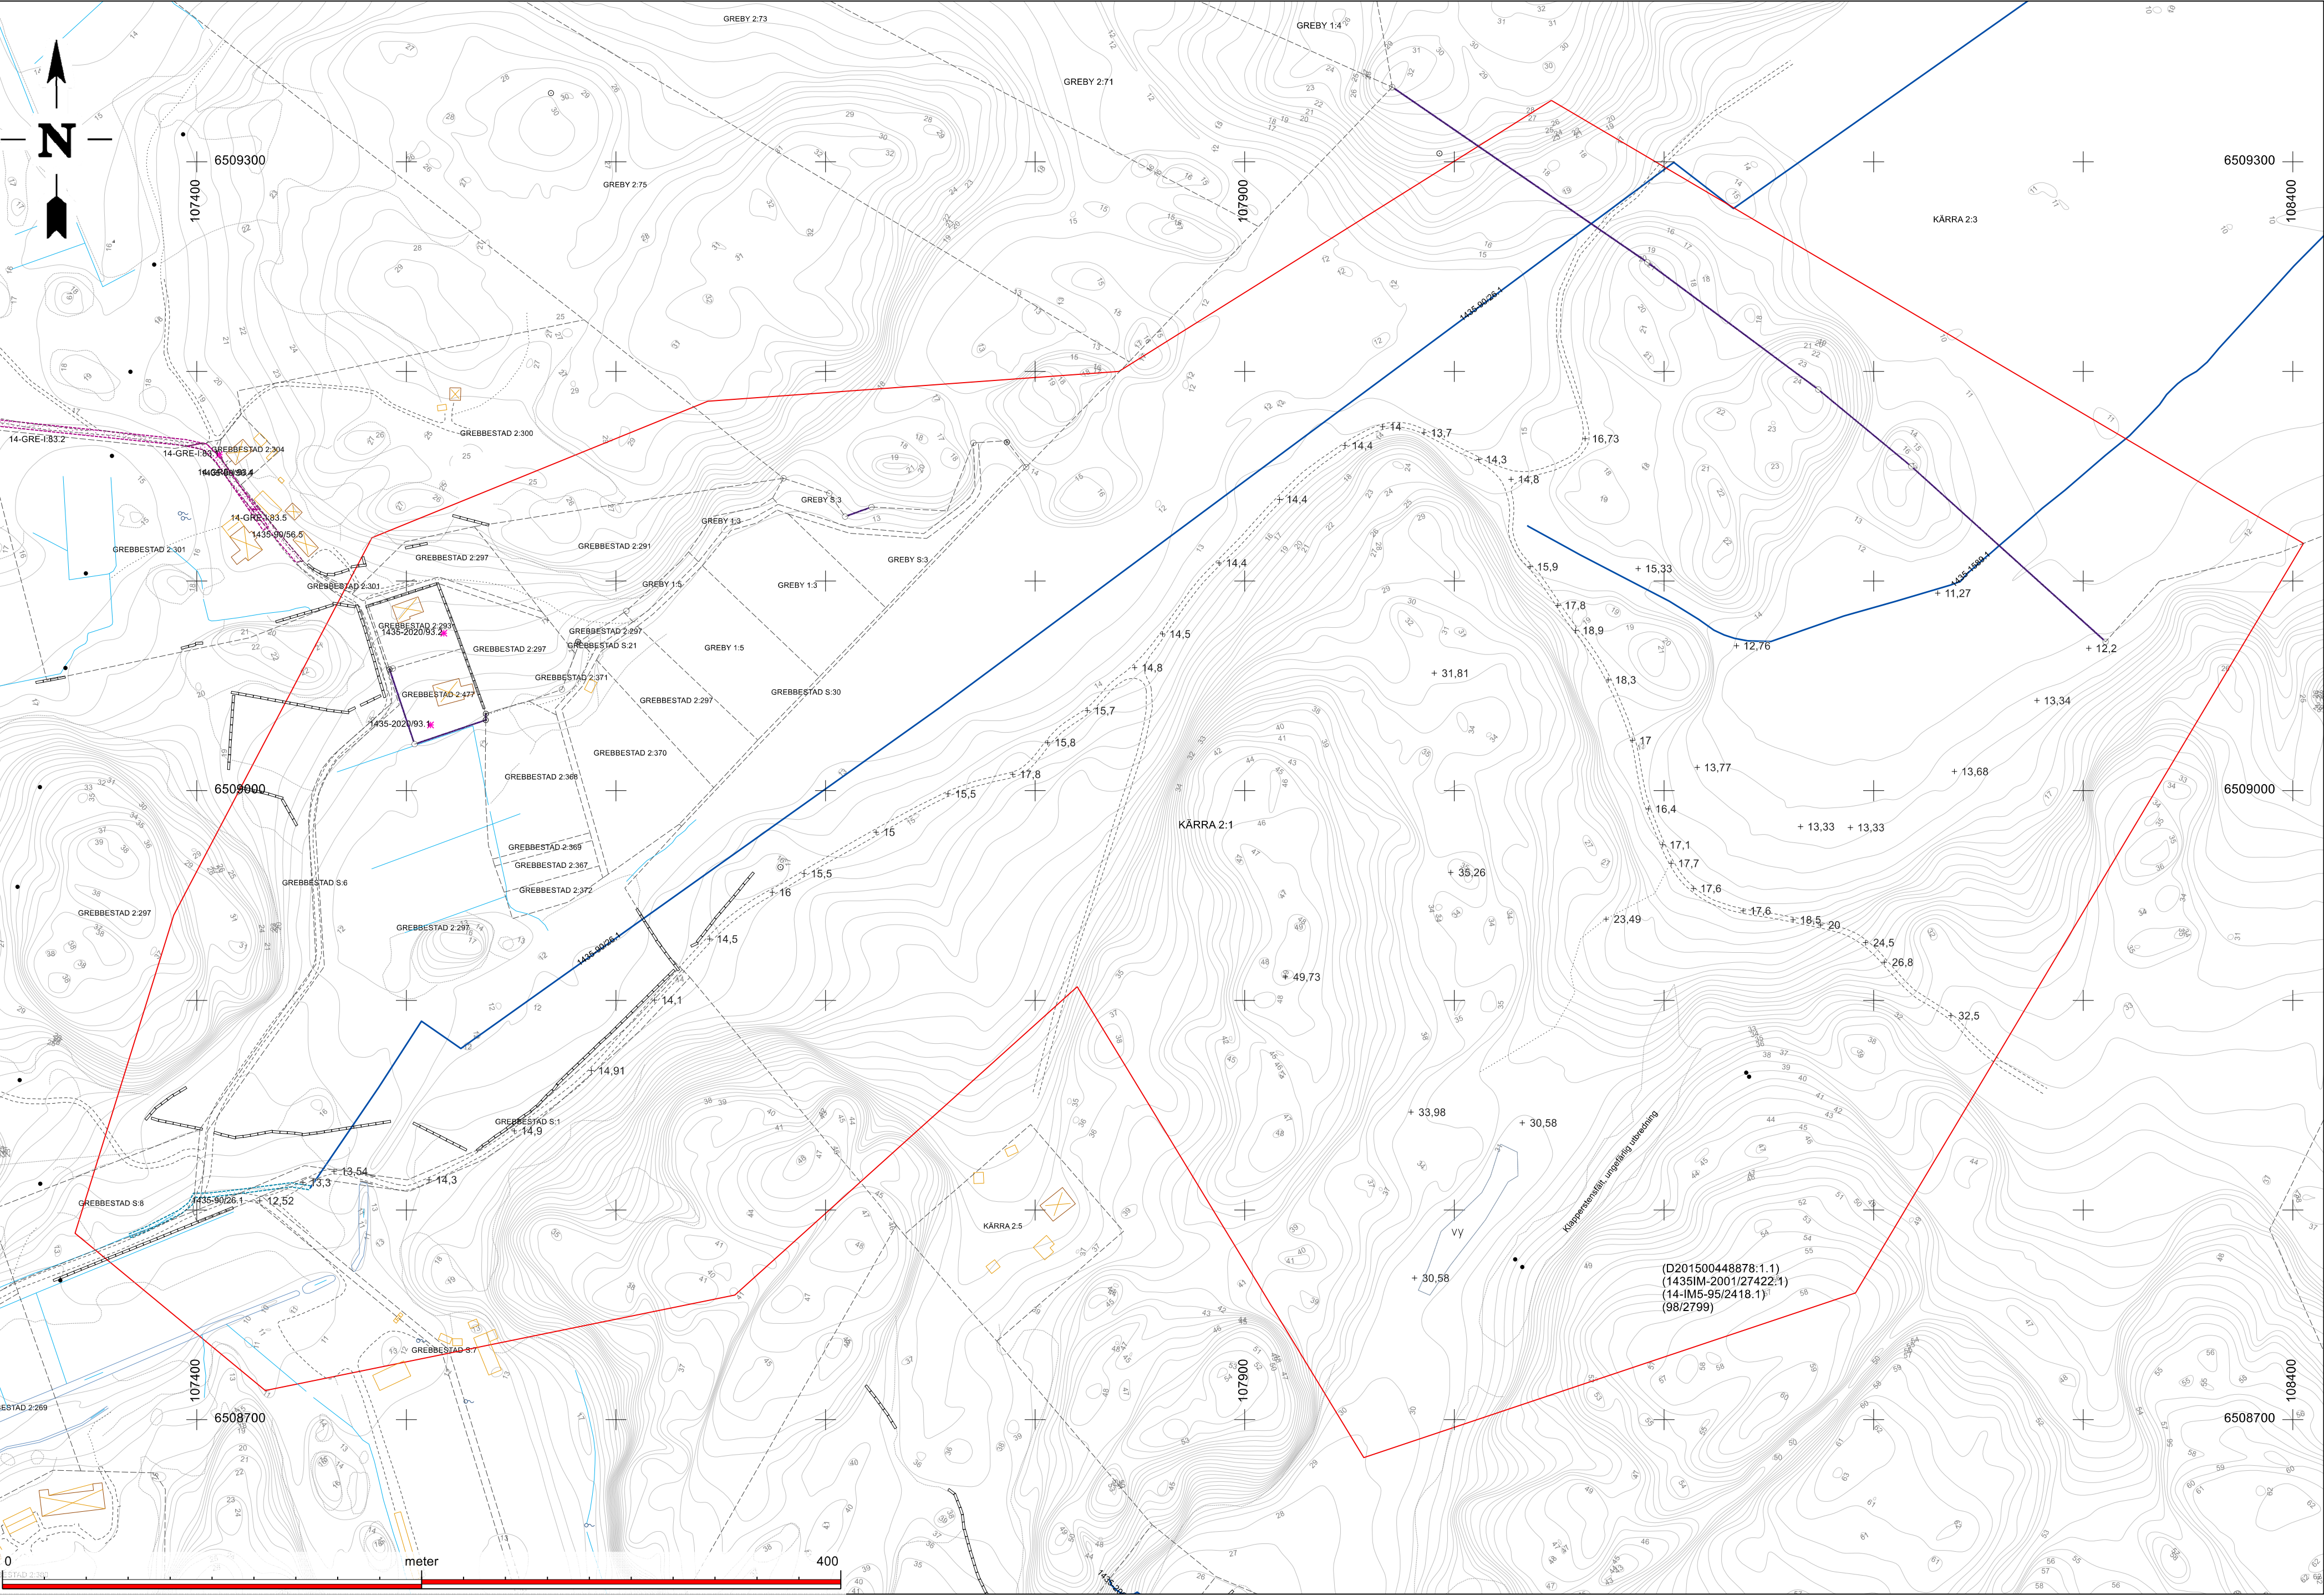

Skala 1:10000

Grundkarta för detaljplan för del av Kärra 2:1 med flera

Fastighetsredovisningen aktuell 2025-08-25
Detaljredovisningen aktuell 2025-08-25

Koordinatssystem i plan: SWEREF 99 12 00
Koordinatssystem i höjd: RH2000
HMK standardnivå: enligt beställning
Fastighetsgräns som inte redovisas som
inmätt/inpassad är av okänd kvalitet

Till grundkartan hör fastighetsförteckning
O241346 framtagen 2024-06-10

Framtagen genom utredning av
fastighetsindelning, utdrag ur
primärkarta, geodetisk mätning,
Lantmäteriets laserdata samt
inskrivna rättigheter enligt
registerkartan.

Plan- och kartavdelningen
Miljö- och byggnadsförvaltningen
2025-08-25



Grundkartebeteckningar

- 1:1 S:1 Registreringsnummer
- Traktgräns
- Fastighetsgräns
- Fastighetsgräns, inmätt/inpassad
- Gränspunkt, inmätt
- Bestämelsegränspunkt
- Gränspunkt, inpassad
- Rättighet, olokaliserad
- Servitut
- Ledningsrätt
- Servitut
- Ledningsrätt
- Bostadsbyggnad, liv/tak
- Komplementbyggnad, liv/tak
- Allmän markhöjd
- Bro

- Stenmur
- Körbana
- Stig
- Vattenyta
- Ägodelsgräns
- Vattenlinje
- Brunn/brunnslöck
- Dike
- Ledningsstolpe
- Grundkartoemråde
- Nivåkurvor, meter
- Koordinatkräys