


Grundkarta över
del av stadsdelen LJUNGDALE (område h.j.)
i Hälsleholms kommun
Upprättad den 1976 - 10 - 12

Lennart Kristensson
Byråingenjör
Bo Walther
Mättningsingenjör

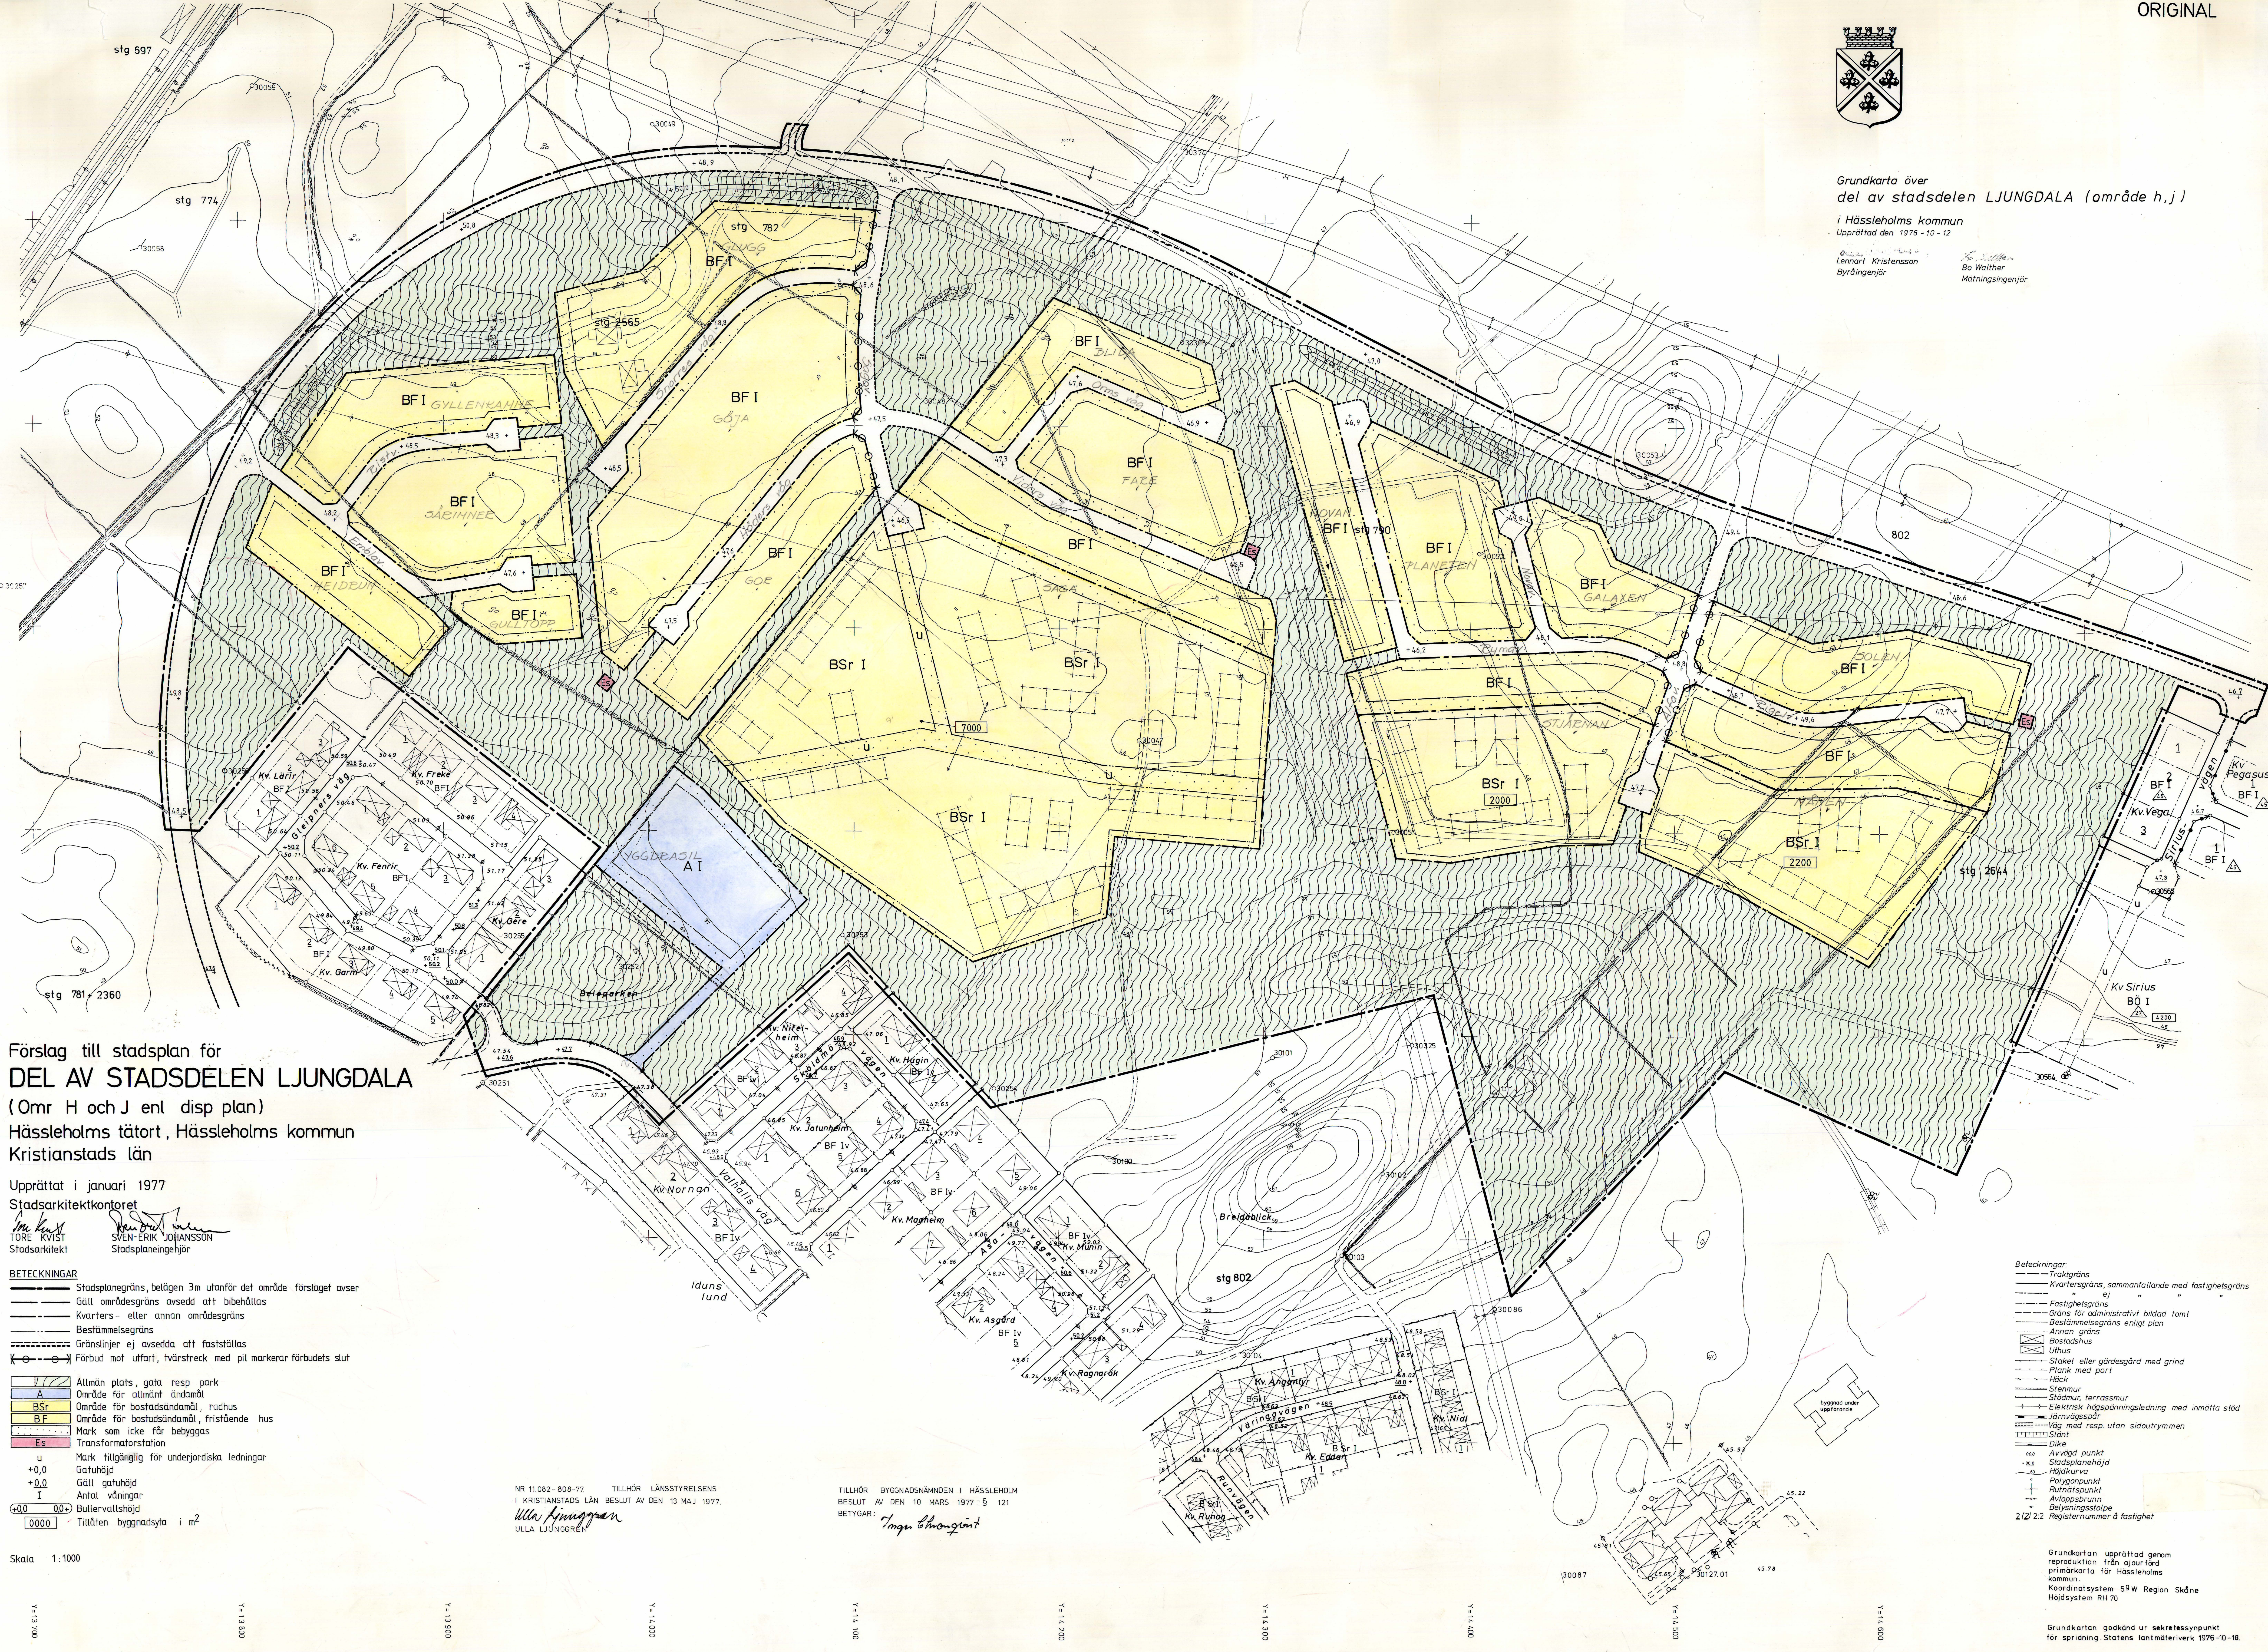

Förslag till stadsplan för
DEL AV STADSDELEN LJUNGDALE
(Omr H och J enl disp plan)
Hälsleholms tätort, Hälsleholms kommun
Kristianstads län

Upprättat i januari 1977
Stadsarkitektkontoret
TÖRE KVIST
Stadsarkitekt
SVEN-ERIK JOHANSSON
Stadsplaneingenjör

- BETECKNINGAR**
- Stadsplanegräns, belägen 3m utanför det område förslaget avser
 - Gäll områdesgräns avsedd att bibehållas
 - Kvarters- eller annan områdesgräns
 - Bestämmelesgräns
 - Gränslinjer ej avsedda att fastställas
 - Förbud mot utfart, tvärstreck med pil markerar förbudets slut
 - Allmän plats, gata resp park
 - Område för allmänt ändamål
 - BSr Område för bostadsändamål, radhus
 - BF Område för bostadsändamål, fristående hus
 - Mark som inte får bebyggas
 - Es Transformatorstation
 - u Mark tillgänglig för underjordiska ledningar
 - +0,0 Gatuhöjd
 - +0,0 Gäll gatuhöjd
 - I Antal våningar
 - Bultervallshöjd
 - Tillåten byggnadsyta i m²

Skala 1:1000

NR 11082-808-77 TILLHÖR LÄNSSTYRELSENS
I KRISTIANSTADS LÄN BESLUT AV DEN 13 MAJ 1977.
Ulla Ljunggren

TILLHÖR BYGGSÄMÅNDE I HÄLSLEHOLM
BESLUT AV DEN 10 MARS 1977 S 121
BETYGAR:
Ingemar Ohlsson

- Beteckningar:**
- Traktgräns
 - Kvartersgräns, sammanfallande med fastighetsgräns
 - ej
 - Fastighetsgräns
 - Gräns för administrativt bildad tomt
 - Bestämmelesgräns enligt plan
 - Annan gräns
 - Bostadshus
 - Uthus
 - Staket eller gärdsgård med grind
 - Plank med port
 - Häck
 - Stenmur
 - Stådmur, terrassmur
 - Elektrisk högspänningsledning med inmätta stöd
 - Järnvägsspår
 - Väg med resp utan sidoutrymmen
 - Slätt
 - Dike
 - Avvägd punkt
 - Stadsplaneshöjd
 - Hödkurva
 - Polygonpunkt
 - Ruttningspunkt
 - Avloppsbunn
 - Bebyggelseställe
 - Registreringsnummer å fastighet

Grundkarta upprättad genom
reproduktion från avsnitt
primärkarta för Hälsleholms
kommun.
Koordinatsystem 59 W Region Skåne
Höjdsystem RH 70
Grundkarta godkänd ur sekretesssynpunkt
för spridning. Statens lantmäterverk 1976-10-18.