Bil. nr 1

FÖRSLAG TILL ÄNDRING OCH UTVIDGNING AV STADSPLAN FÖR

KVARTEREN LEJONGAPET, ASTERN MFL.

INOM STADSDELEN MORÖN I SKELLEFTEÅ STAD

UPPRÄTTAT ÅR 1961 AV


B. BRUNNSTRÖM
STADSARKITEKT

Tillhör Byggnadsnämndens
i Skellefteå beslut den 28/3 1962
§/20; betygar
Ex officio:

REV I FEBRUARI 1962 AV

B. BRUNNSTRÖM
STADSARKITEKT

Tillhör Byggnadsnämndens
i Skellefteå beslut den 5/4 1962
§ 86 betygar
Ex officio:

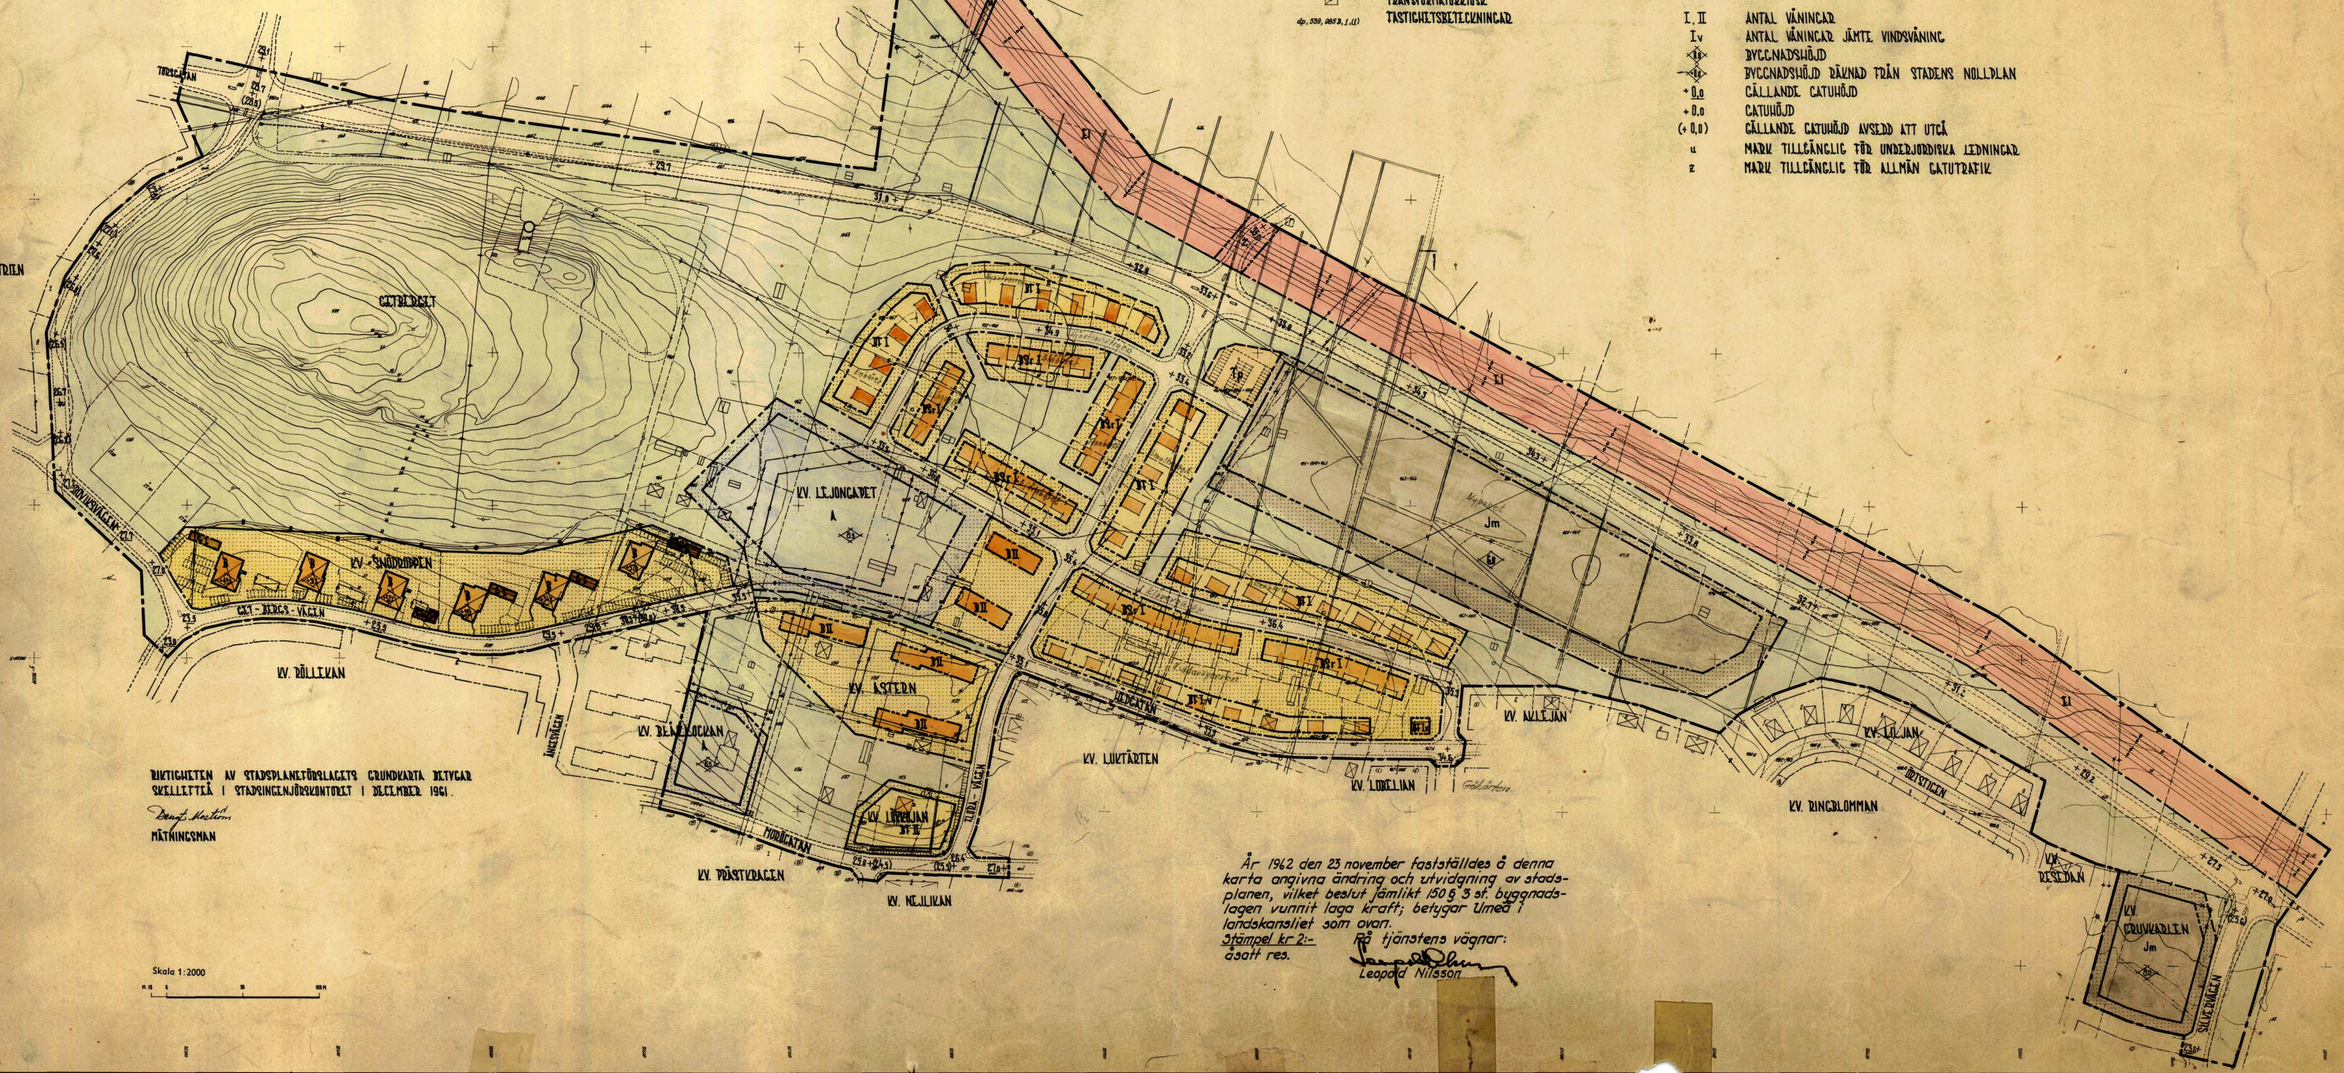

GRUNDKARTEBETECKNINGAR

- CÄLLANDE OMRÅDESGRÄNS
- CÄLLANDE BESTÄMMELSEGRÄNS
- FASTIGHETSGRÄNS
- VÄGAR
- ELEKTRISK HÖGSPÄNNINGSLEDNING
- ELEKTRISK LÅGSPÄNNINGSLEDNING
- VATTEN- OCH AVLOPPSLEDNING
- STAKET
- HÄCK
- BANK
- STÖDMUR
- BOSTADSHUS RESP. UTHUS
- DIKE
- NIVÅKURVOR I METER ÖVER STADENS NOLLPLAN
- PUNKT I RUTNÄT
- POLYGONPUNKTER RESP. TRIANGELPUNKT
- +0.0 CÄLLANDE GATUHÖJD
- TÄCKLAGSGRÄNS
- BETONGSILO
- TRANSFORMATORKIOSK
- FASTIGHETSBETECKNINGAR

dp. 539, 2852, 1.(1)

STADSPLANEBETECKNINGAR

- STADSPLANEGRÄNS
- CÄLLANDE OMRÅDES- OCH BESTÄMMELSEGRÄNS
- CÄLLANDE OMRÅDES- OCH BESTÄMMELSEGRÄNS AVSEDD ATT UTGÅ
- OMRÅDESGRÄNS
- SÄRSKILD OMRÅDESGRÄNS, ANORDNANDE AV STÄNGSEL
- BESTÄMMELSEGRÄNS
- GRÄNSLINJER } EJ AVSEDDA ATT FASTSTÄLLAS
- ILLUSTRATIONSLINJER }
- PARK ELLER PLANTERING
- A OMRÅDE FÖR ALLMÄNT ÄNDAMÅL
- B OMRÅDE FÖR BOSTADSÄNDAMÅL
- Bf OMRÅDE FÖR BOSTADSÄNDAMÅL, FRISTÅENDE HUS
- Bfv OMRÅDE FÖR BOSTADSÄNDAMÅL, RADHUS
- El OMRÅDE FÖR HÖGSPÄNNINGSLEDNING
- Es OMRÅDE FÖR TRANSFORMATORSTATION
- Gk OMRÅDE FÖR GARAGEÄNDAMÅL
- Jm OMRÅDE FÖR SMÅINDUSTRIÄNDAMÅL
- To PARKERINGSOMRÅDE
- MARK SOM ICKE FÅR BEBYGGAS

- I, II ANTAL VÅNINGAR
- Iv ANTAL VÅNINGAR JÄMTE VINDSVÅNING
- II BYGGNADSHÖJD
- II BYGGNADSHÖJD RÄKNAD FRÅN STADENS NOLLPLAN
- +0.0 CÄLLANDE GATUHÖJD
- +0.0 GATUHÖJD
- (+0.0) CÄLLANDE GATUHÖJD AVSEDD ATT UTGÅ
- u MARK TILLGÄNGLIG FÖR UNDERJORDISKA LEDNINGAR
- z MARK TILLGÄNGLIG FÖR ALLMÄN GATUTRAFIK

RIKTIGHETEN AV STADSPLANEFÖRSLAGETS GRUNDKARTA BETYGAR
SKELLEFTEÅ I STADSINGENJÖRSKONTORET I DECEMBER 1961.

MÄTNINGSMAN

Skala 1:2000

0 10 20 30 40 50 m

År 1962 den 23 november fastställdes å denna karta angivna ändring och utvidgning av stadsplanen, vilket beslut jämlikt 150 § 3 st. byggnadslagen vunnit laga kraft; betygar Umeå i landskansliet som ovan.
Stämpel kr 2:-
åsatt res.

På tjänstens vägnar:
Leopold Nilsson

460
1962

Statens Reproduktionsanstalt 1962