


ILLUSTRATIONSPLAN

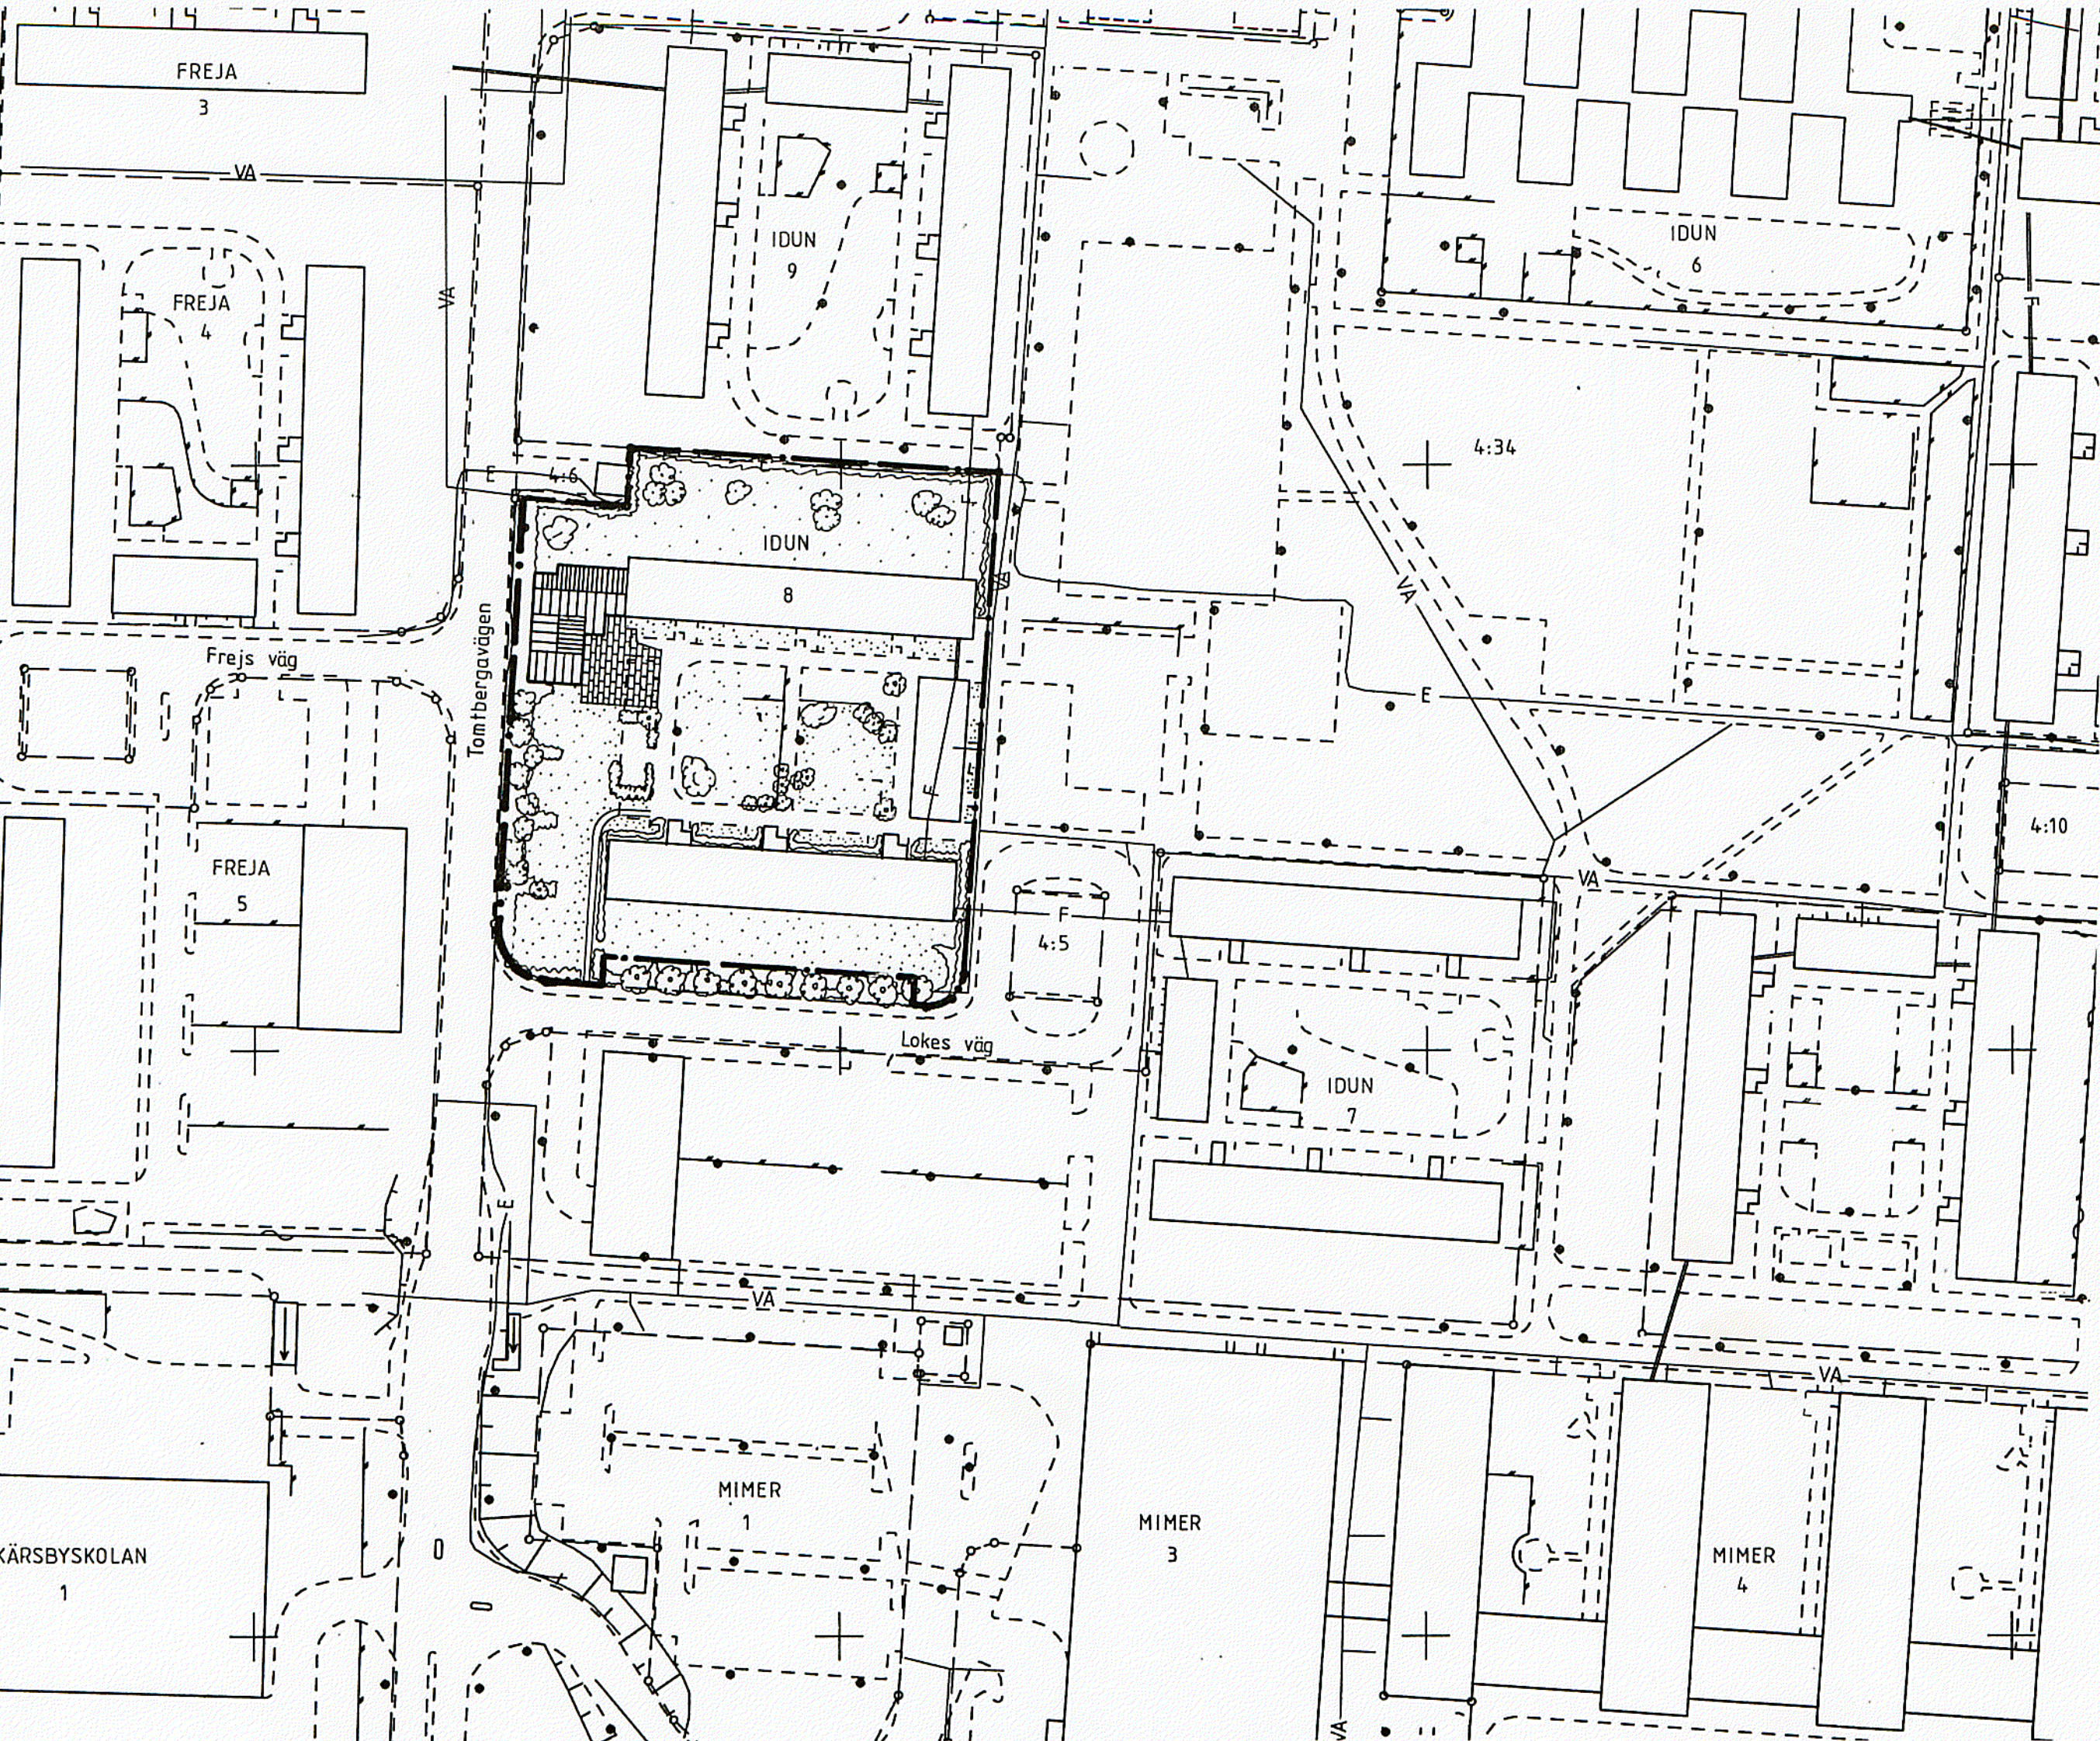

GRUNDKARTA

Fotogrammetriskt framställd
Karta flygfotograferad år 1977.
Koordinatsystem ST 74
Höjdsystem RH 00 mätclass II
Grundkartan digitalt framställd
sept. 1991.
ur kommunens kartdatabas
Sven Gunnar Broström
Sven-Gunnar Broström
Byråingenjör

PLANBESKRIVNING


Planhandlingarna består av denna plankarta, samt genomförandebeskrivning och fastighetsförteckning. Kommunstyrelsen godkände 91-11-11 ett planeringsprogram för området.
För området gäller detaljplan fastställd 69-12-12.
Planens syfte är att möjliggöra en gavelutbyggnad på det norra åttavåningshusets västra gavel. Gavelutbyggnaden som byggs i vinkel med avtrappande våningsantal, innehåller 2 st lägenheter på 2 rok och 7 st på 4 rok.
Utbyggnaden sker på kvartersmark ägd av Stockholms stad och upplåten med tomträtt till Byggherren Botkyrkabyggen. Tillbyggnaden utnyttjar befintliga vägar, gångvägar, ledningar, samt parkeringar.

Planen är upprättad enligt Plan- och Bygglagen

	instans	datum
godkänd för samråd		
godkänd för utställning	BN	1991.12.03
godkänd för antagande	BN	92.01.28
antagen	KE	92.02.27
vunnit laga kraft		92.03.31

Skala 1:1000

FORMELL PLAN

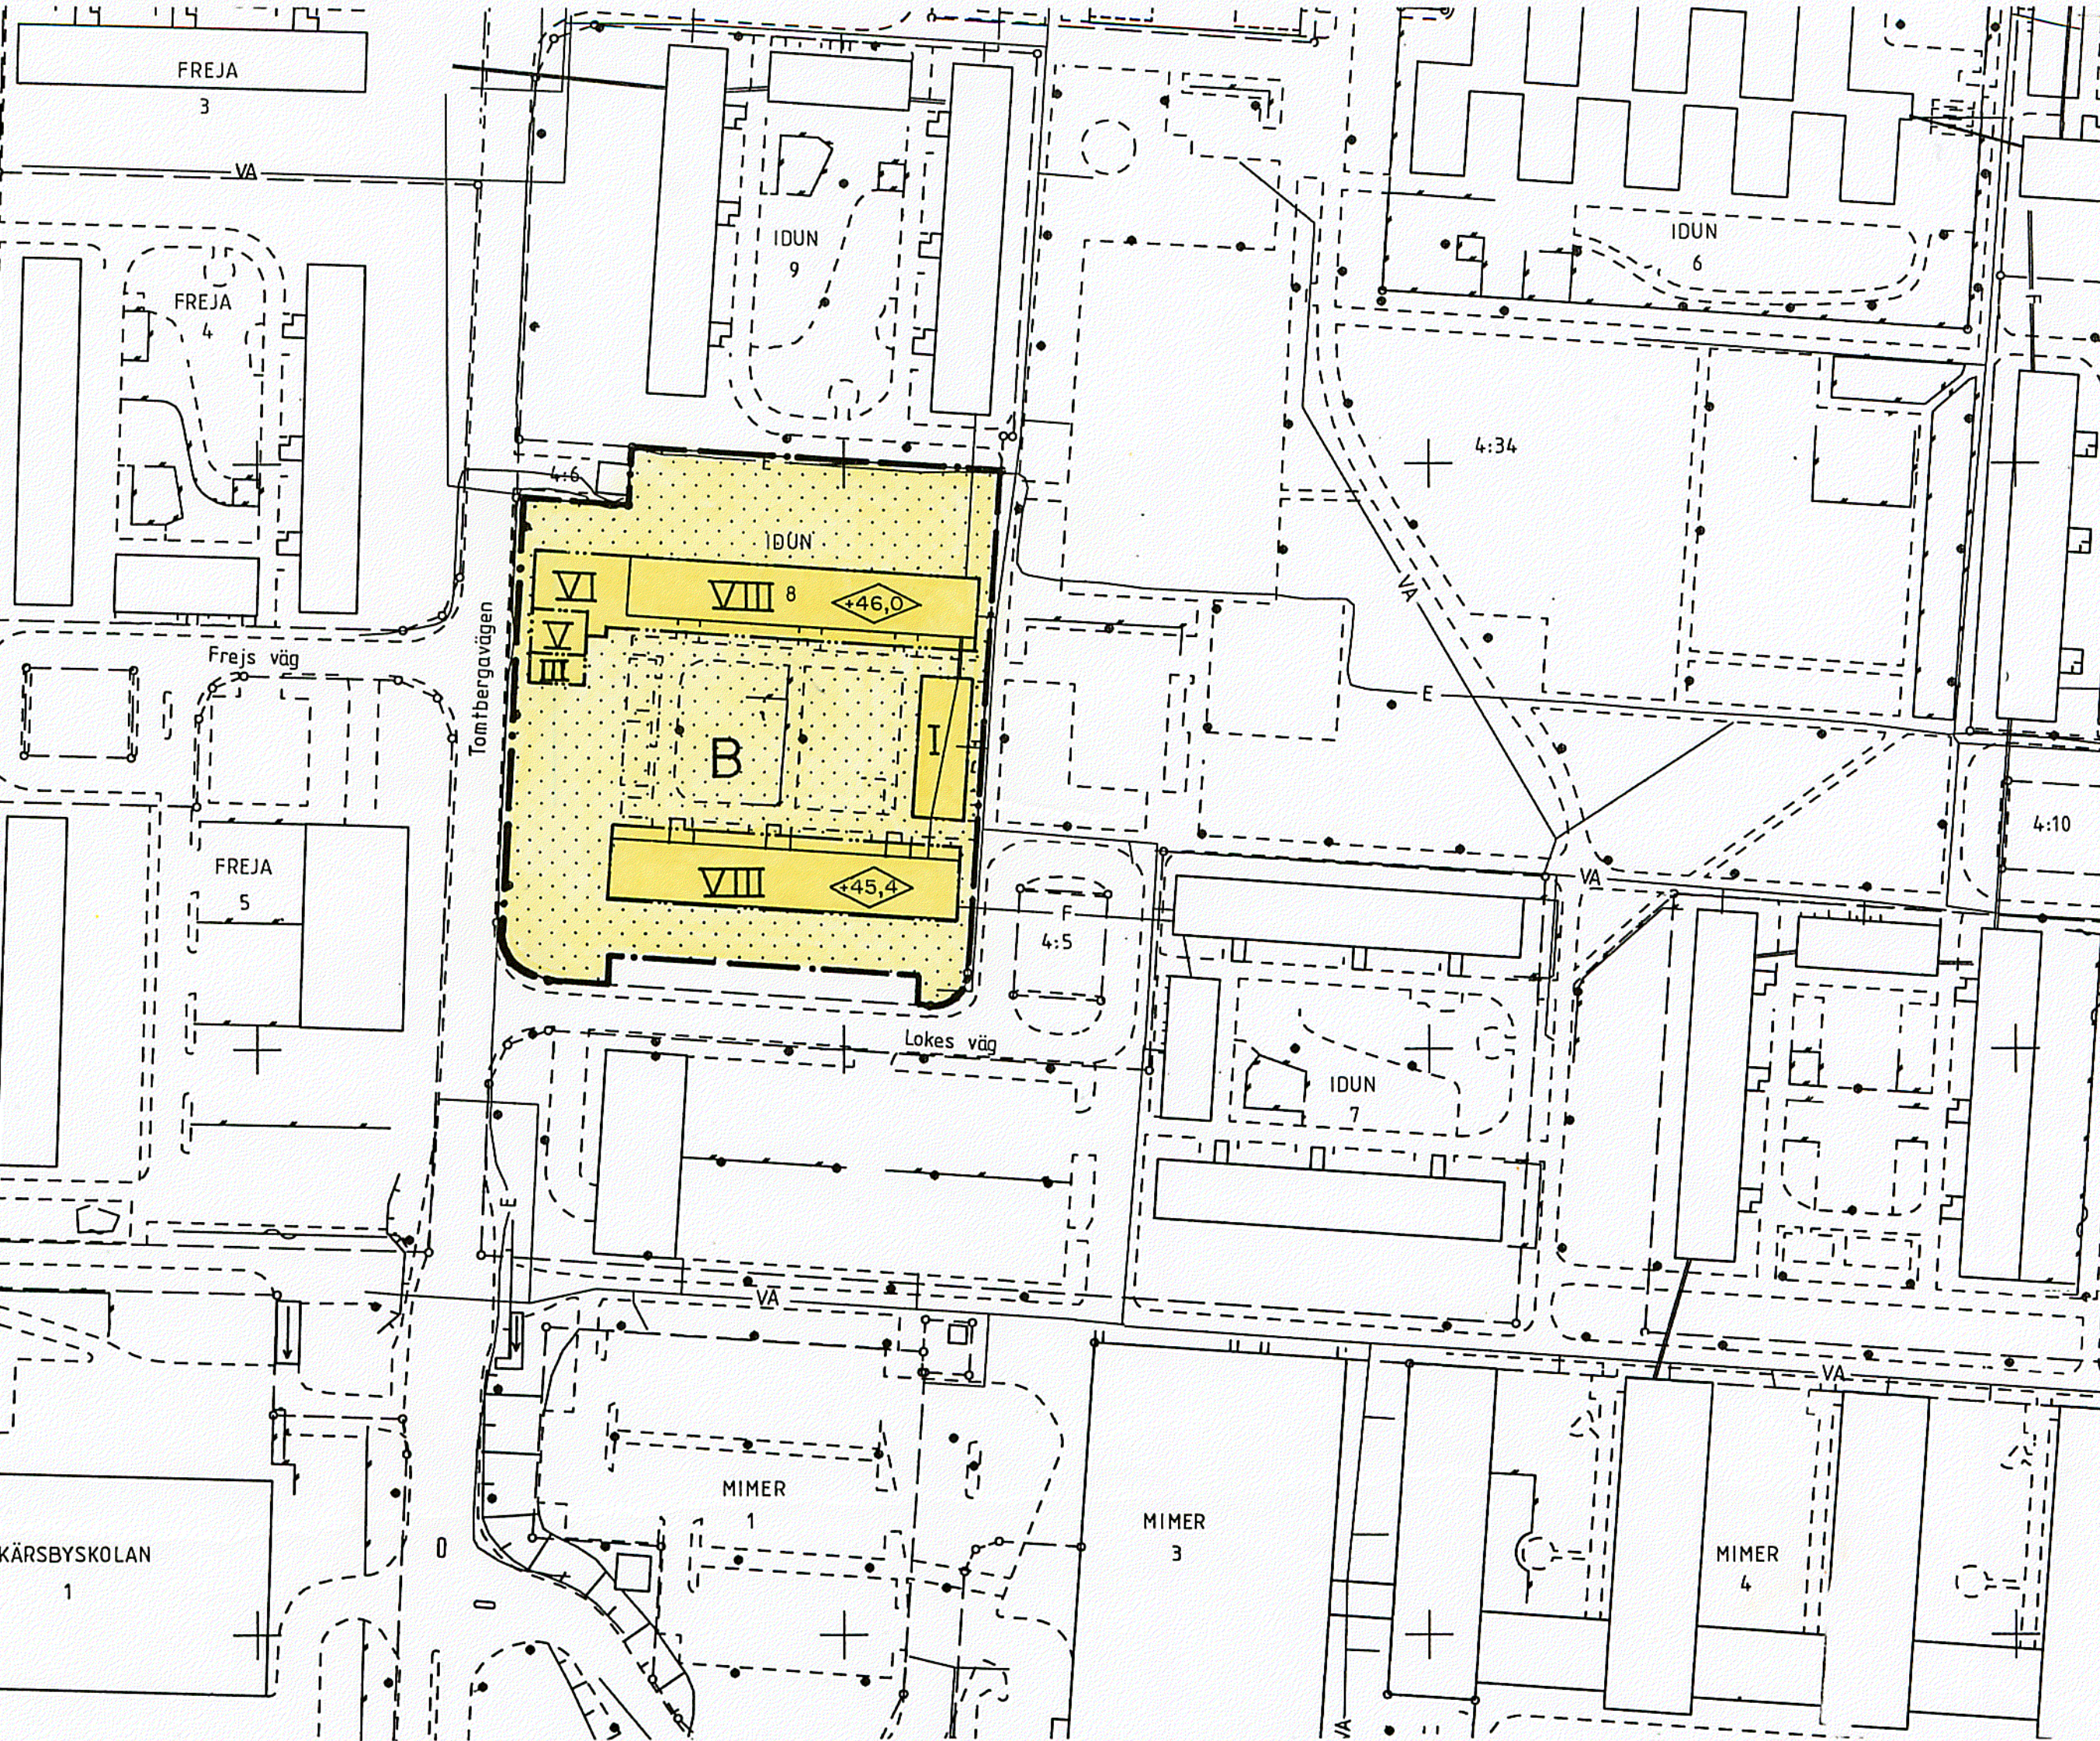

PLANBESTÄMMELSER

Följande gäller inom områden med nedanstående beteckningar. Där beteckning saknas, gäller bestämmelsen inom hela planområdet. Endast angiven användning och utformning är tillåten.

GRÄNSBETECKNINGAR

- Gräns för planområdet
- Egenskapsgräns

ANVÄNDNING AV MARK

Kvartersmark

- B Bostäder

BEGRÄNSNING AV MARKENS BEBYGGANDE

- Marken får inte bebyggas

UTFORMNING

- Högsta byggnadshöjd i meter
- I-VIII Högsta antal våningar

ADMINISTRATIVA BESTÄMMELSER

Genomförande

Planens genomförandetid slutar 2001-12-31

Tillhör kommunfullmäktiges i Botkyrka
kommun beslut 1992-02-27 § 21
betygar:

GERTRUD MONTIN
kommunfullmäktiges sekr.

DETALJPLAN FÖR

IDUN 8

NORSBORG, BOTKYRKA KOMMUN,
STOCKHOLMS LÄN

UPPRÄTTAD AV STADSBYGGNADSKONTORET 1991-11-12

KJELL BAGSTEVOLD
Stadsarkitekt

INGE ALMQVIST
Planarkitekt