

FÖRSLAG TILL ÄNDRING AV STADSPLANEN FÖR DEL AV VIKSJÖ, OMFATTANDE DEL AV FASTIGHETEN VIKSJÖ 2⁴, RÄVKULLEN I JÄRFÄLLA KOMMUN, STOCKHOLMS LÄN

STADSARKITEKTKONTORET
JAKOBSBERG DEN 14 APRIL 1970

Stellan Haverling
Stadsarkitekt

Birgit Lundeberg
Planarkitekt

BETECKNINGAR

GRÄNSBETECKNINGAR

- Stadsplanegräns belägen 3 meter utanför det område förslaget avser
- Gällande områdesgräns
- Gällande områdes- respektive bestämmelsegräns avsedd att utgå
- Föreslagen områdes- respektive bestämmelsegräns
- Illustrationslinjer ej avsedda att fastställas

ALLMÄN PLATS

- Gatumark
- Parkmark

BYGGNADSKVARTER

- A Område för allmänt ändamål
- Bk Område för bostadsändamål, kedjehus

ÖVRIGA BETECKNINGAR

- +00,0 Mark som icke får bebyggas
- (+00,0) Gällande gatuhöjd
- +00,0 Föreslagen gatuhöjd
- I, II Antal våningar
- n Ej vindsinredning
- u Mark tillgänglig för underjordiska ledningar
- Z Mark tillgänglig för allmän gångtrafik
- <00,0 Byggnadshöjd räknad från kommunens nollplan

SPECIALOMRÅDE

- Es Transformatorstation

GRUNDKARTA UPPRÄTTAD DEN 7 APRIL 1970

Per-Erik Alm
Stadsingenjör

Höjdkurvor framställda fotogrammetriskt
Läget av byggnader avser takutsprång

Antagen av Järfälla kommunalfullmäktige den 15 juni 1970 § 108
i tjänsten

Hugo Ekström




Skala 1:1000

10 5 0 10 20 30 40 50 60 70 80 90 100 m

Kopians likhet med original
bestyrkes i tjänsten

P 19/69 V

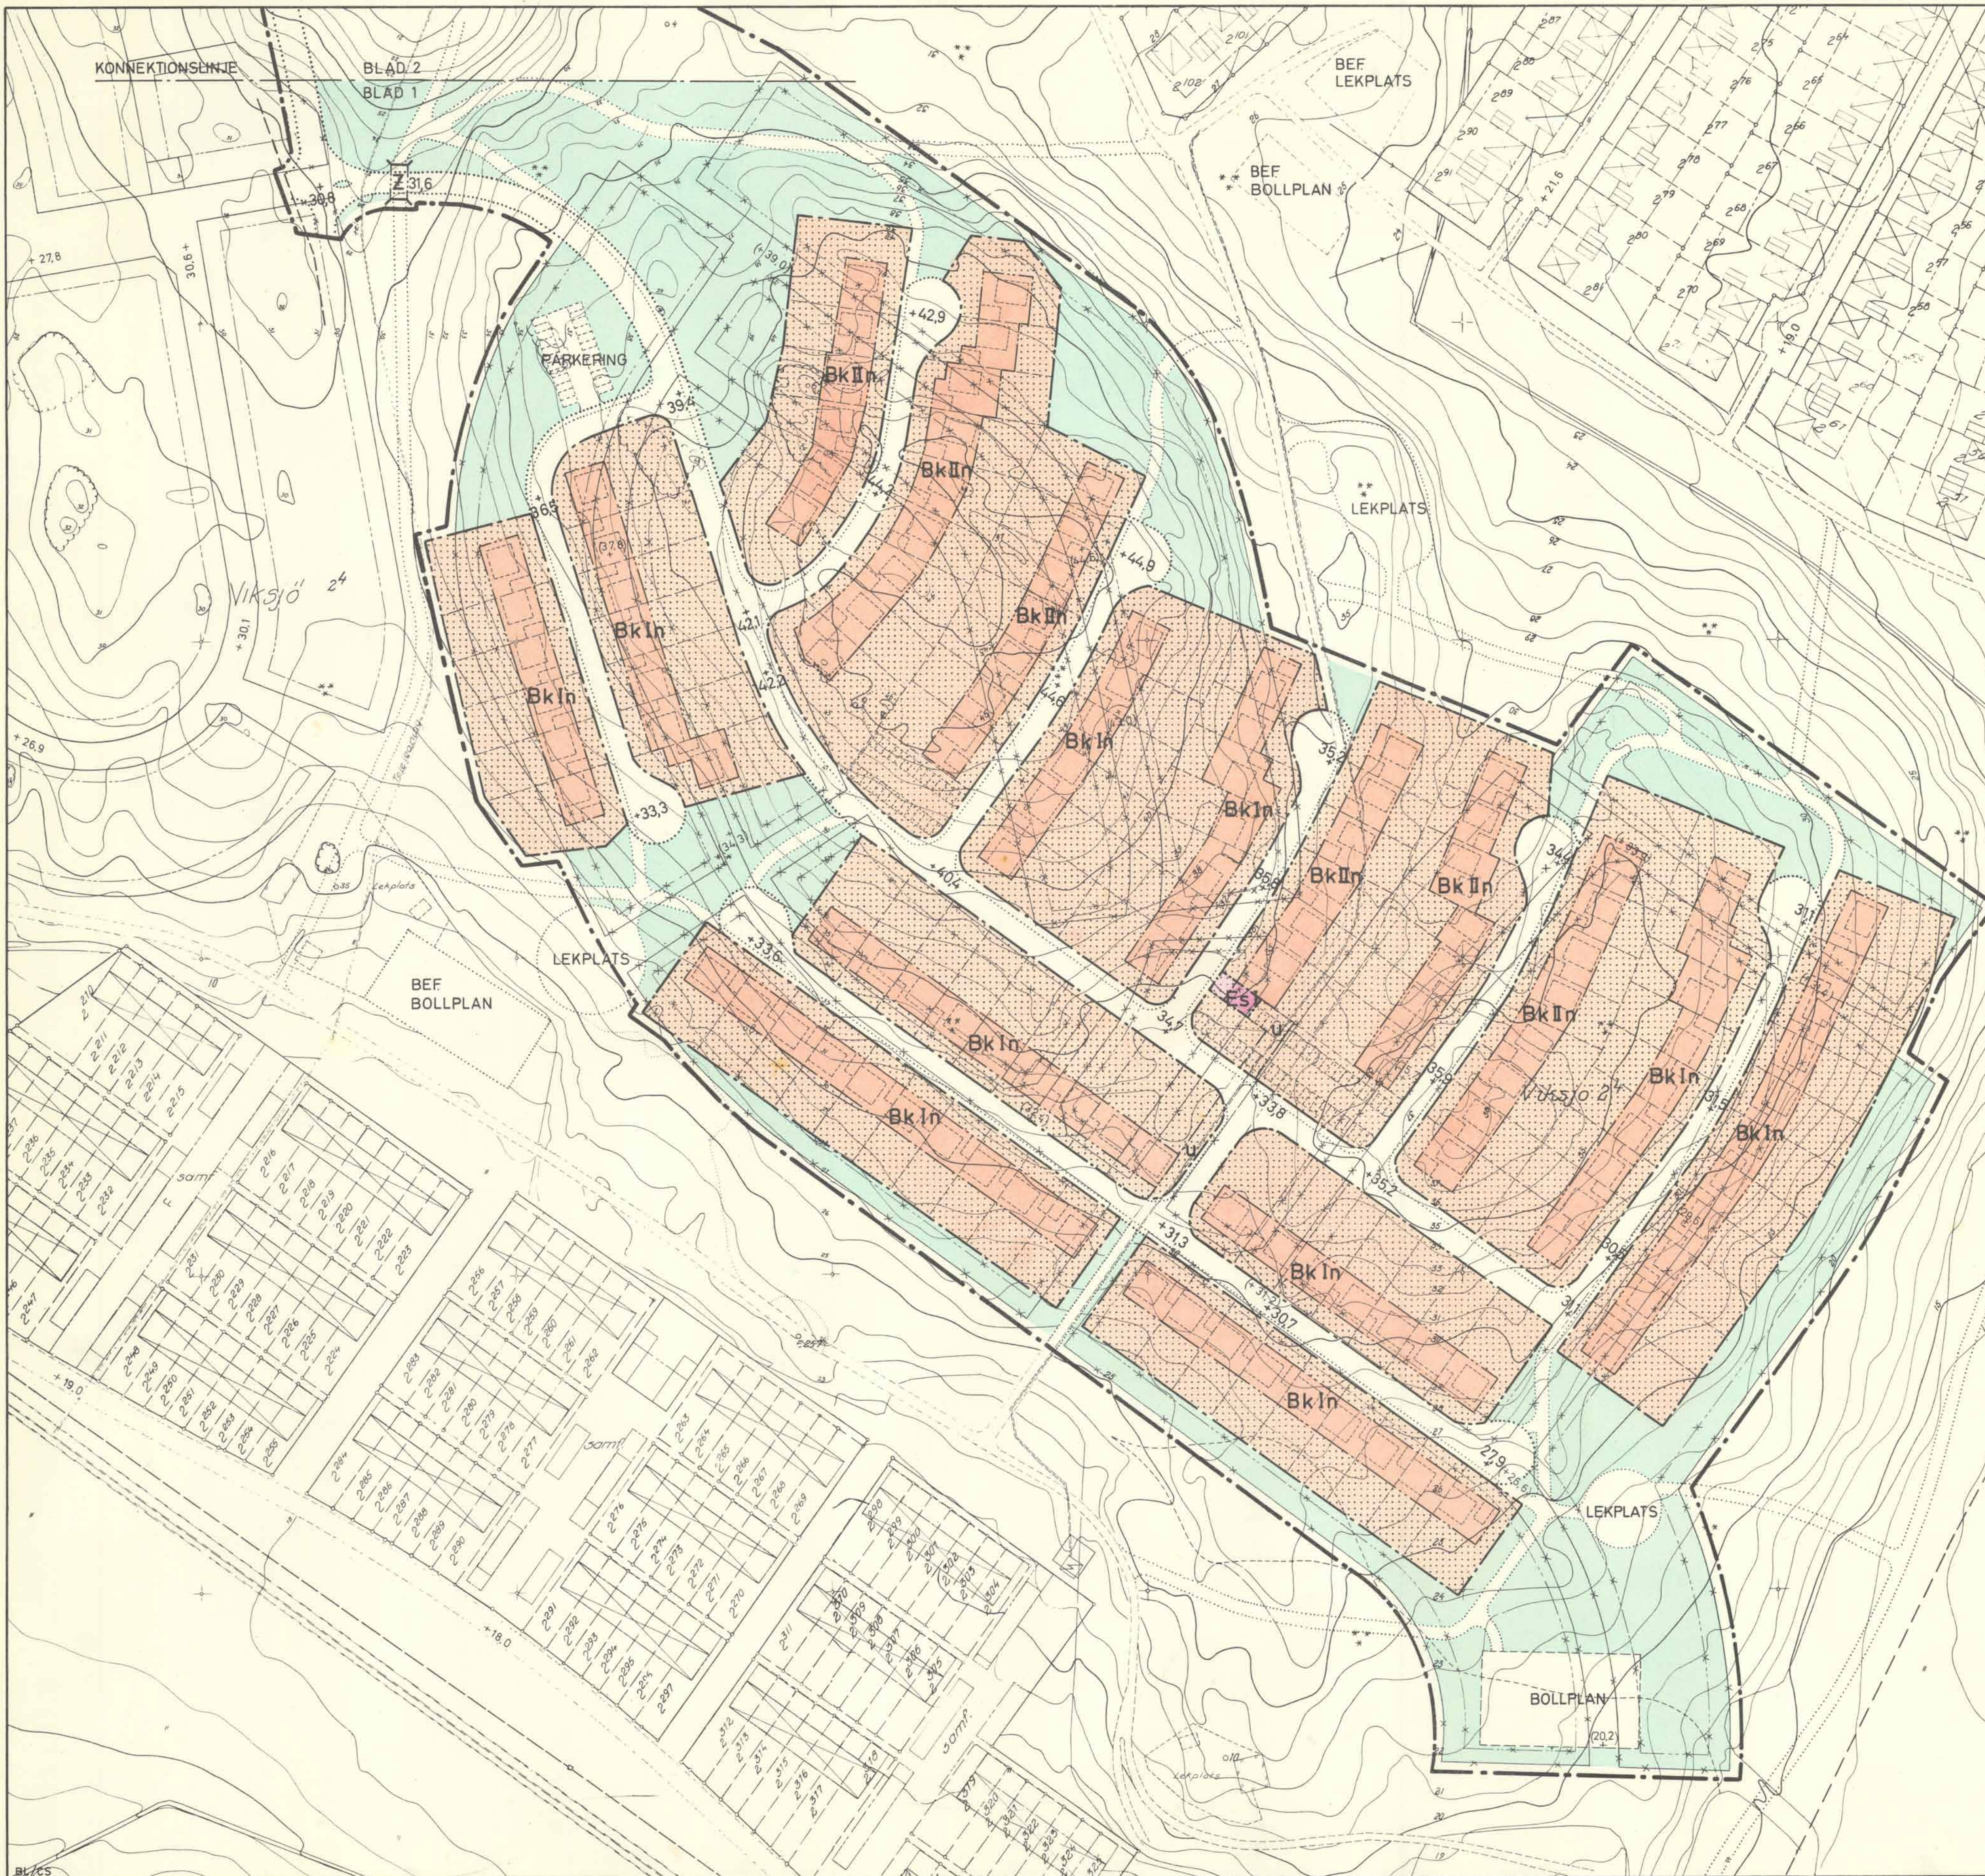

19/69 v

