
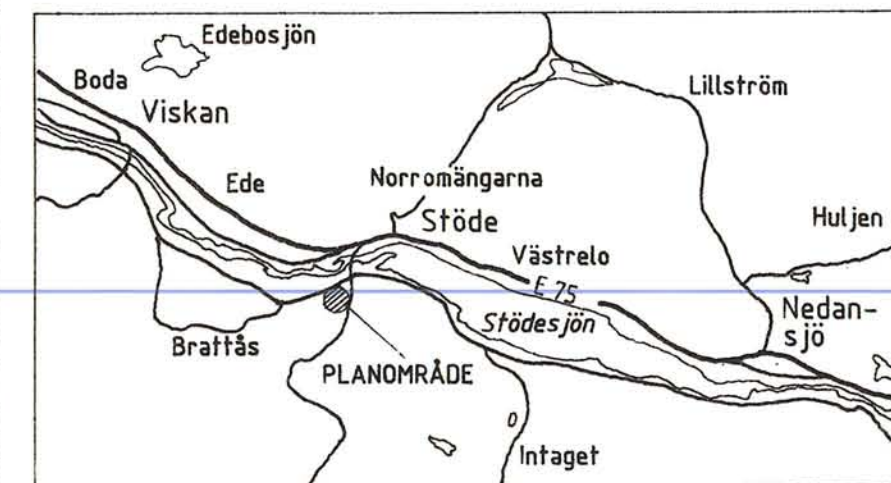


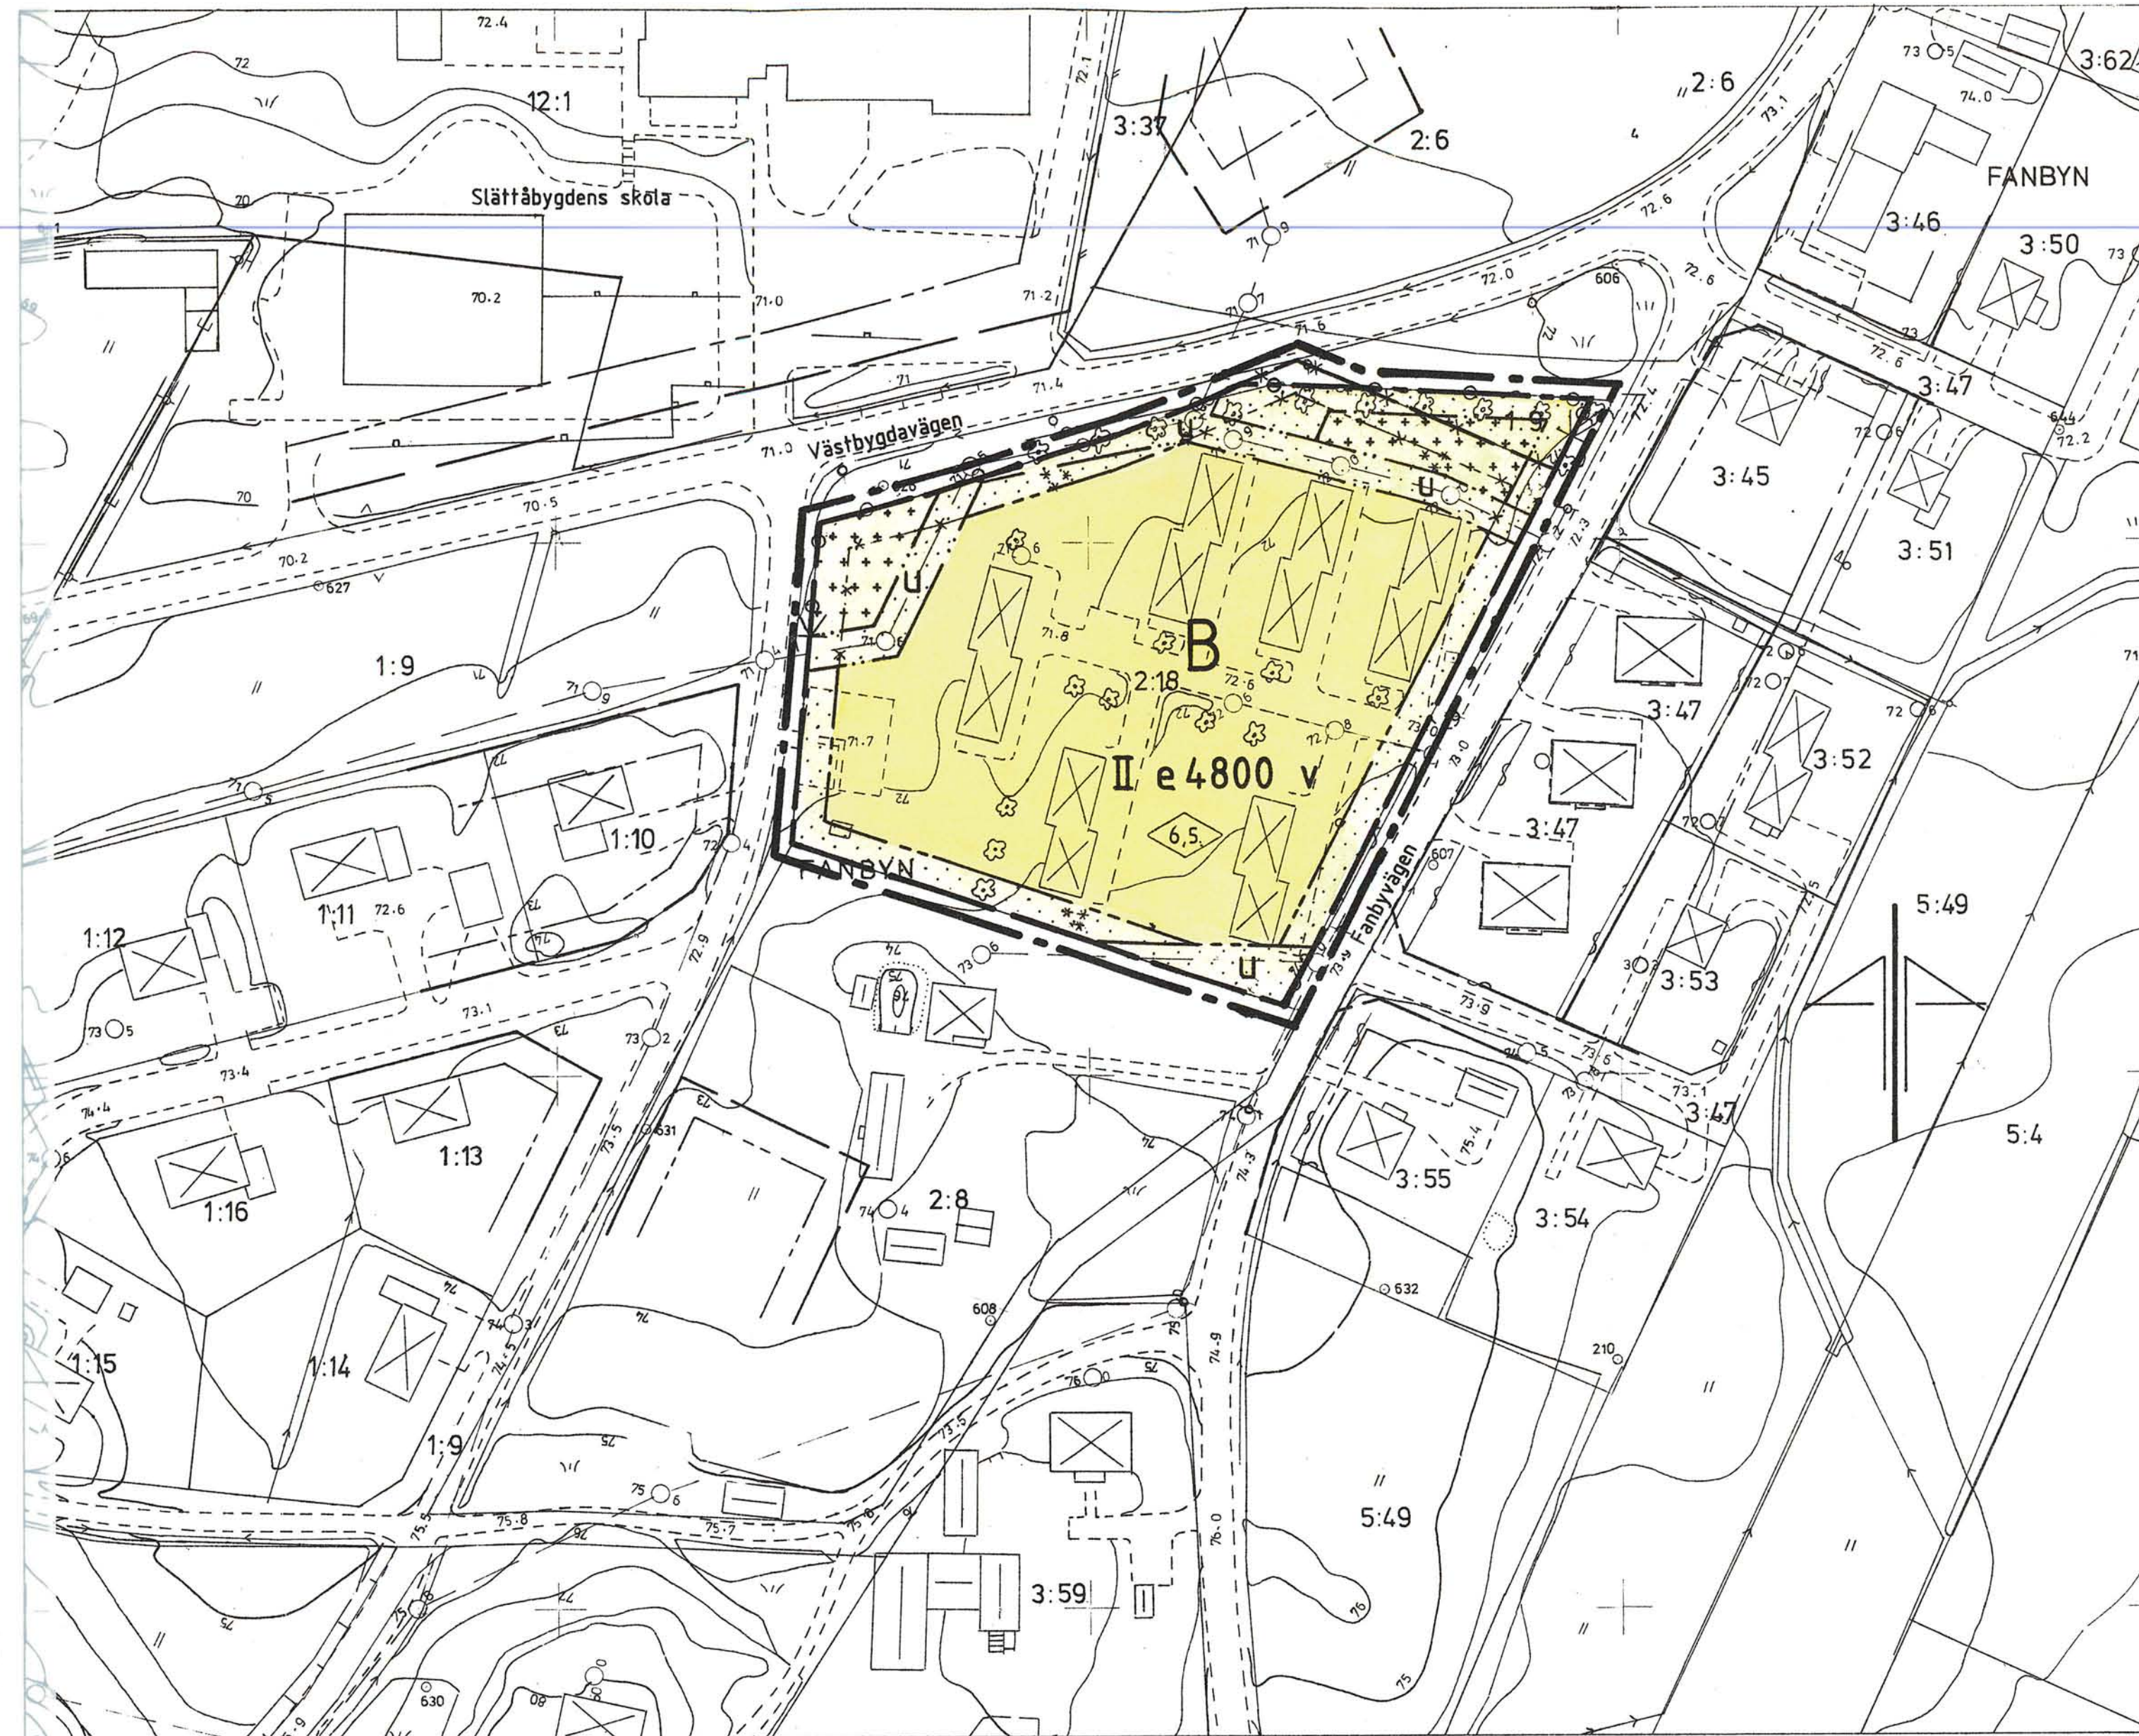

PLANBESTÄMMELSER

Bestämmelse med * gäller inom hela planområdet
Följande gäller inom områden med nedanstående beteckningar
Endast angiven användning och utformning är tillåten

GRÄNSBETECKNINGAR

Planområdesgräns, belägen 3 mm utanför
Användningsgränser, gällande resp skall utgå
Egenskapsgränser, gällande resp skall utgå

MARKANVÄNDNING

Kvartersmark

B Bostäder

UTNYTTJANDEGRAD

e Största bruttoarea i m²

BEGRÄNSNINGAR AV MARKENS BEBYGGANDE

Marken får inte bebyggas
Marken får endast bebyggas med uthus eller garage/carport
u Marken skall vara tillgänglig för allmänna underjordiska ledningar

MARKENS ANORDNANDE

Utfart

Utfart får inte anordnas

UTFORMNING

00 Högsta byggnadshöjd i meter
II Högsta antal våningar
v Antalet lägenheter får högst vara 8 per hus

ADMINISTRATIVA BESTÄMMELSER

* Genomförandetiden är 15 år från den dag planen vunnit laga kraft

Godkänd av BN.....

Antagen av BN 1990-12-10.....

Laga kraft 1991-01-04.....

BETECKNINGAR

Primärkartan

Fastighetsgräns
Bostadshus
Häck
Inmätt träd
Brunnslock med avvägd höjd
Nivåkurvor
Väggkant
Barrskog
Traktnamn
Nummer på fastighet
Rutnätspunkt

Uppgifter om grundkartan:

Upprättad: år 1976 genom fotogrammetrisk mätning
Koordinatsystem: lokalt system Sundsvall 0 gon
Mätklass: II
Höjdsystem: lokalt system Sundsvall
Kartblad: 434 Cd, Dc

Stadsingenjörskontoret i Sundsvall 1990-05-15

MATS WESTLING
stadsingenjör

DETALJPLAN FÖR

FANBYN 2:18

FLERBOSTADSHUS VID FANBYVÄGEN
STÖDE, SUNDSVALLS KOMMUN

ARKIDÉ 1990-10-31.

PAUL SJÖLANDER

SKALA 1:1000

10 5 0 10 20 30 40 50 60 70 80 90 100 M